


Fonctionnement schématique de la typologie paramétrique

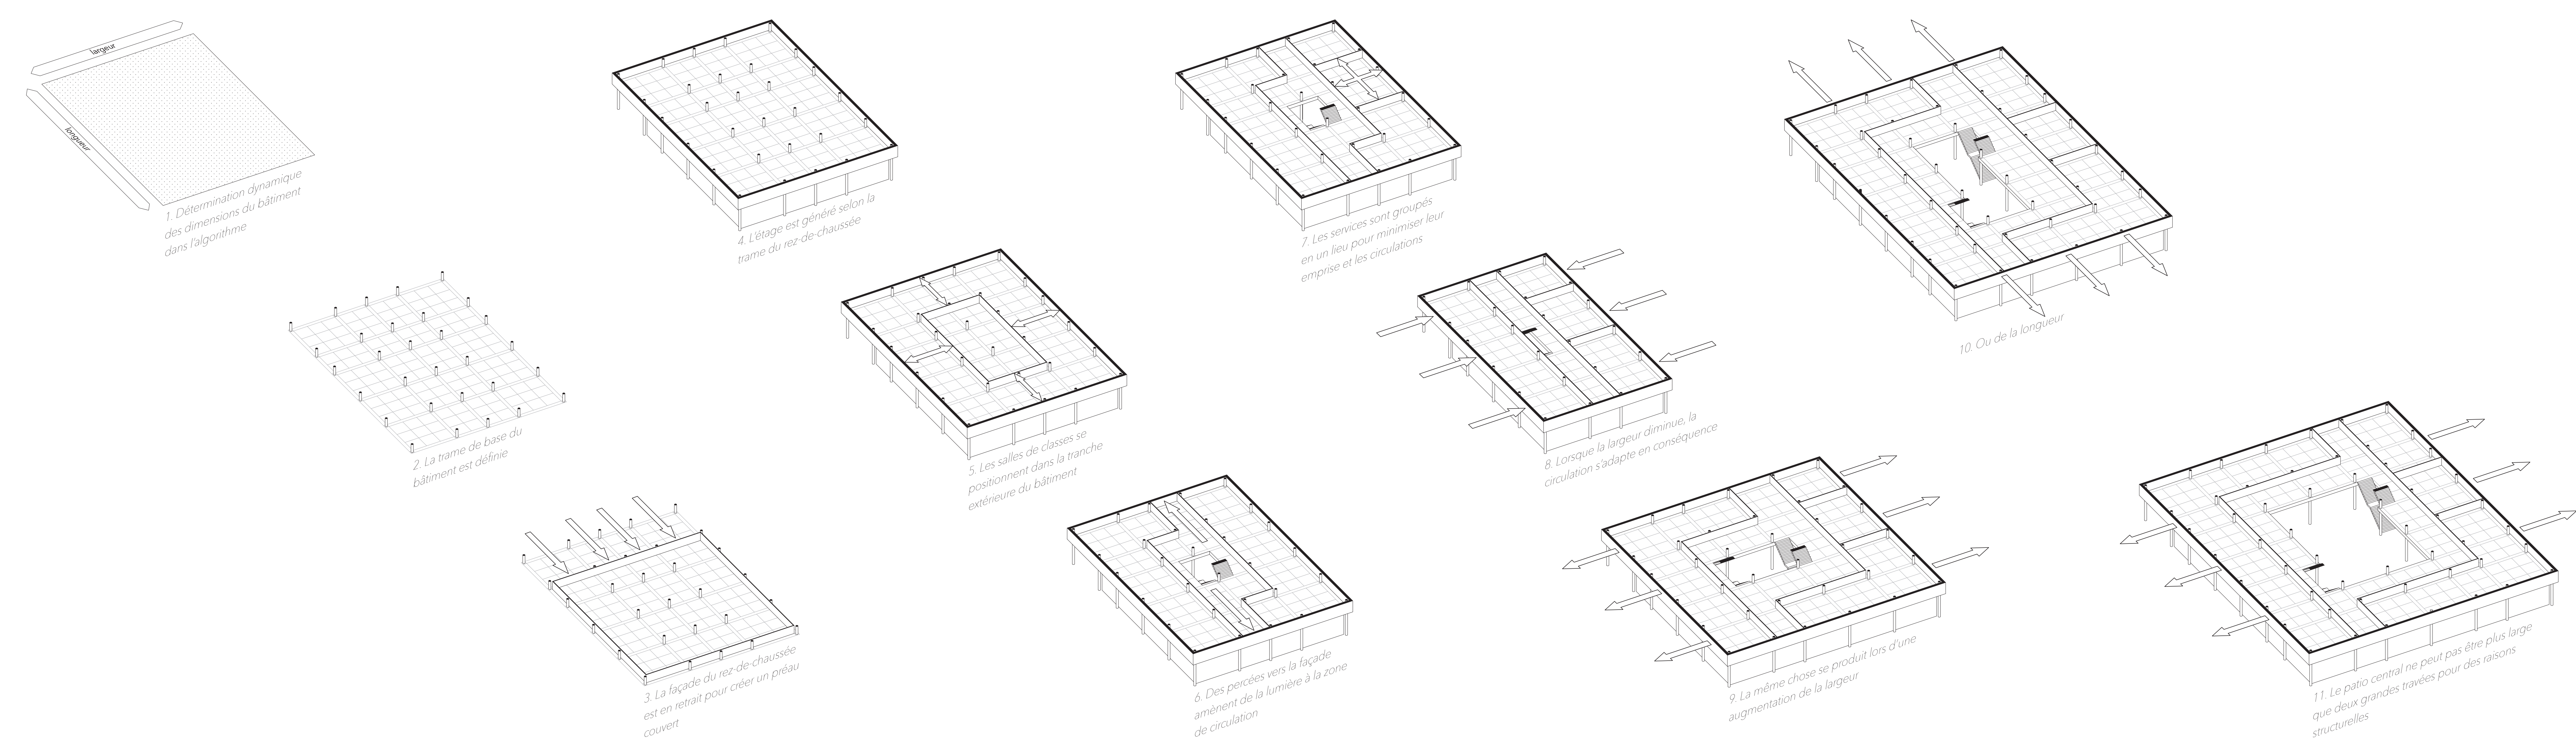

Champ des possibilités typologiques offertes par l'algorithme / plan des étages

