


Kurhaus



plan de situation



coupe trinkhalle AA

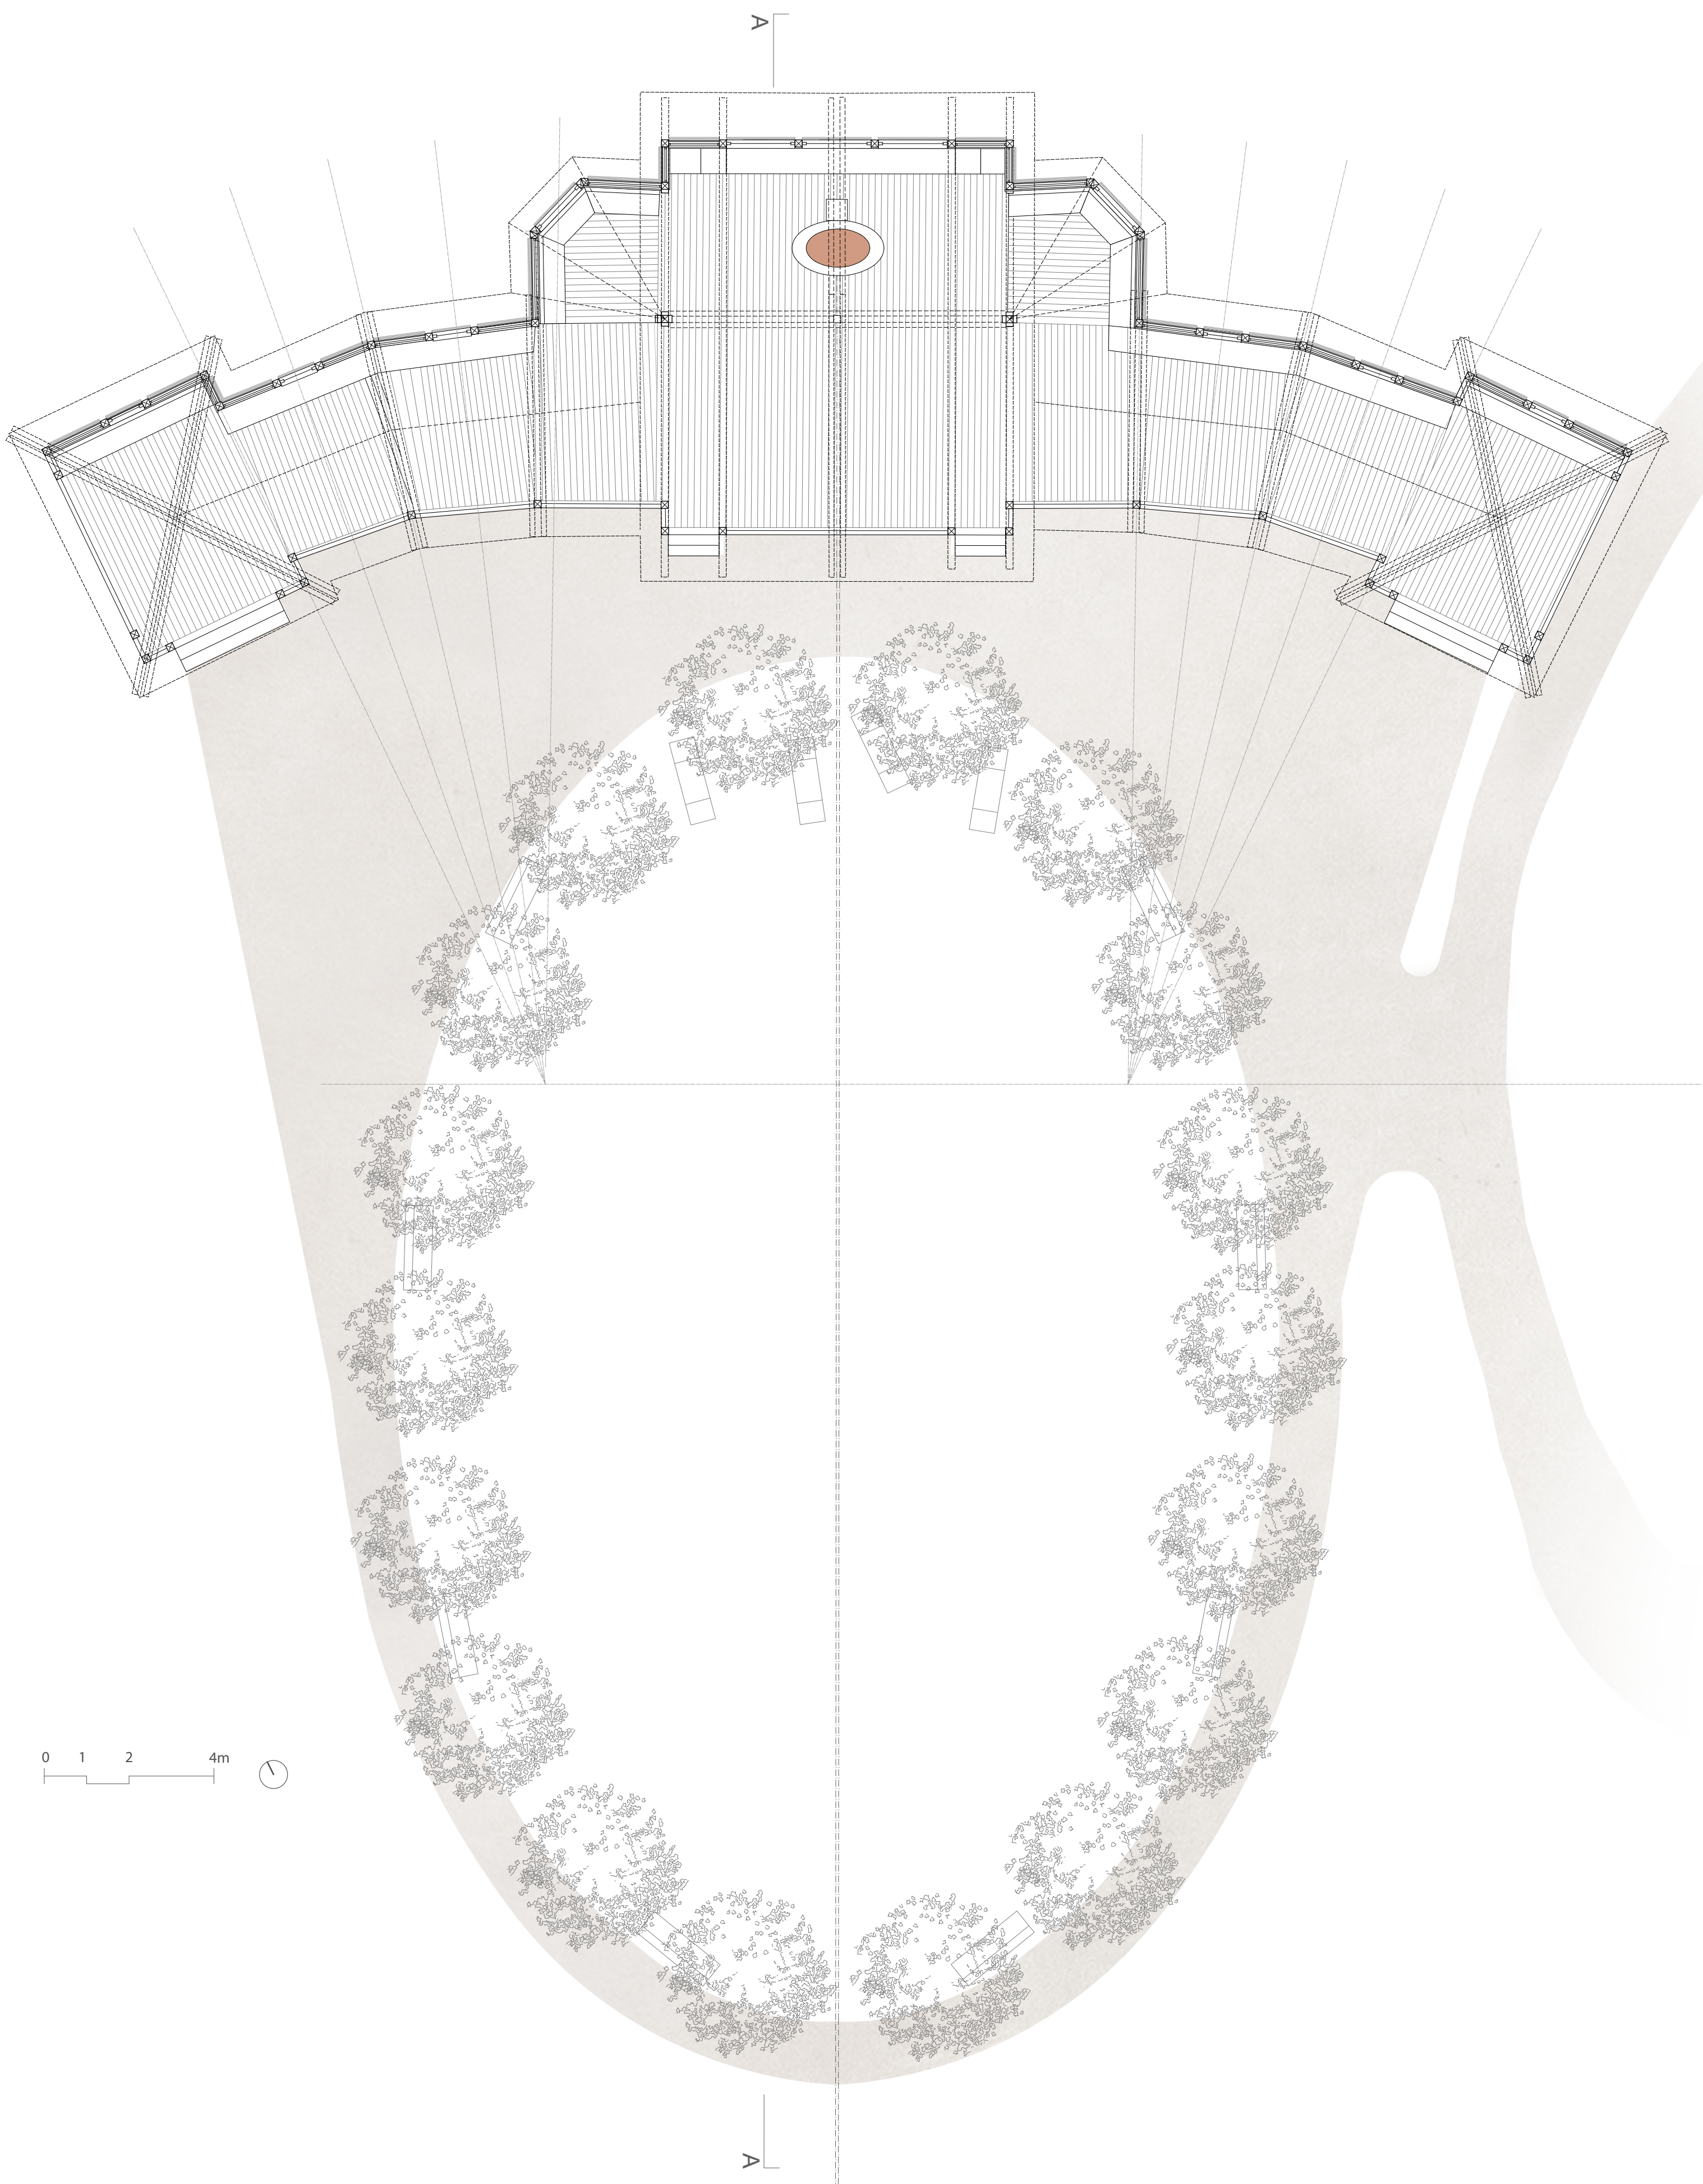

plan trinkhalle

