




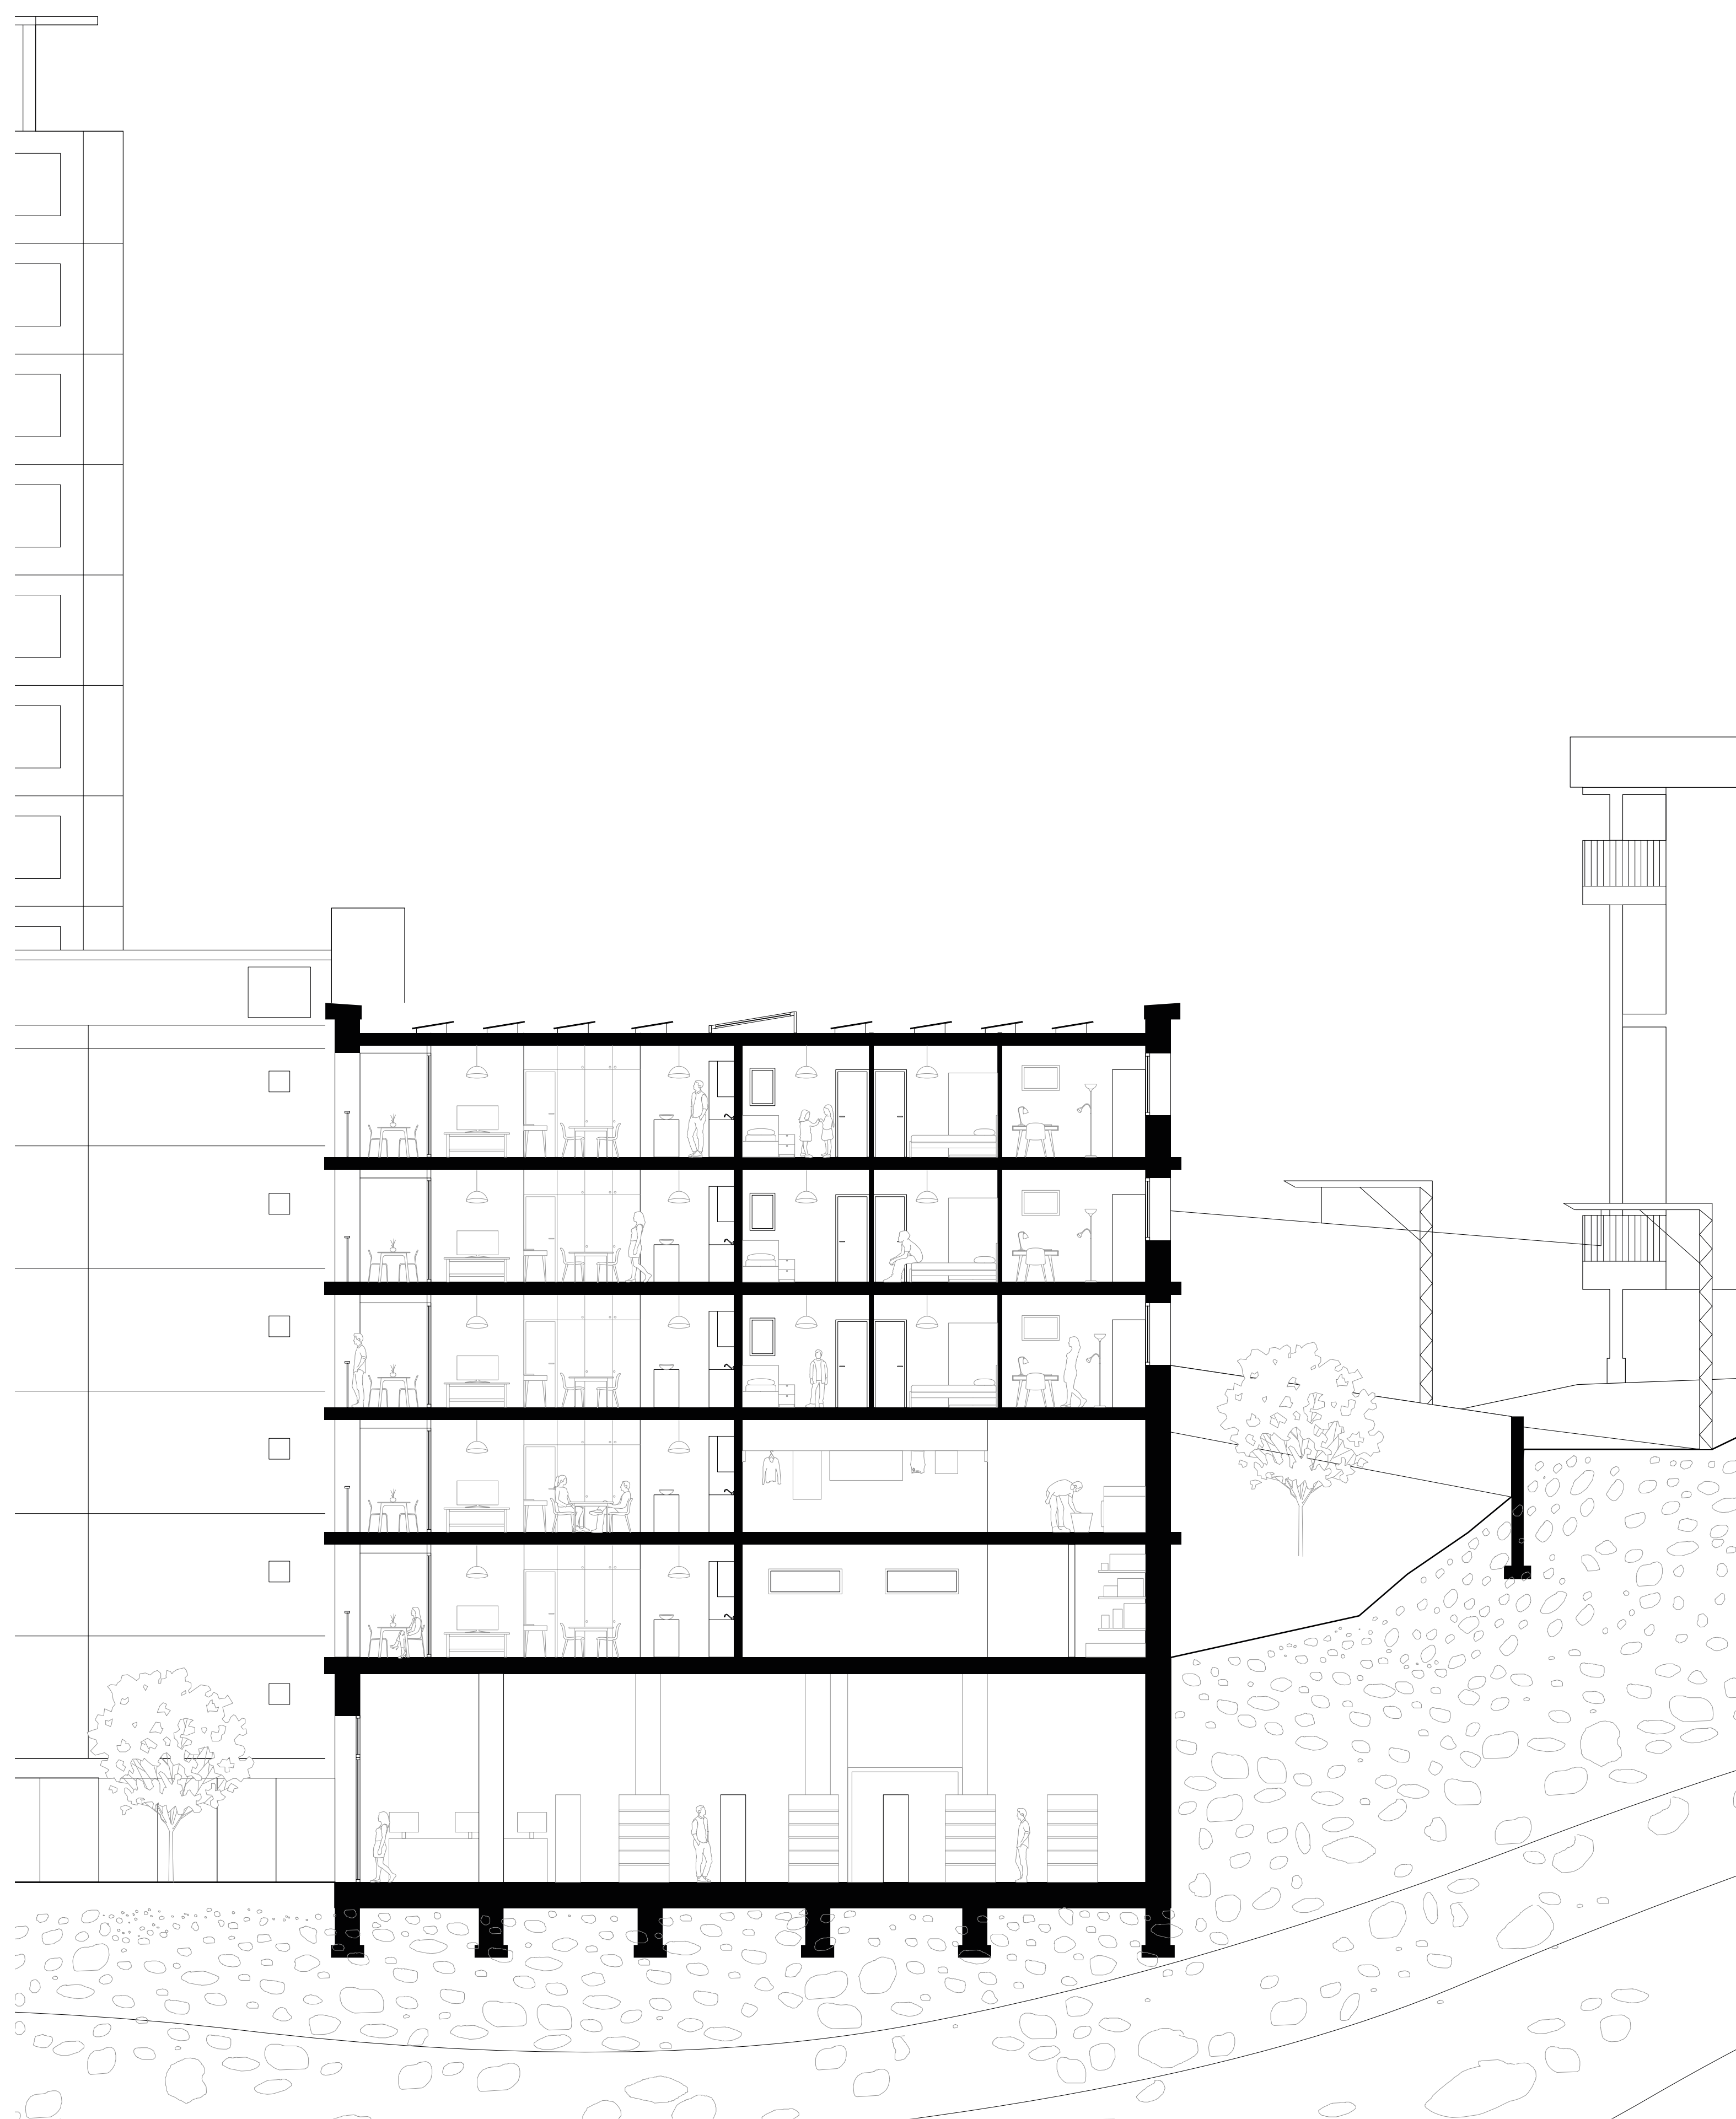

Coupe Transversale 1:100

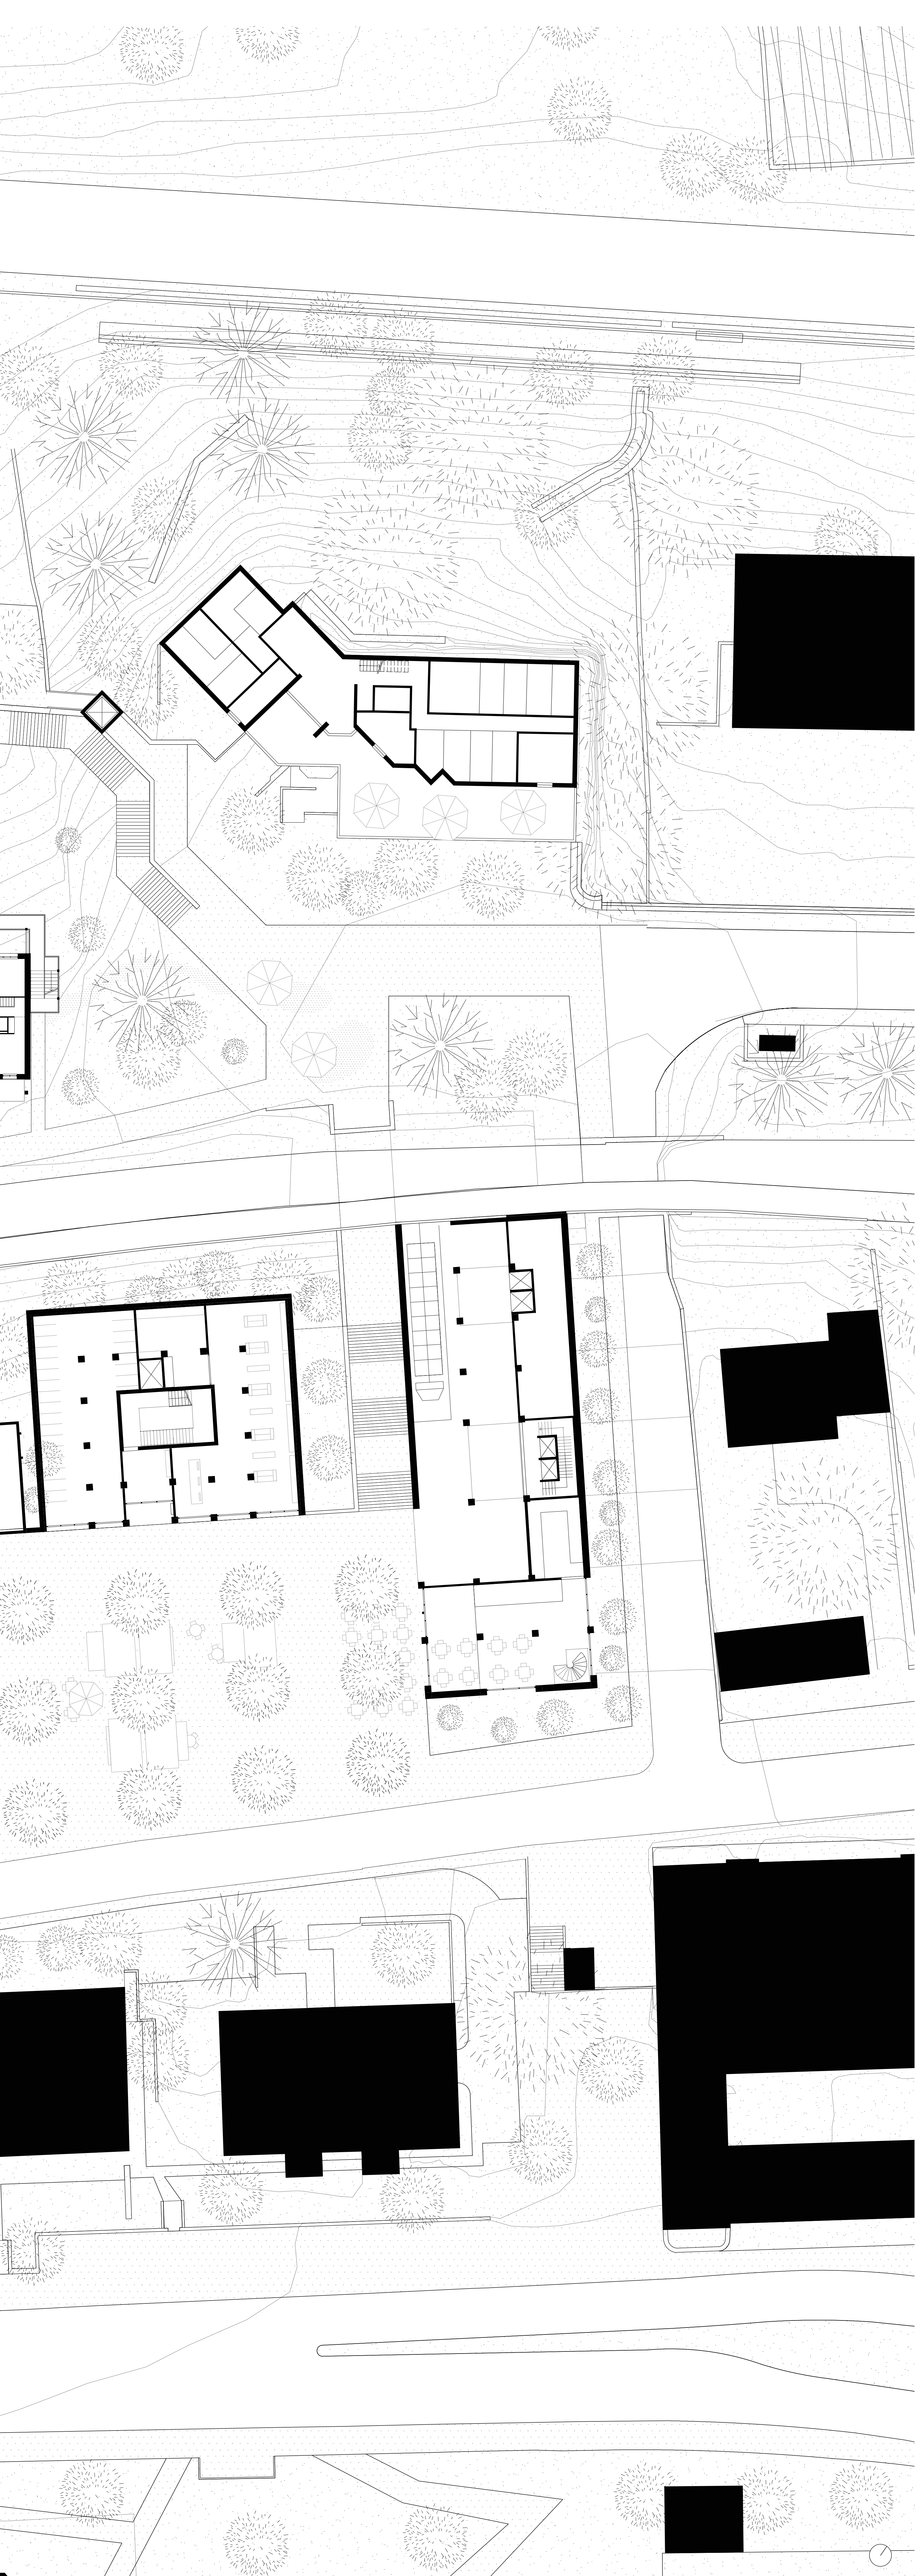

Plan Bâtiment BAS 1:100

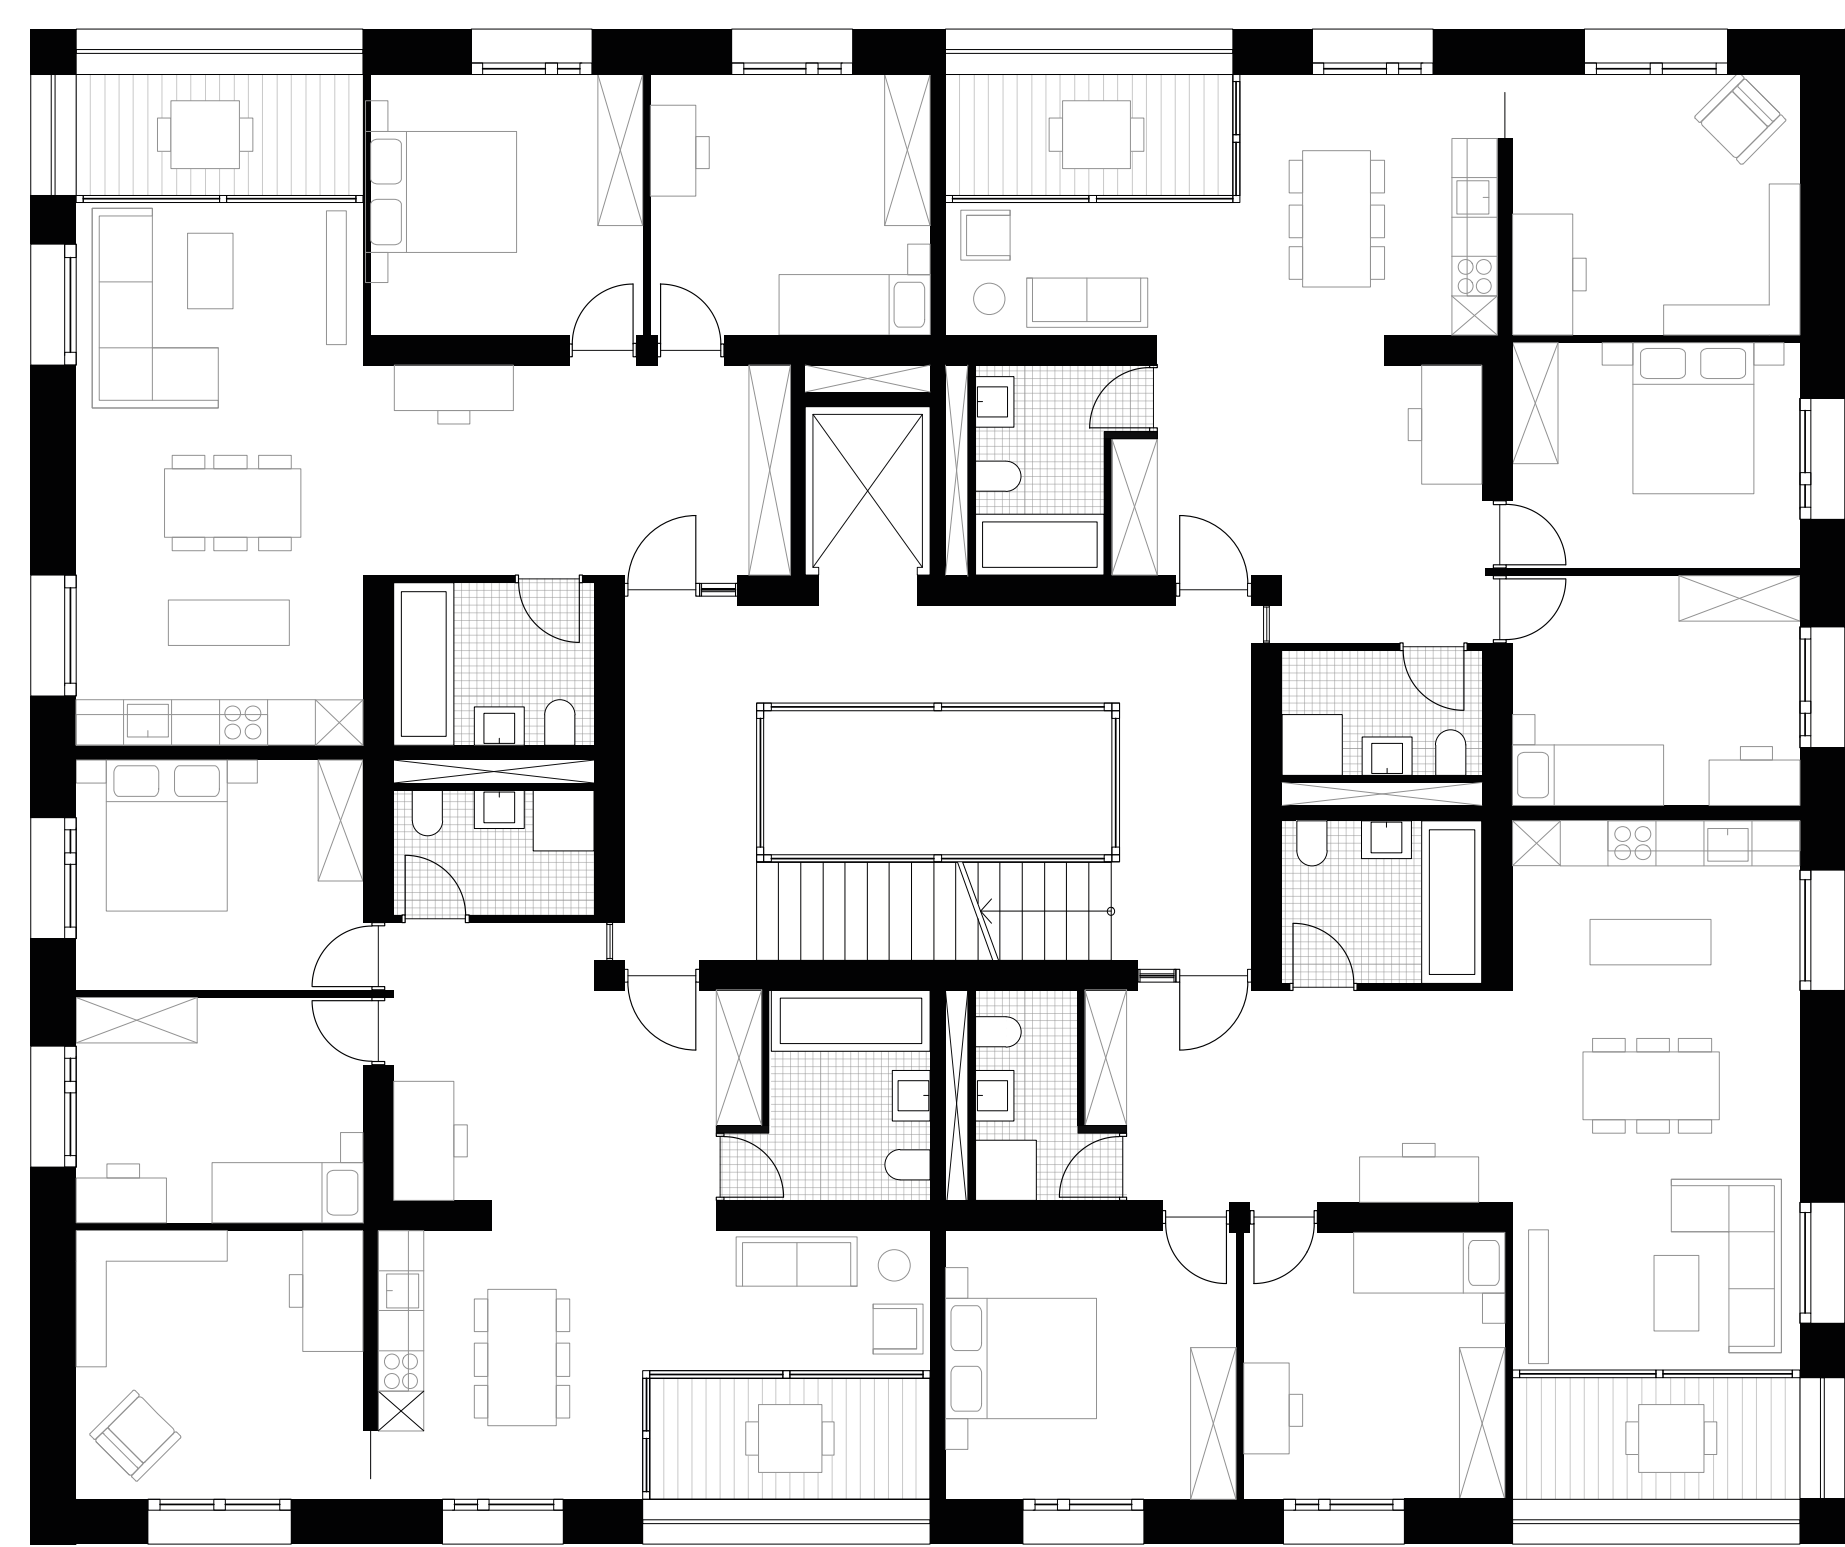

Elevation Bâtiment BAS 1:100