





Typologie Nord
1 : 50

Schéma des zones :
Typologie Est

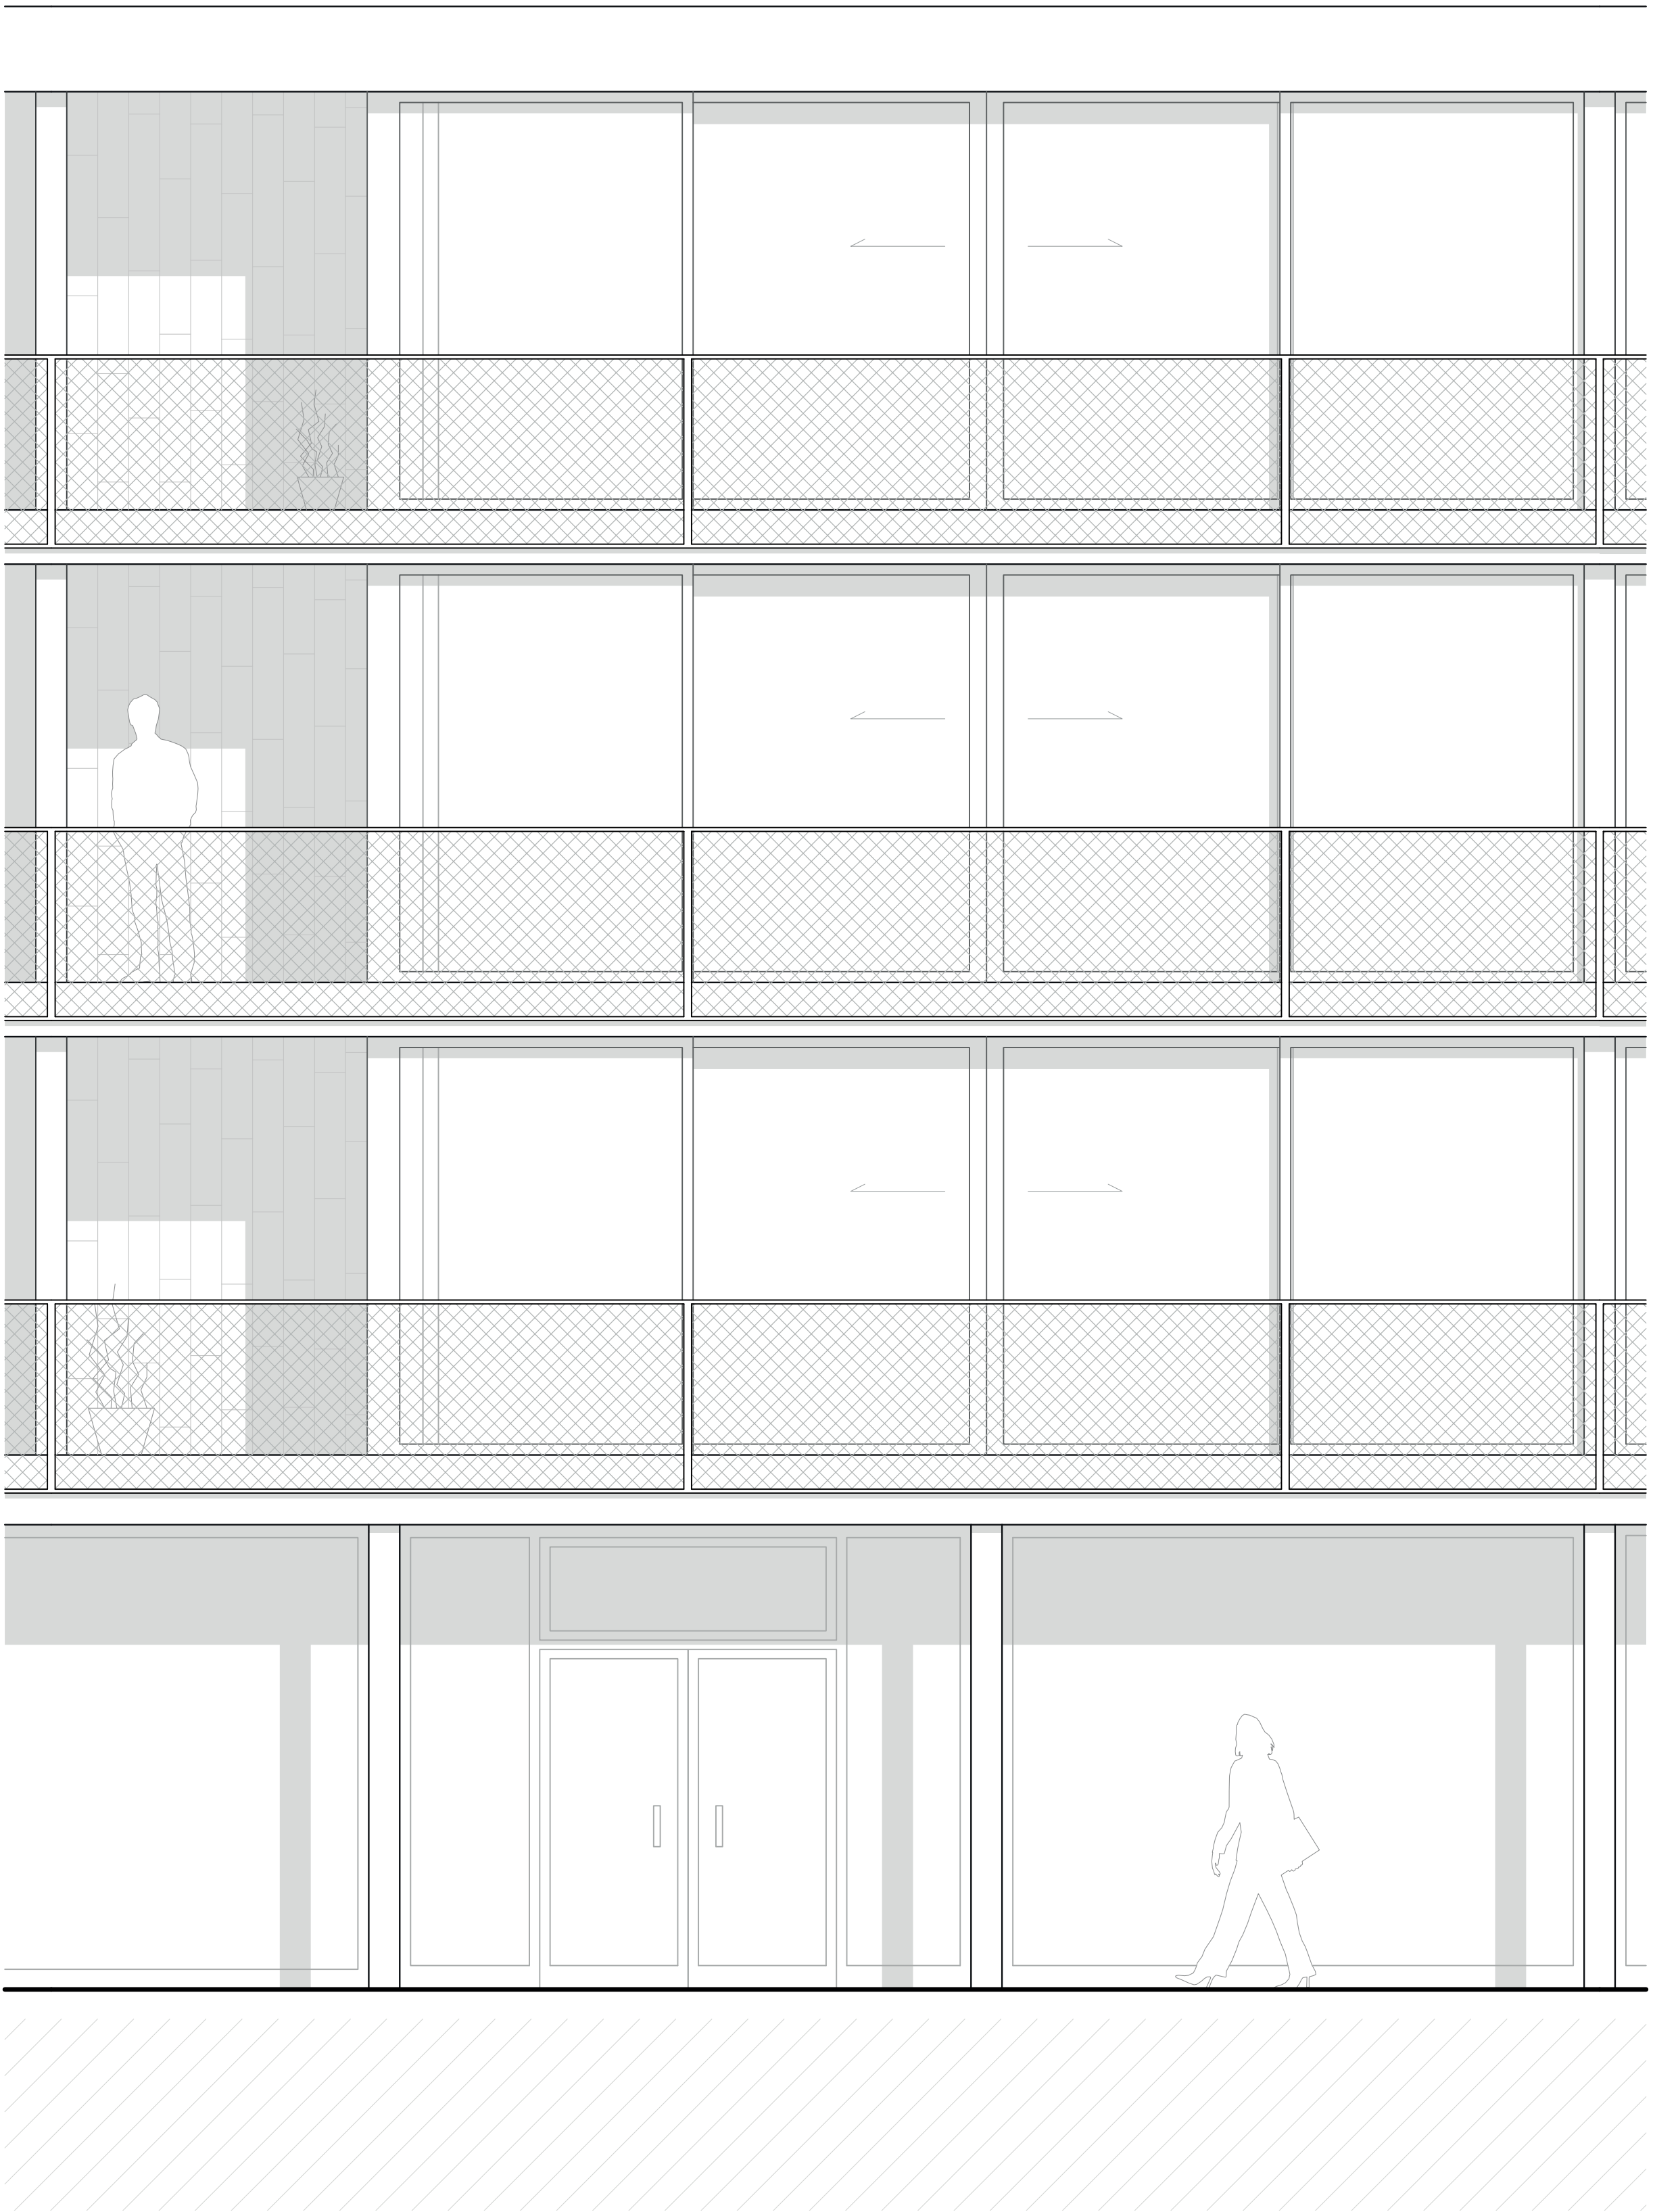

Détails constructifs façade Nord
1 : 33

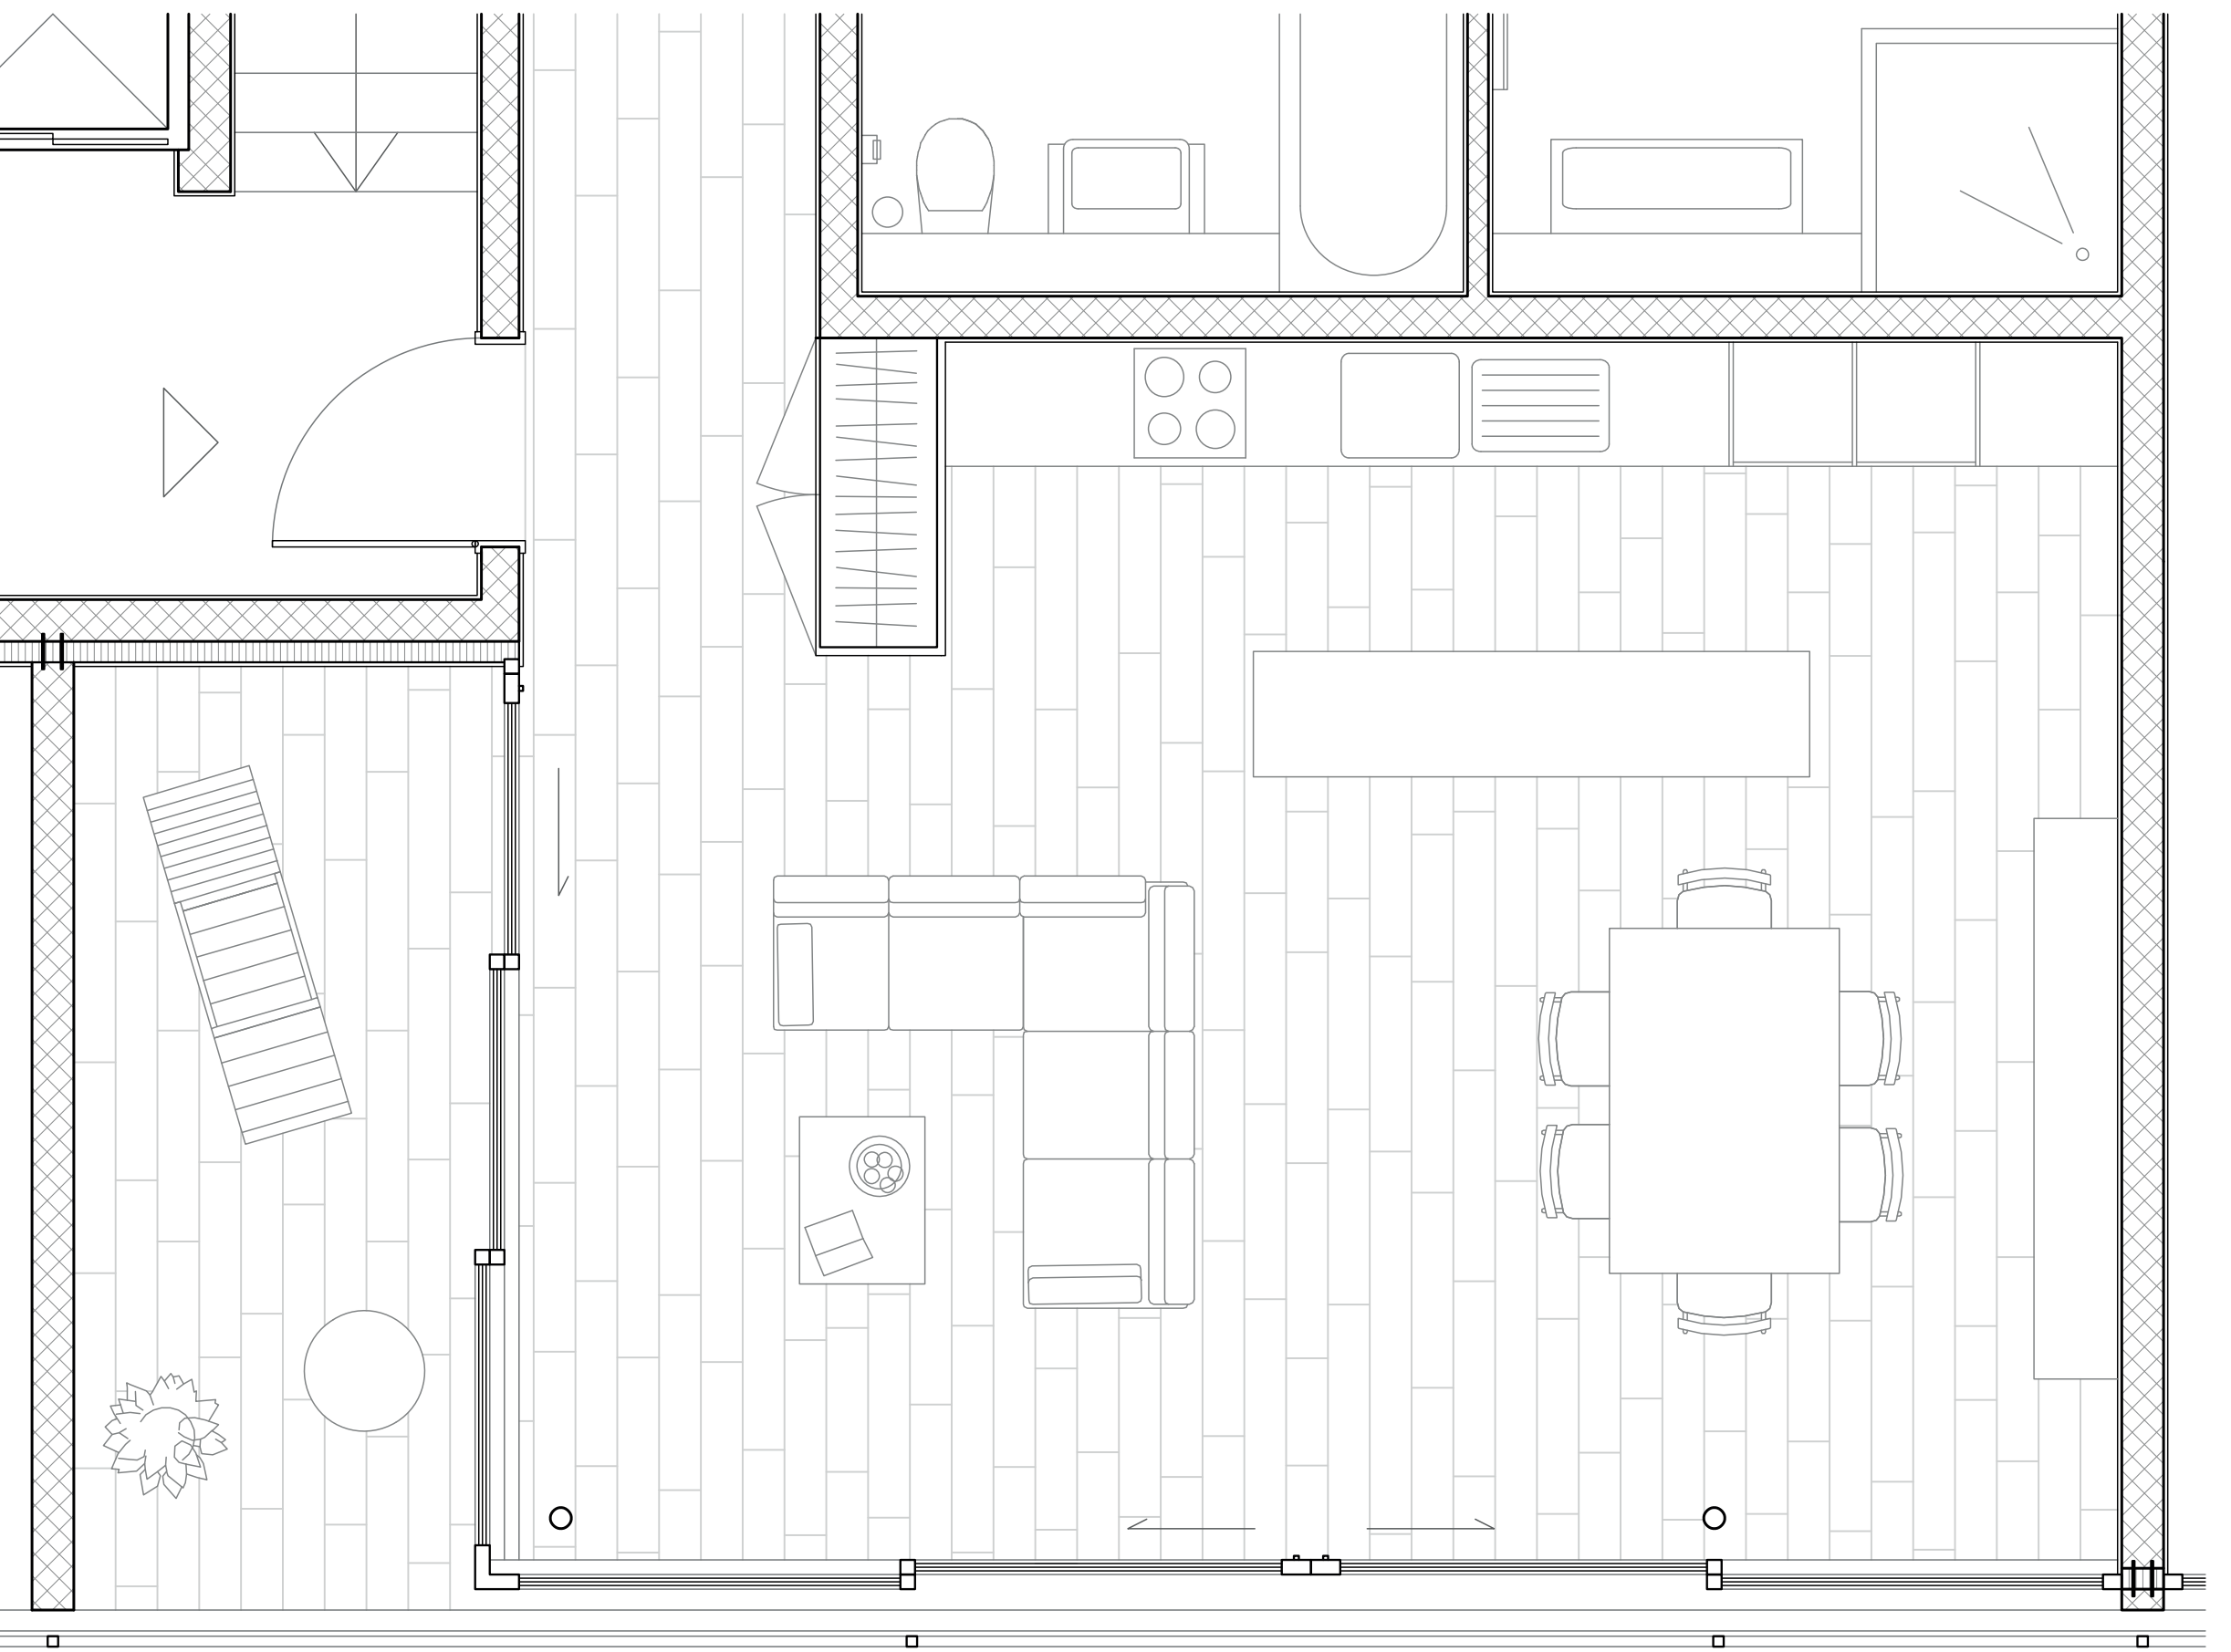

Typologie Est
1 : 50

Schéma des zones :
Typologie Est

