



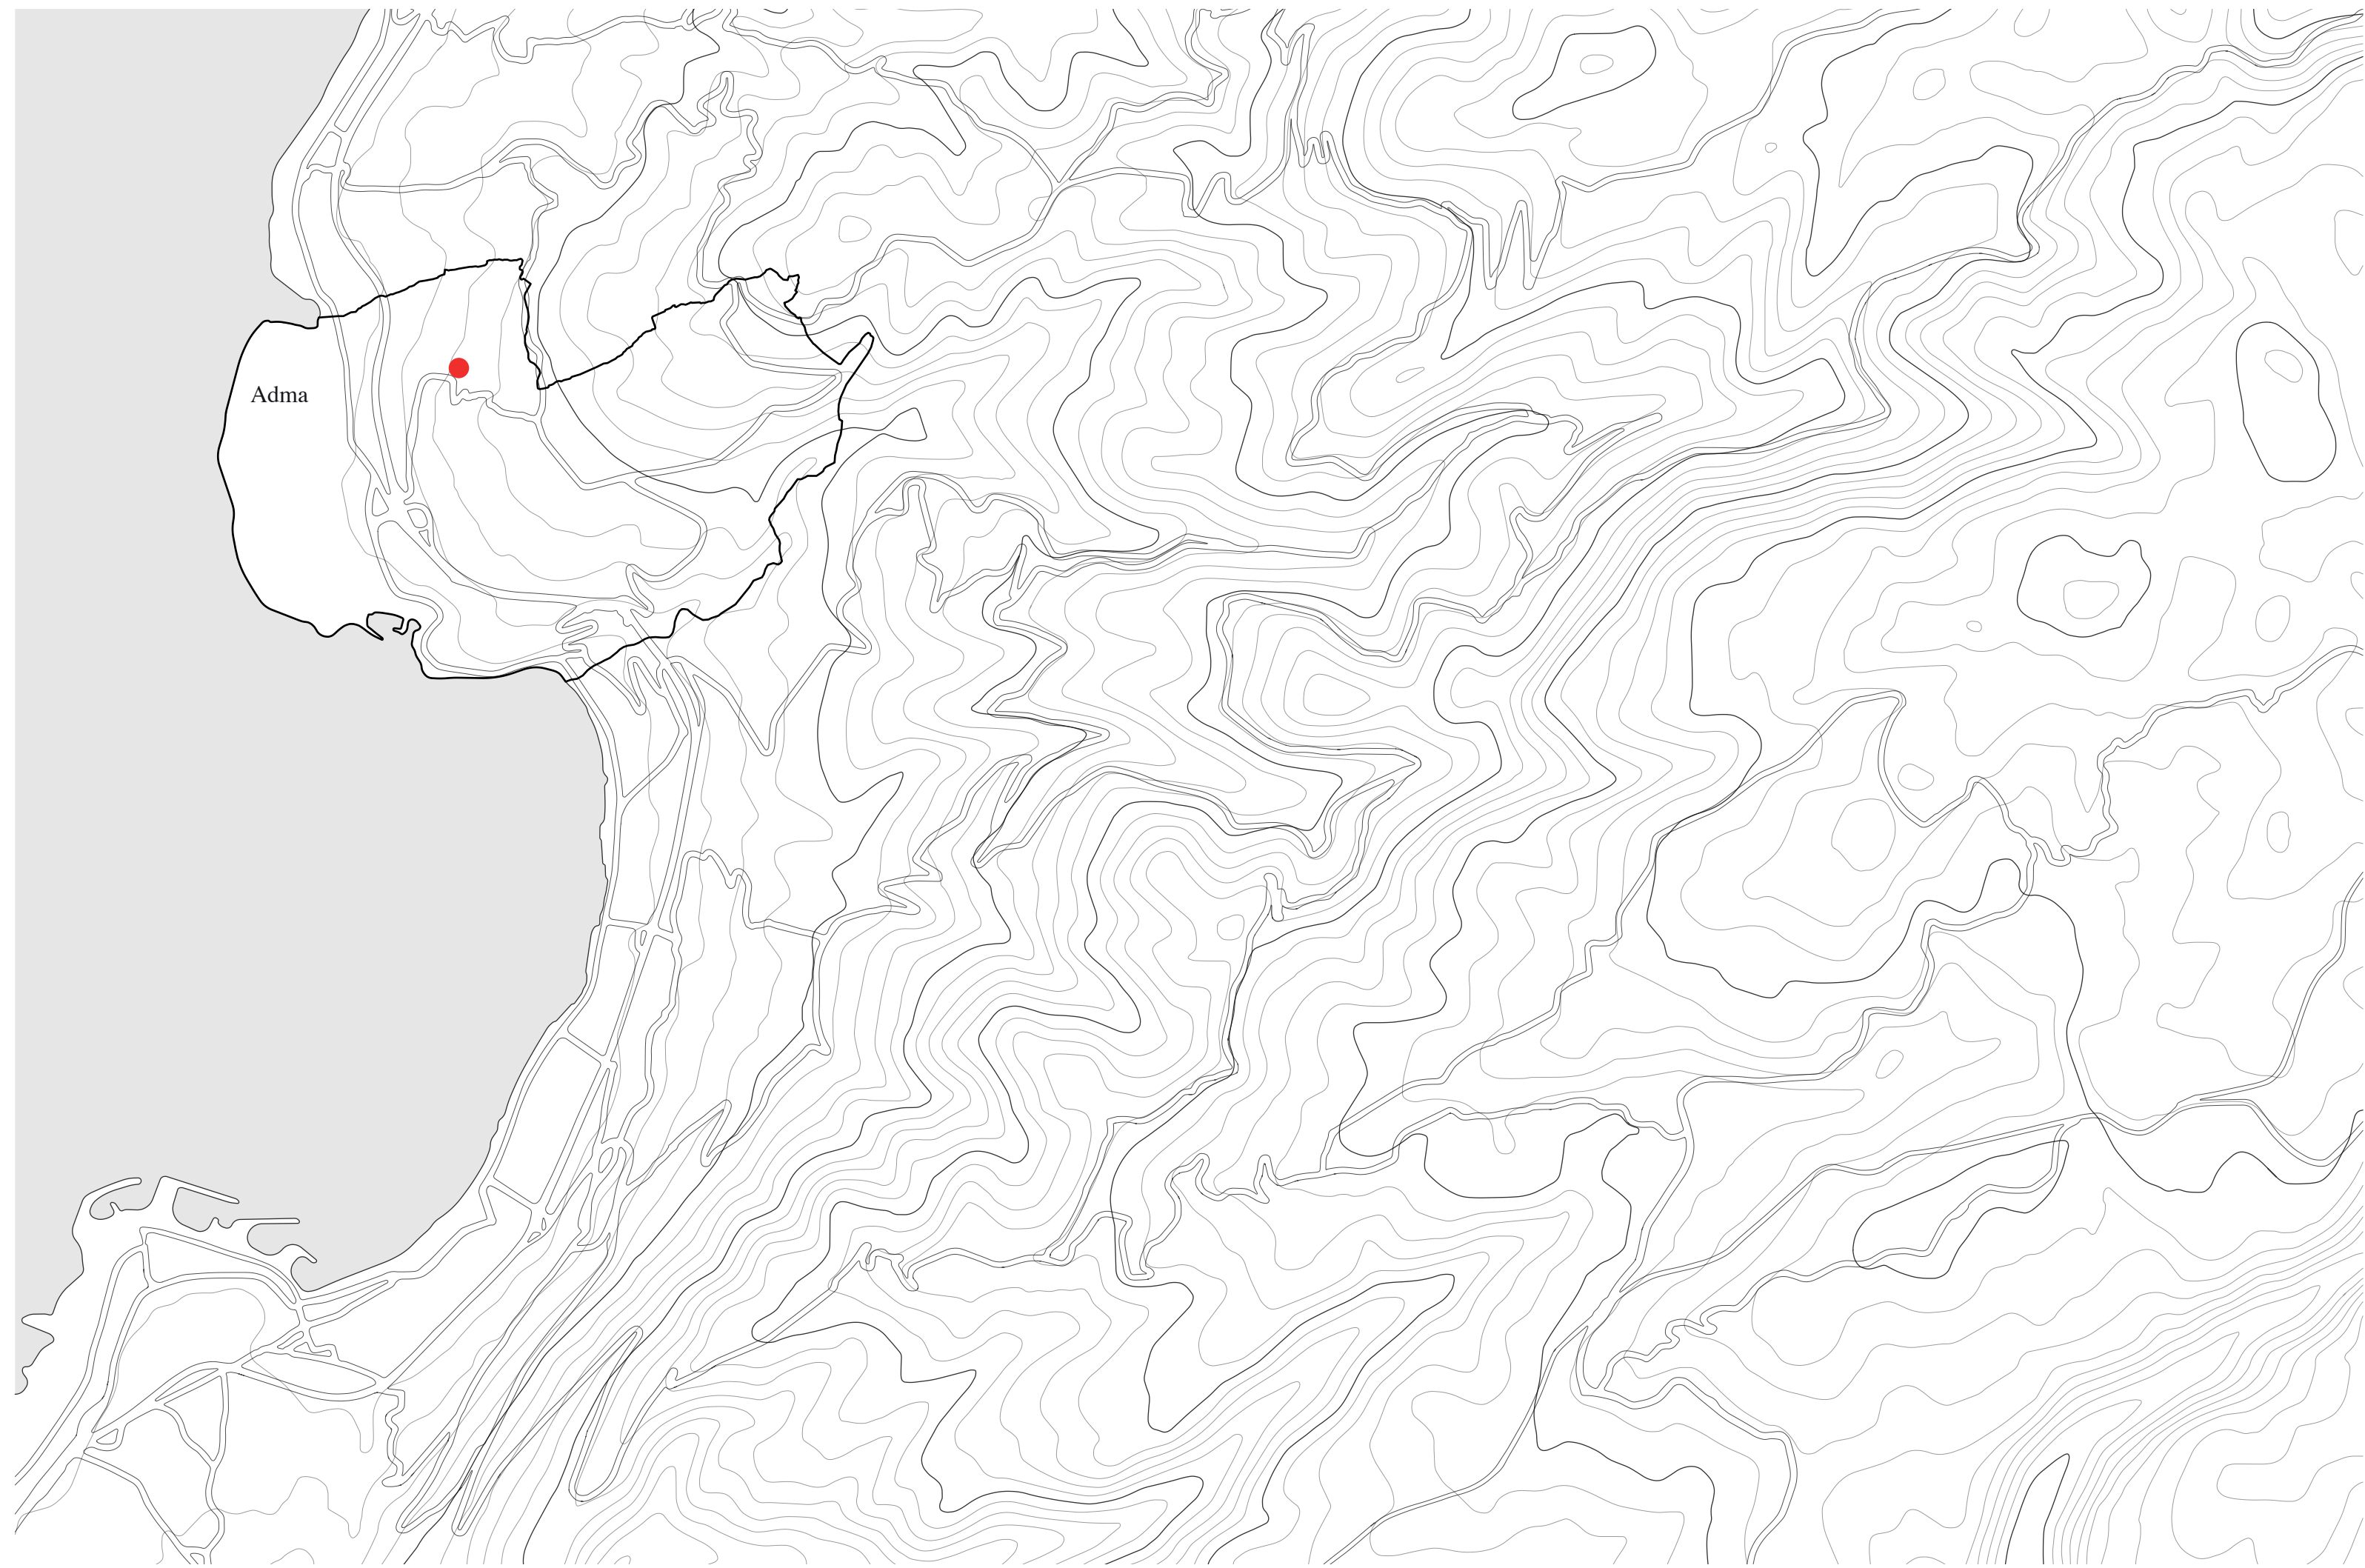

Plan de situation 1/30000



Plan de situation 1/10000

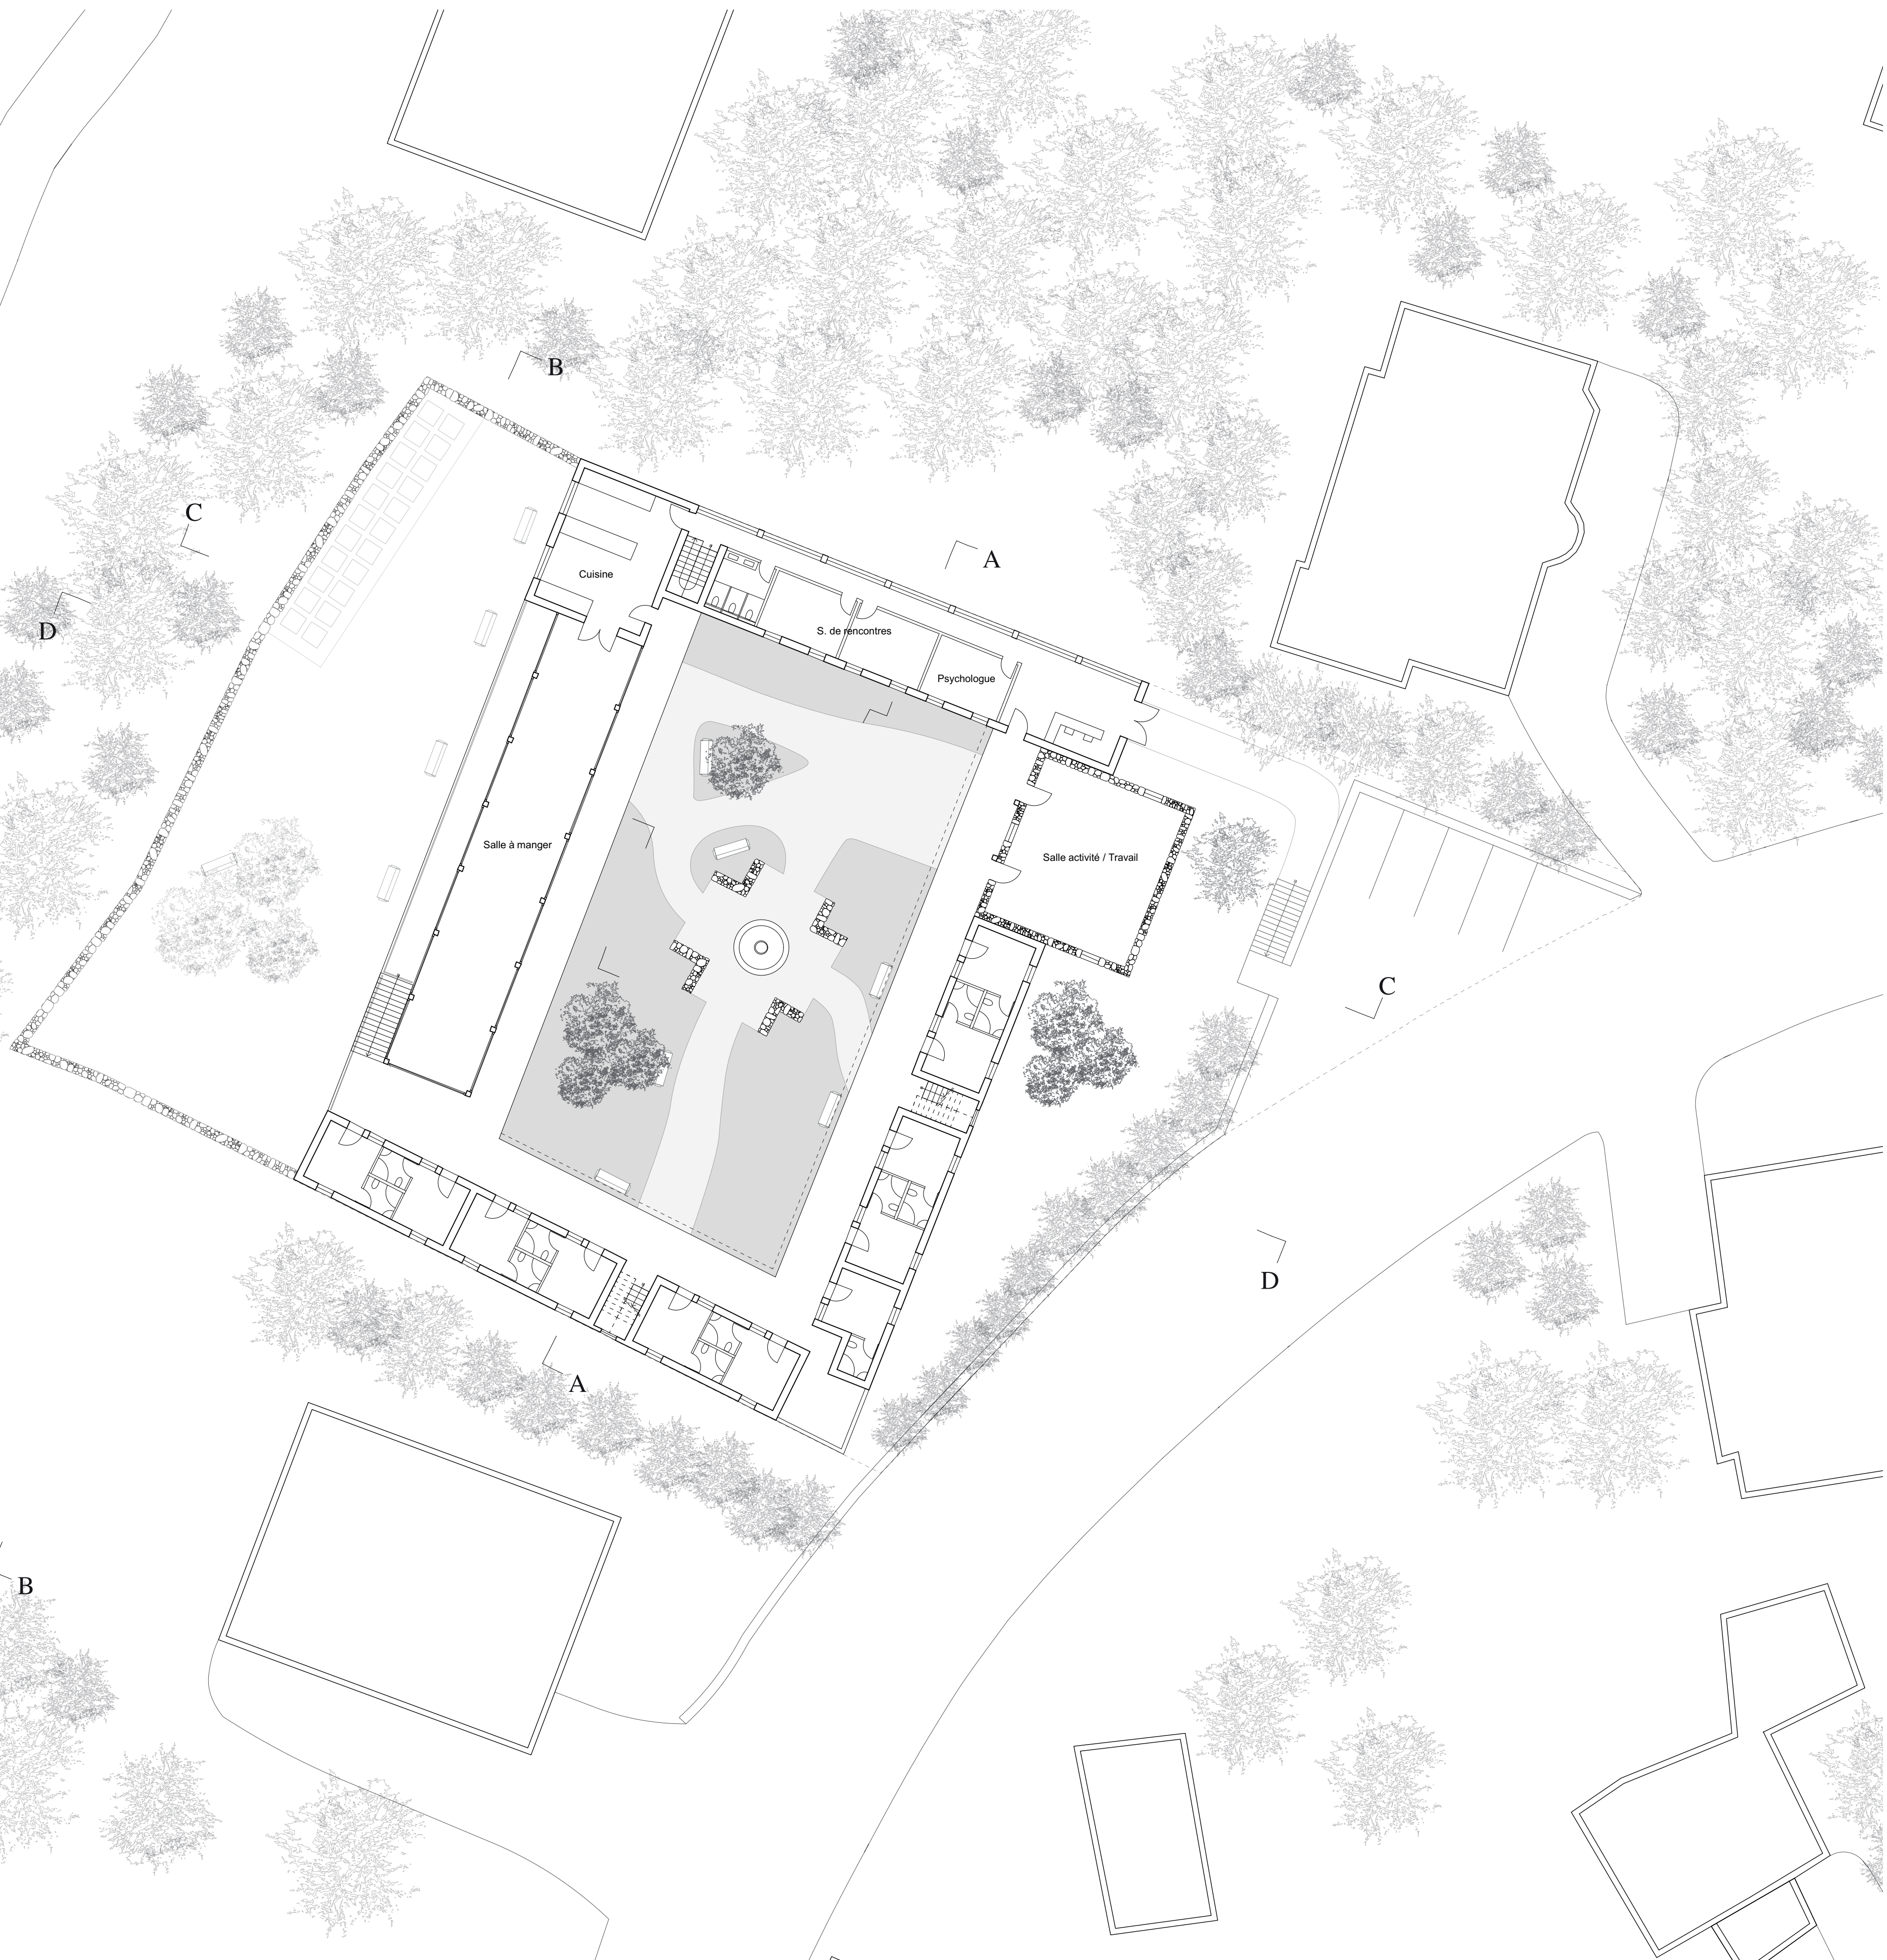

Plan niveau 0 1/200



Plan niveau 1 1/200