
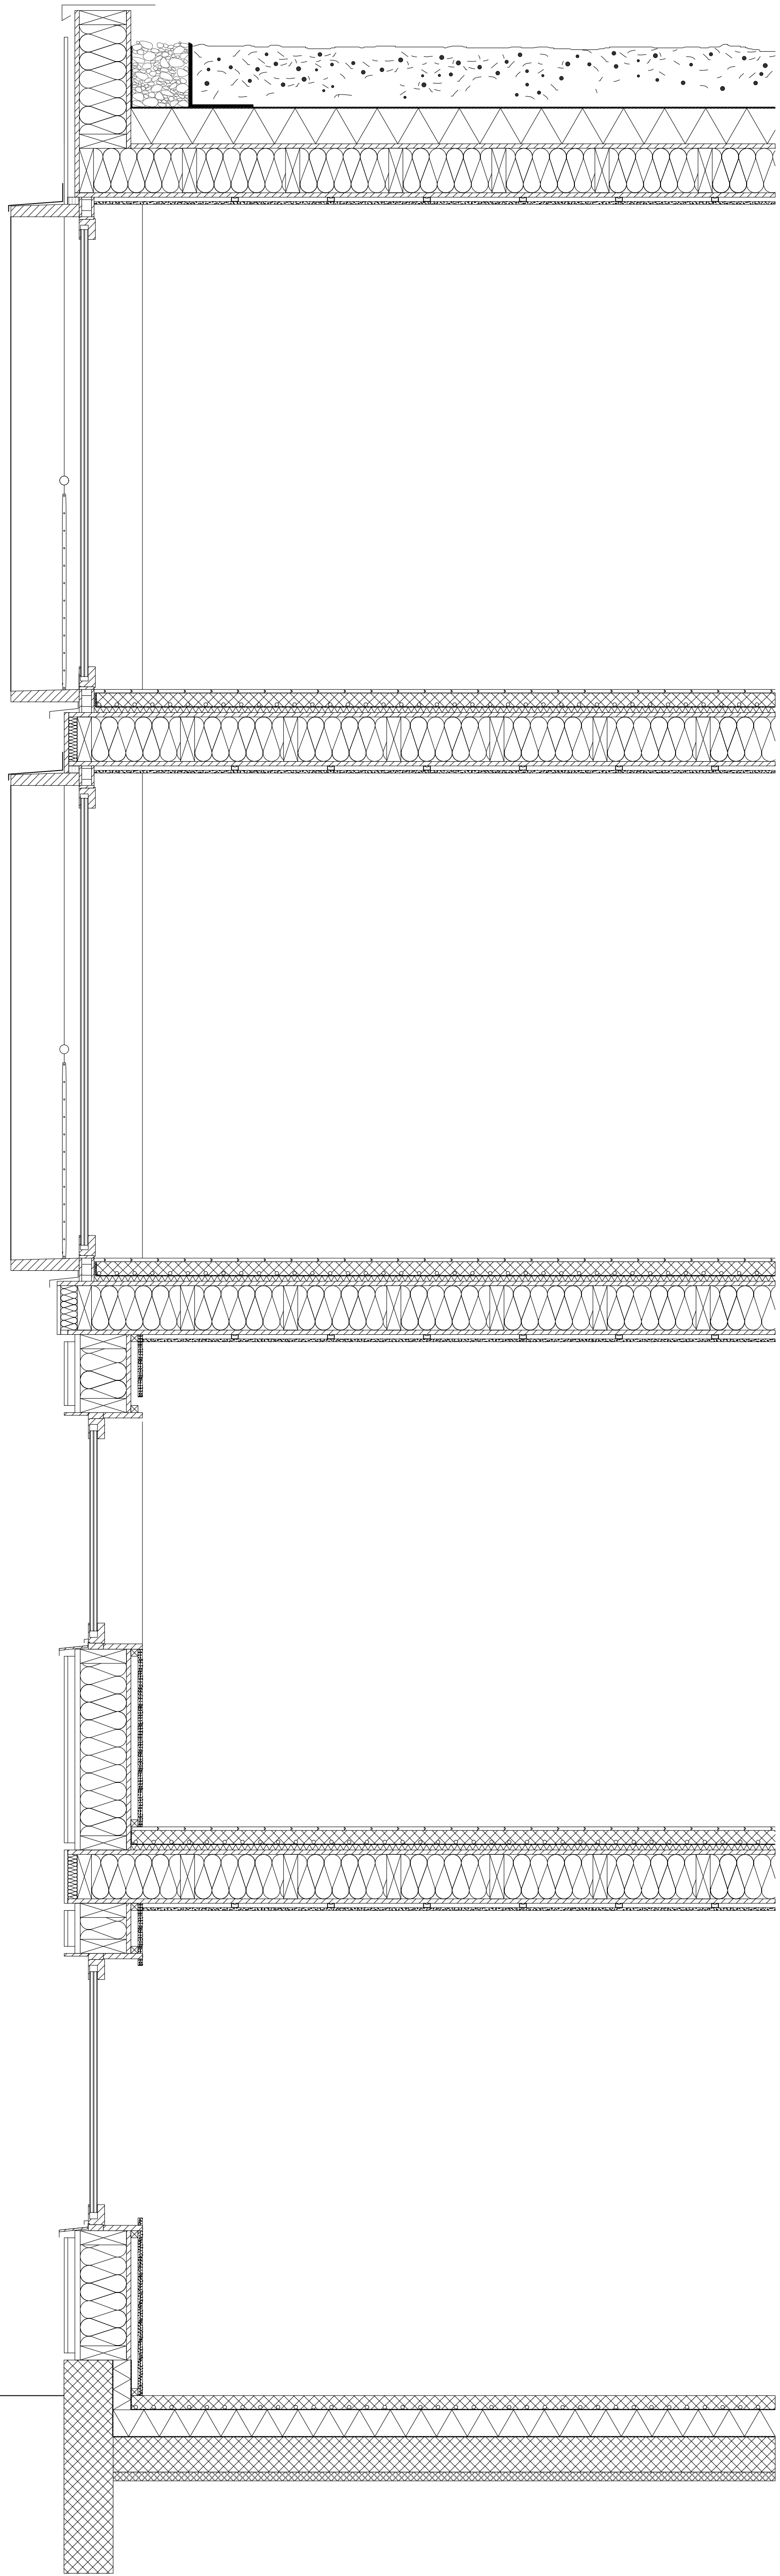


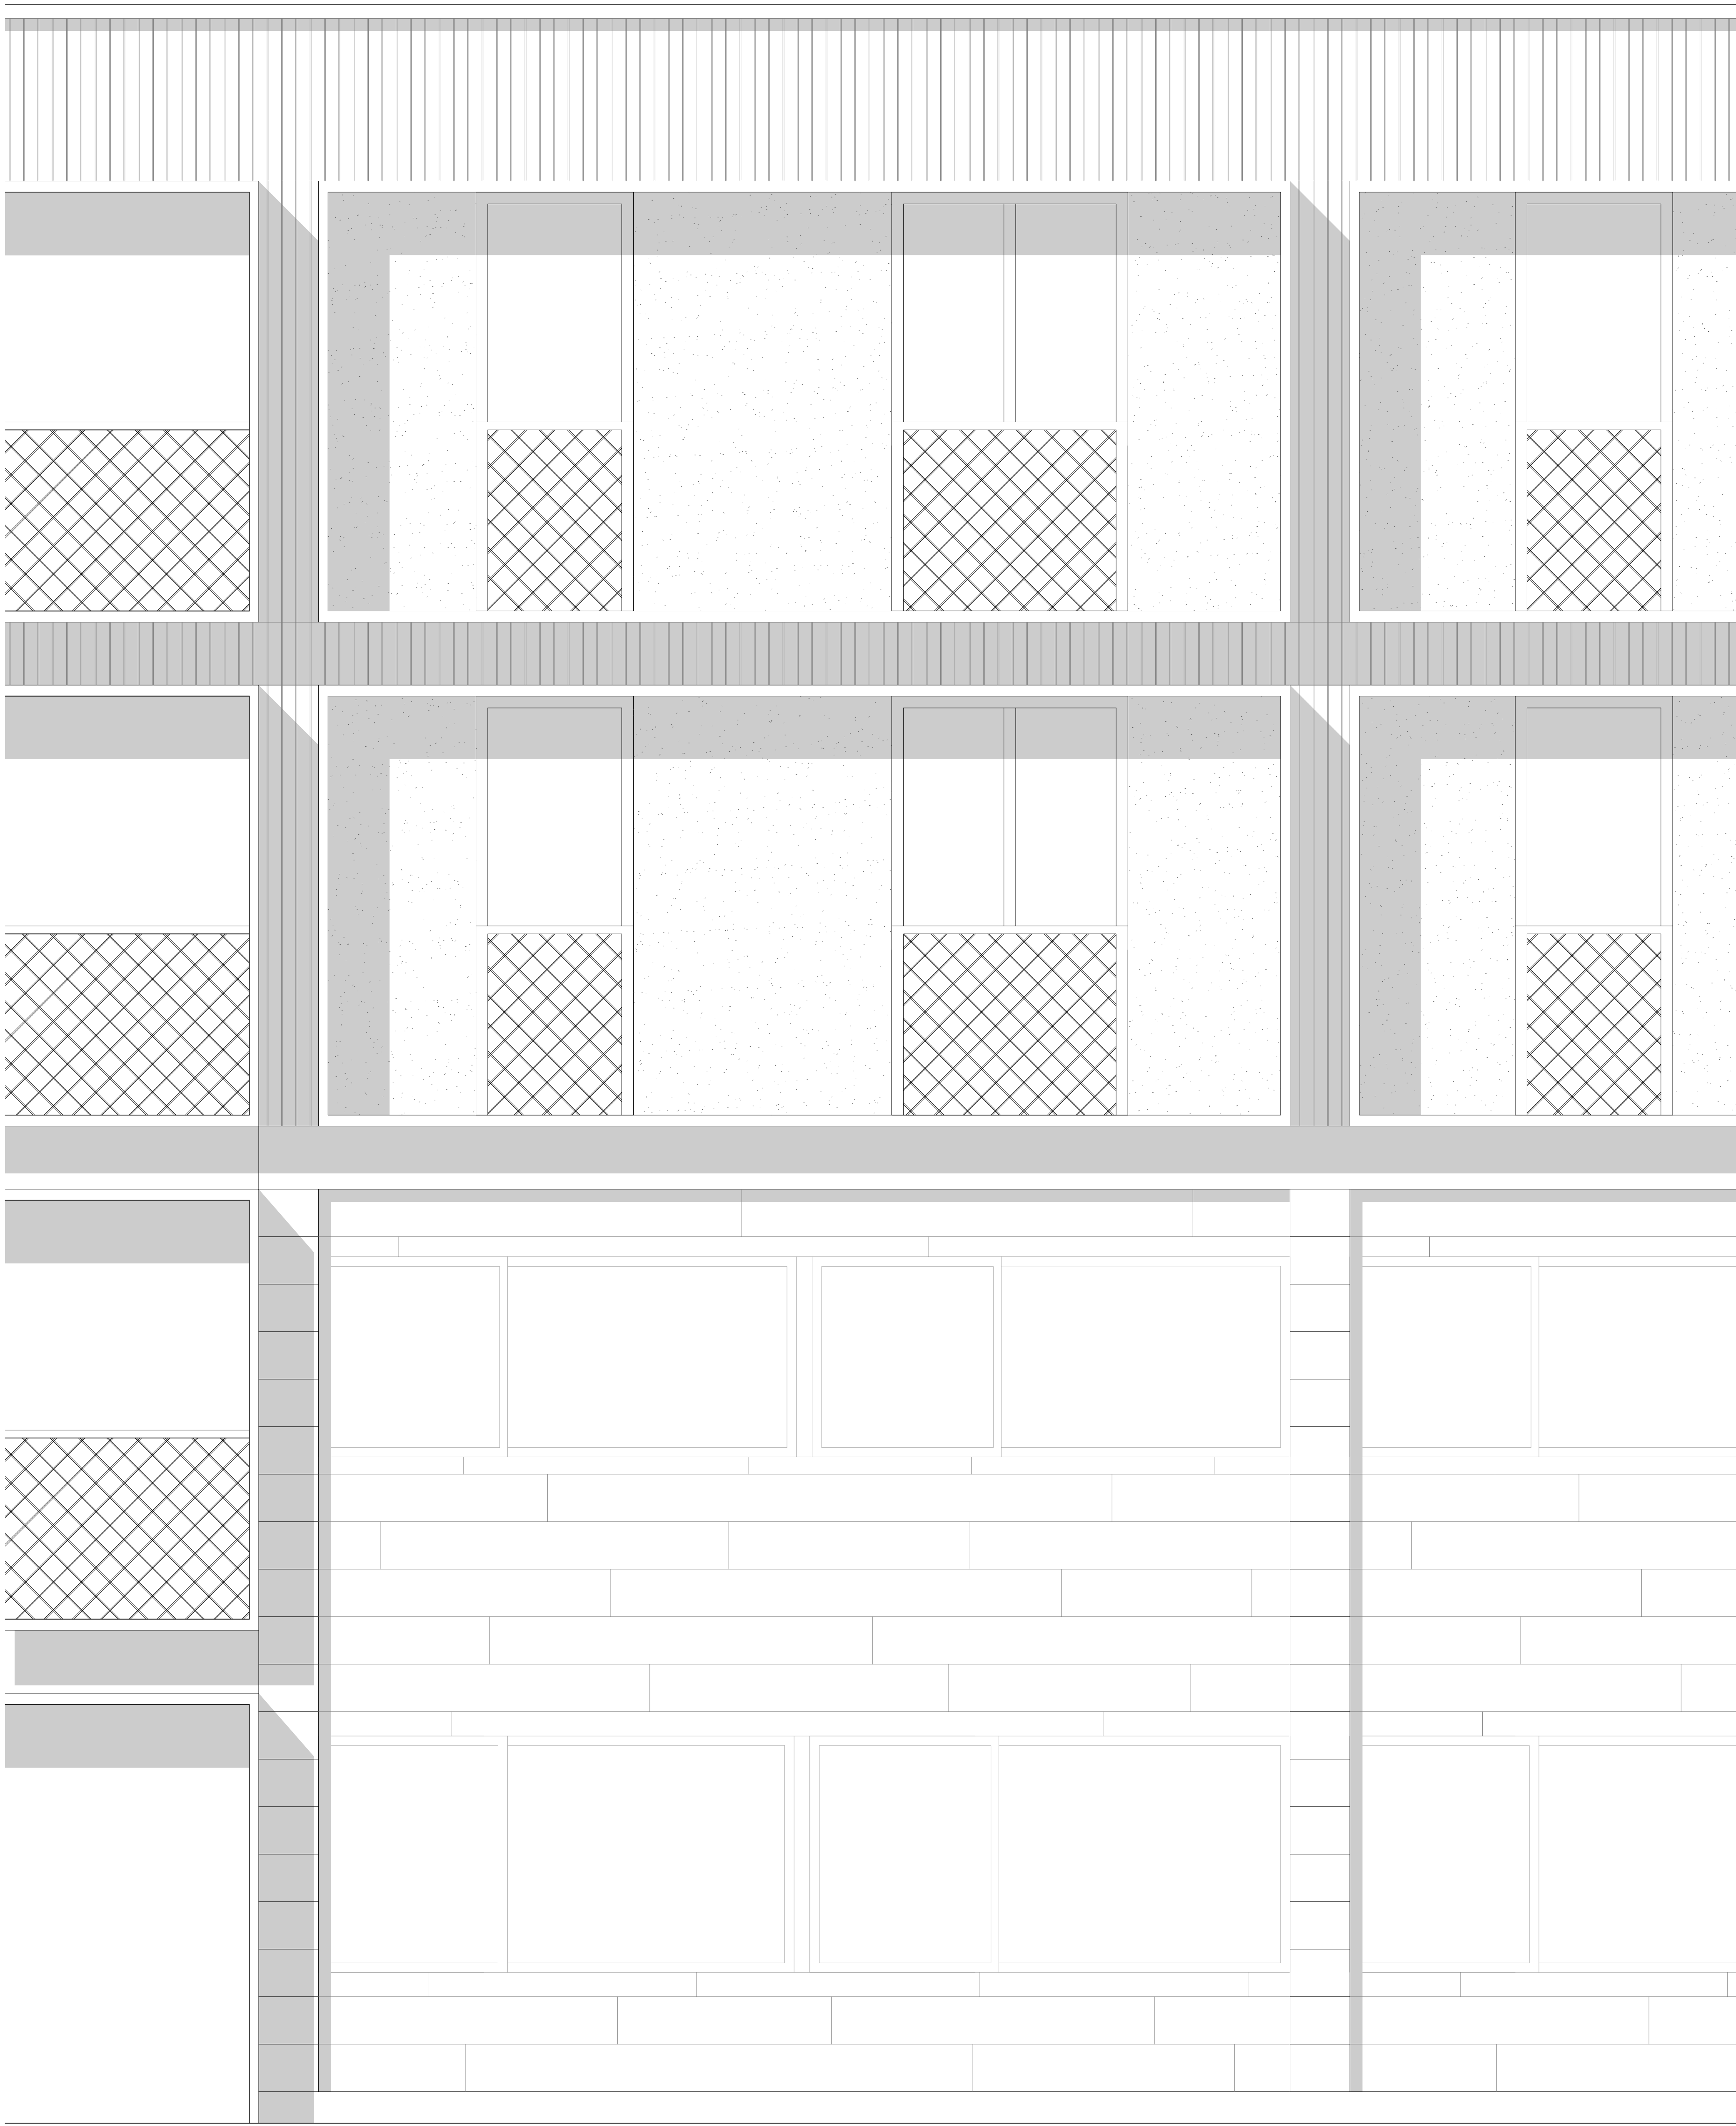

COMPOSITION DU RADIER :

- Chappe humide 8cm
- Etanchéité
- Isolation 15cm
- Etanchéité
- Béton 20 cm
- Béton maigre 5cm

COMPOSITION DU PLANCHER :

- Parquet 2cm
- Chappe humide 8cm
- Etanchéité
- Isolation 3cm
- OSB 2.5cm
- Solive/ Isolation 25cm
- OSB 2.5cm
- Vide technique 4cm
- Plaque de plâtre 1.5cm

COMPOSITION DE LA TOITURE VEGETALISEE :

- Complexe végétal/ Zone stérile 35cm
- Etanchéité
- Géotextile
- Isolation 20cm
- OSB 2.5cm
- Solive/ Isolation 25cm
- OSB 2.5cm
- Vide technique 4cm
- Plaque de plâtre 1.5cm

COMPOSITION DU MUR :

- Bardage bois/ Revêtement en pierre 2cm
- Vide de ventilation 4cm
- Panneau de fibre de bois 3cm
- Armature Bois/ Isolation 26.5cm
- OSB 2.5cm
- Vide technique 4cm
- Plaque de plâtre 2x1.3cm

