




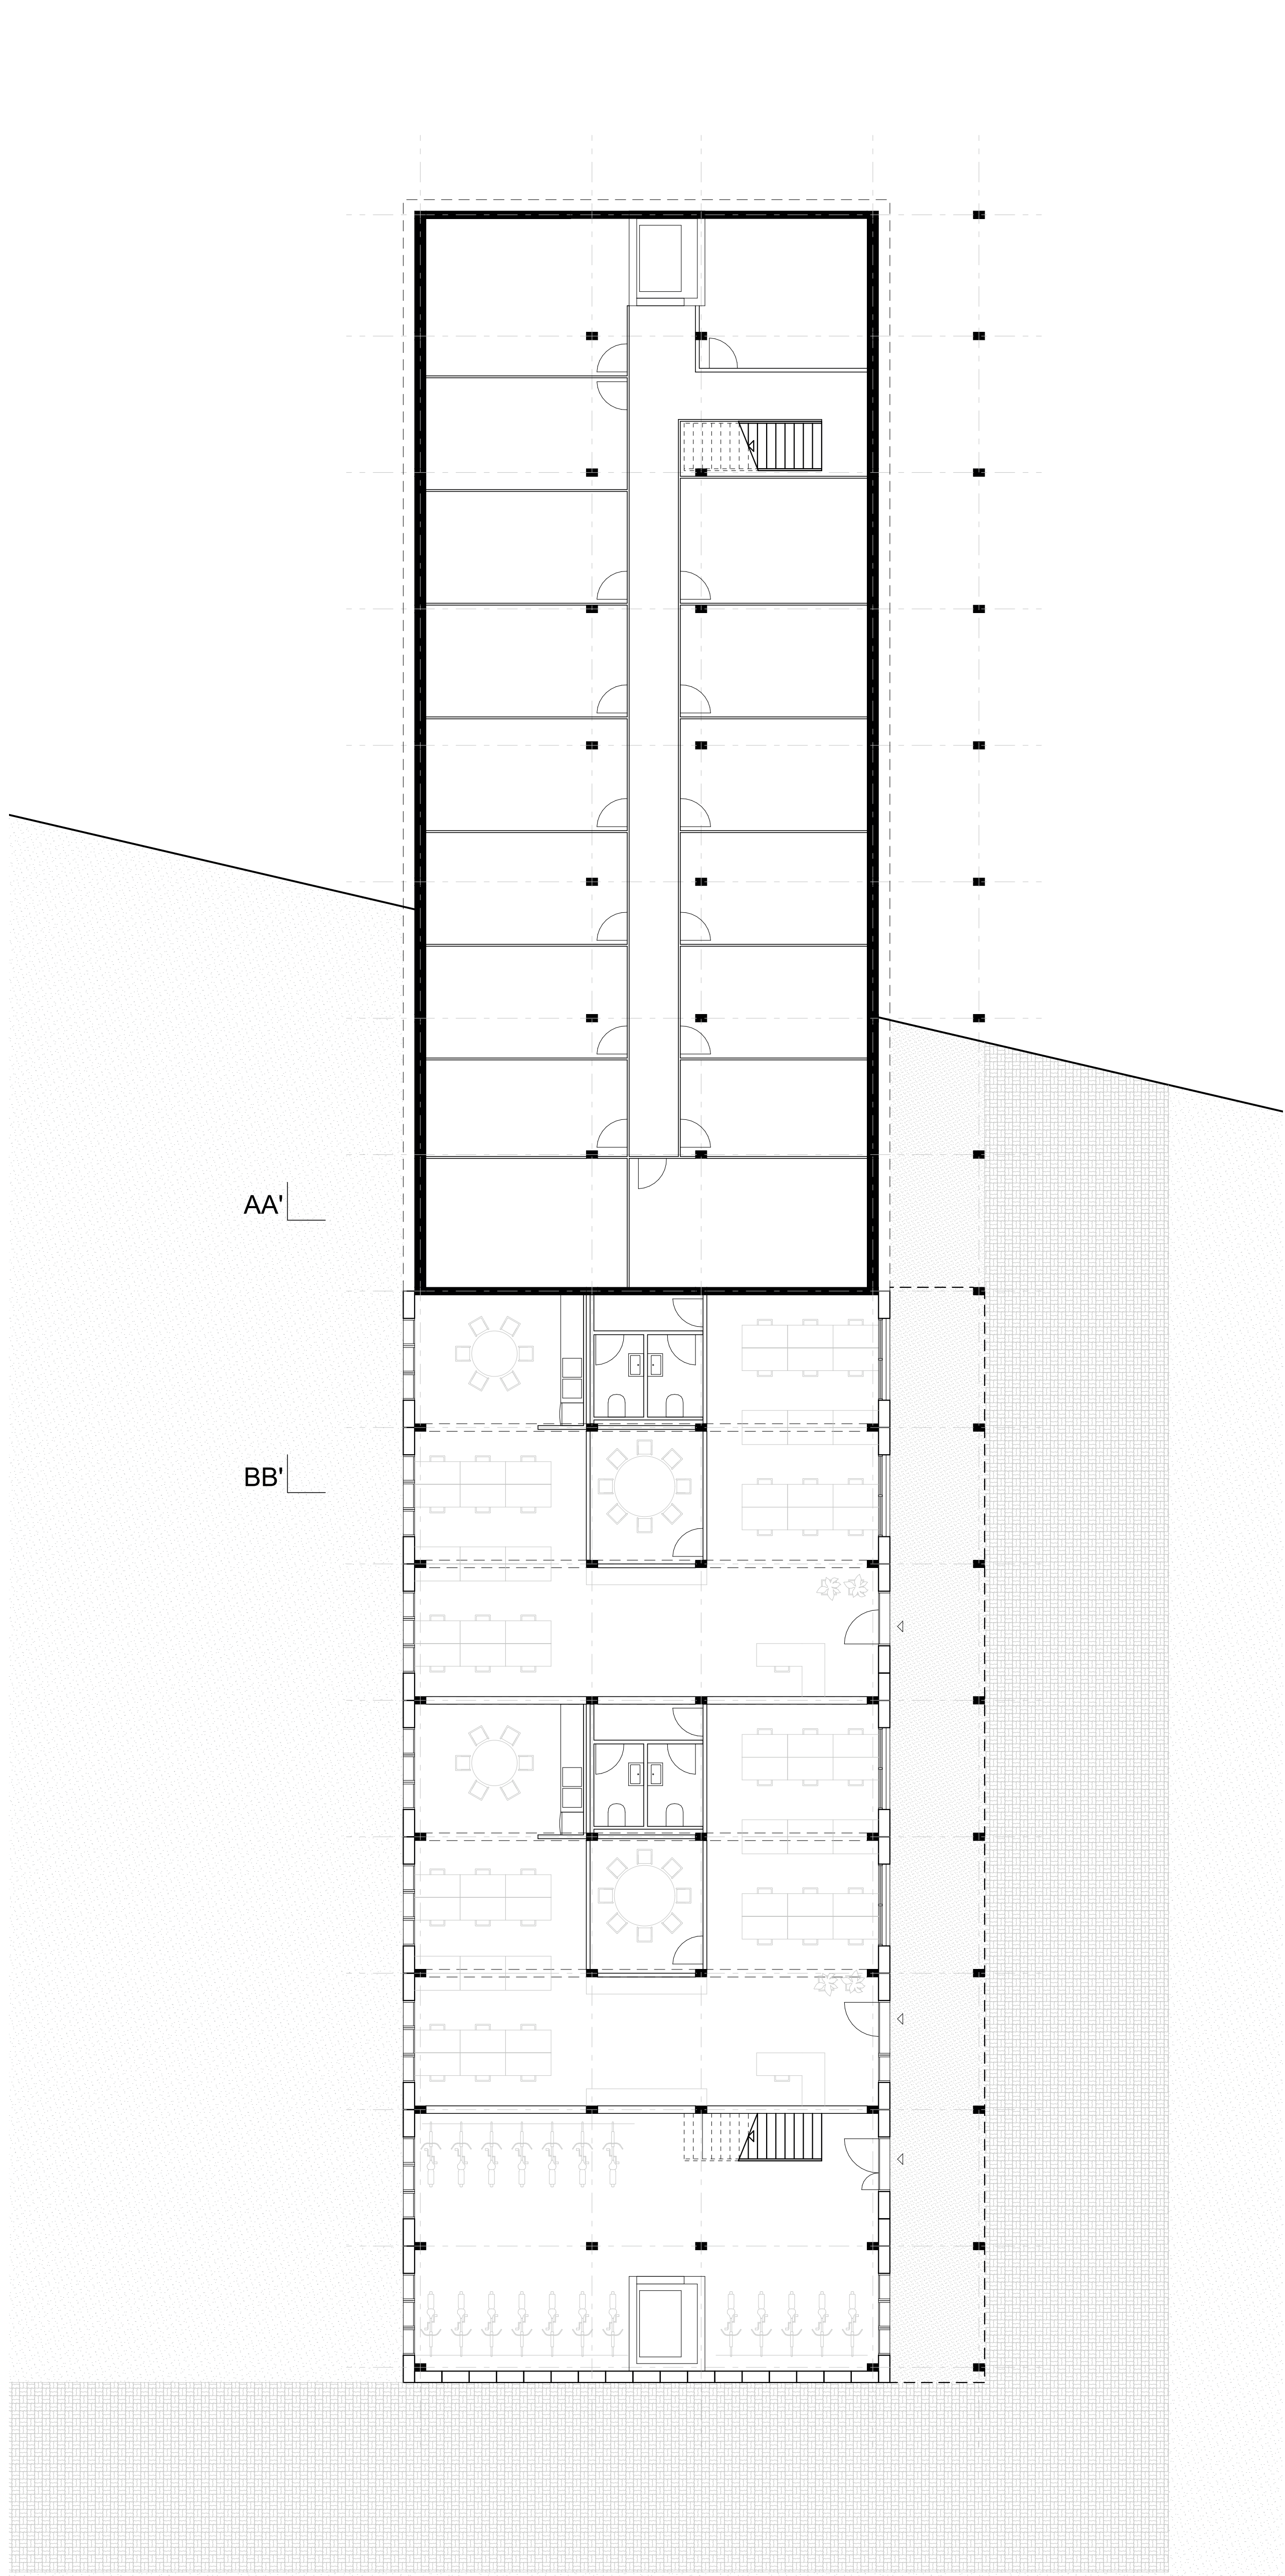

⊙ Plan rez inférieur 1:100

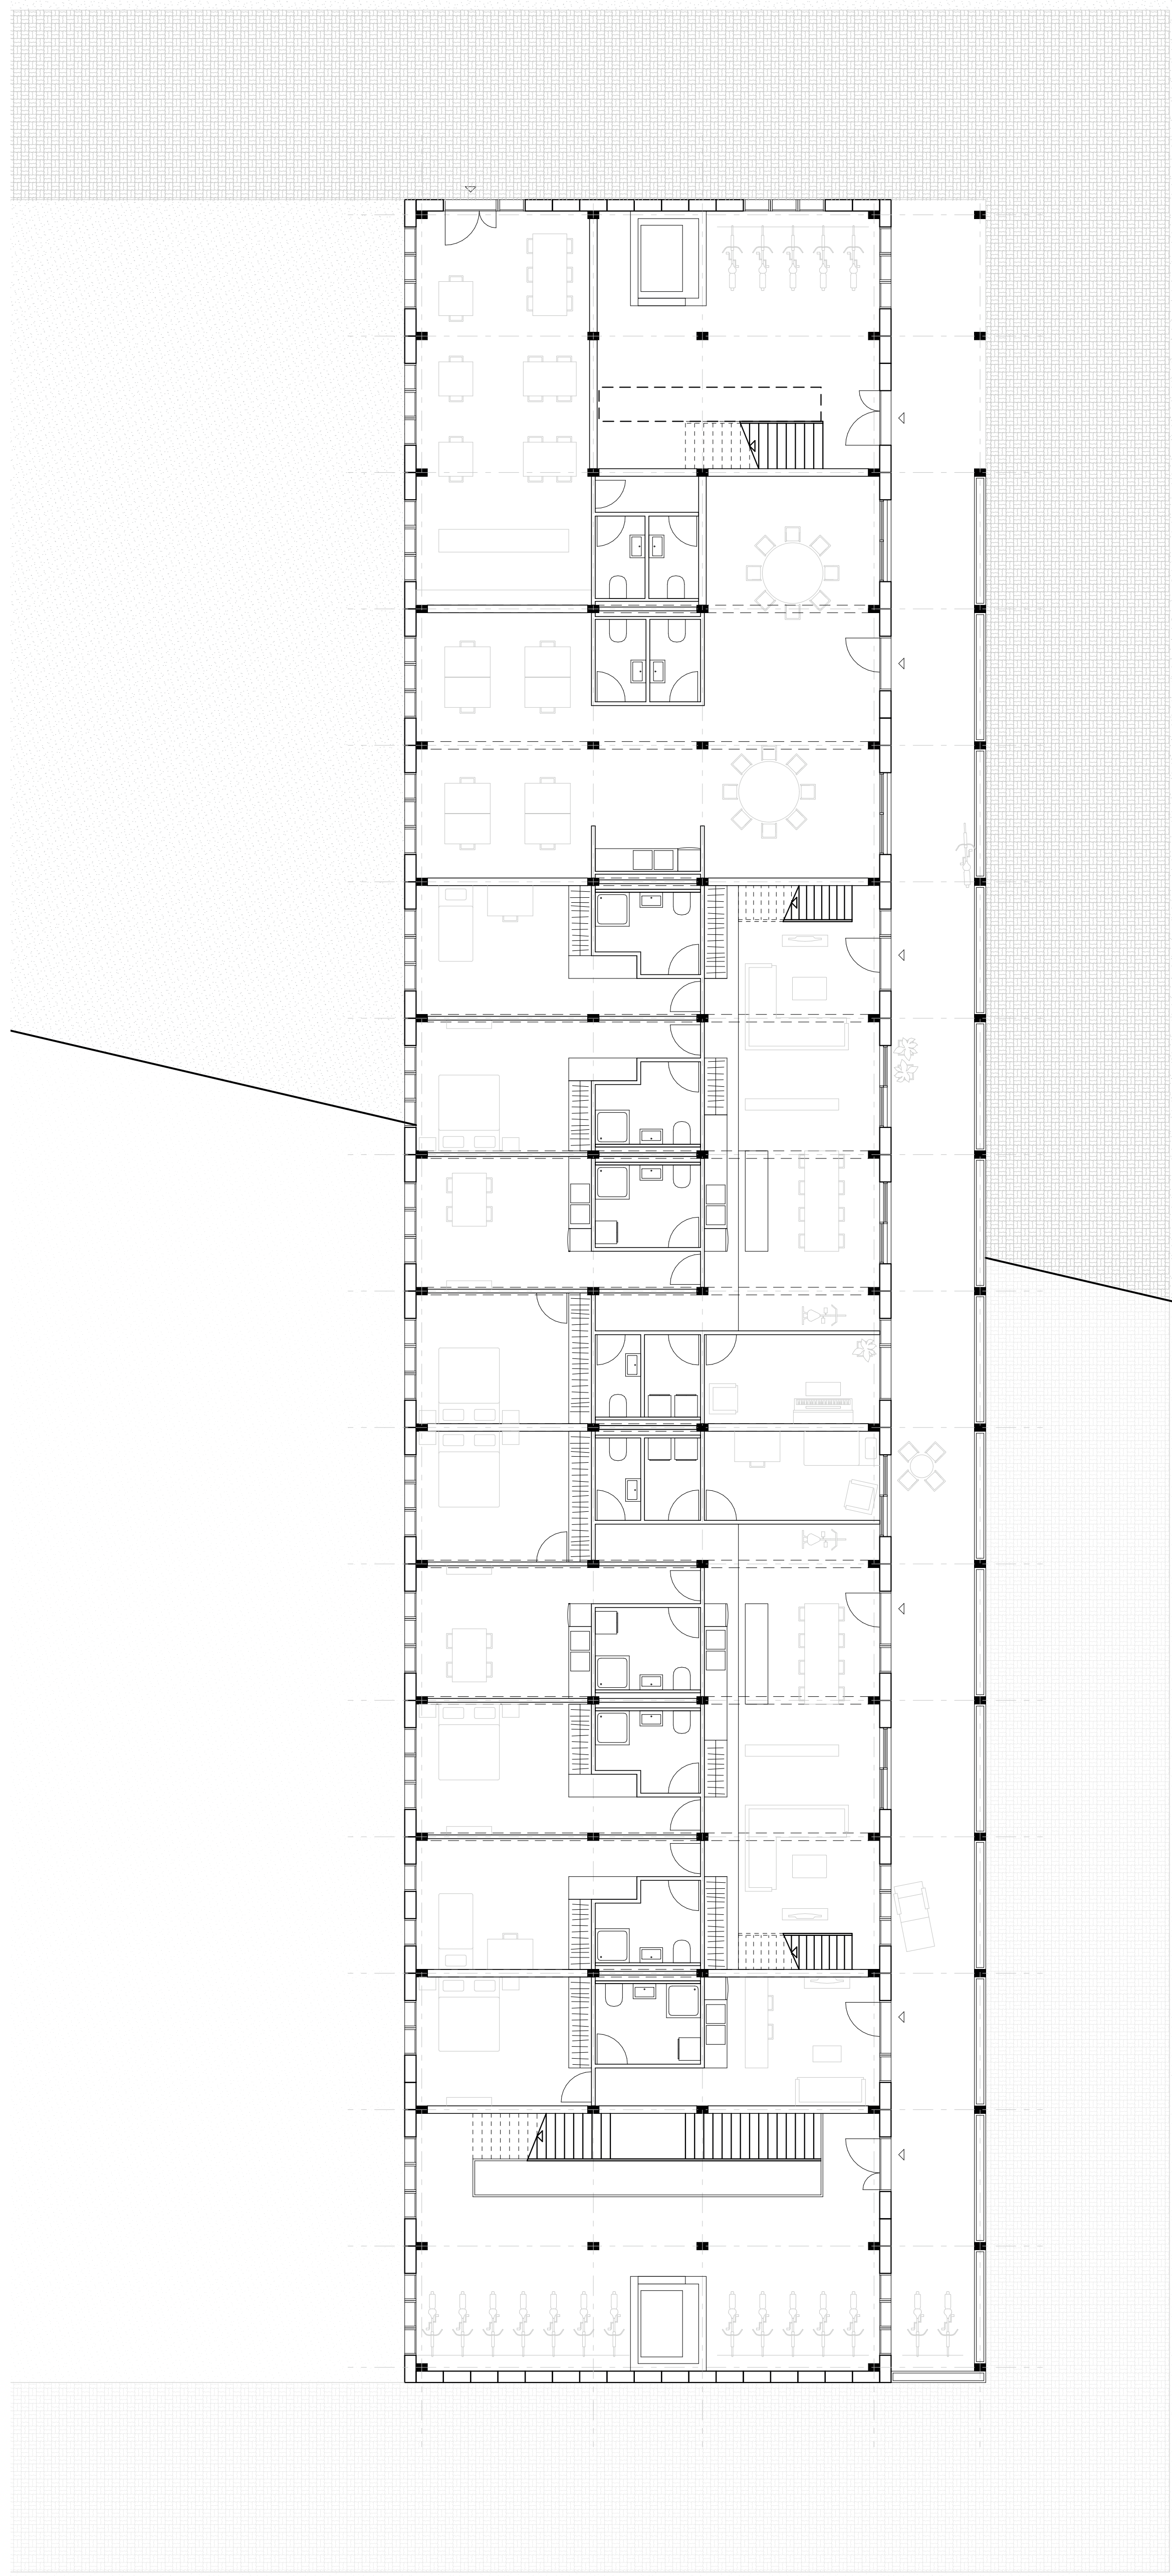

⊙ Plan rez supérieur 1:100

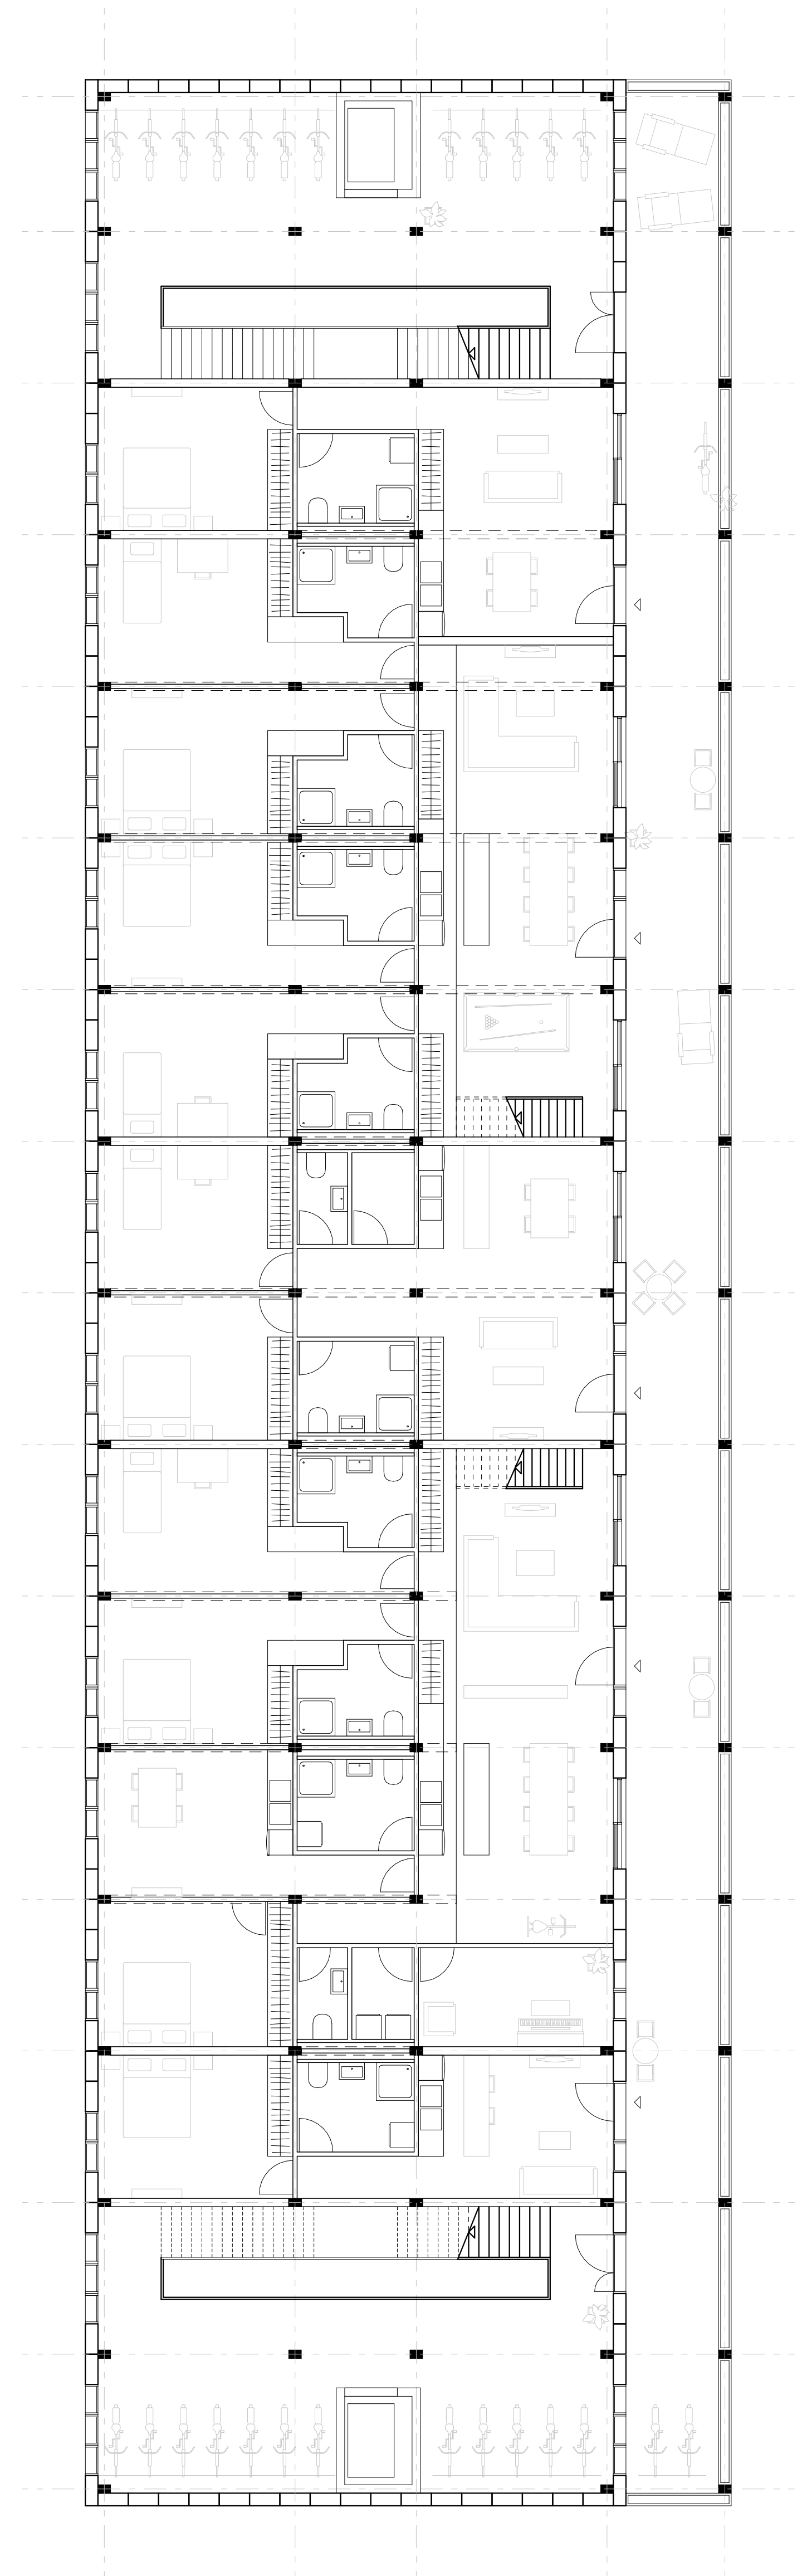

⊙ Plan étage type inférieur 1:100