




PLAN NIVEAU INFÉRIEUR

1:100

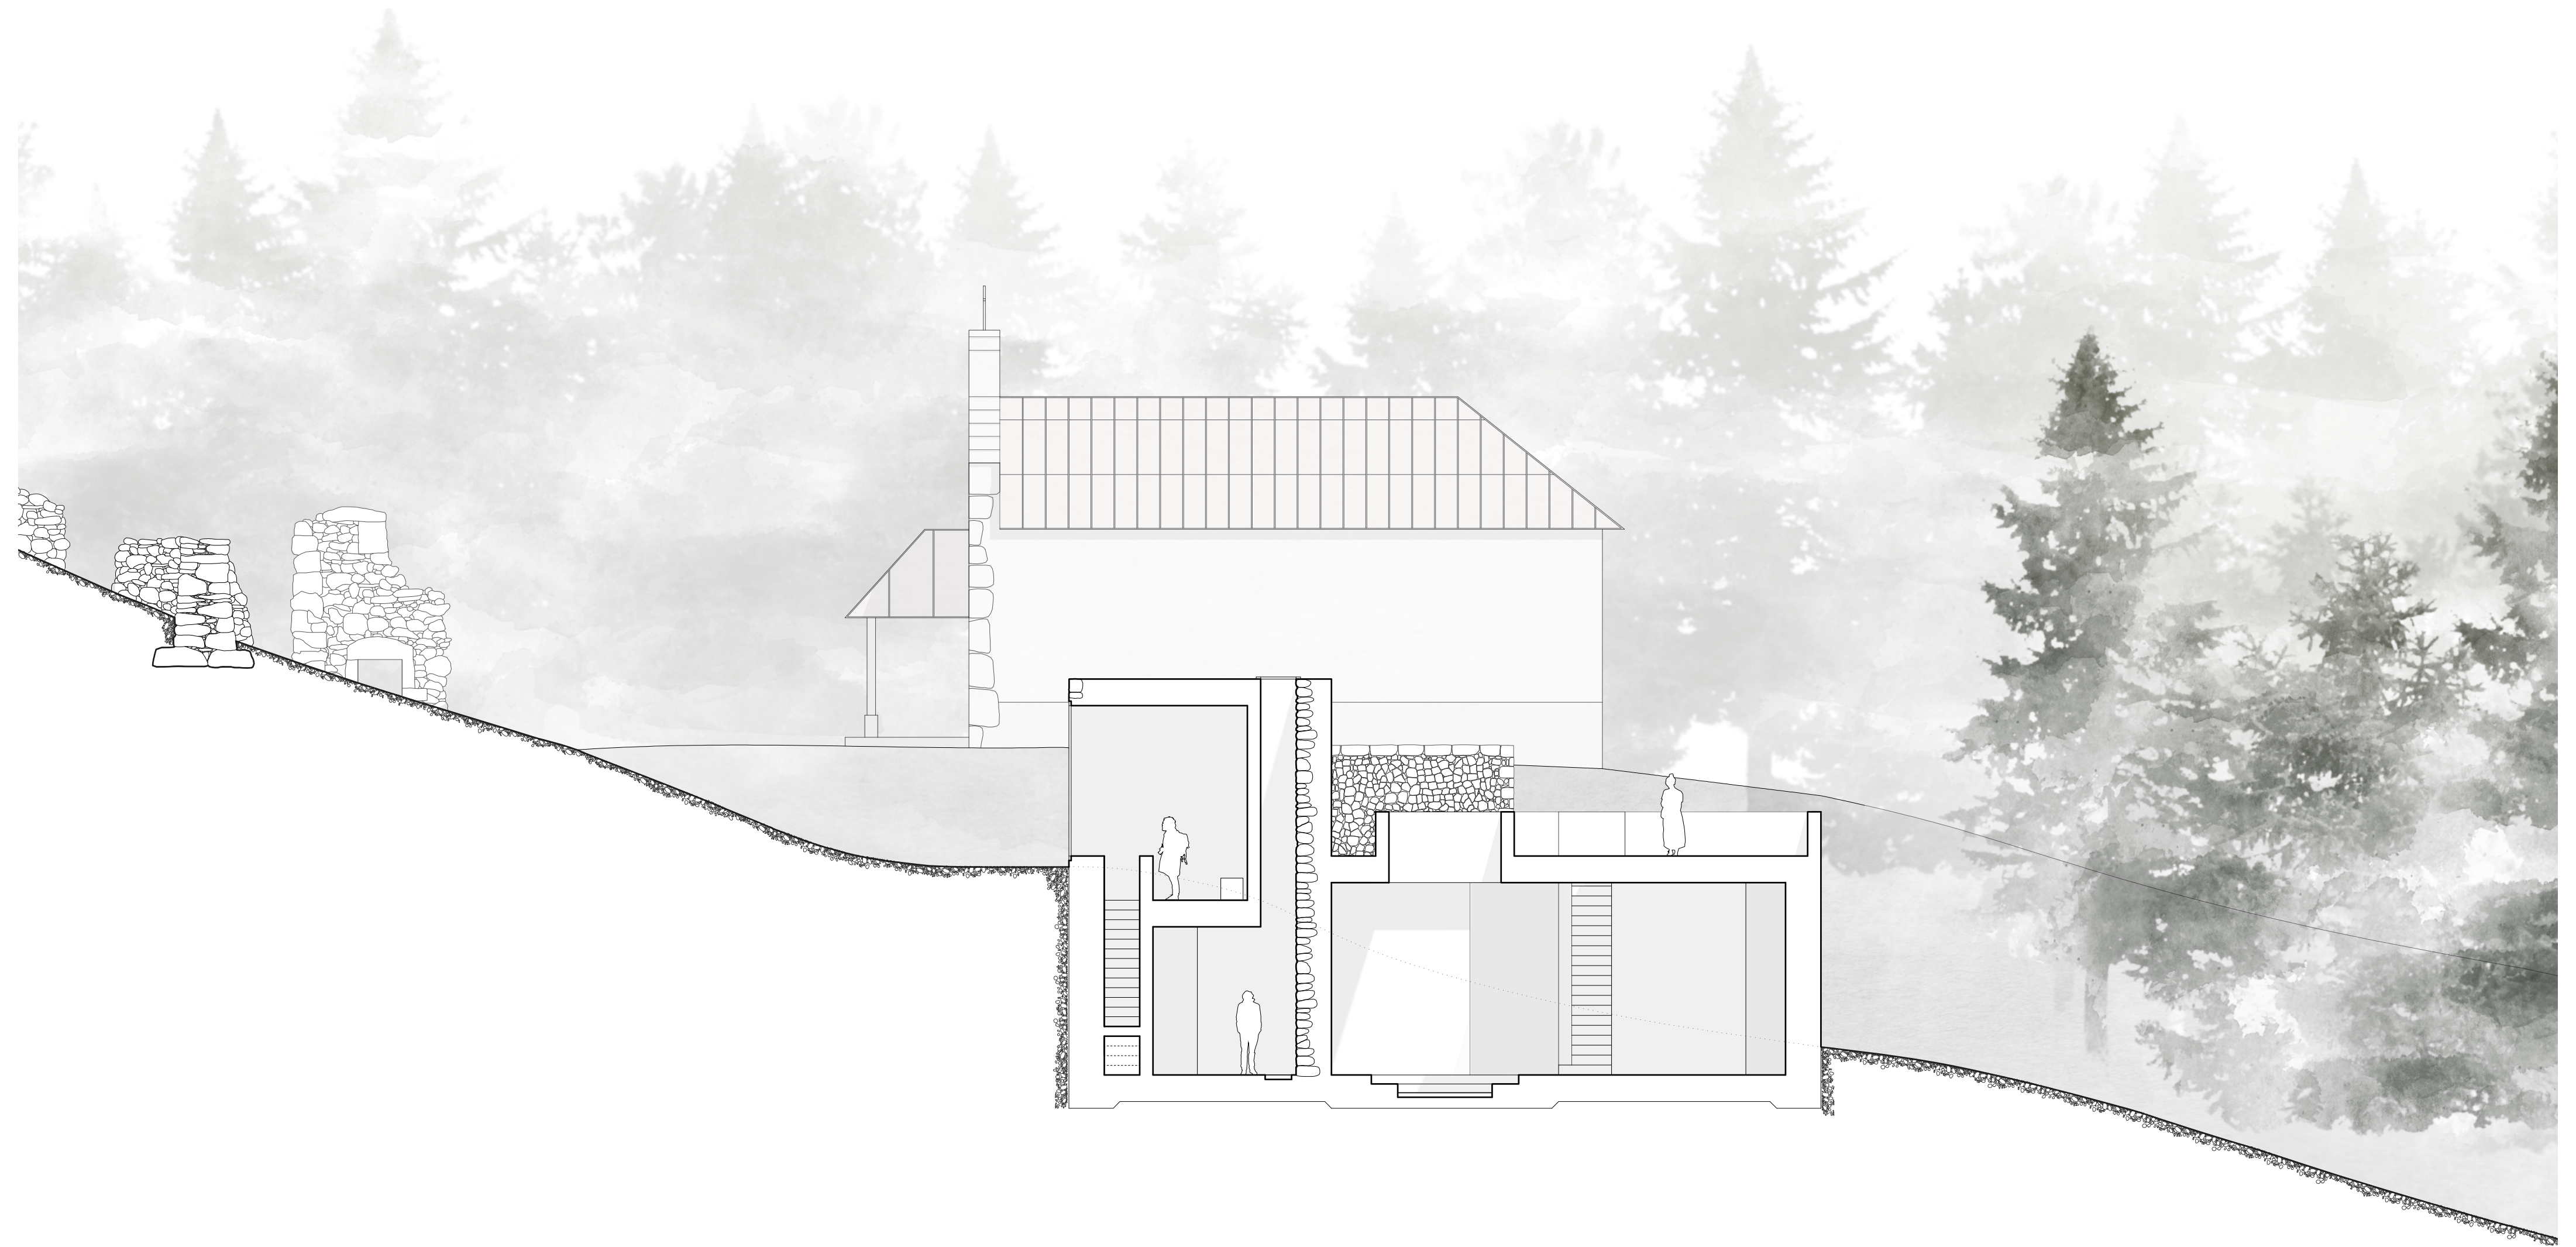

COUPE BB SUD EST / NORD OUEST

1:100