




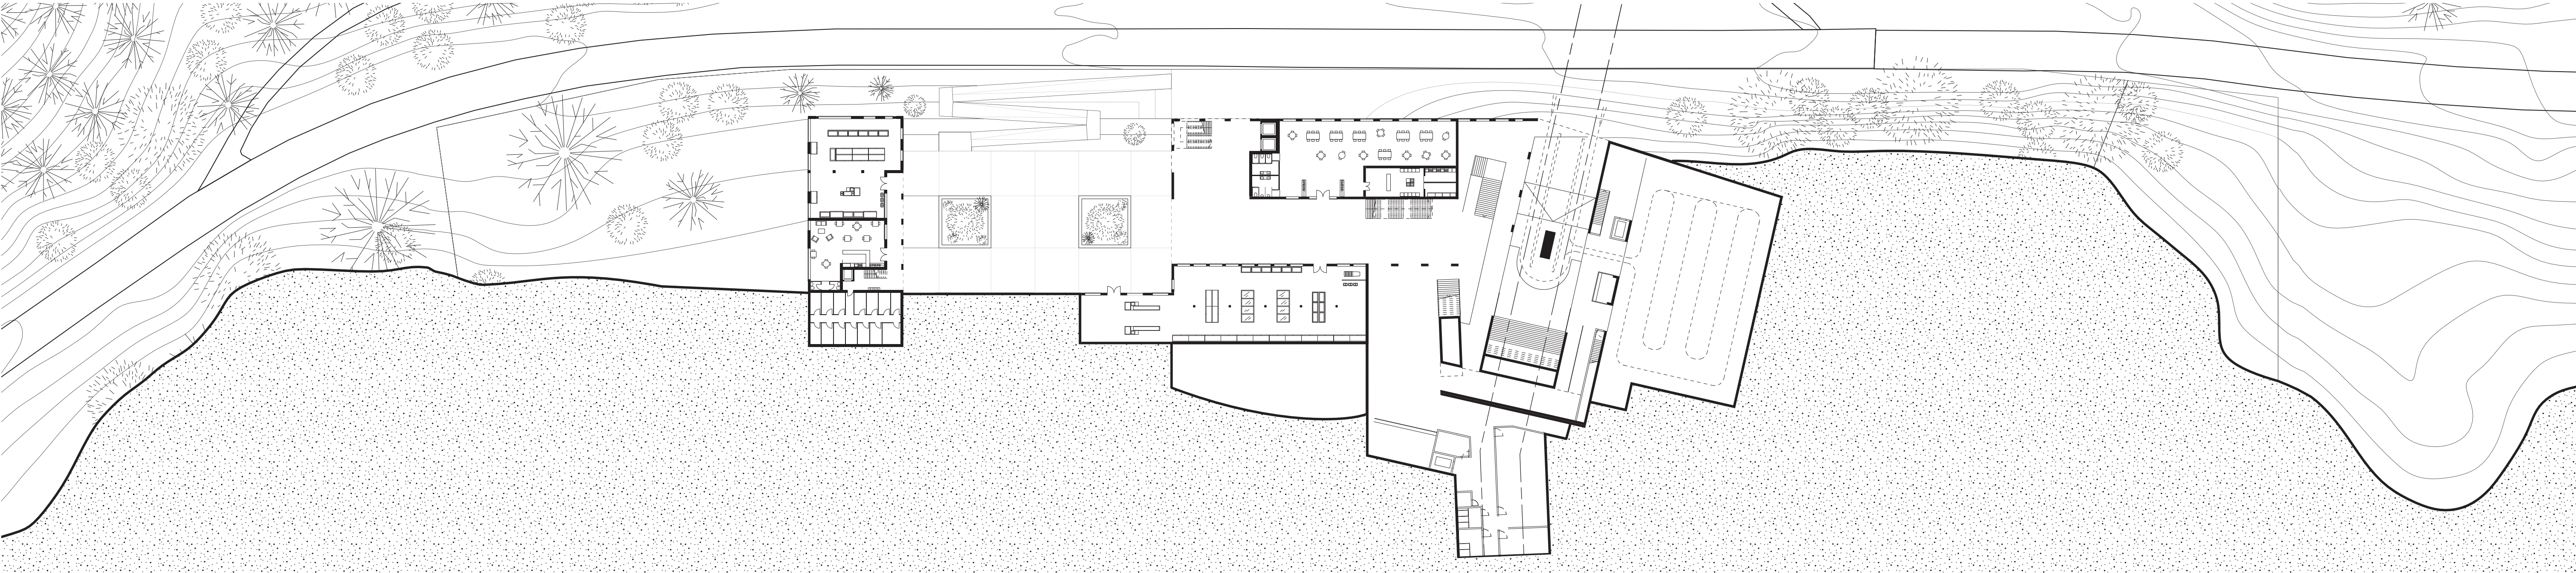

Plan RDC niveau station 1:500

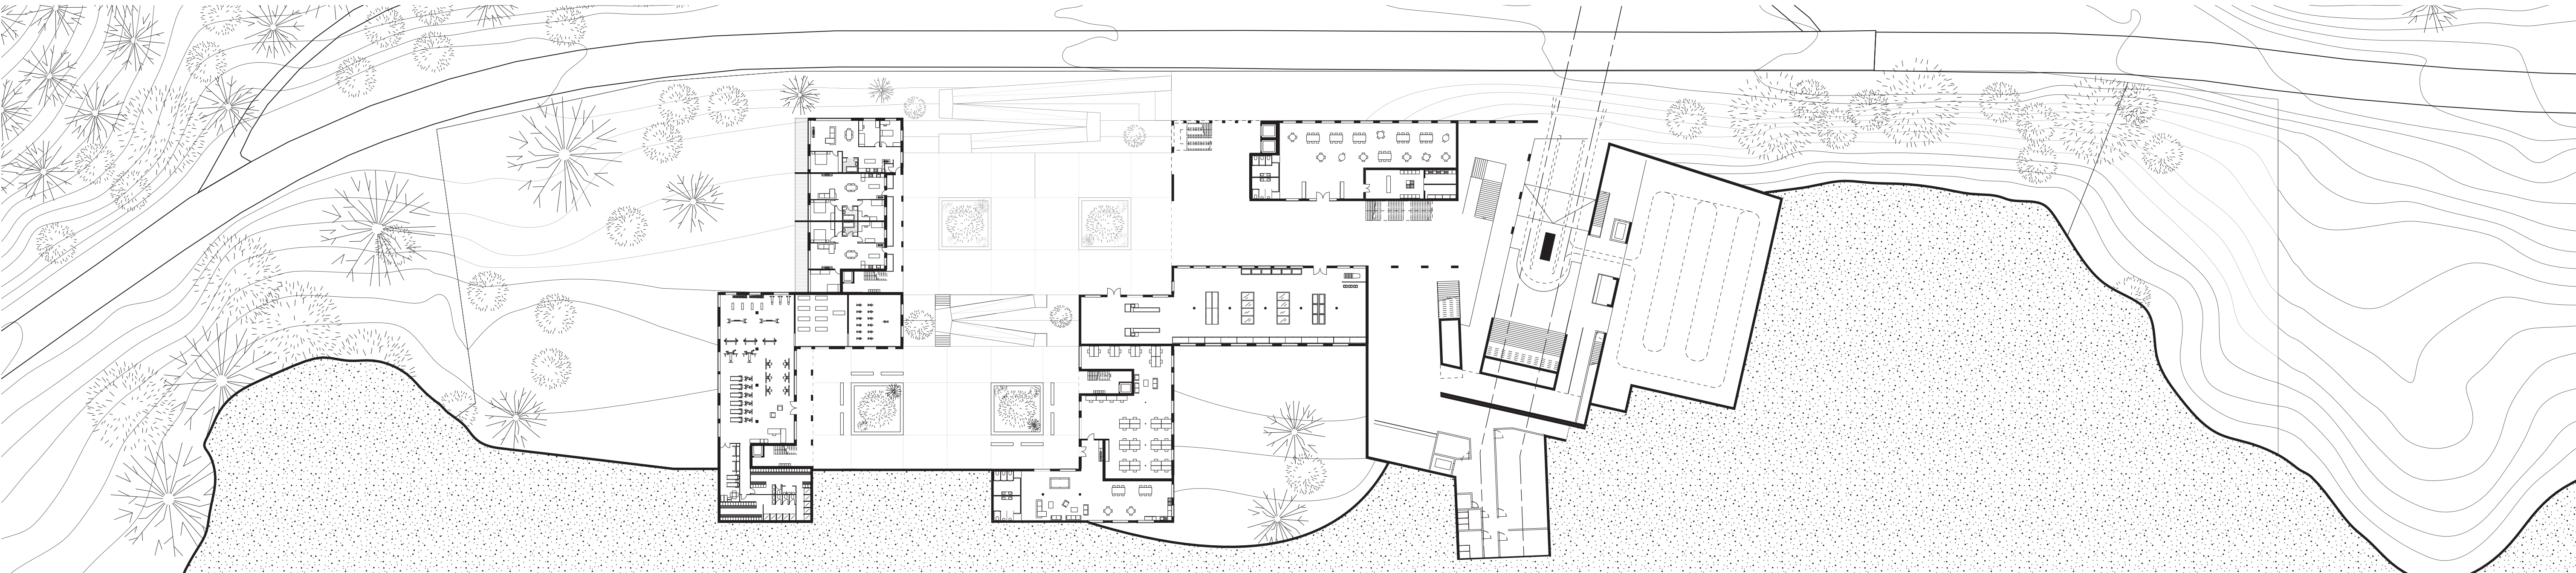

Plan RDC niveau 2 1:500

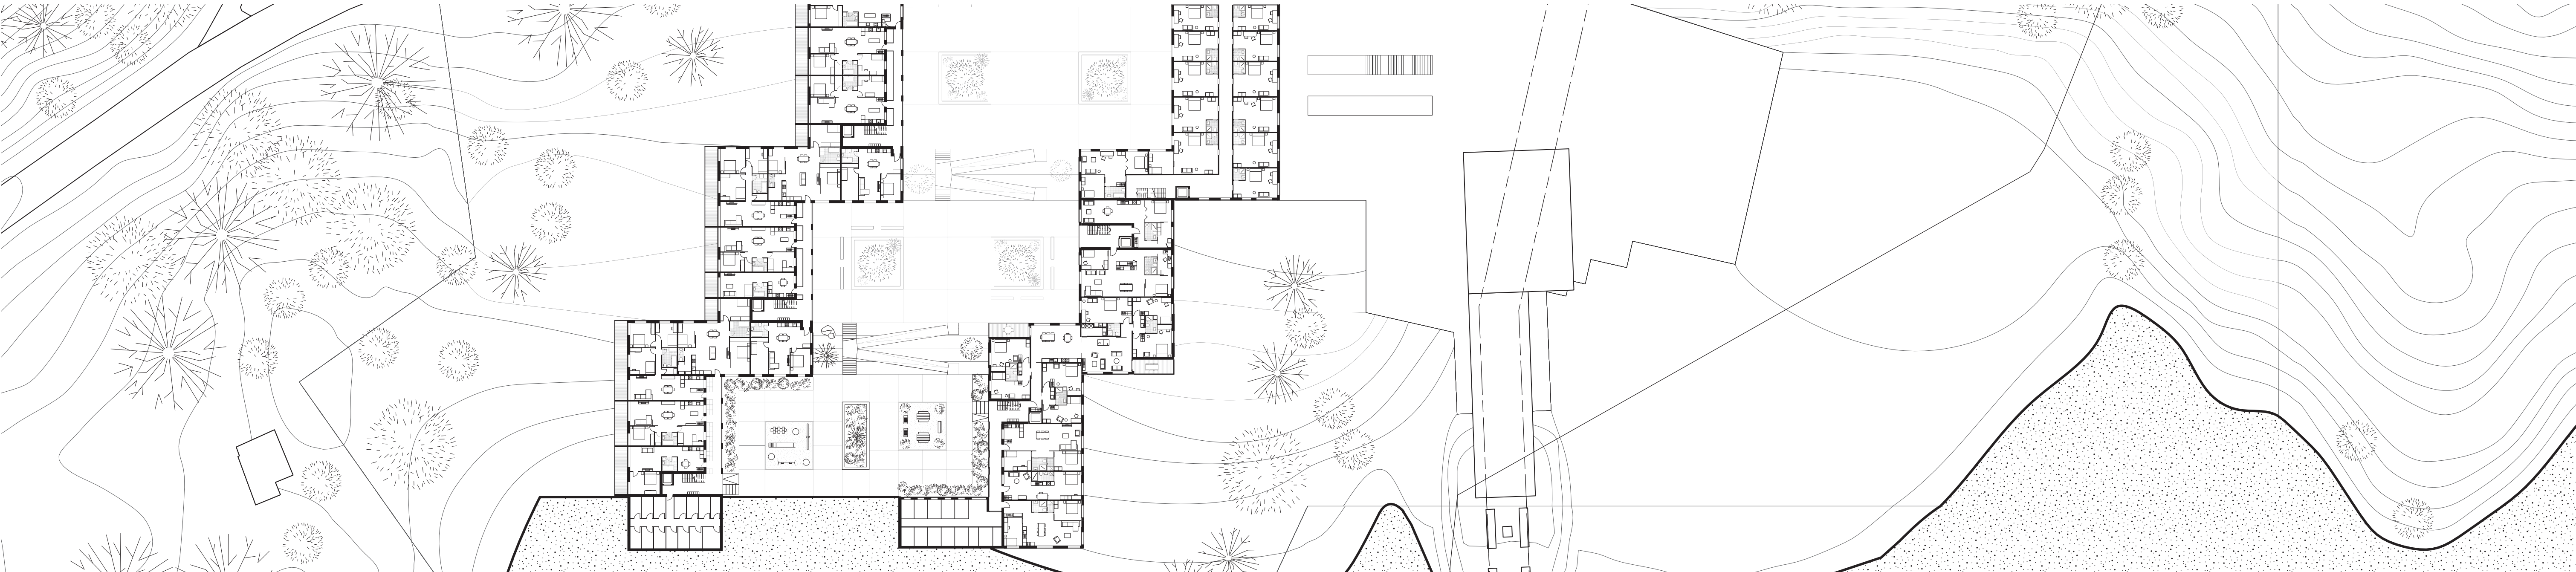

Plan RDC niveau 3 1:500