




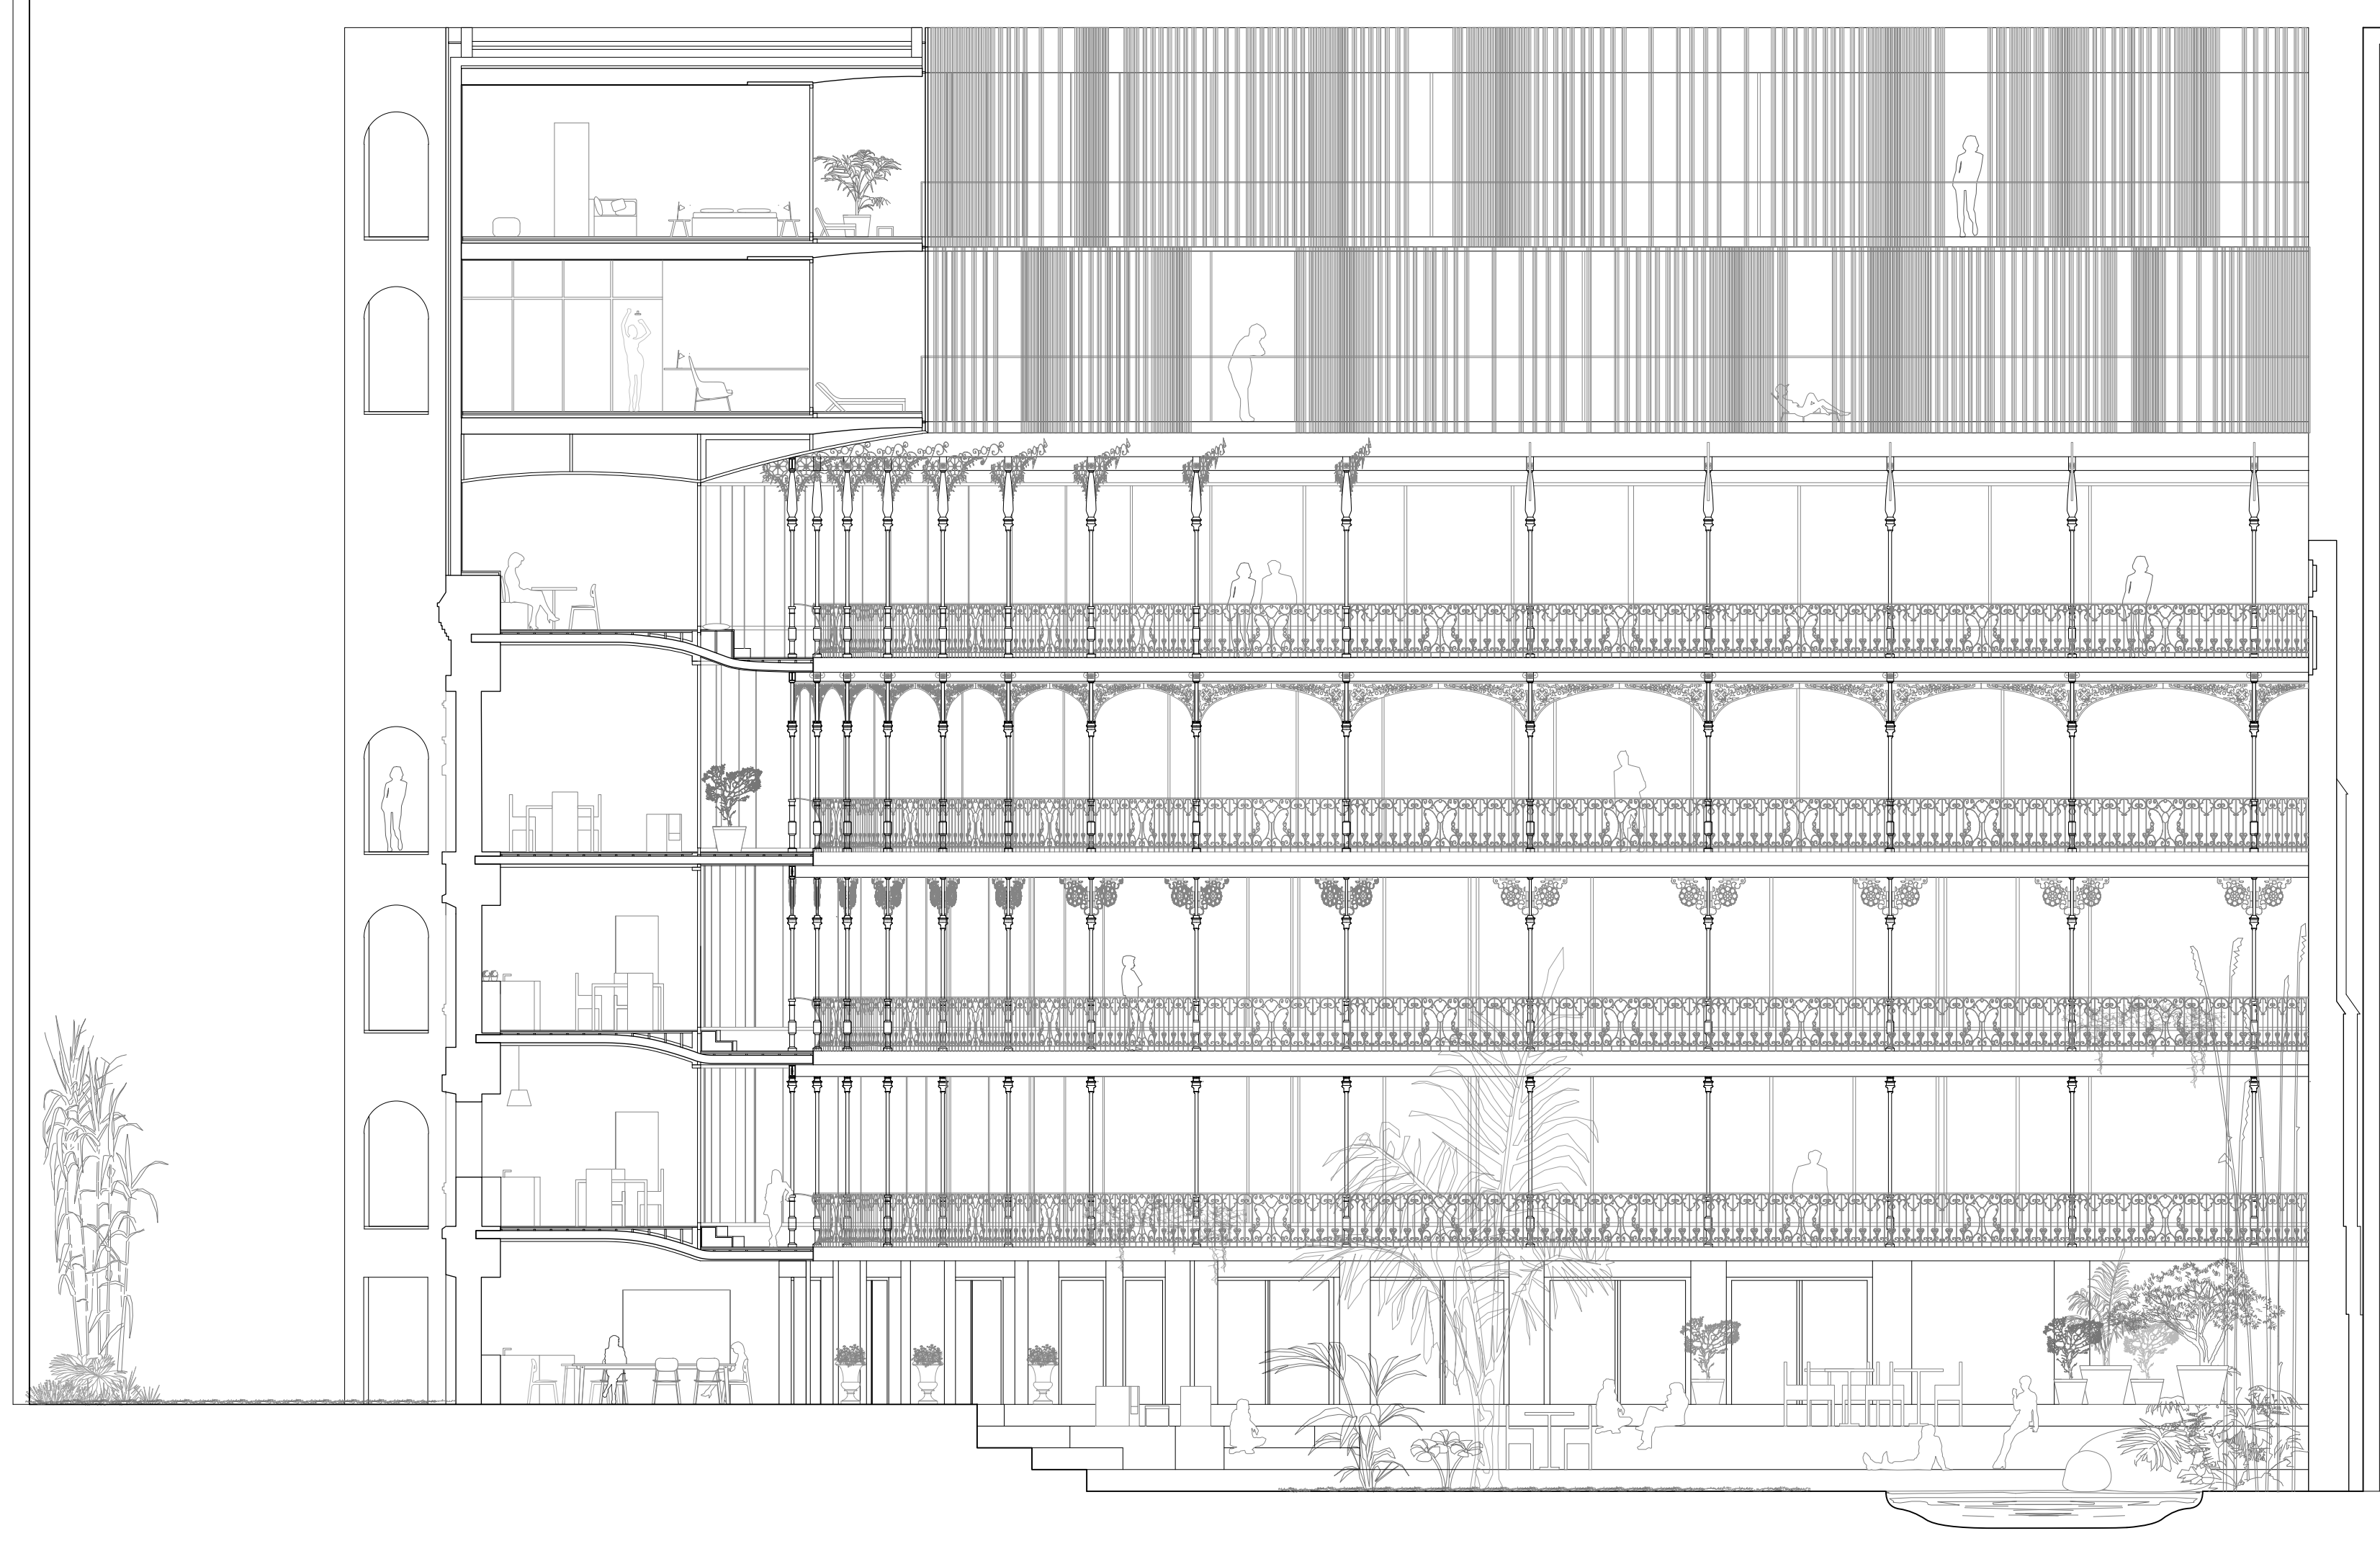

Coupe aa'

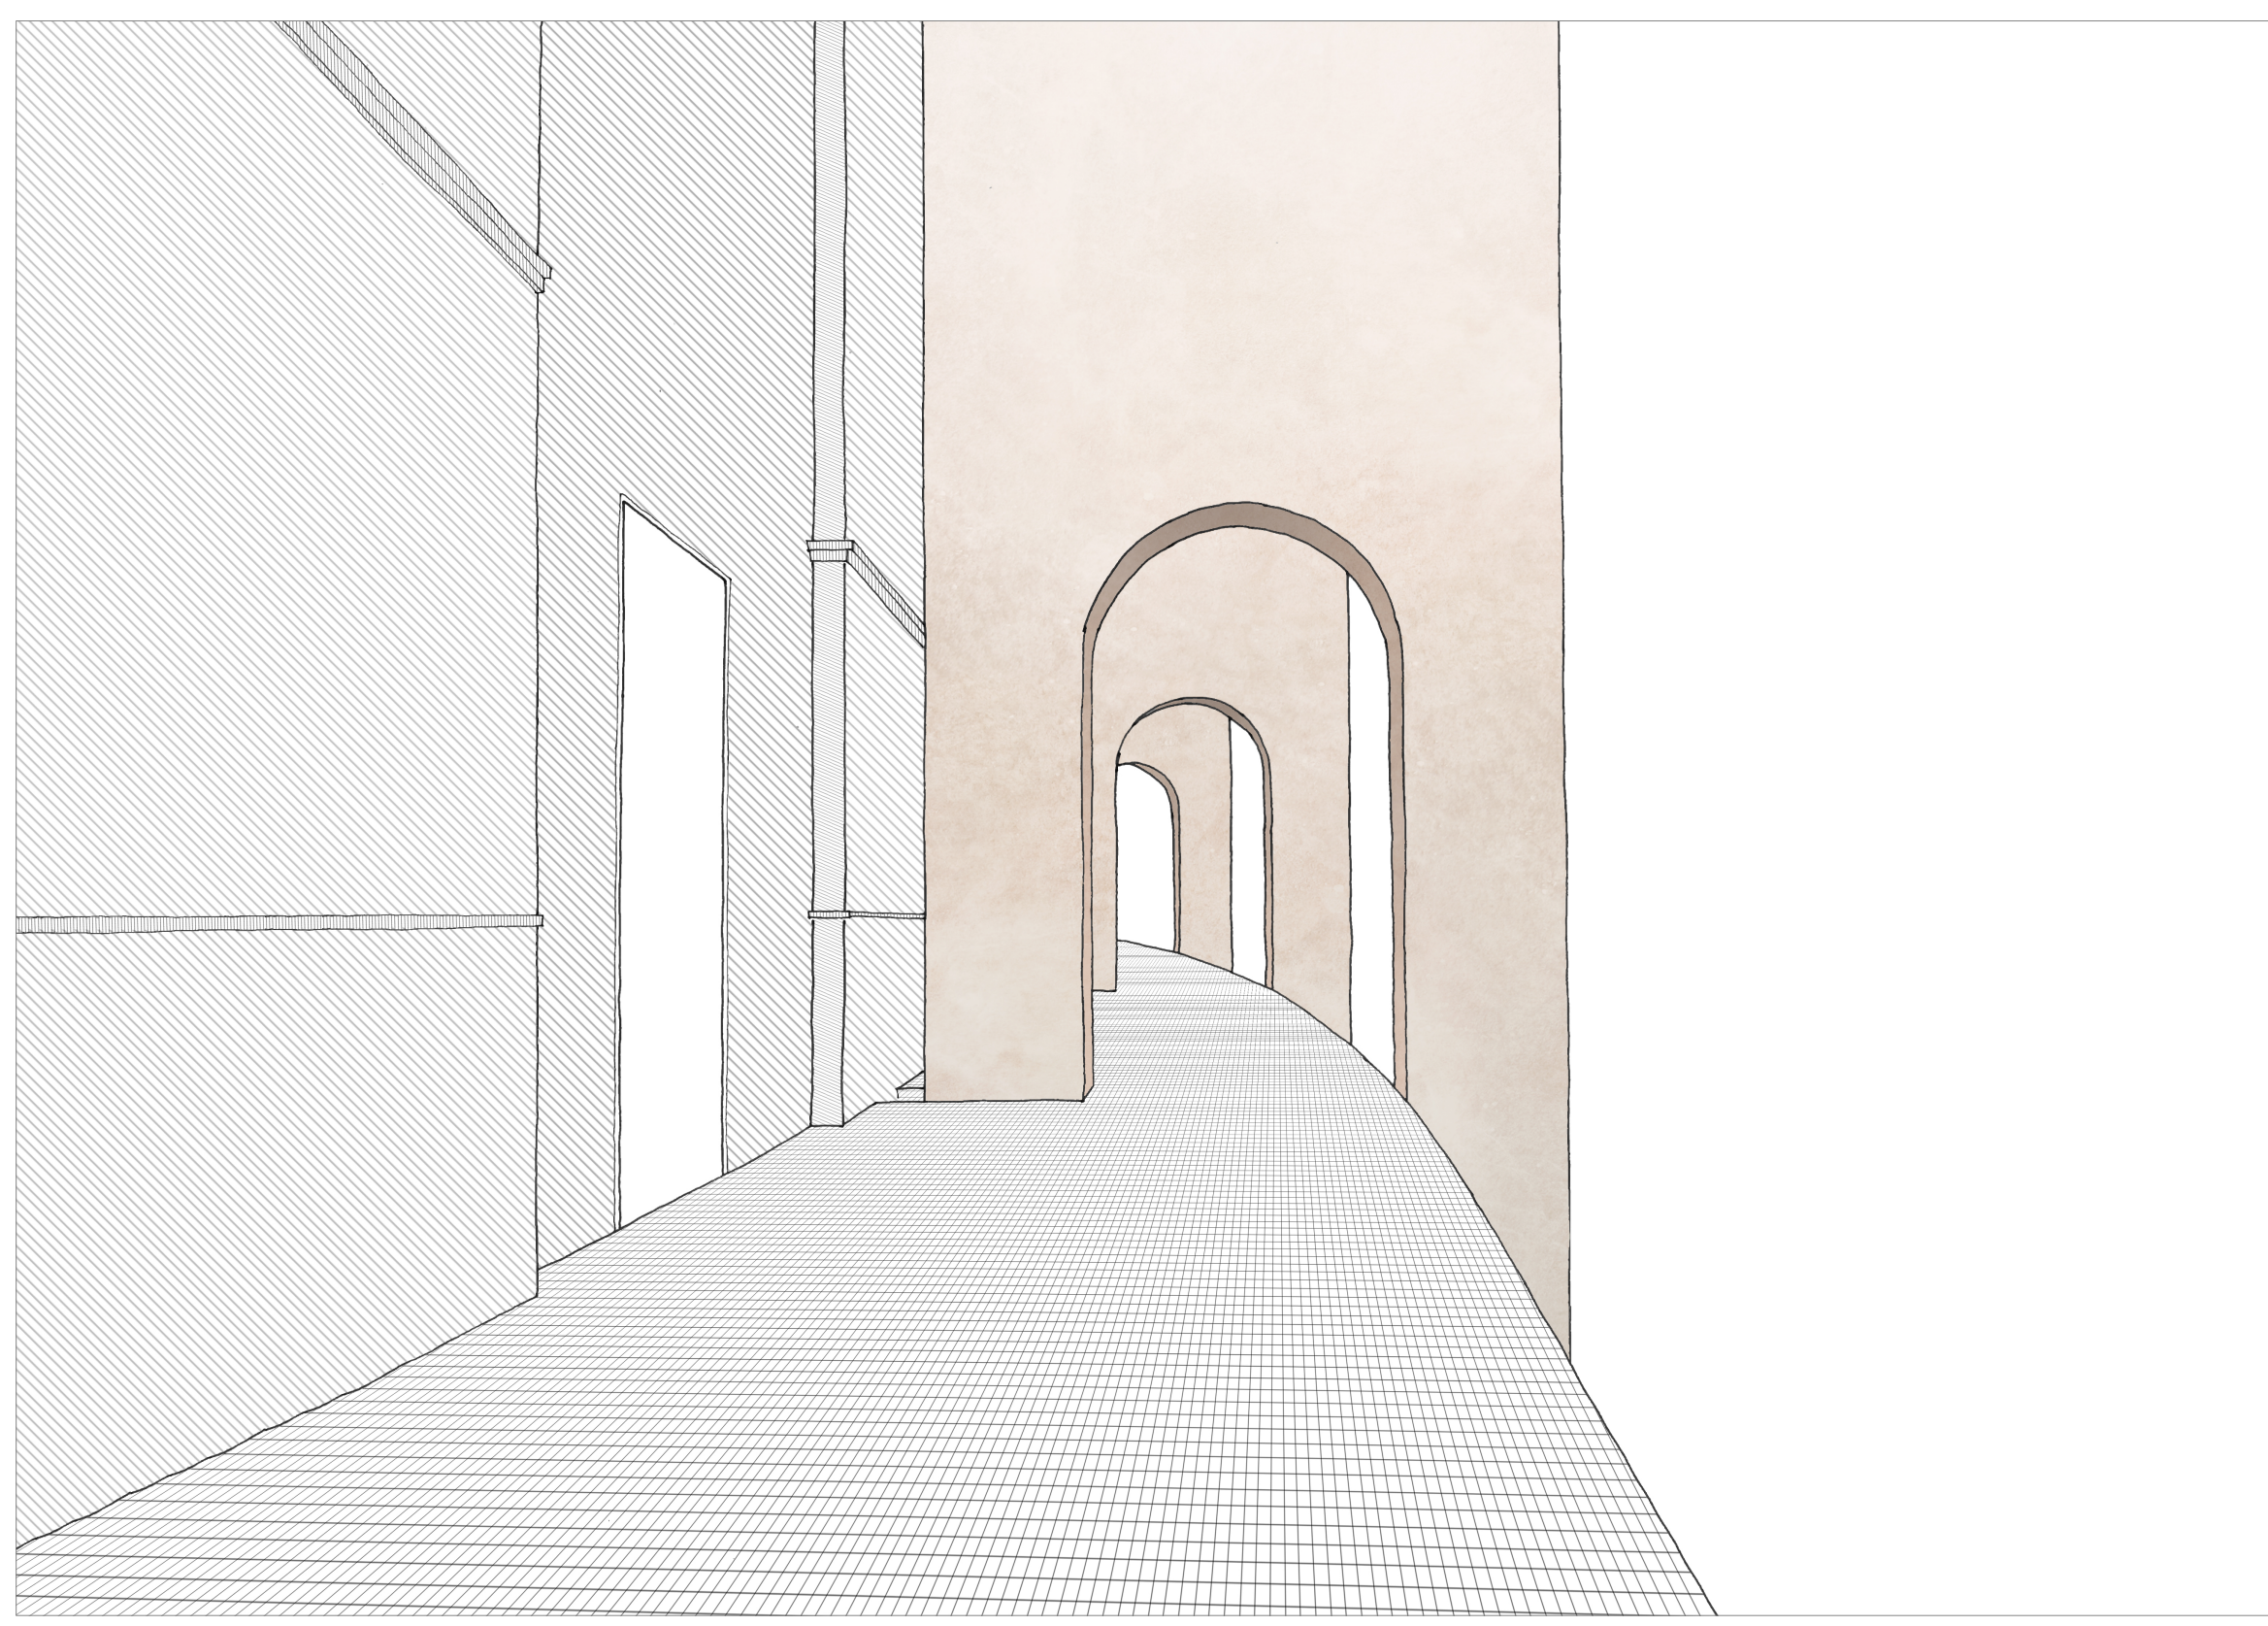

Vue de la coursière arrière

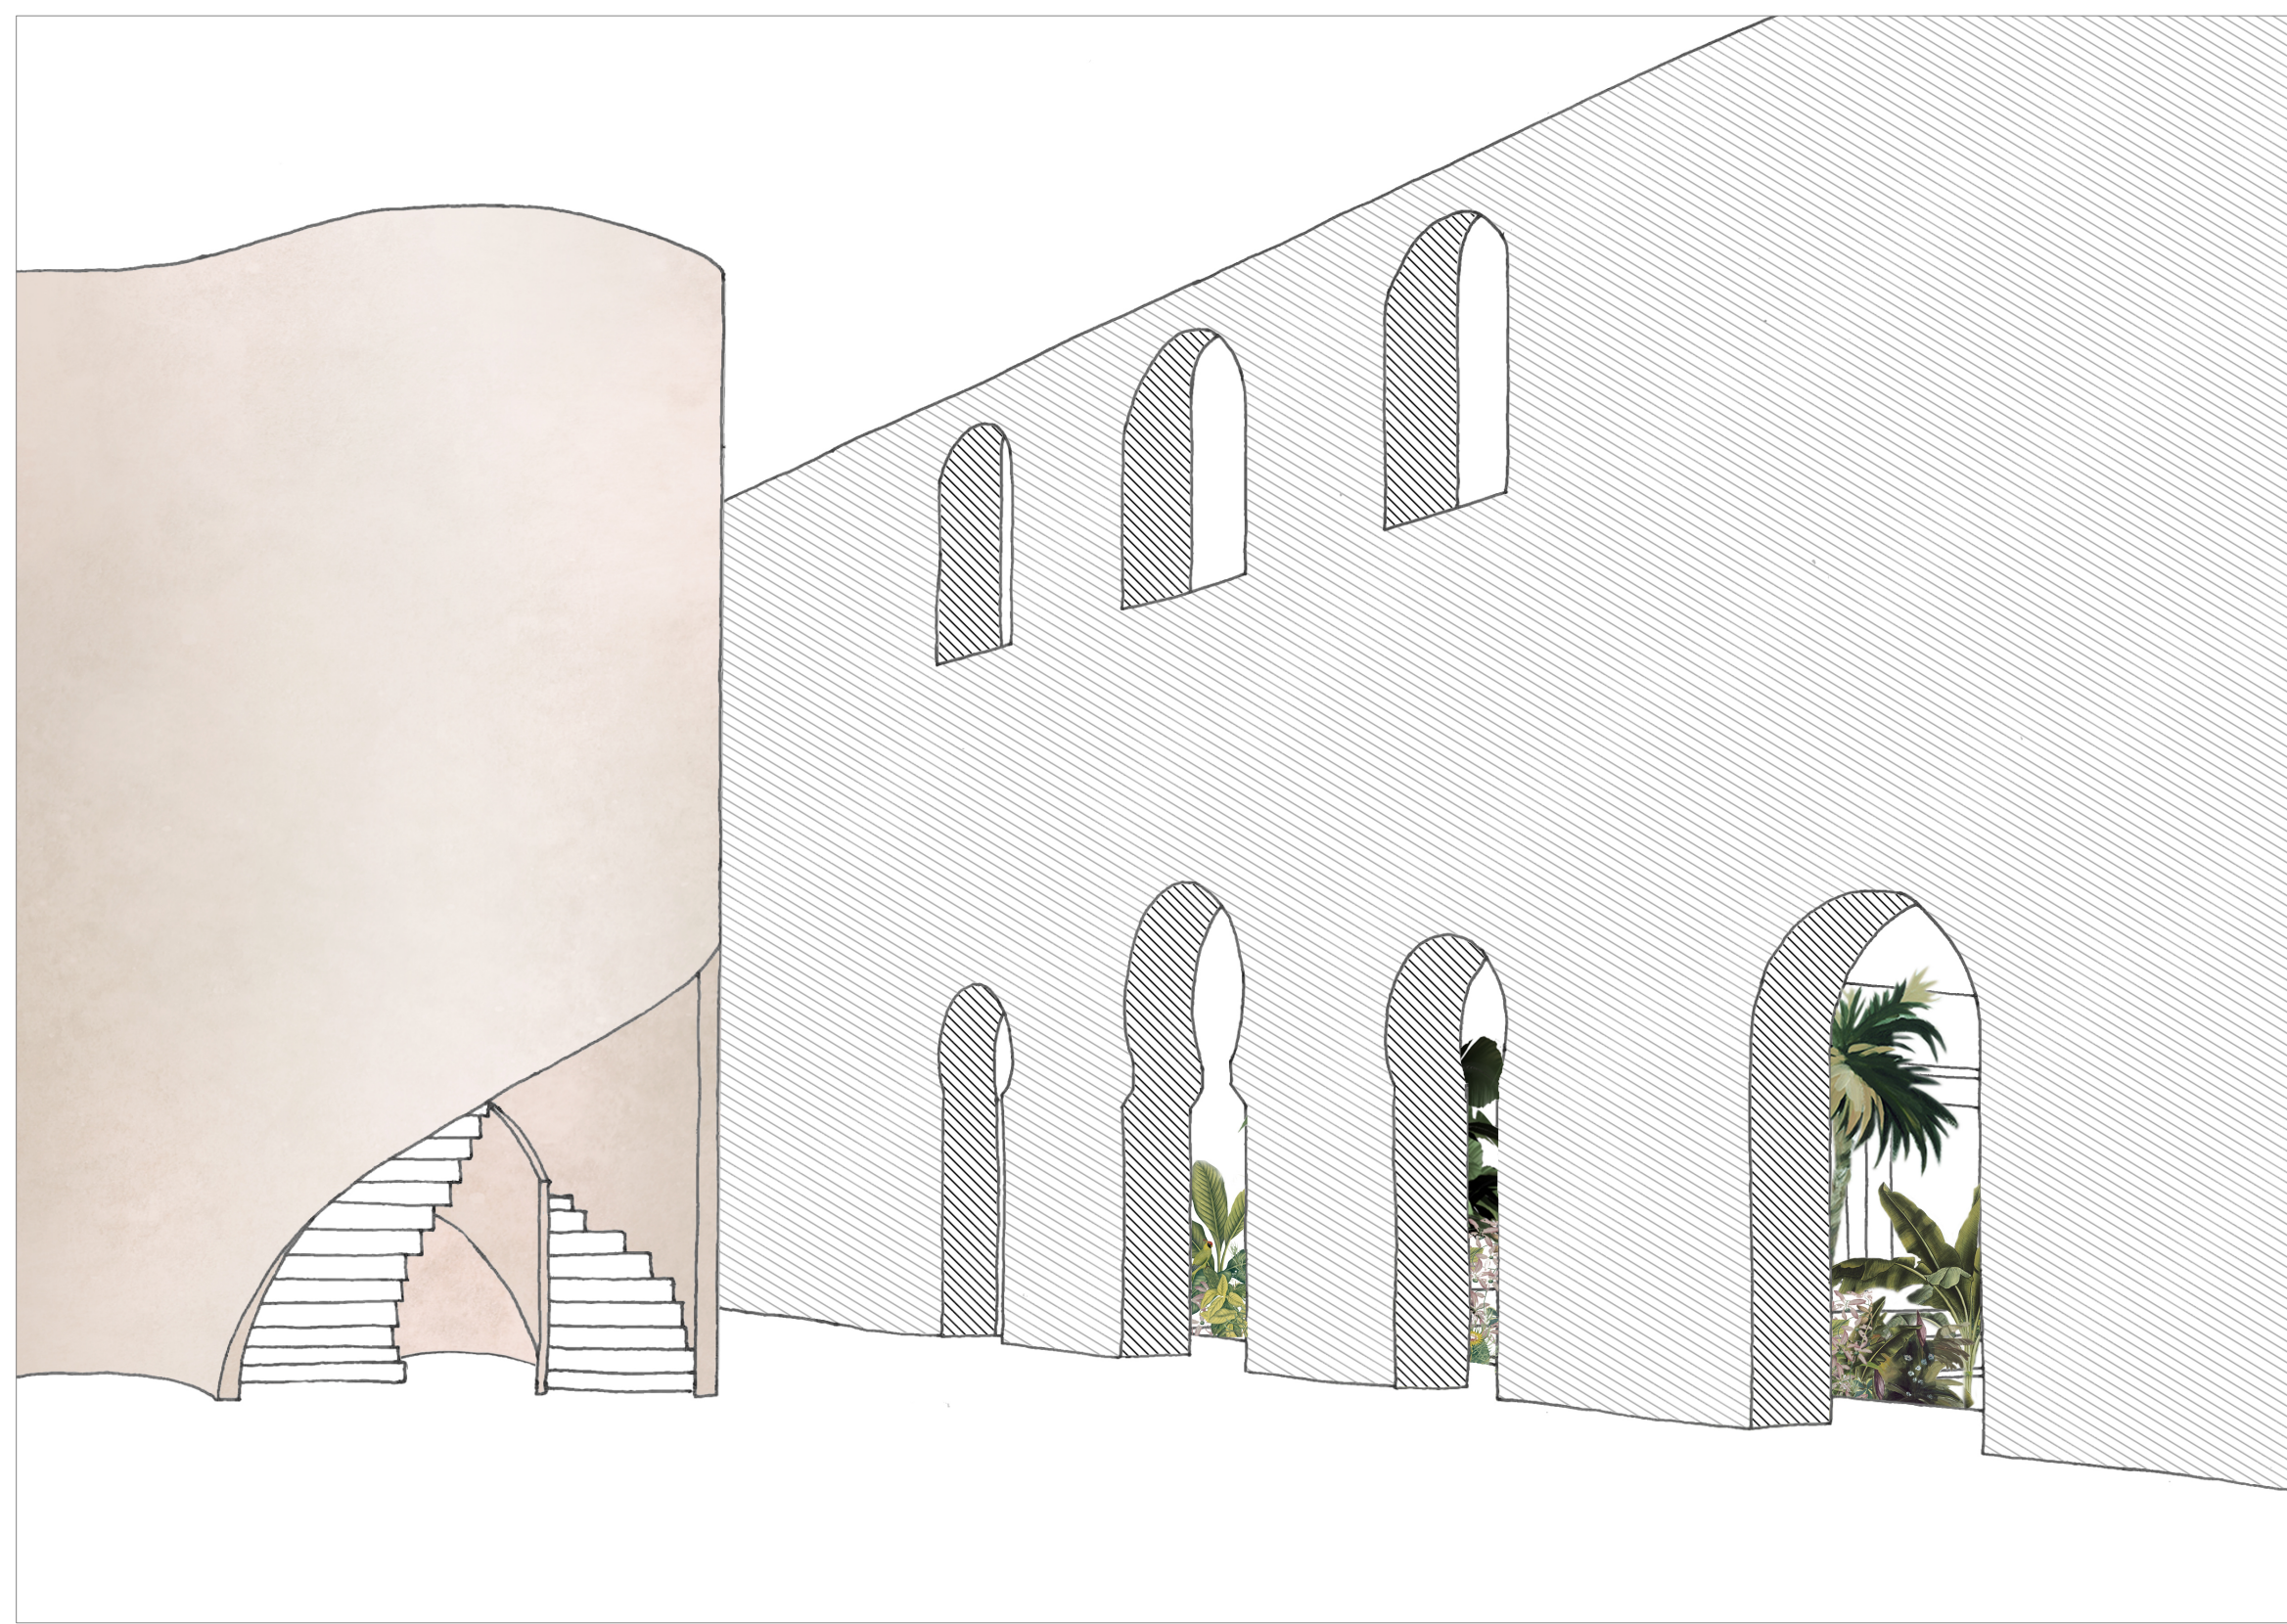

Vue depuis l'entrée principale