




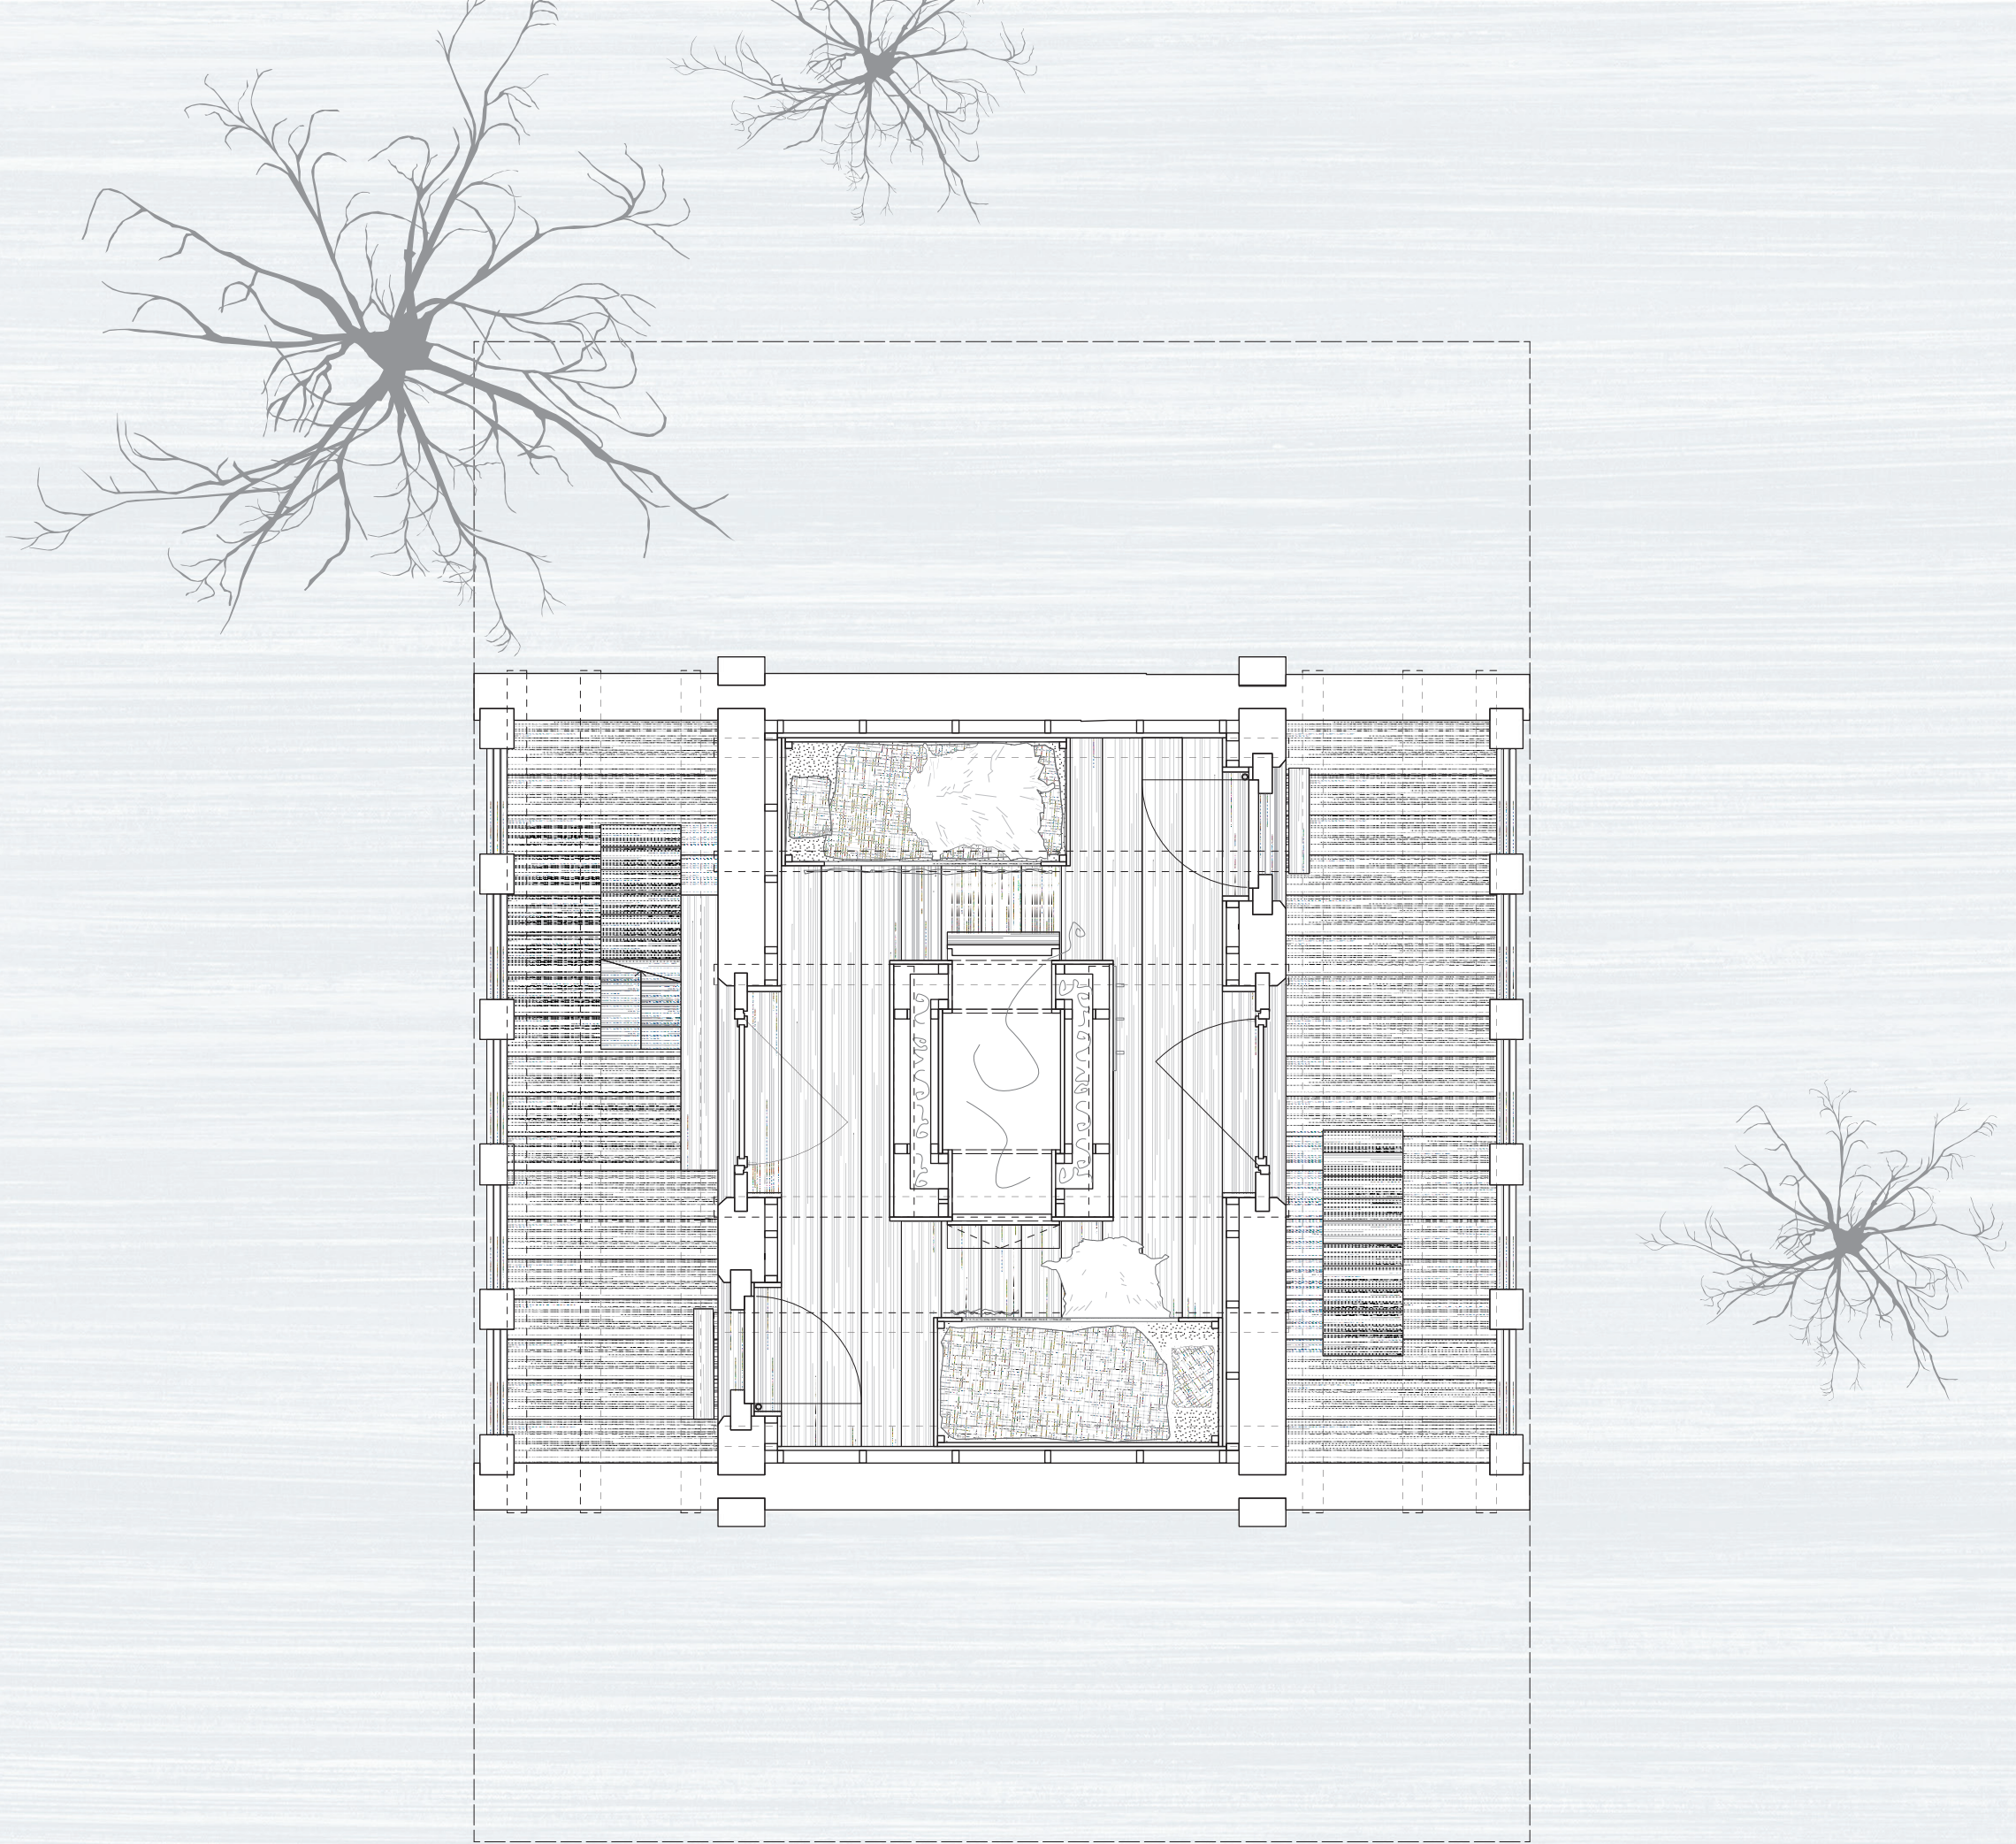


La Chambre
étage -1
1:50

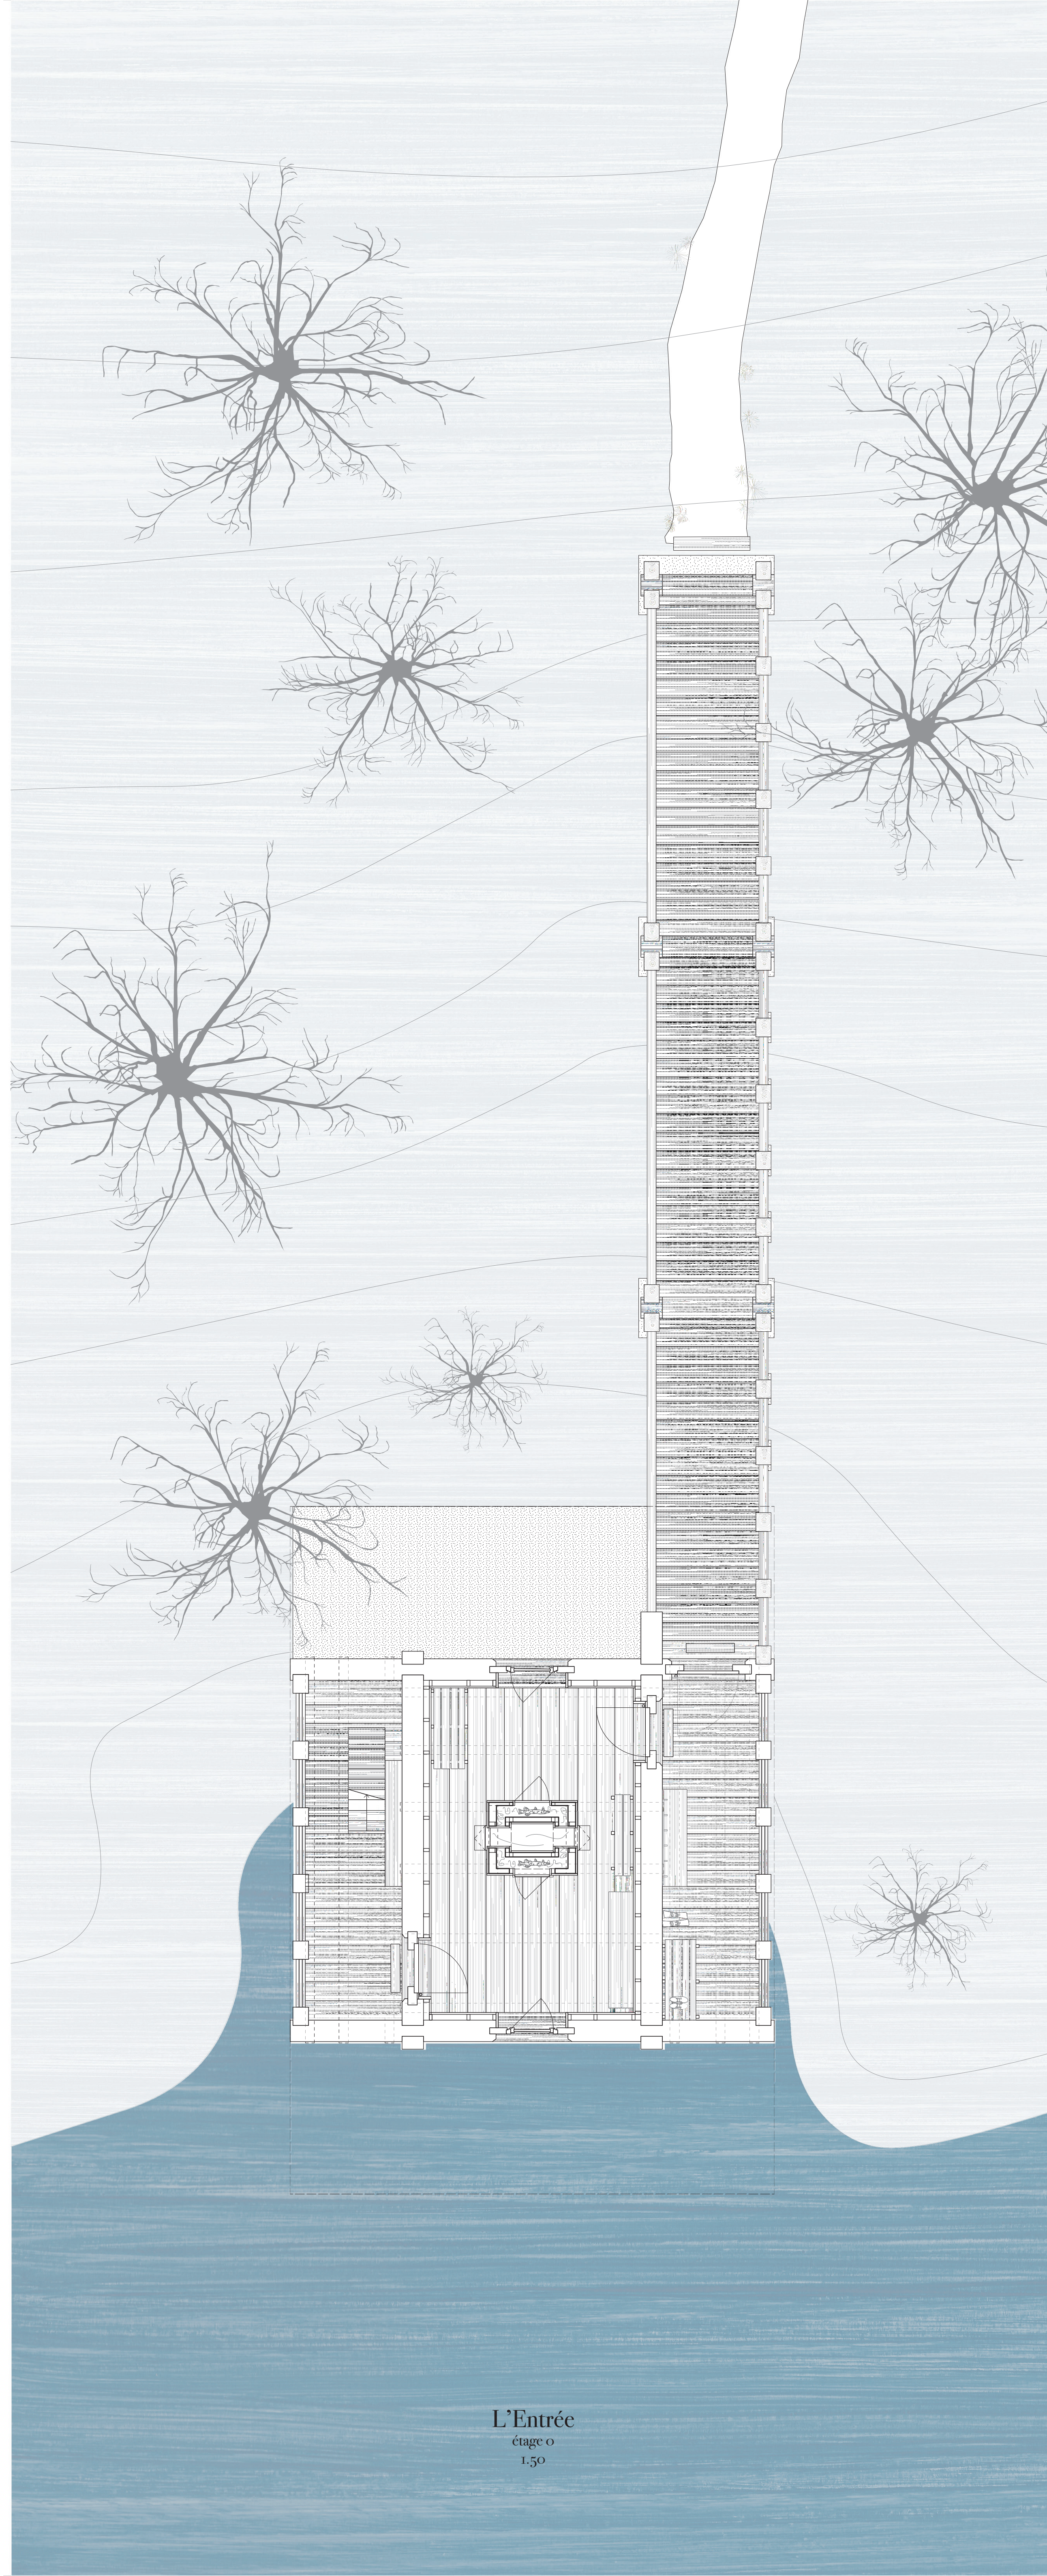


L'Entrée
étage 0
1:50

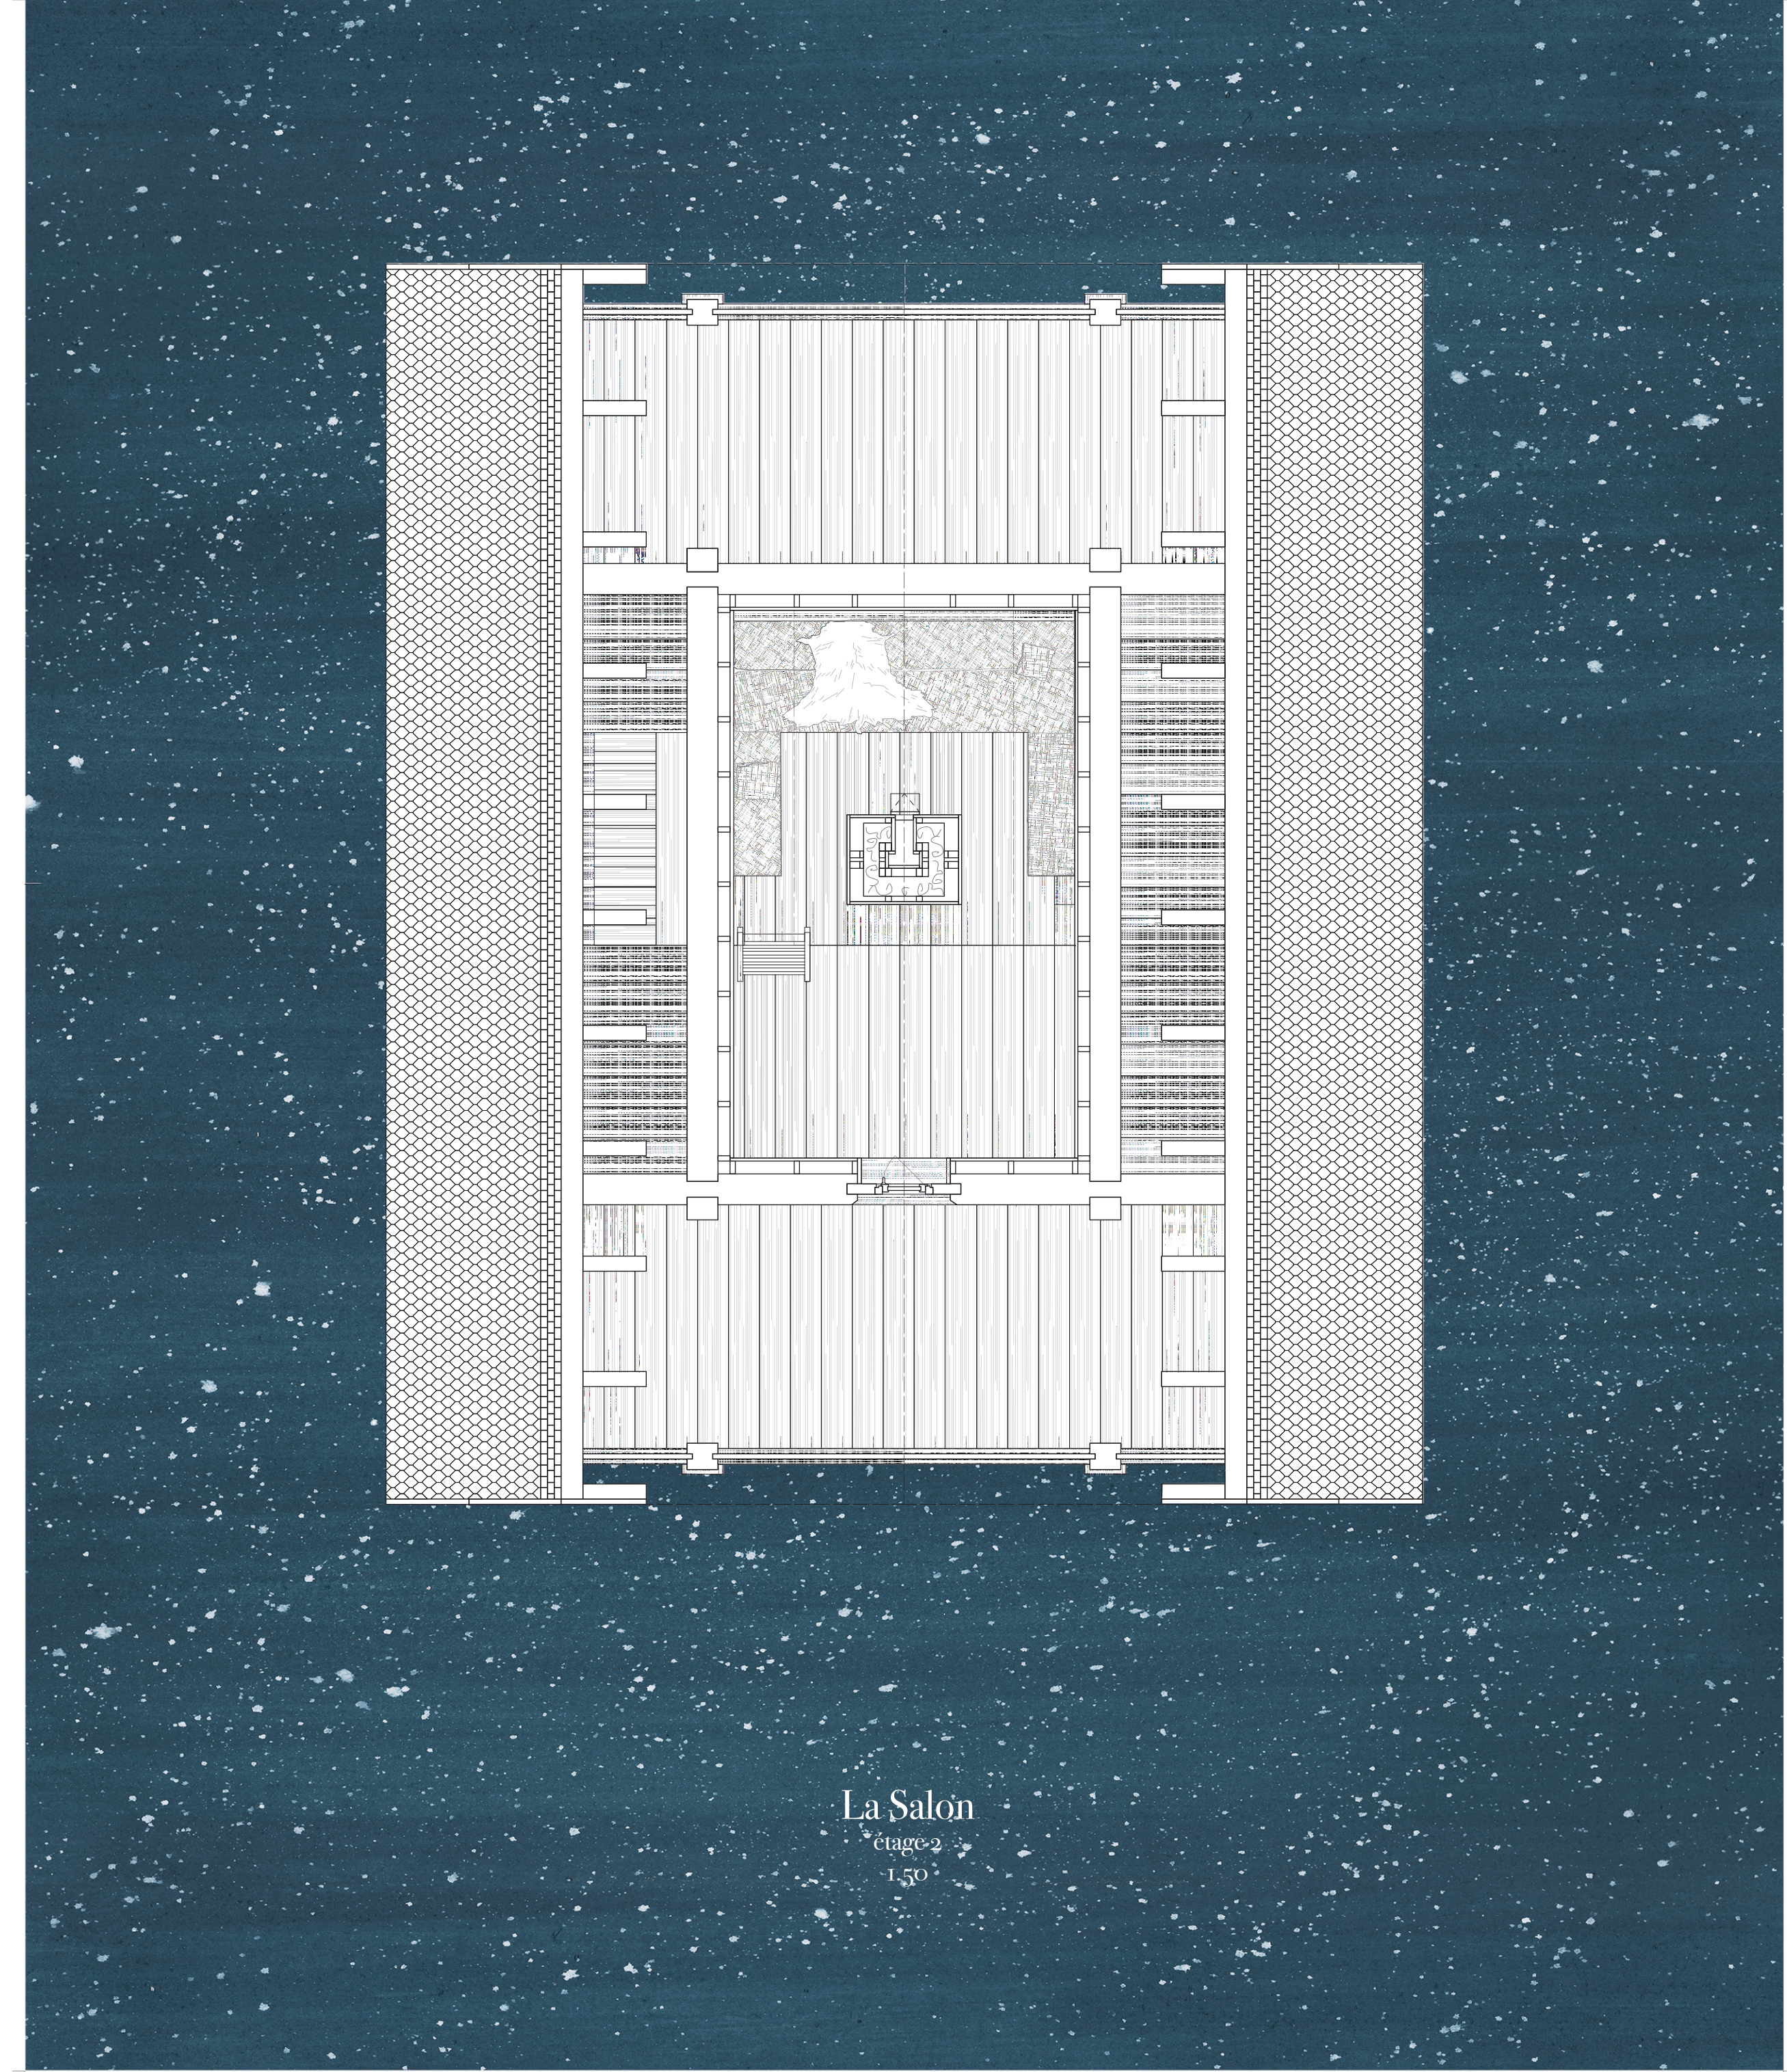

La Salon
étage 2
1:50

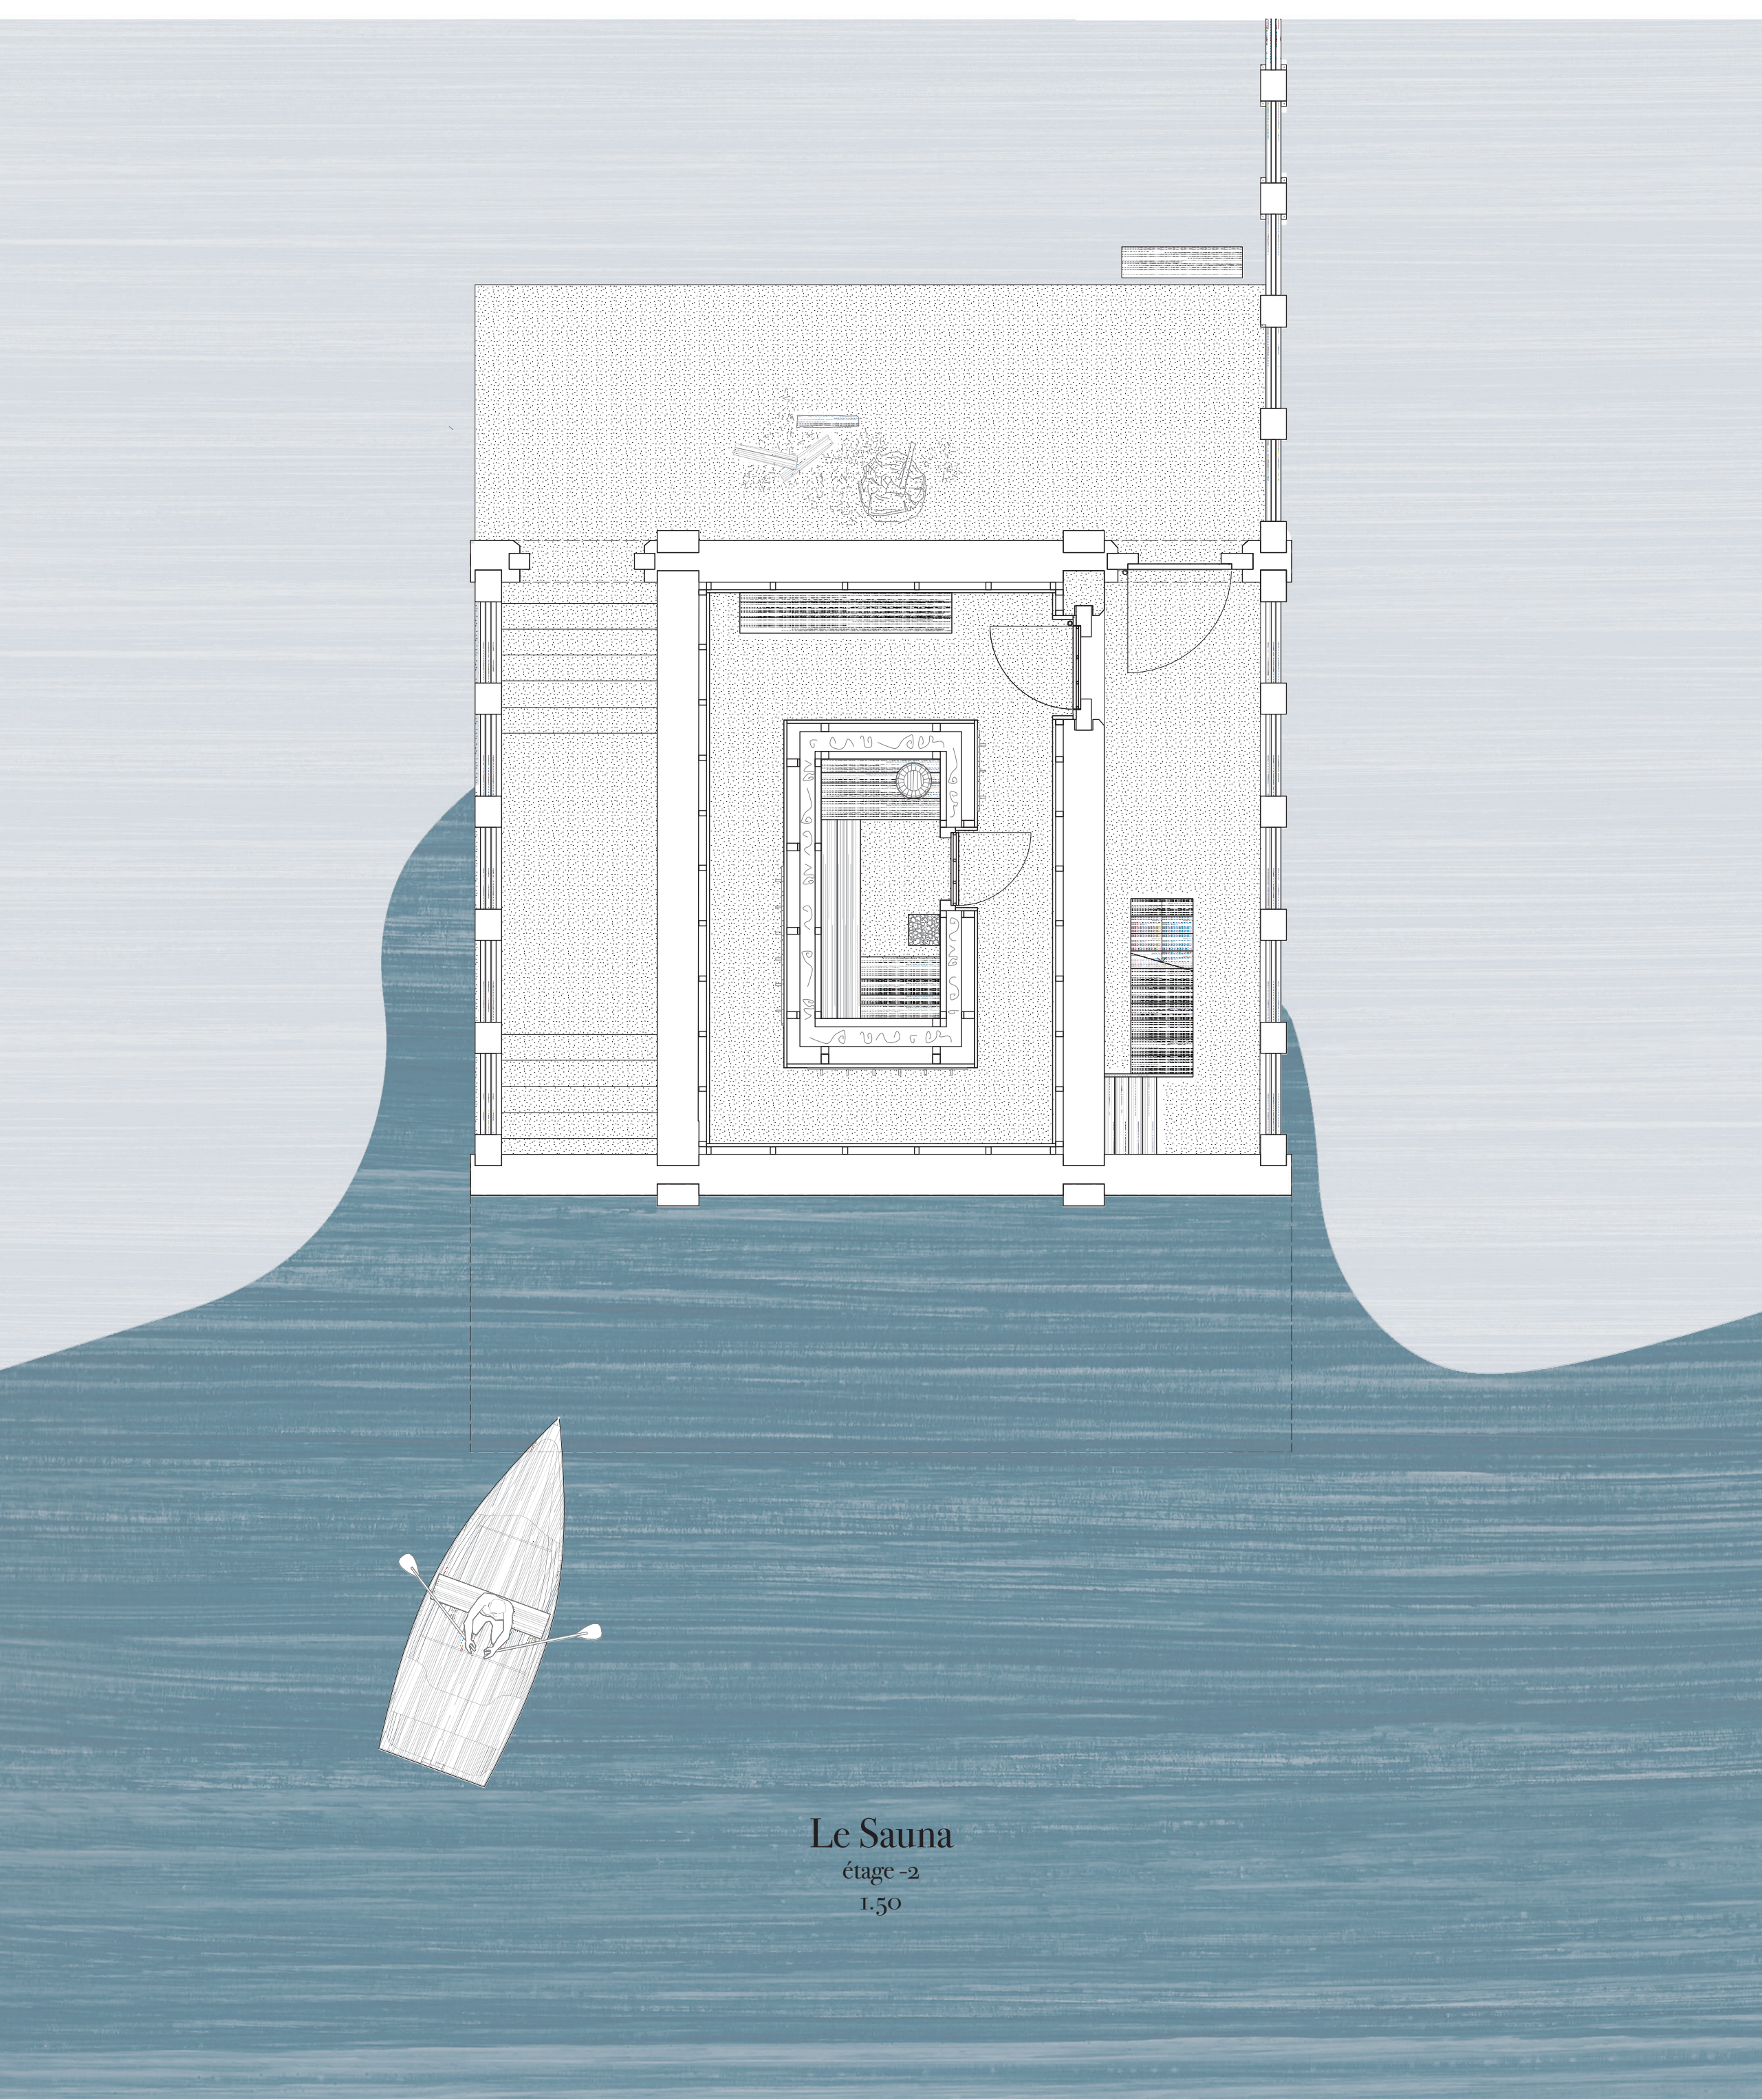

Le Sauna
étage -2
1:50

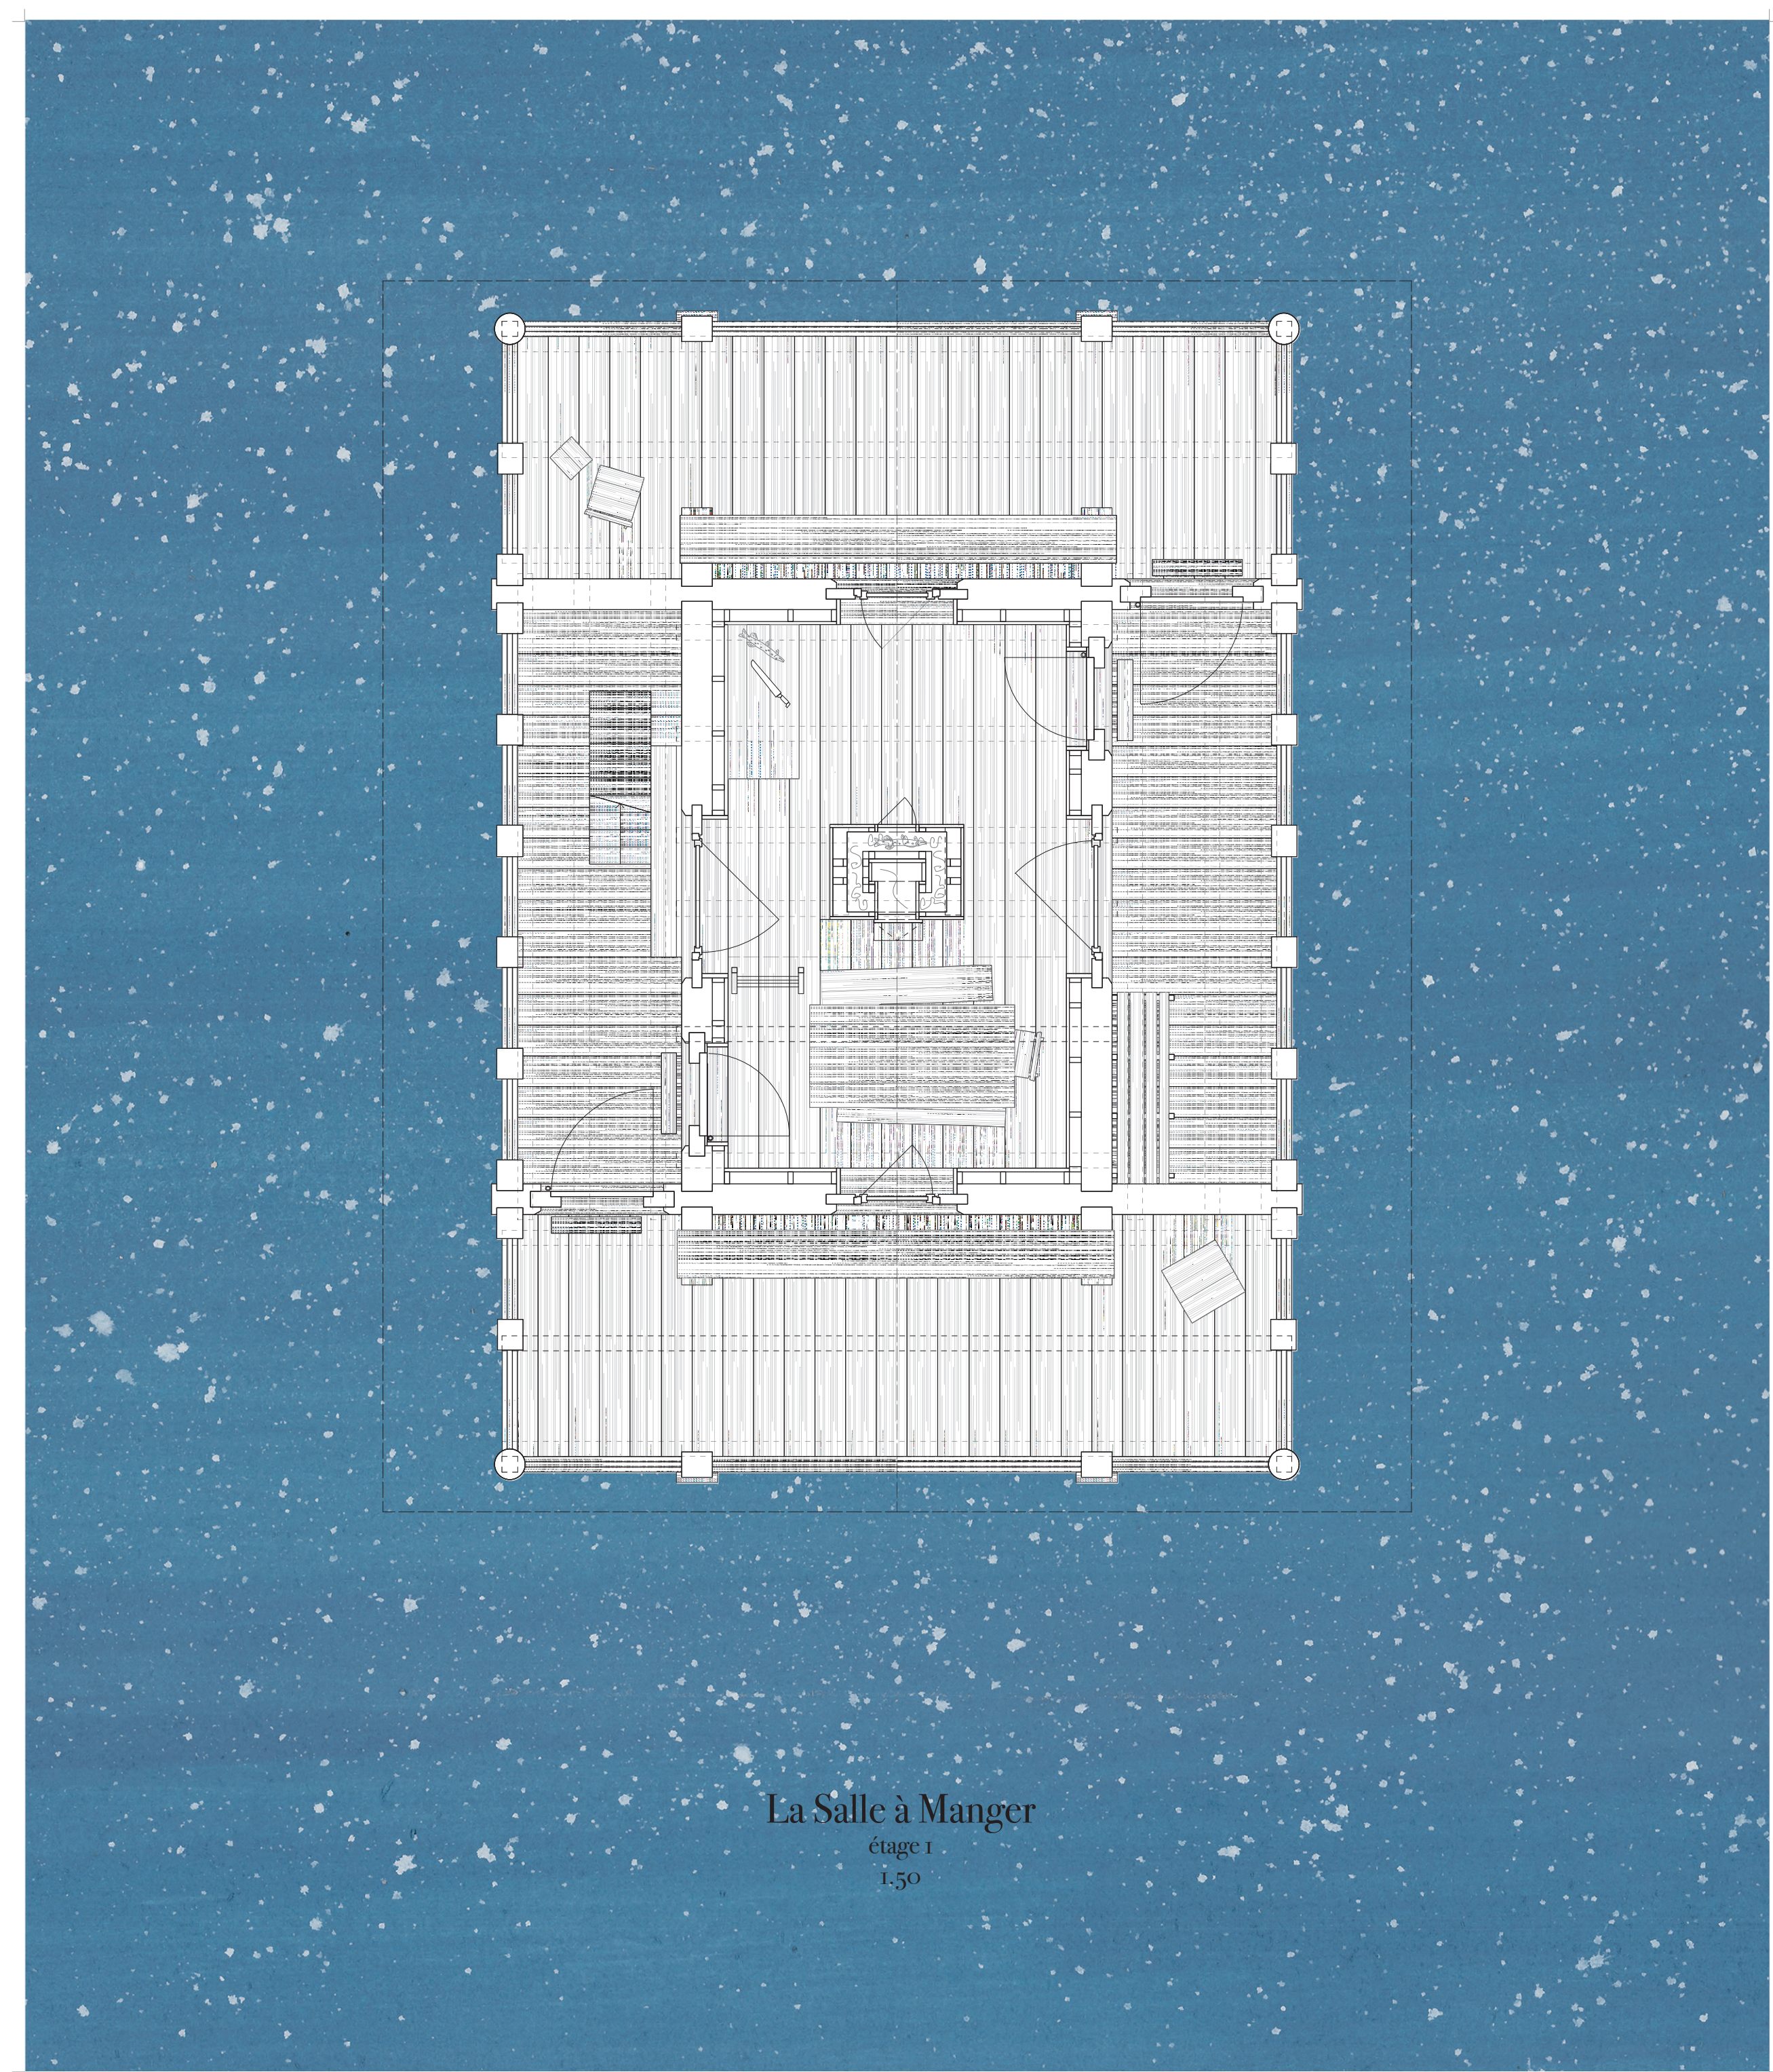

La Salle à Manger
étage 1
1:50