






Maquette 1:100

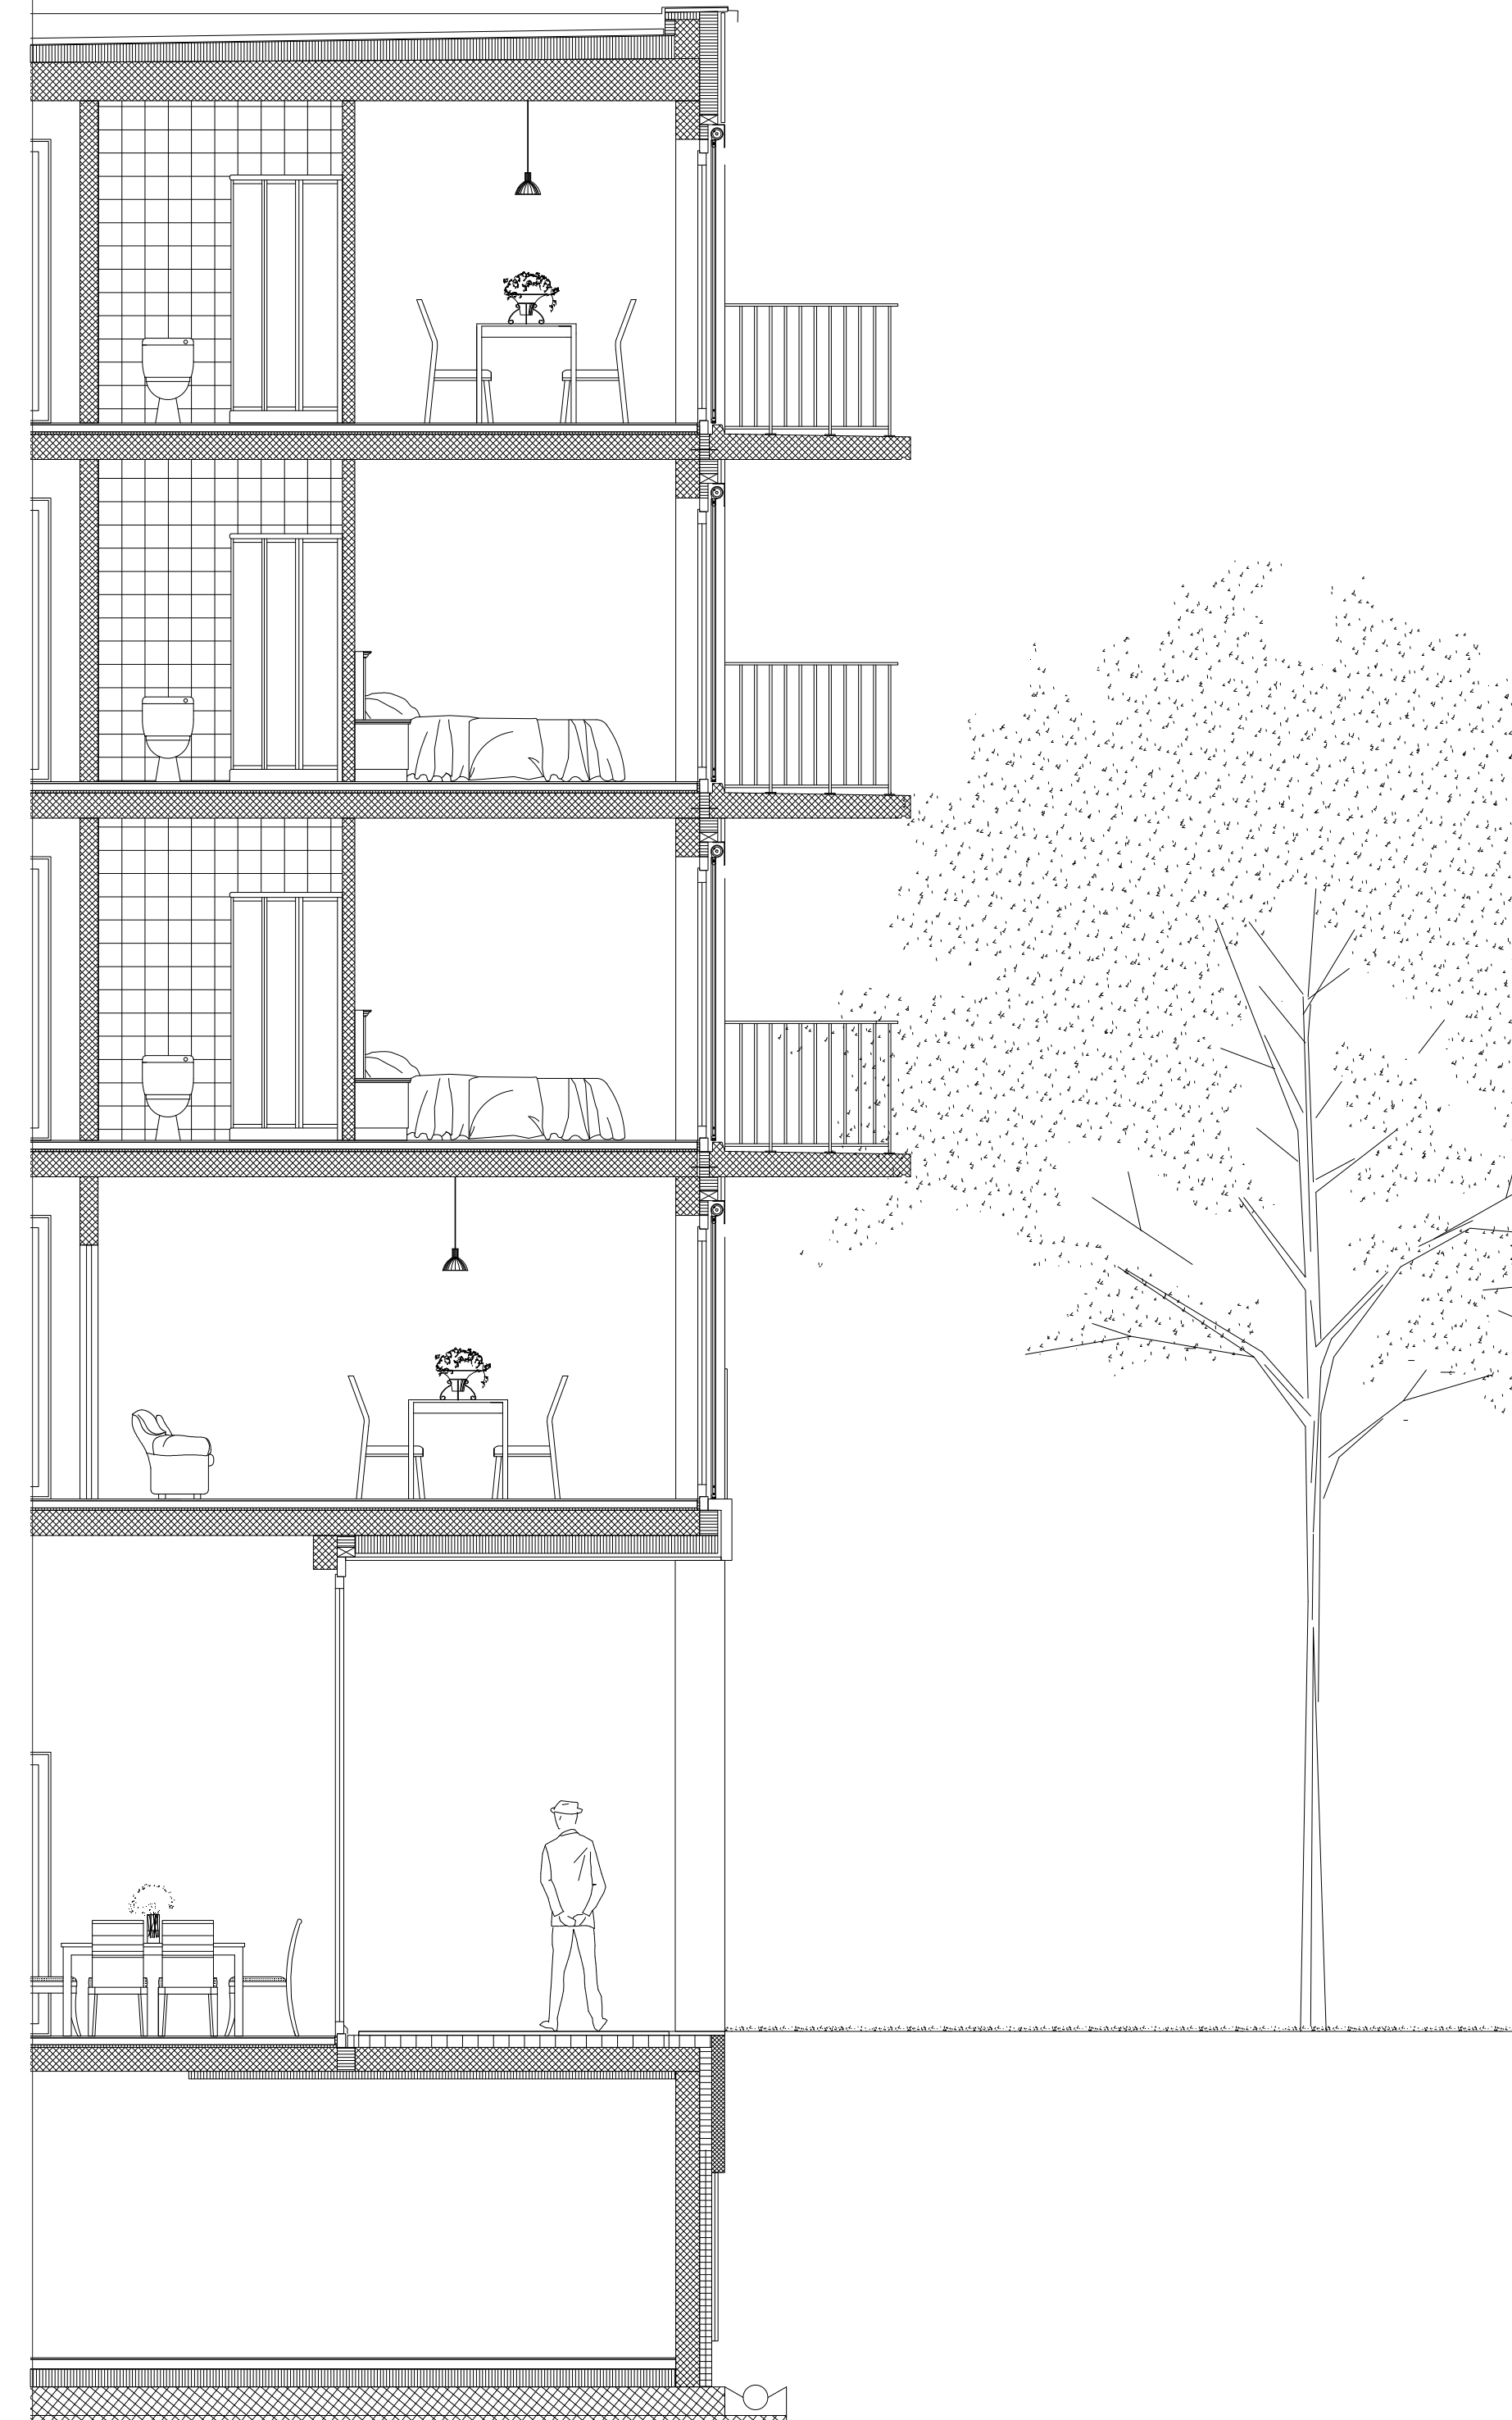

Details, Logements sociaux, 1:50

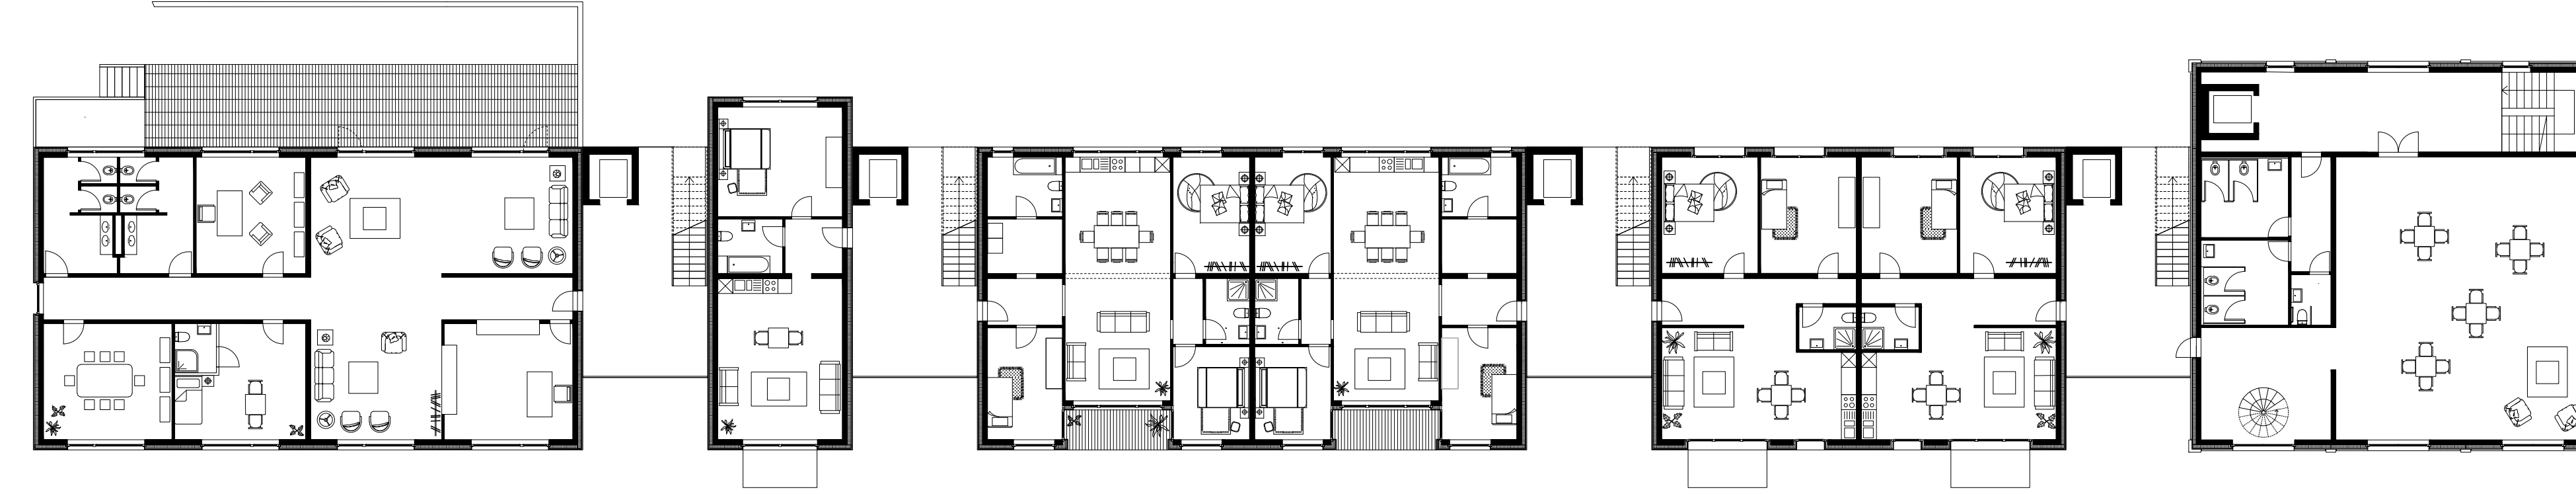

1^{er} étage 1:200

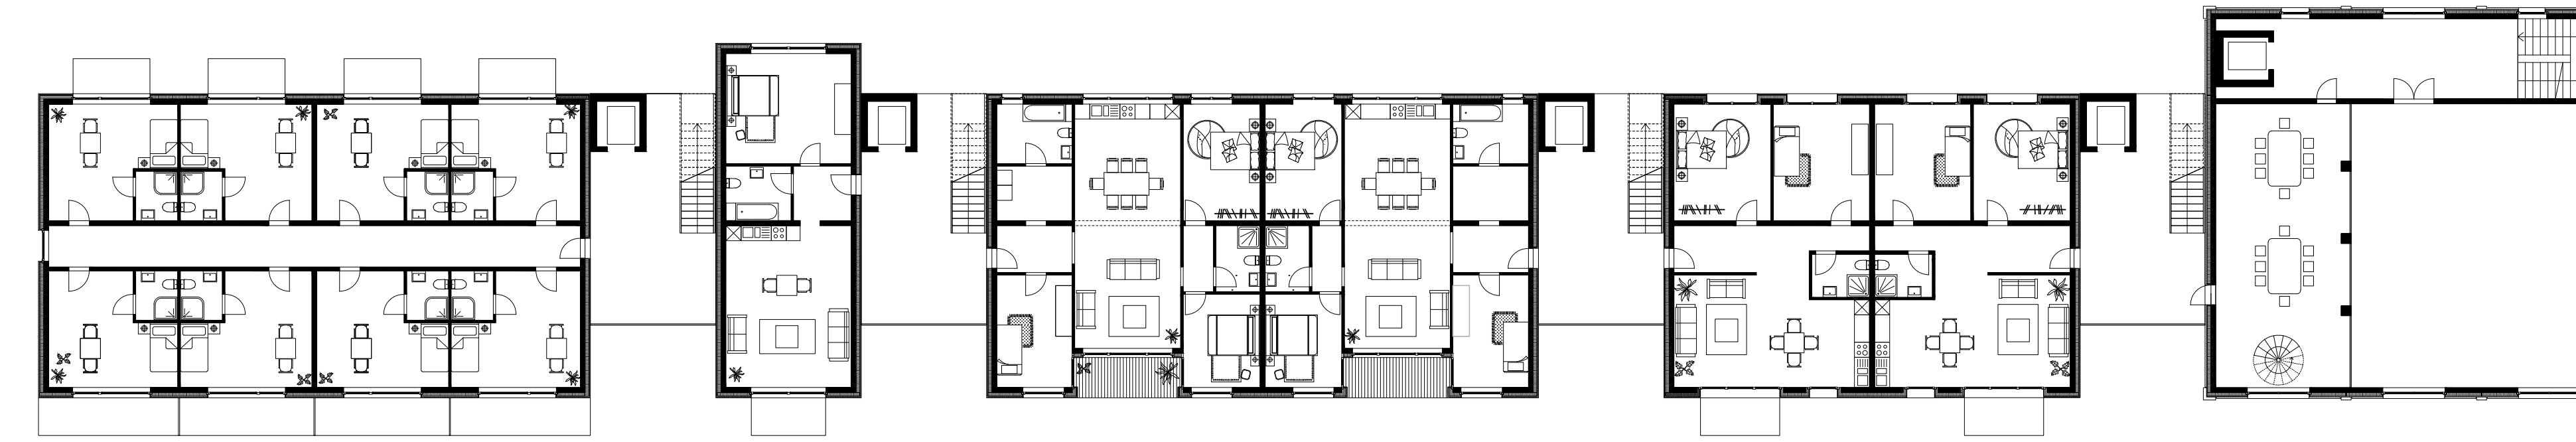

Etage type (sauf mezzanine de la maison de quartier) 1:200



Elevation Est 1:200