




Pavillon de naissance - perspective intérieure



Pavillon de naissance - plan - 1/20

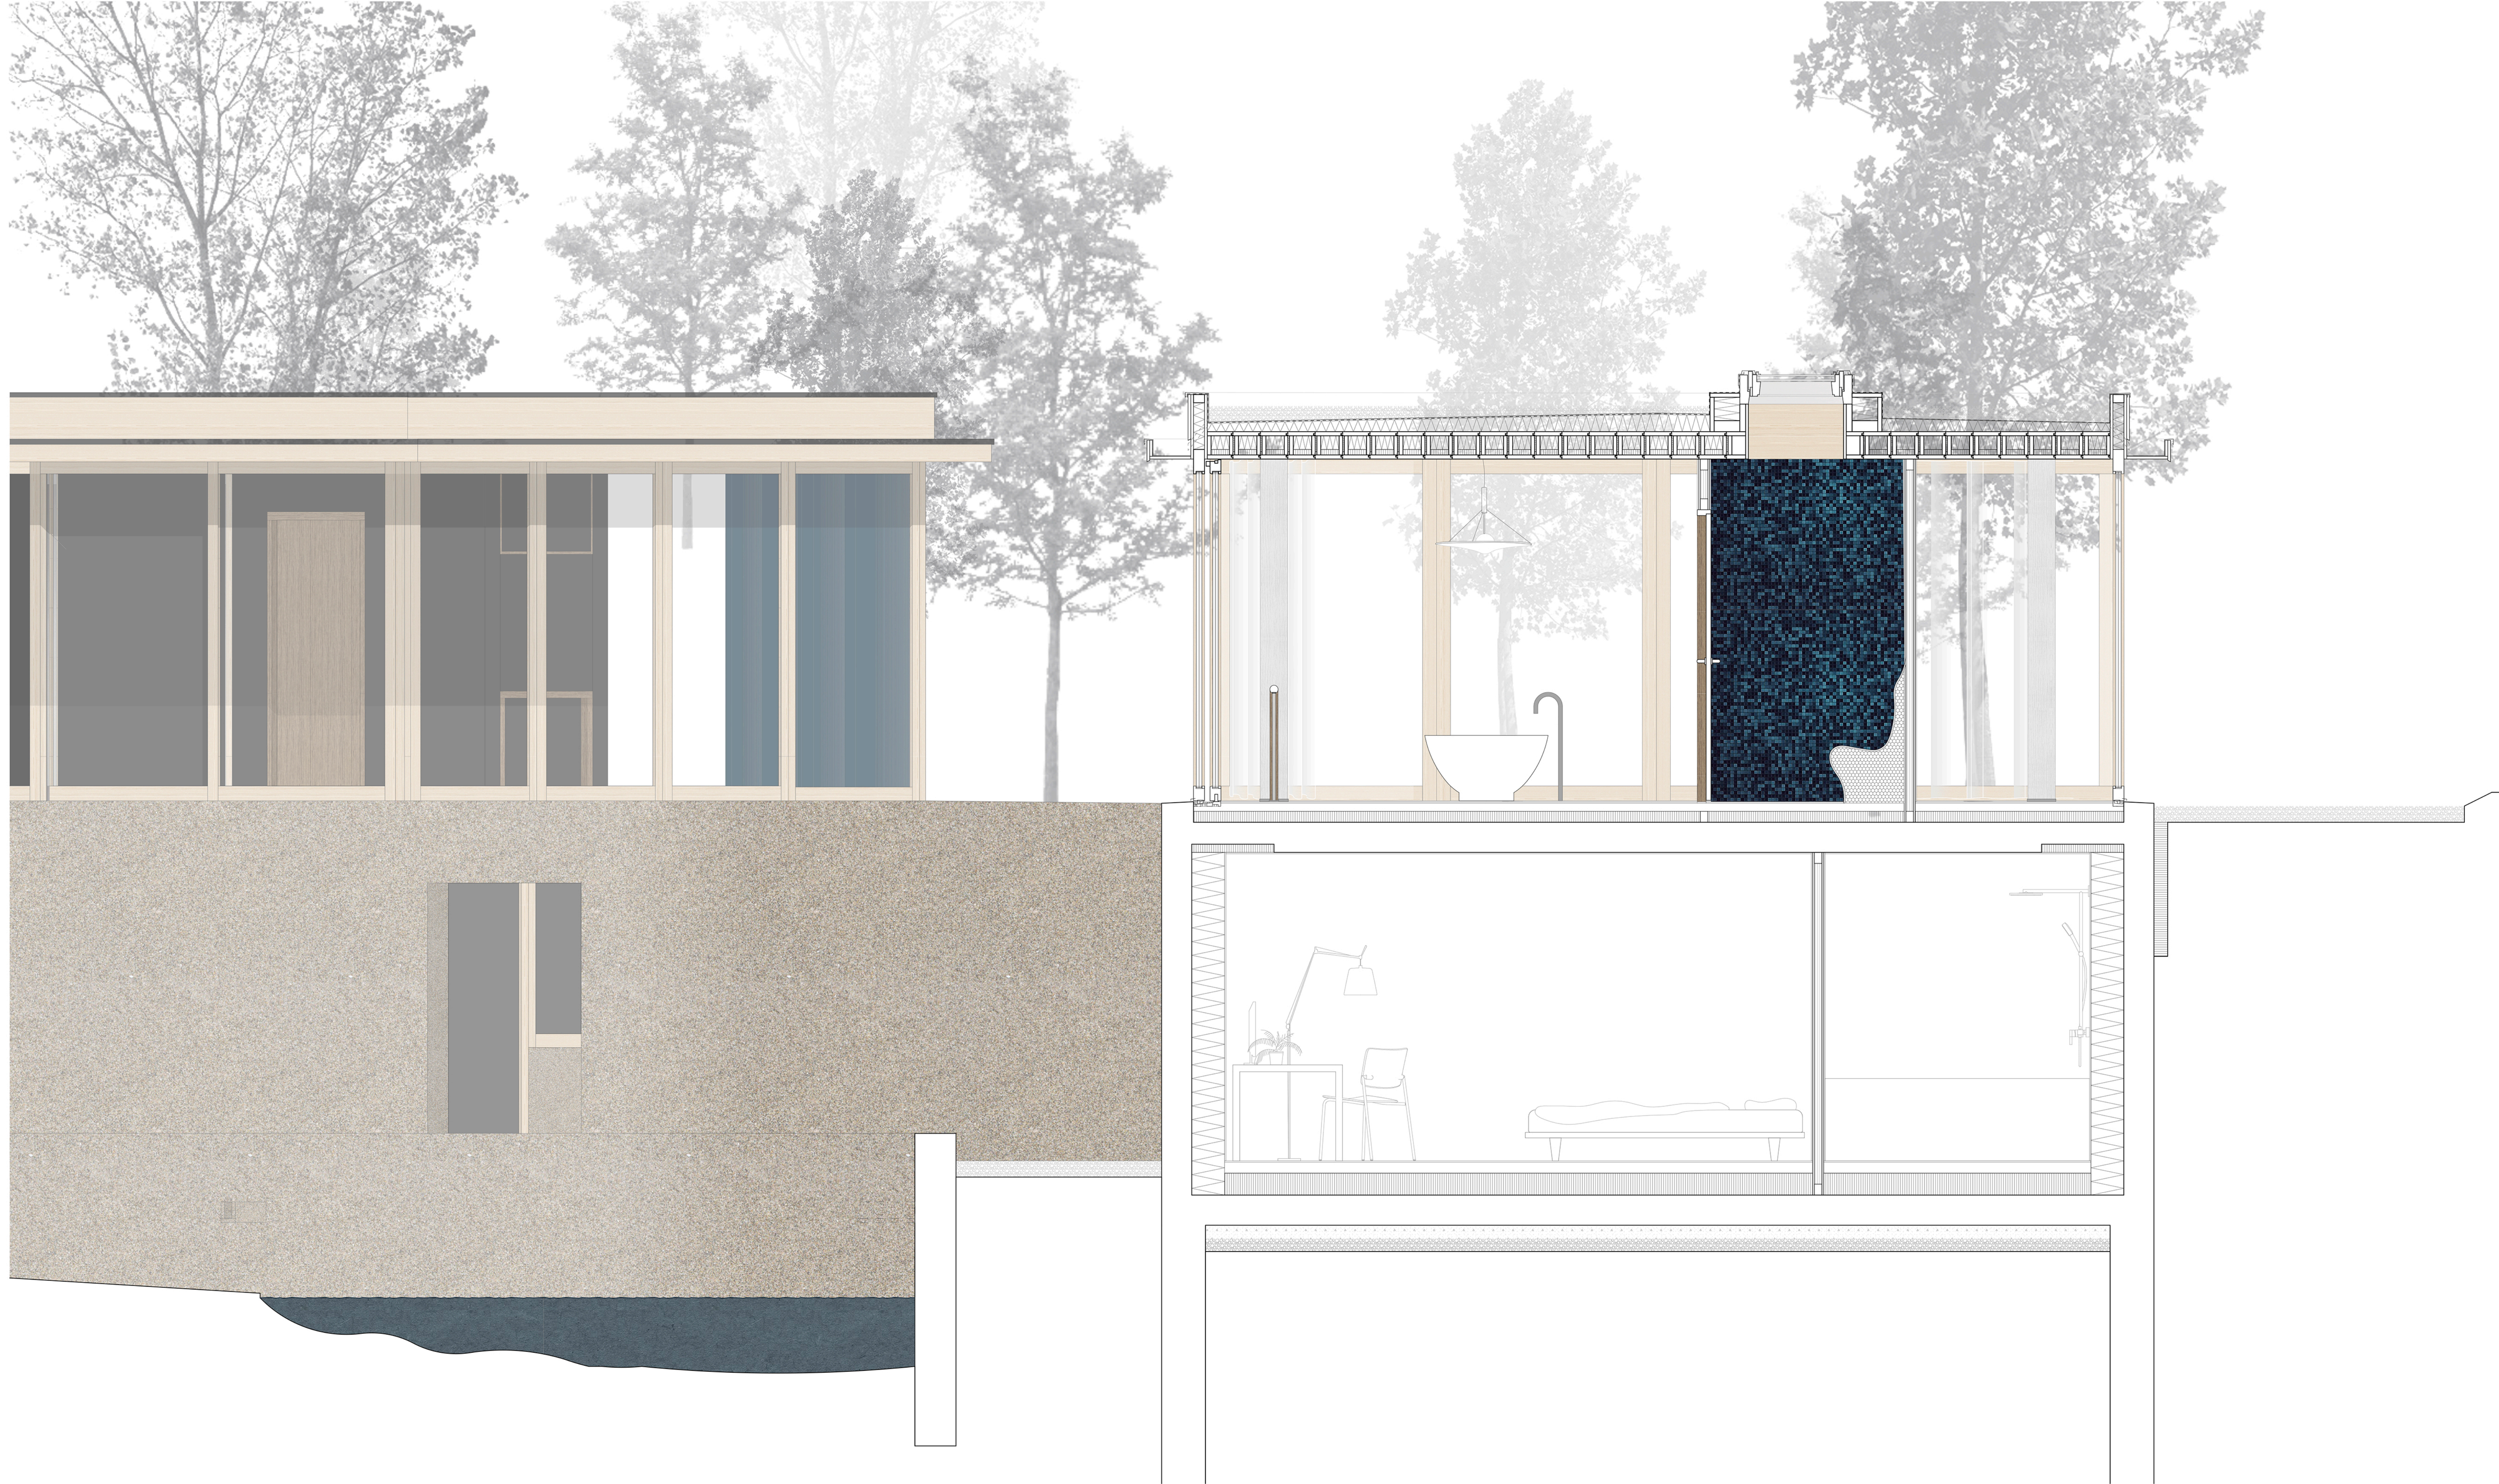

Pavillon de naissance - coupe transversale constructive - 1/20