Situation courante_niveau d'eau à -4m.

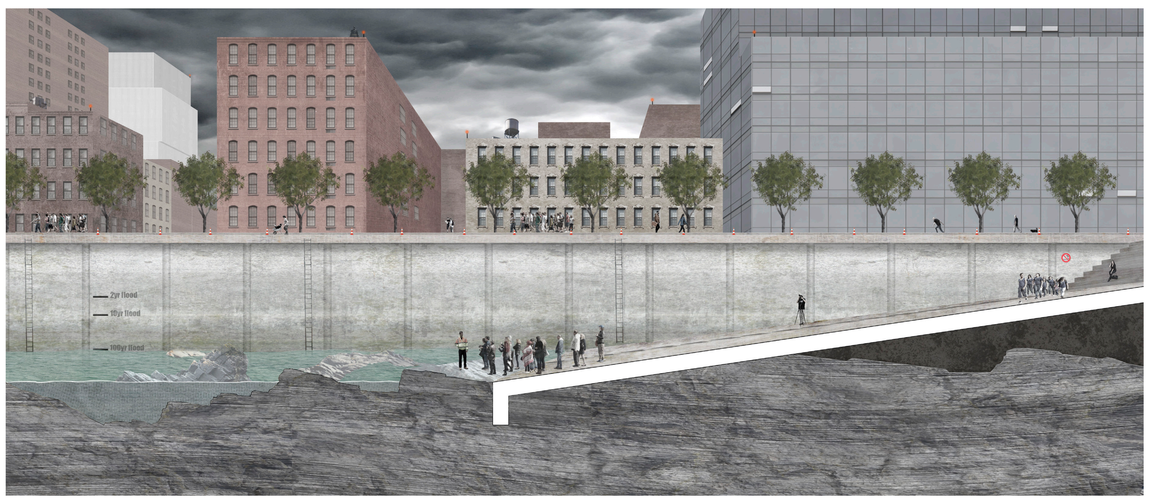


Situation de vidange avant crue centennale_niveau d'eau à -11m.

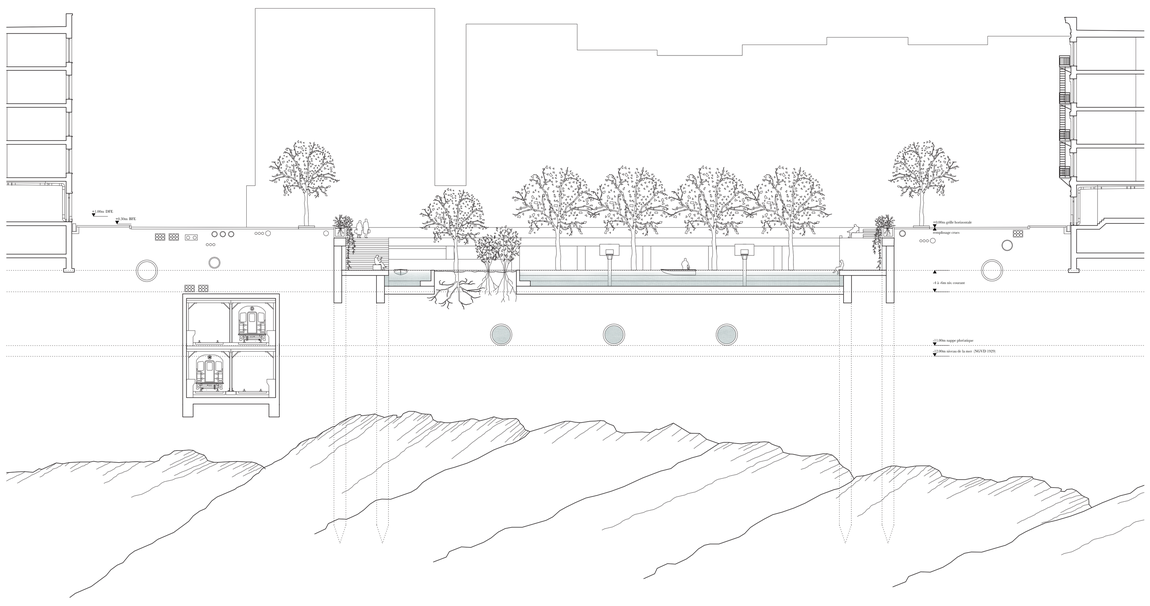


Coupe_niveau d'eau à -4m._lien avec les terrains de sport

0 20m

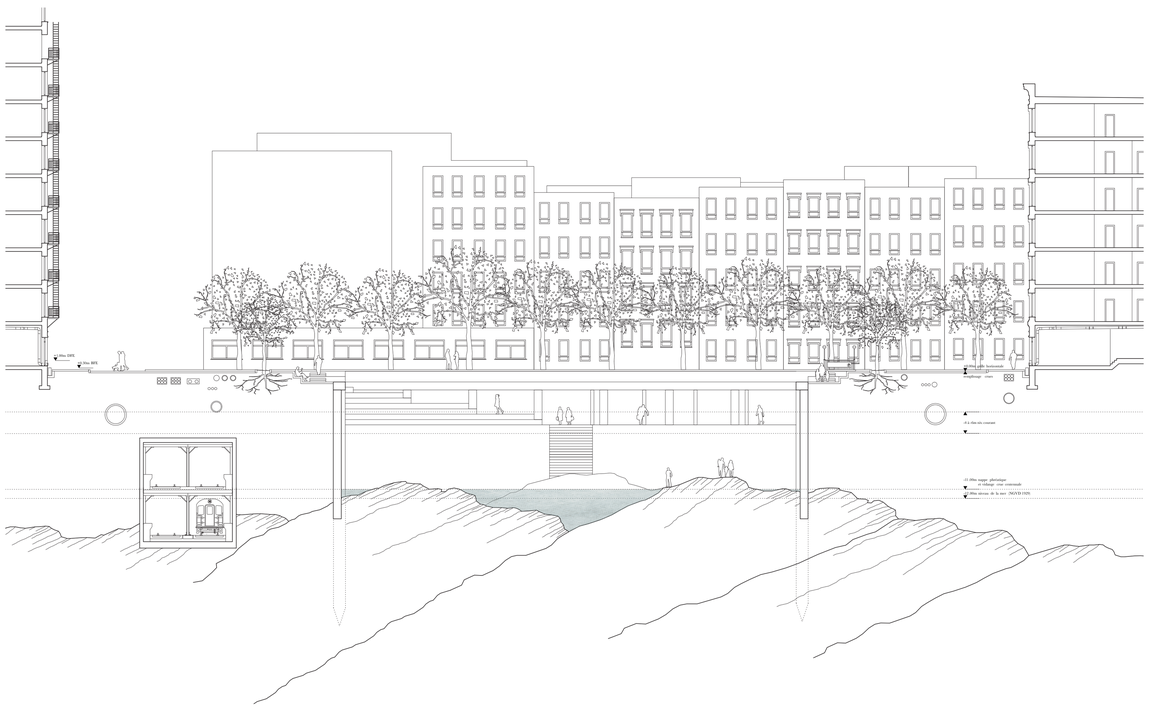


Coupe_niveau d'eau à -11m._roche-mère

0 20m

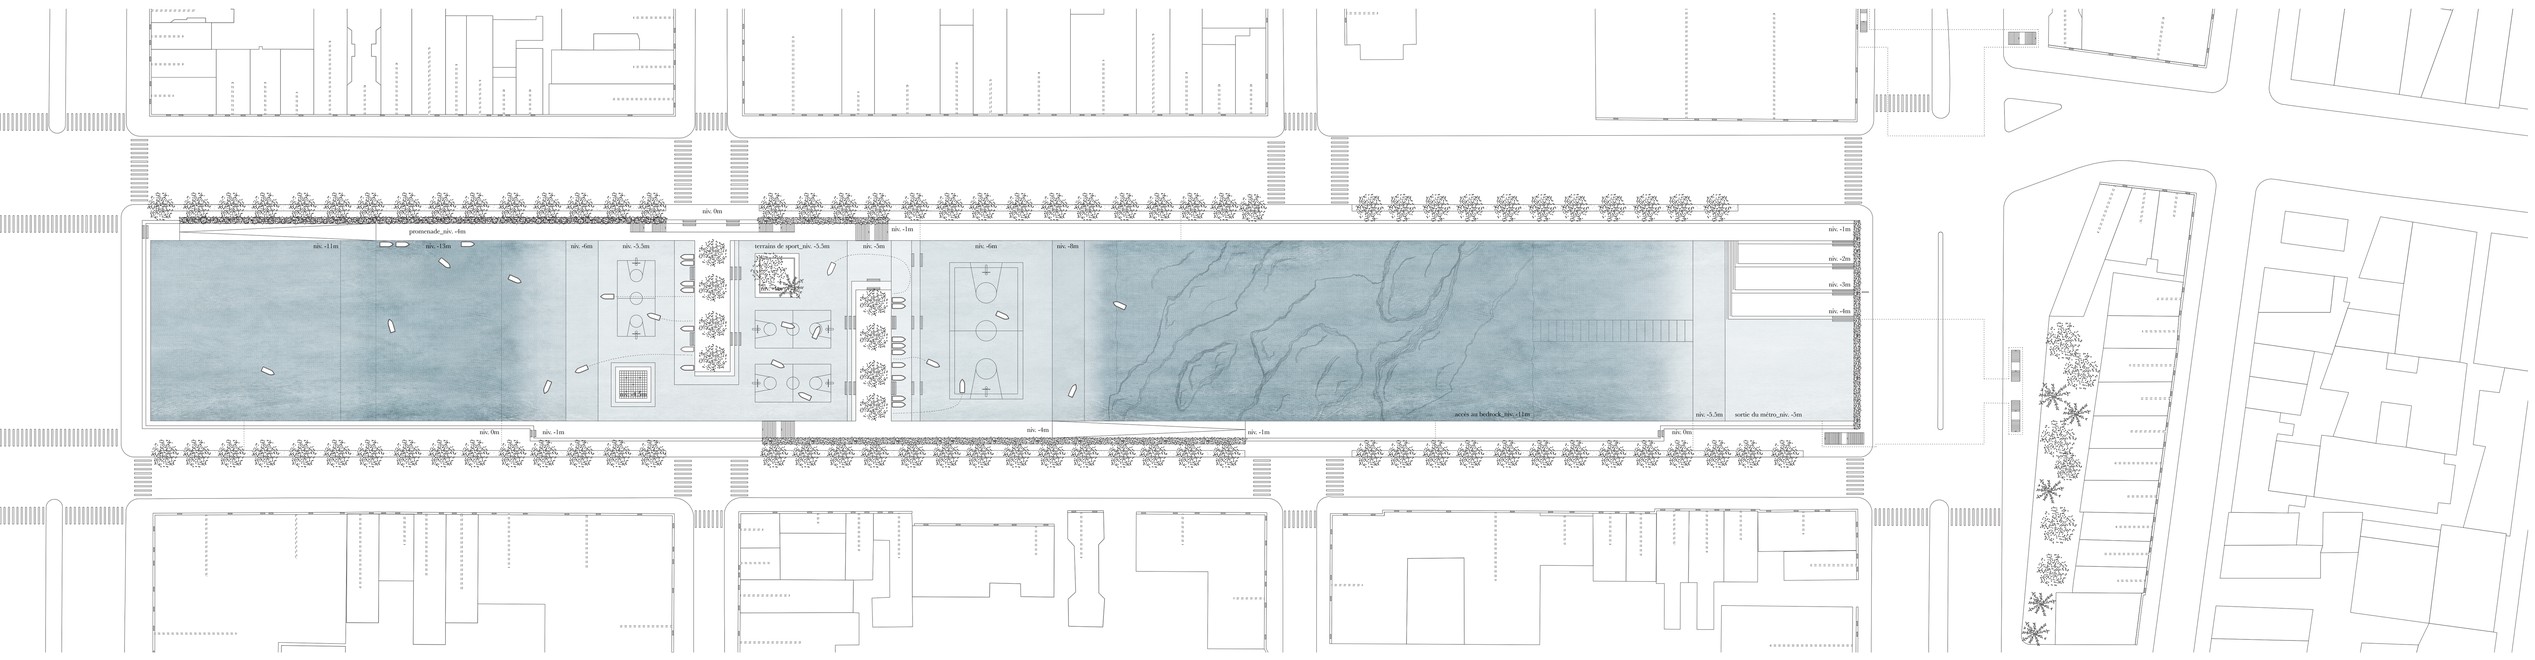


0 50m

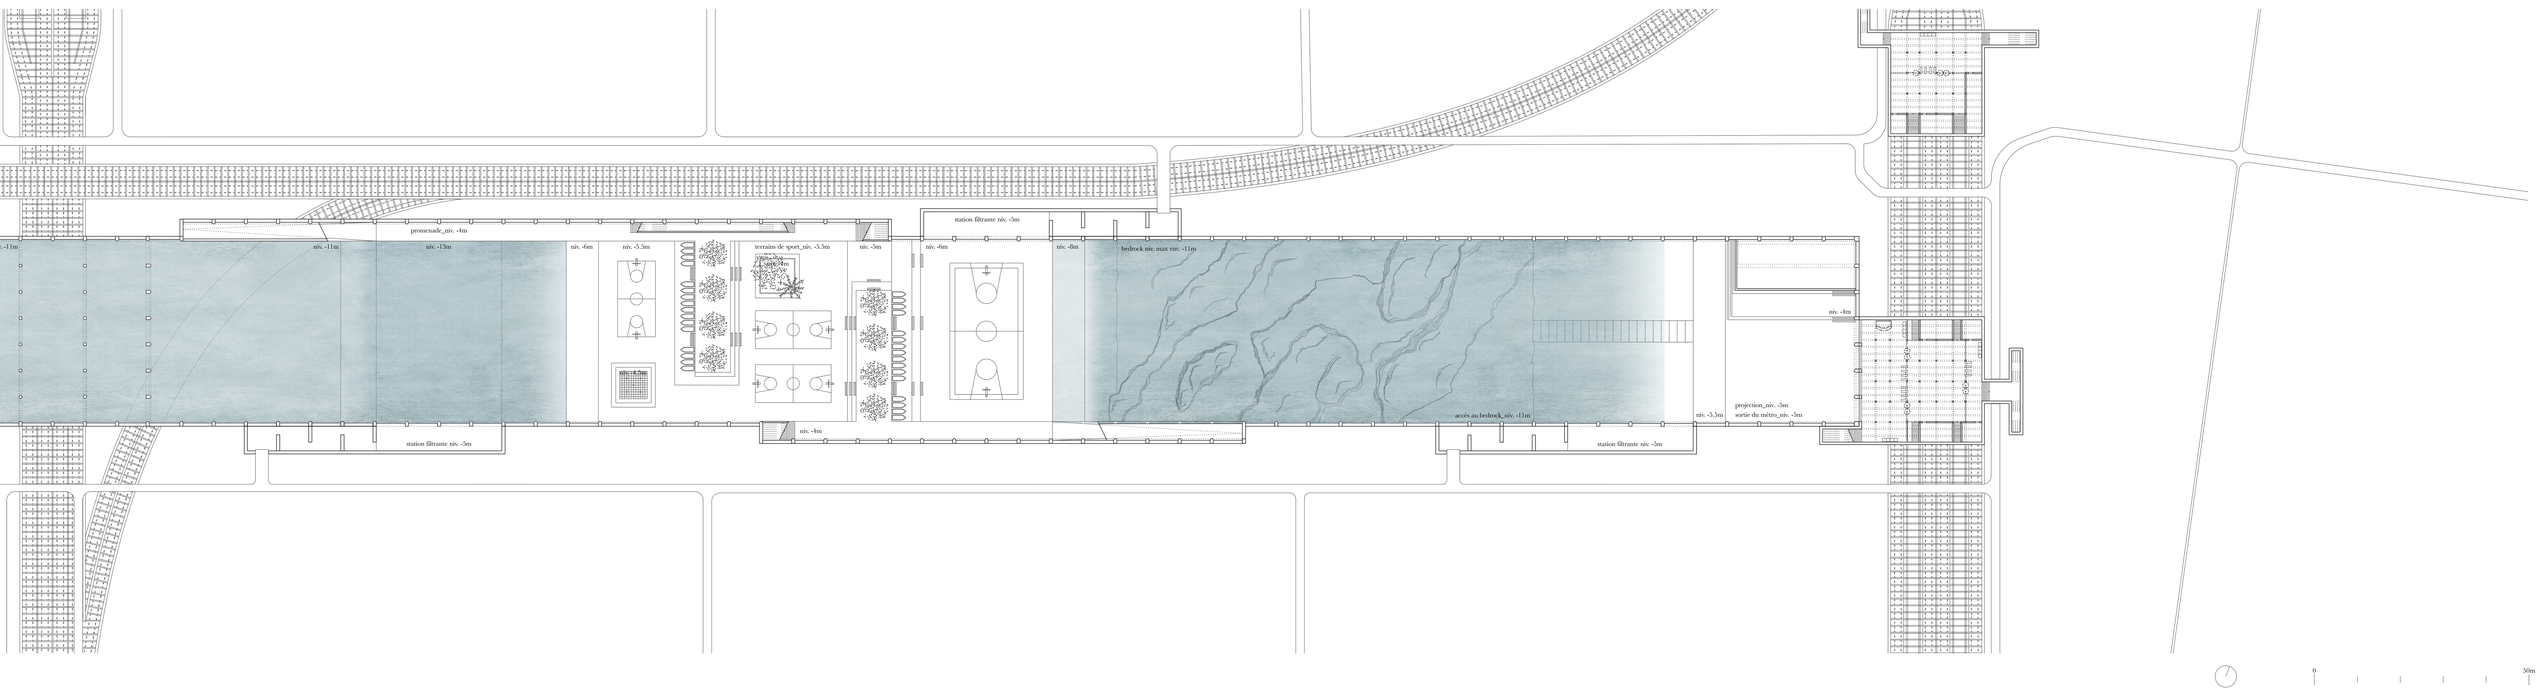


0 50m

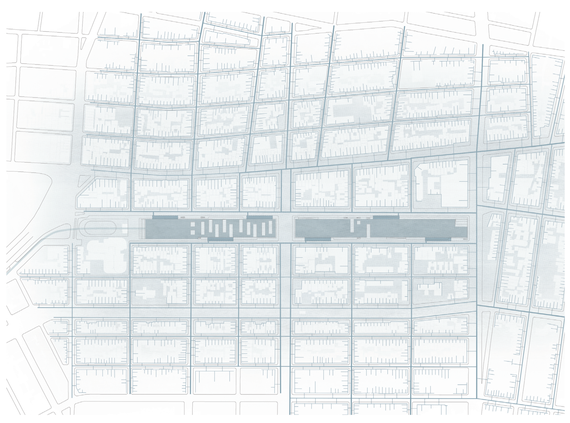

Crue centennale_phase 2_remplissage du réservoir

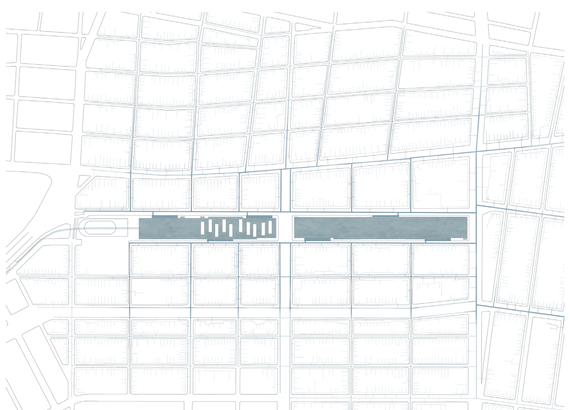

Après la crue centennale_niveu d'eau à 0m.

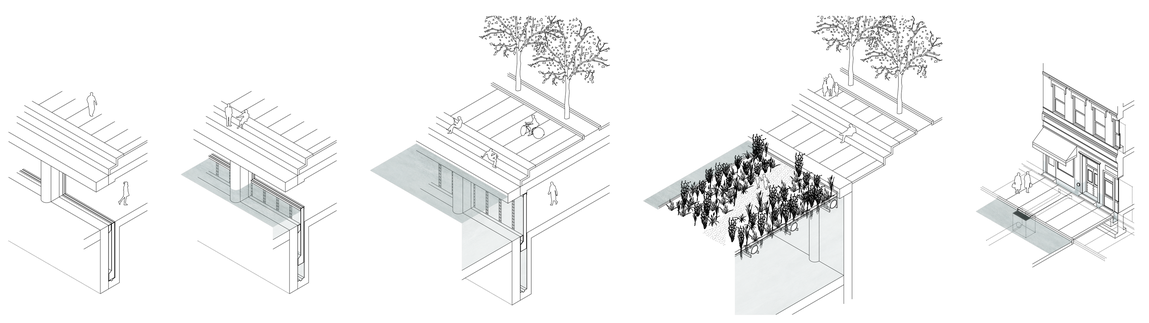

Détails portes étanches_radeaux végétalisés flottants_pieds de façades