




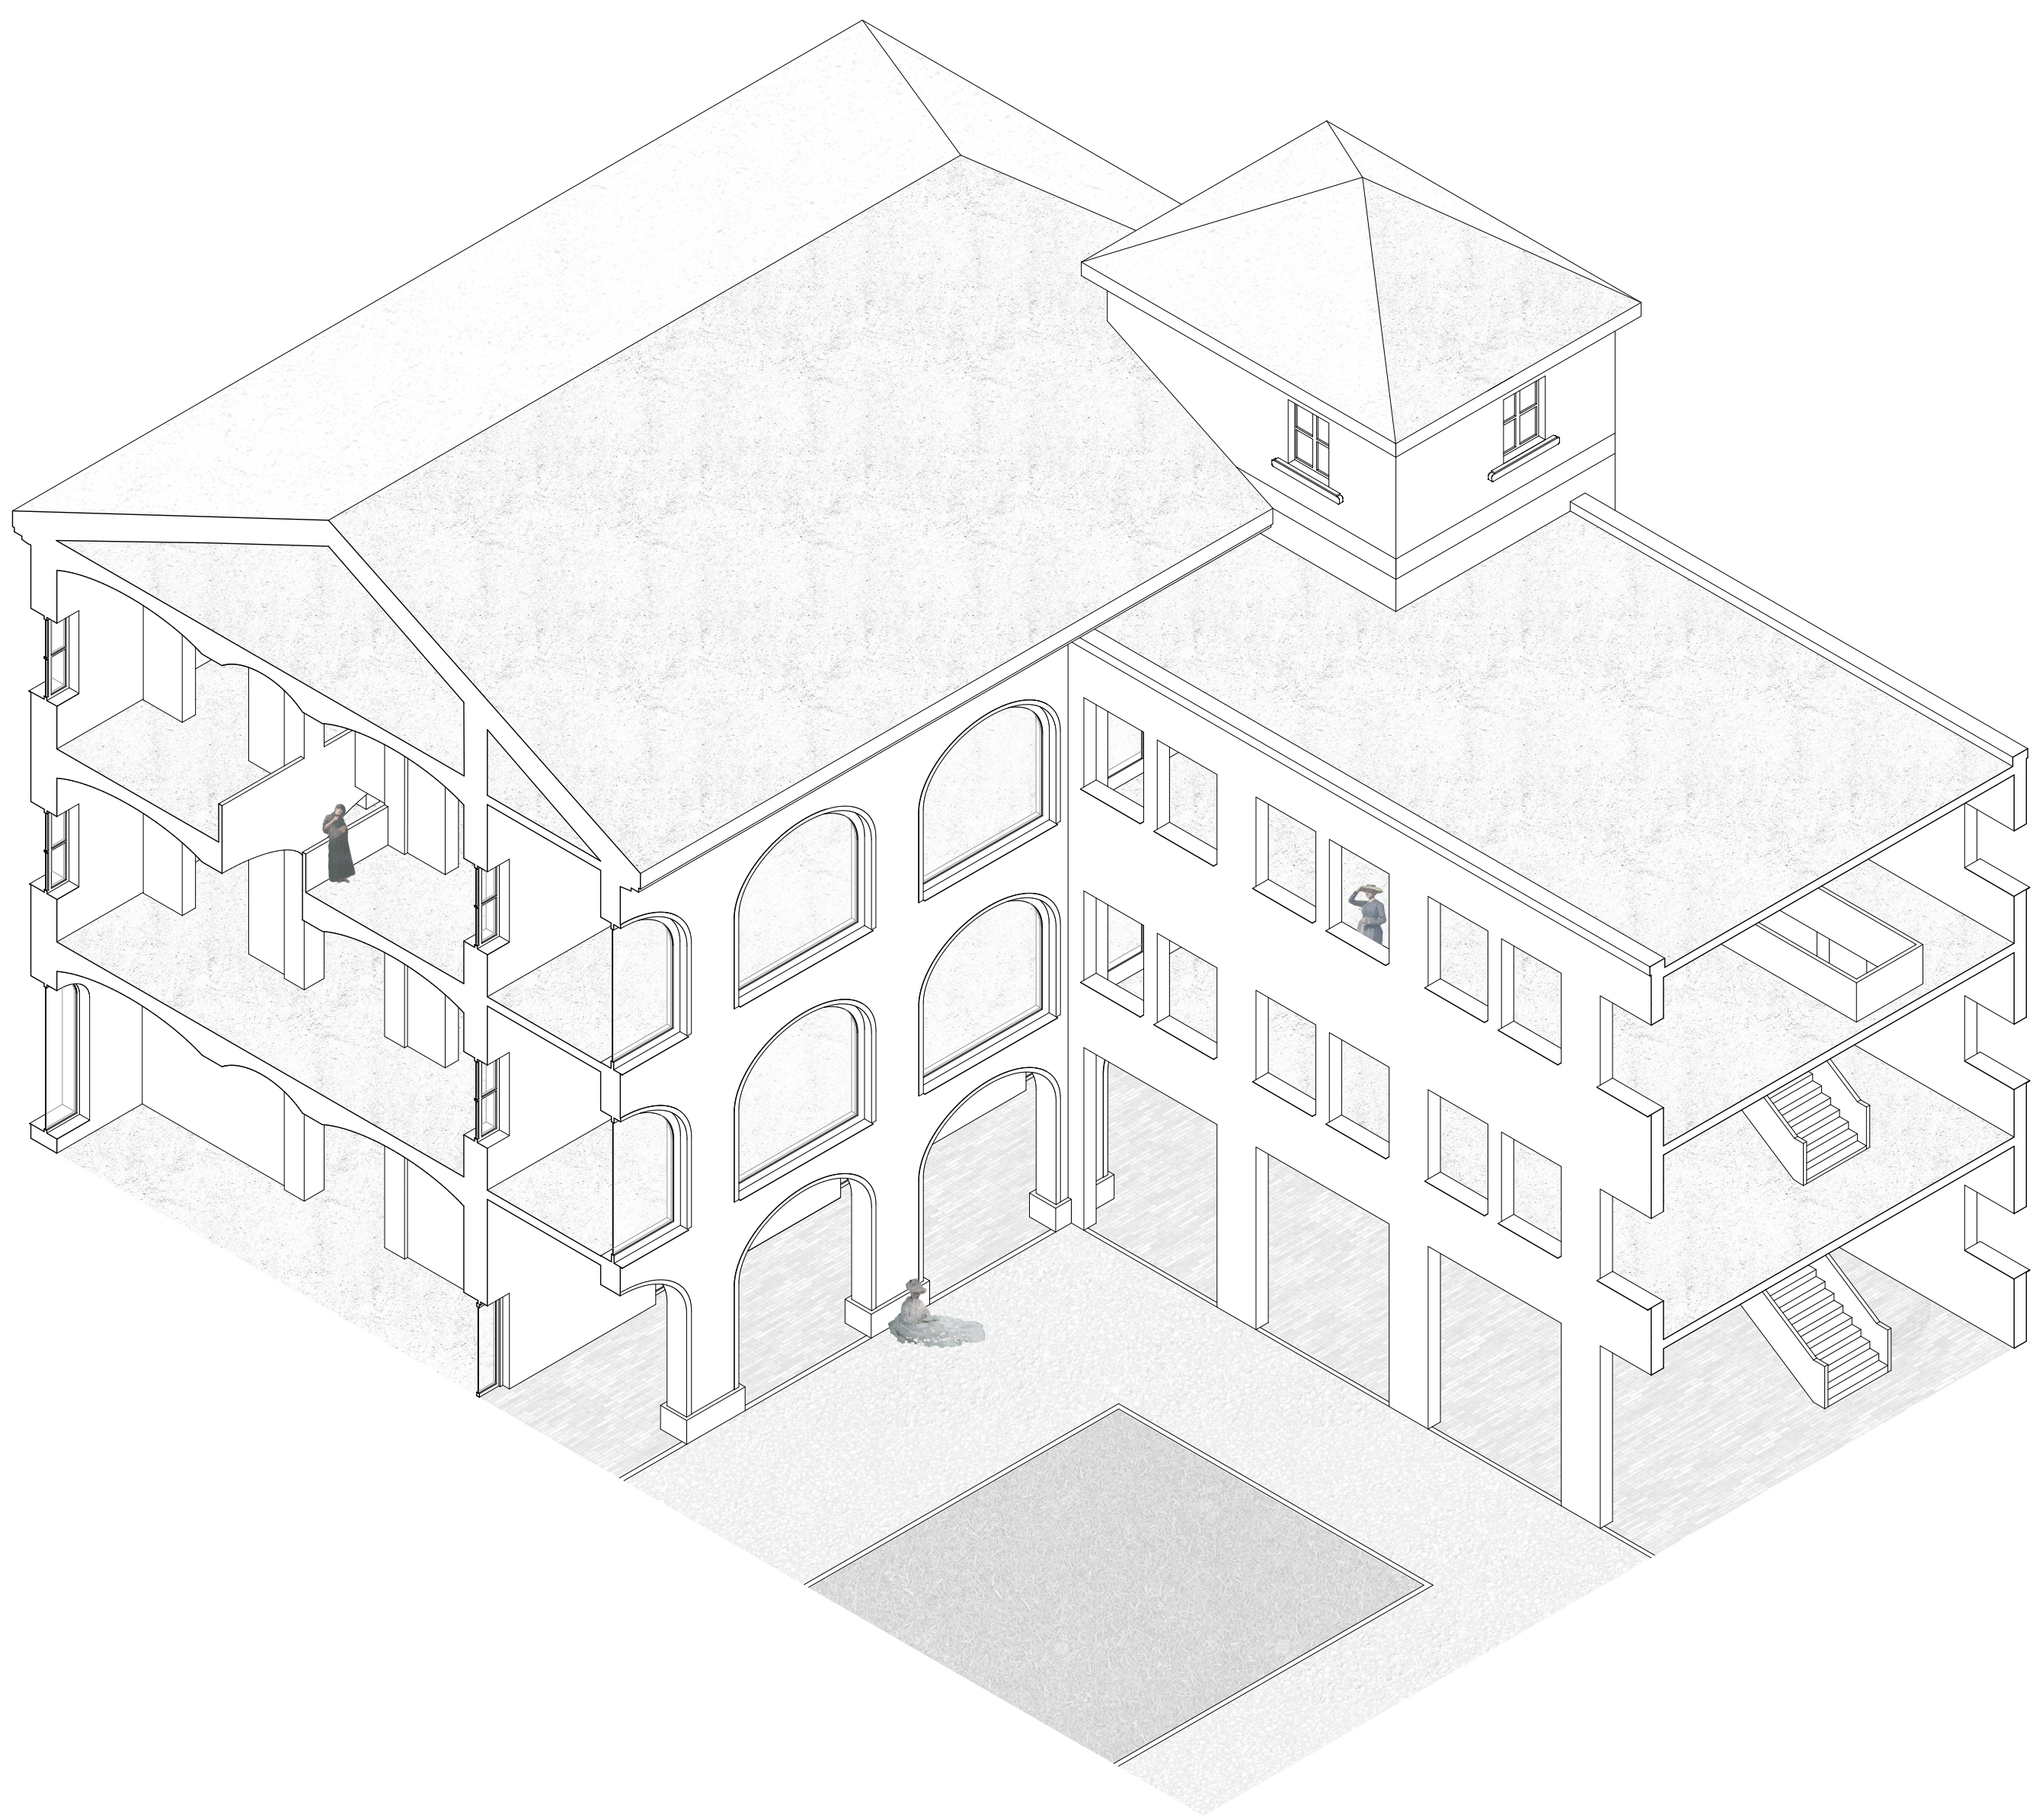


Axonométrie sur cour

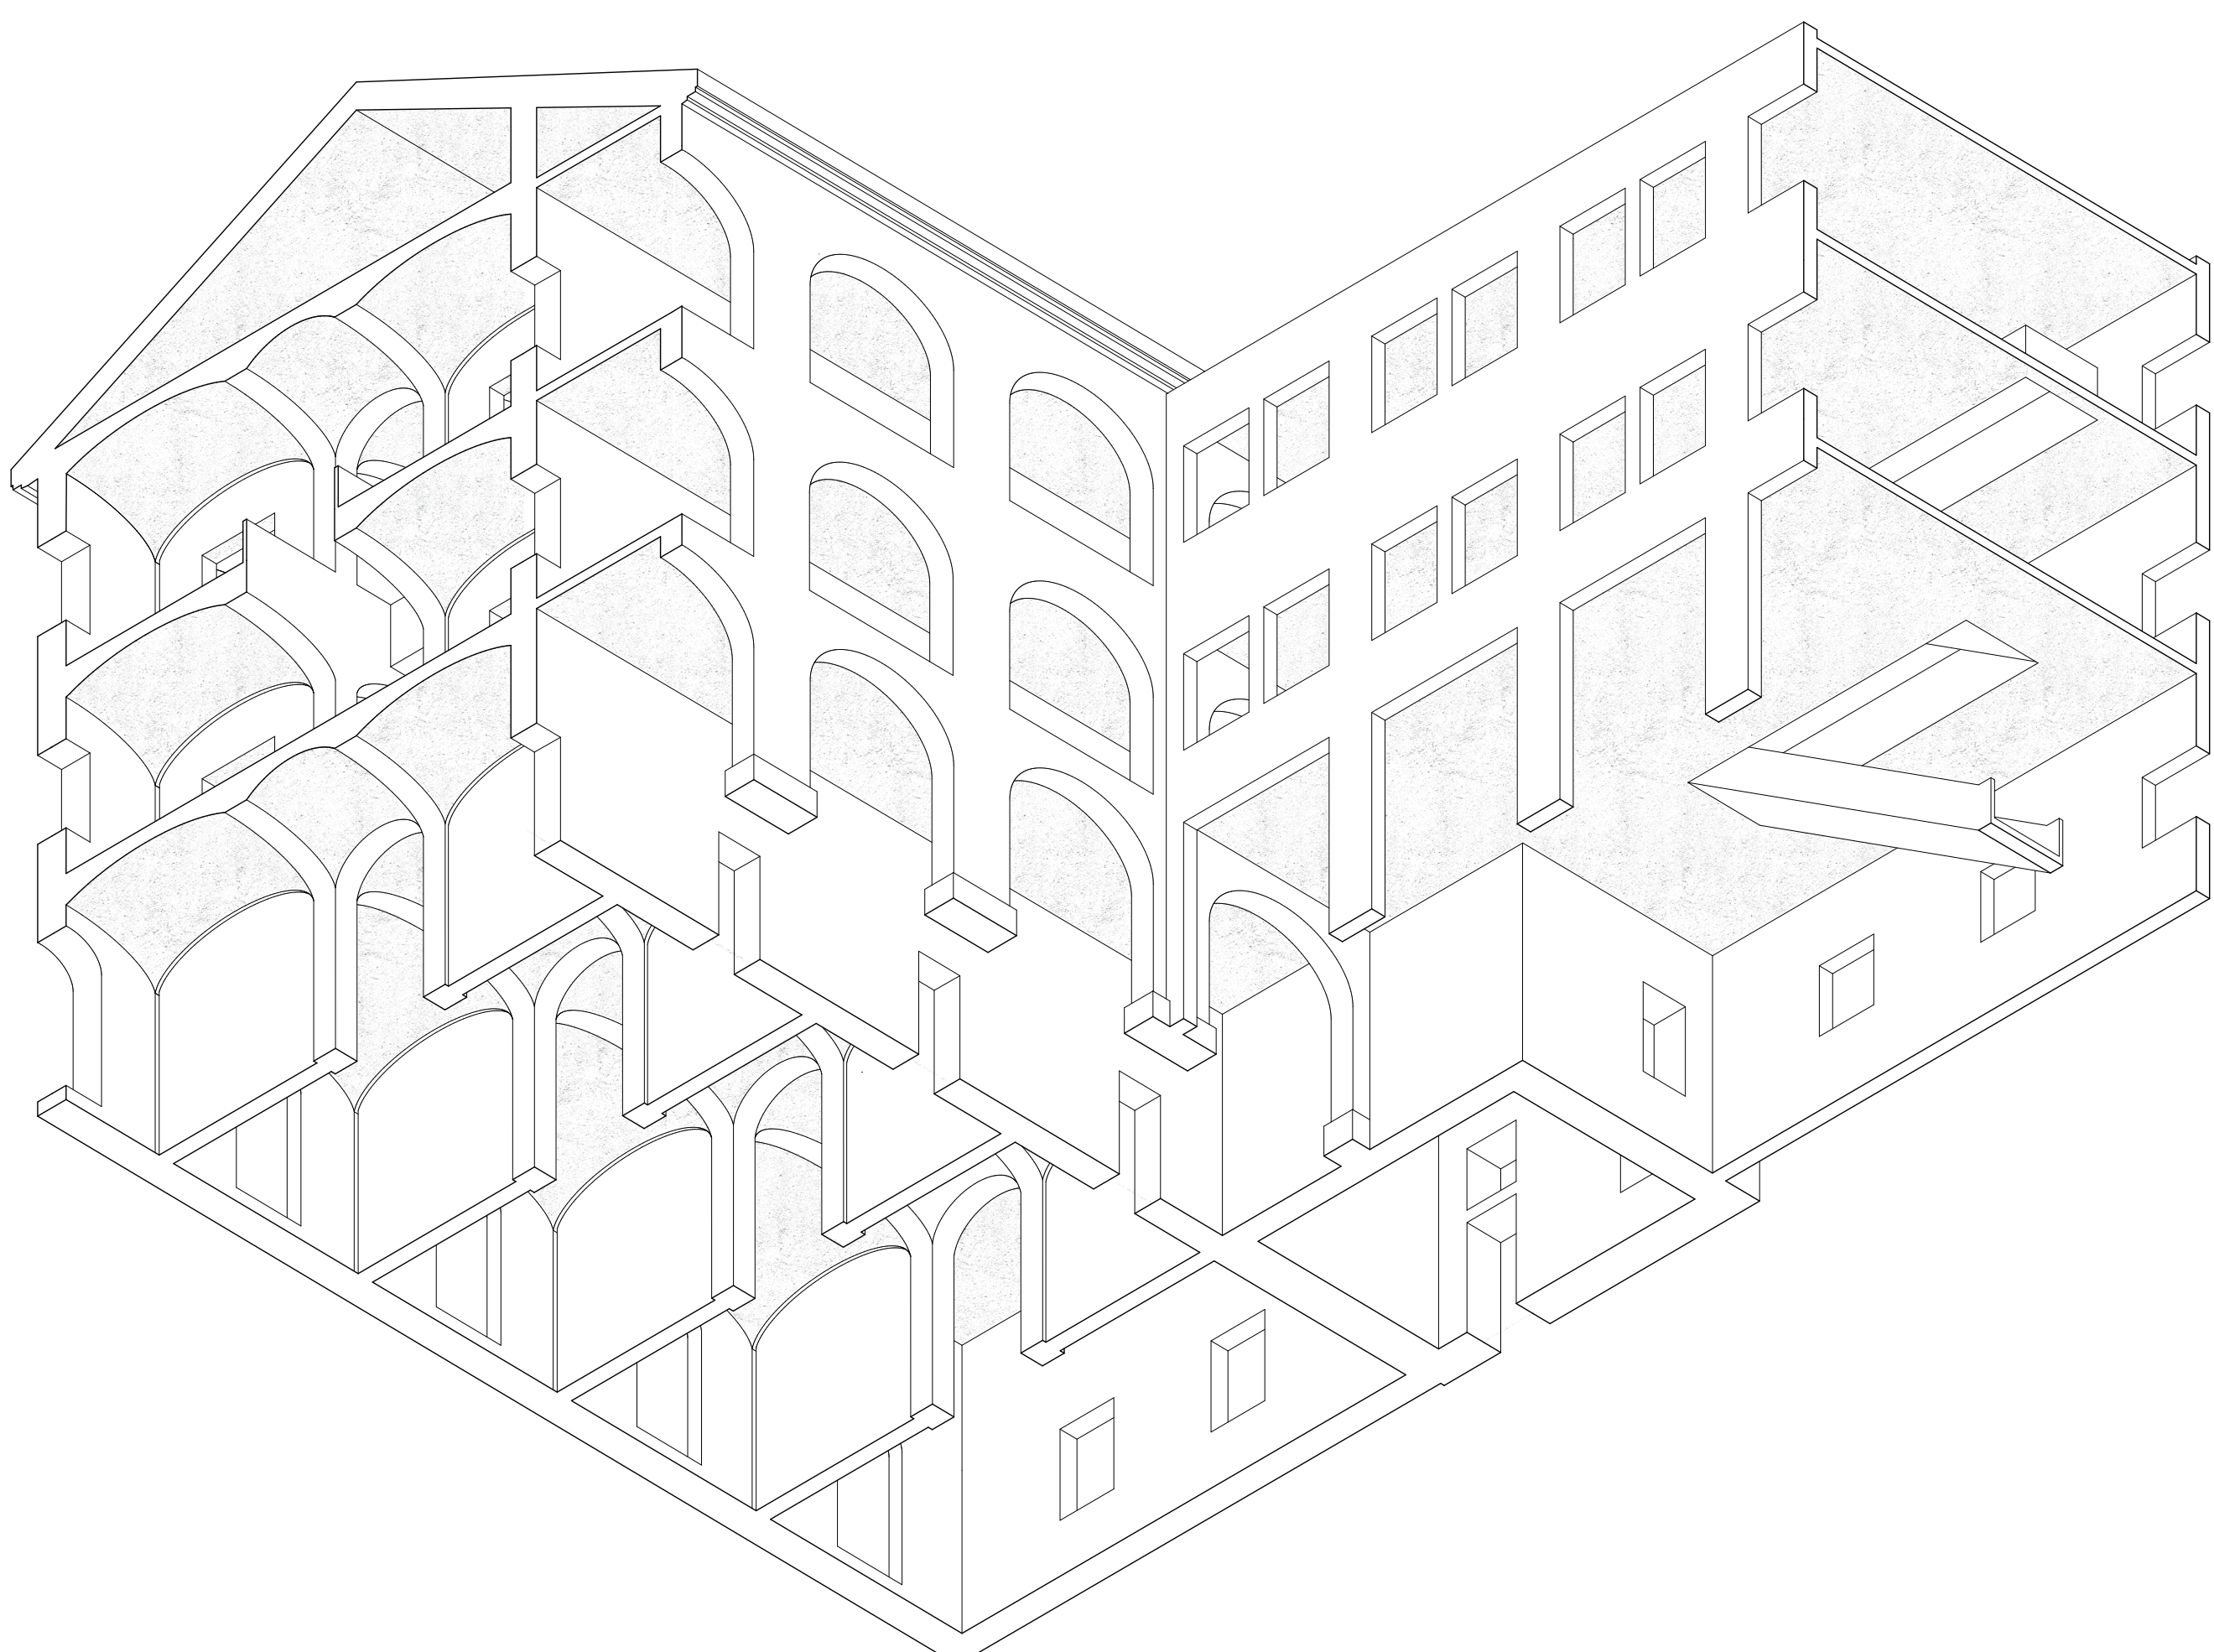

Axonométrie plafonnante

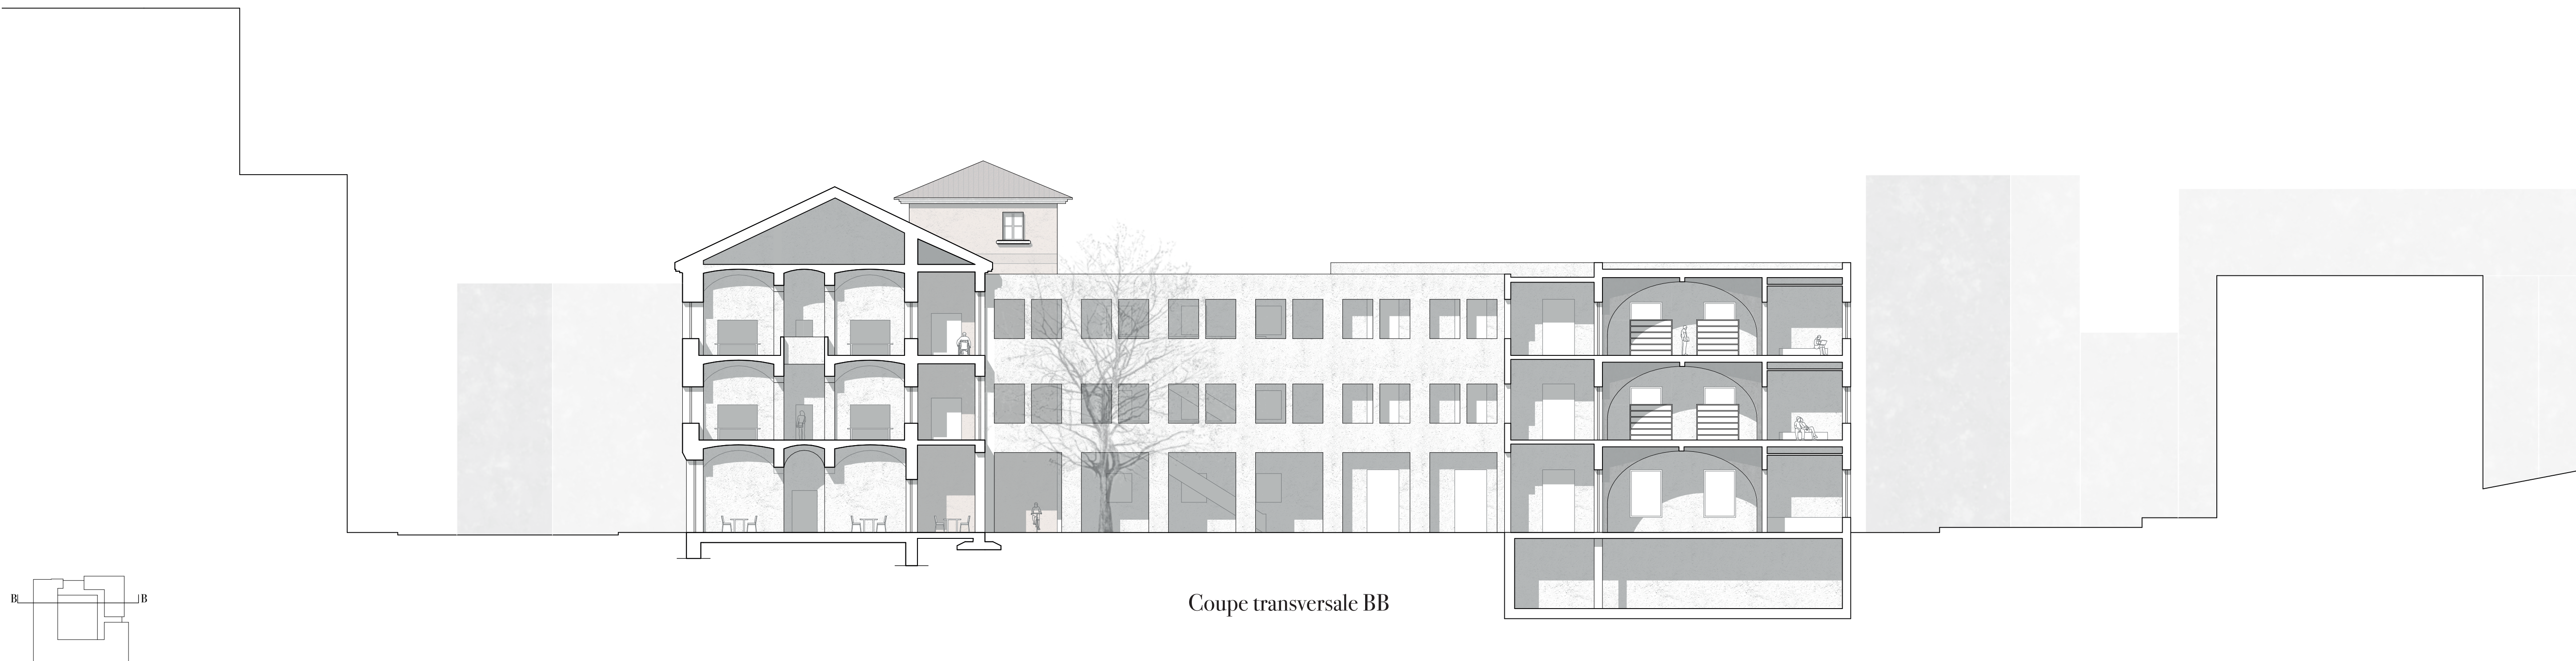

Coupe transversale BB

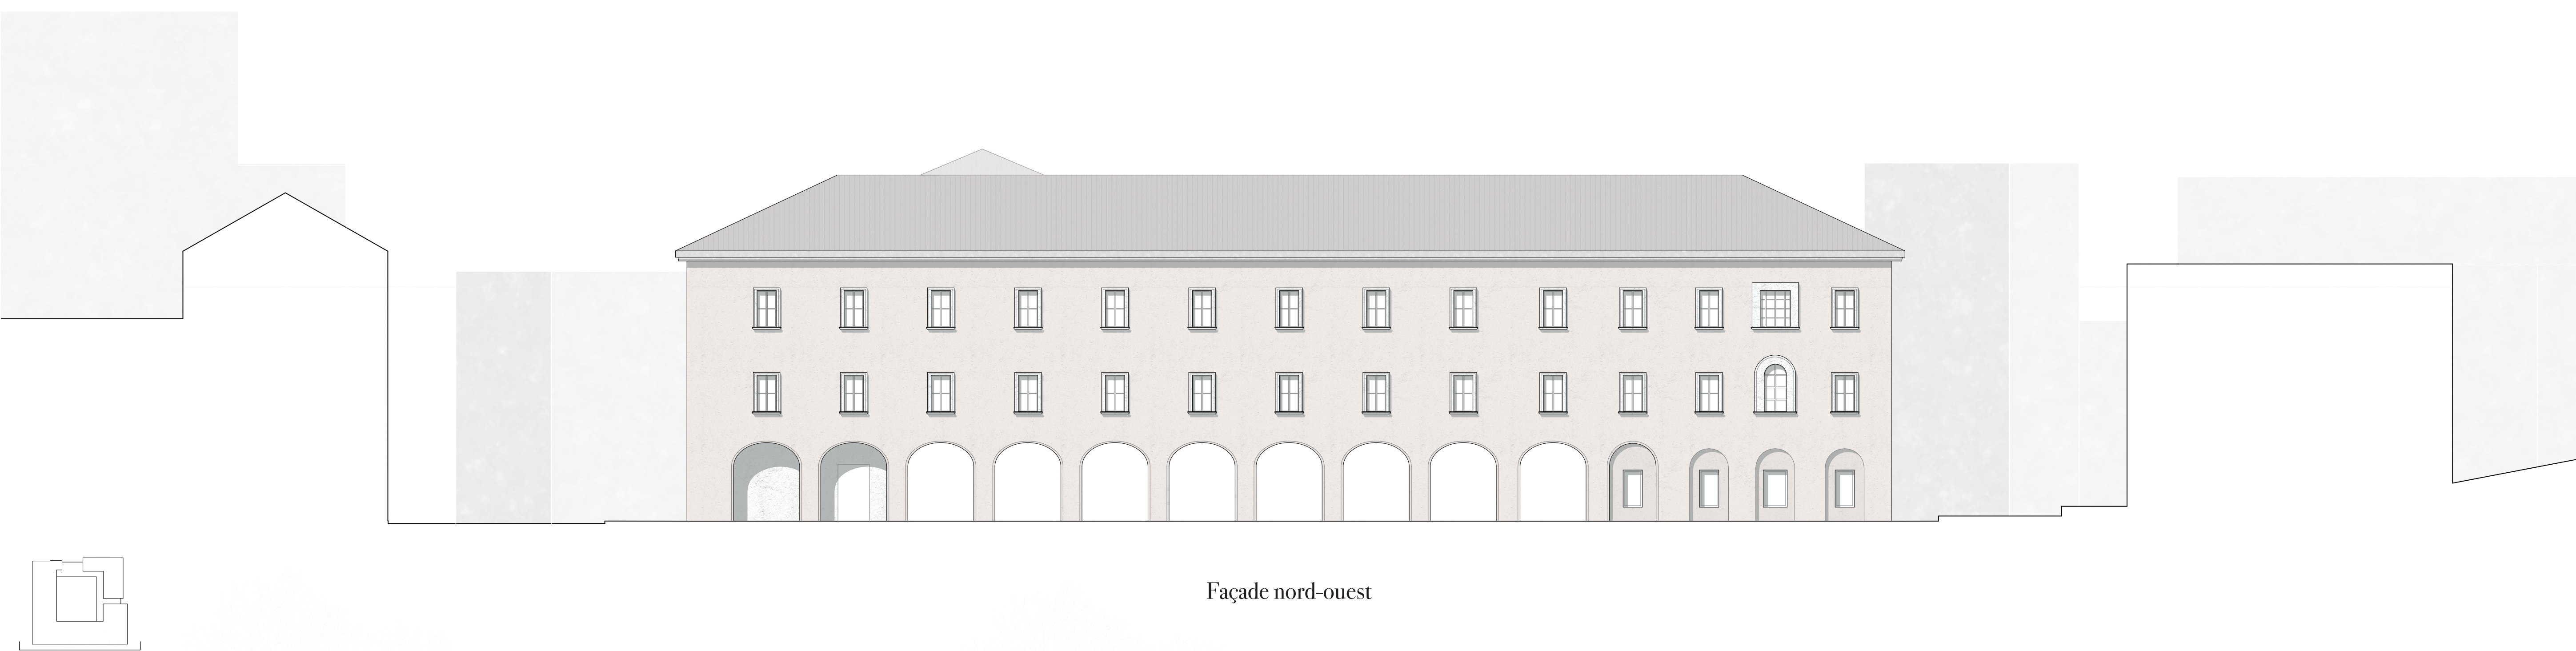

Façade nord-ouest



Coupe transversale CC



État existant



Photos de maquettes: études d'ambiances pour les salles de la bibliothèque