



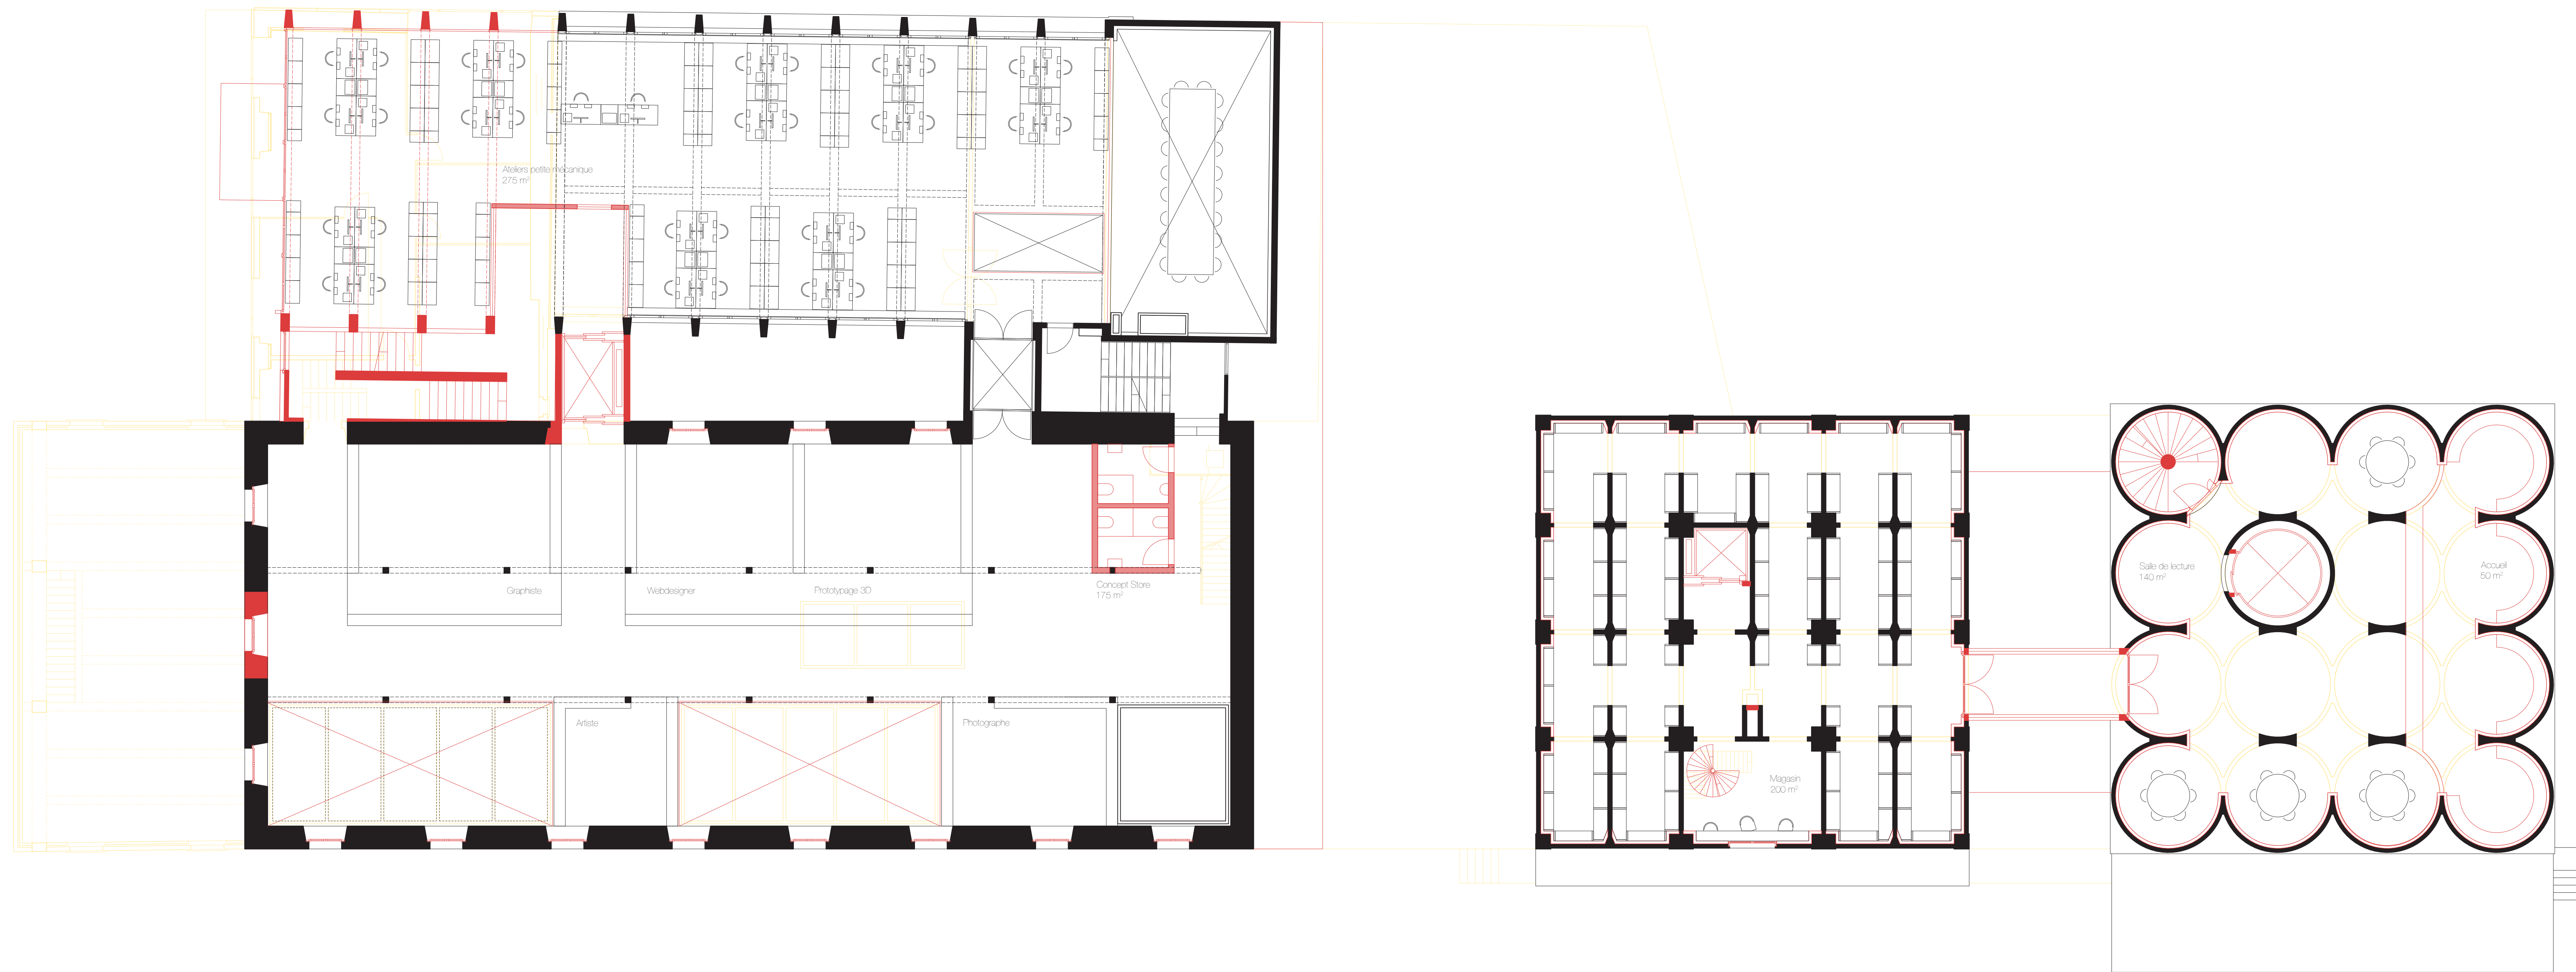

Plan du 1er étage (NW+2) 1:100

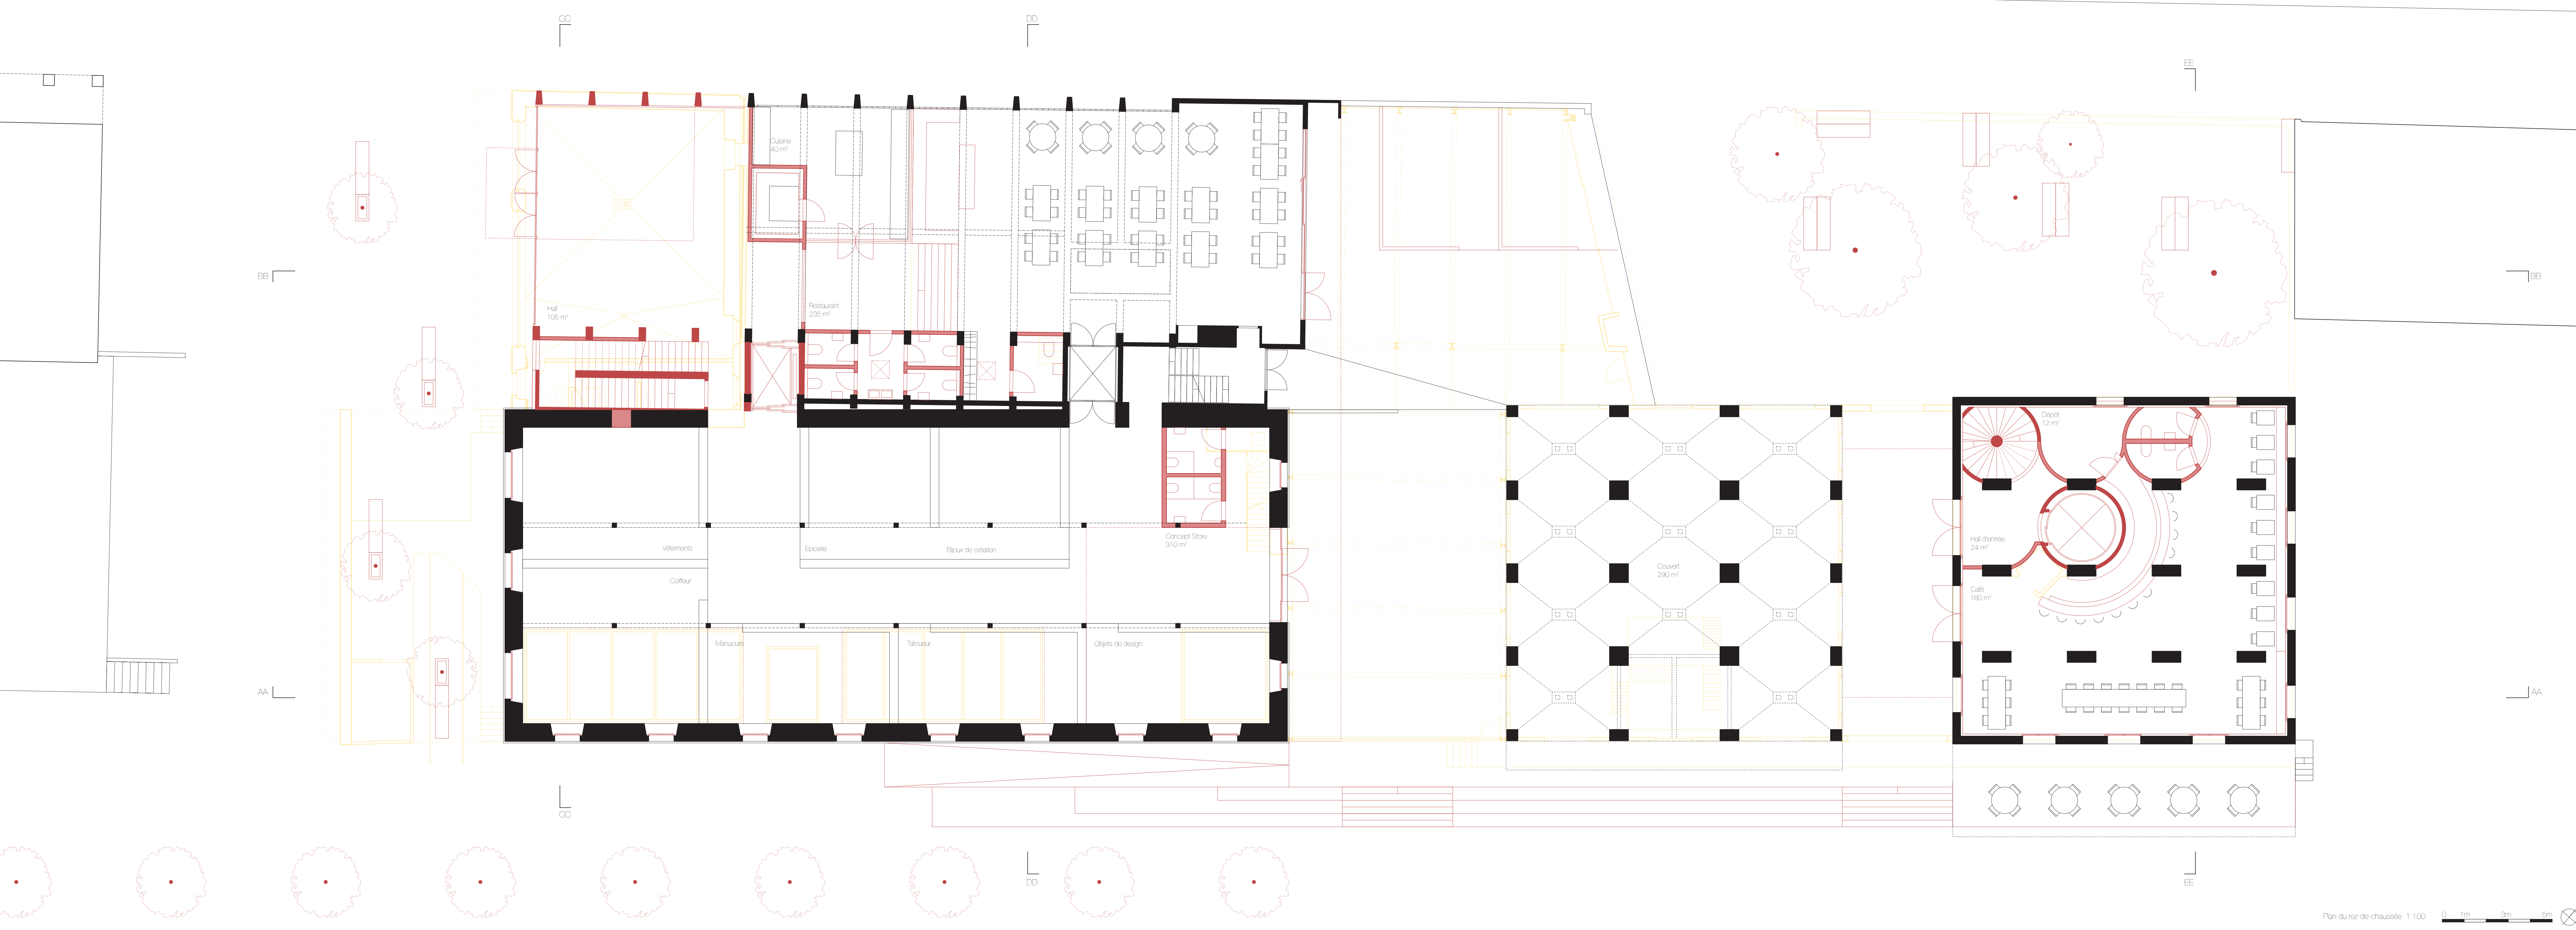

Plan du rez-de-chaussée 1:100