




Schéma de mobilité





Schéma d'affectation et des espaces publics

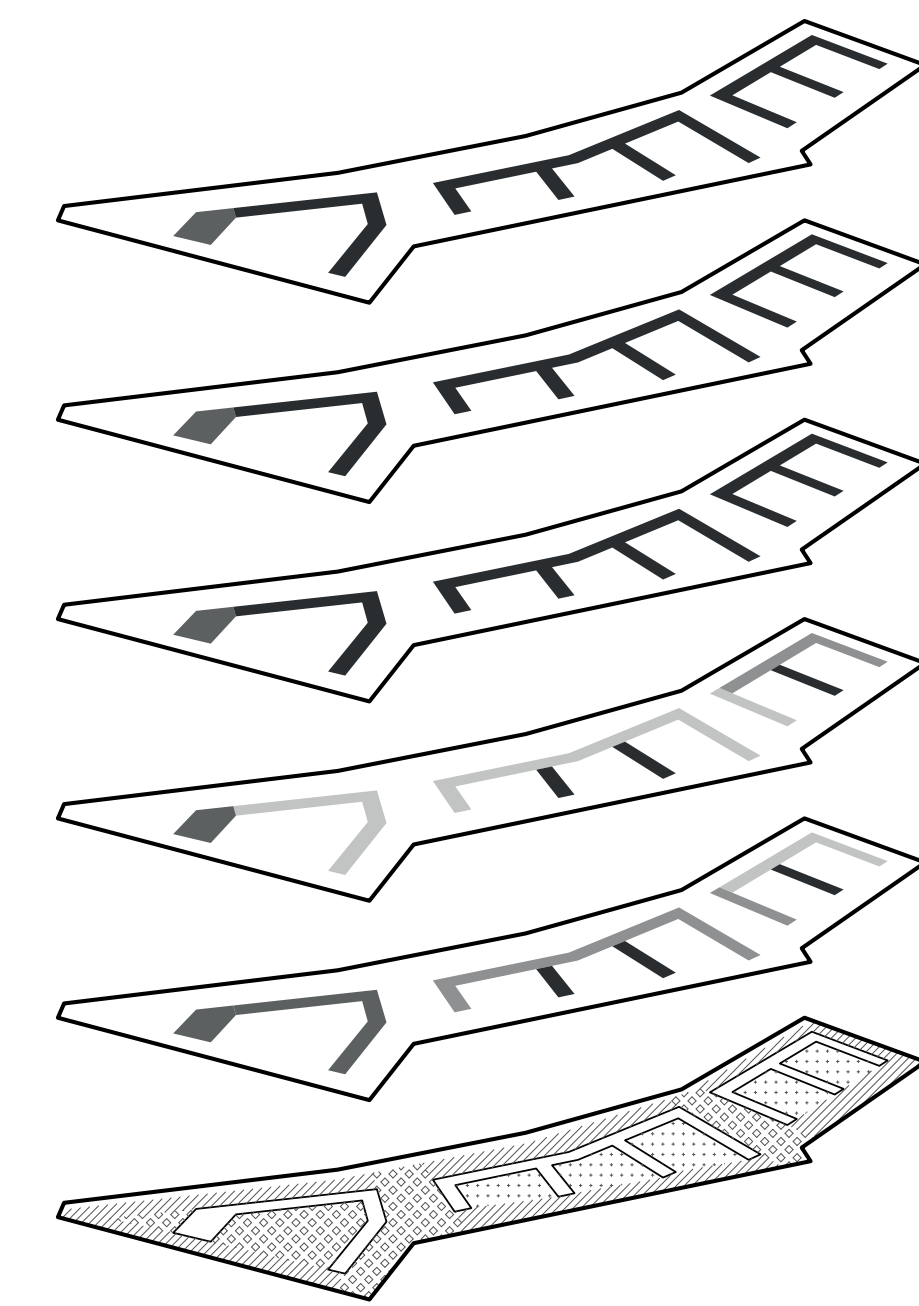


Plan des étages
1 : 200

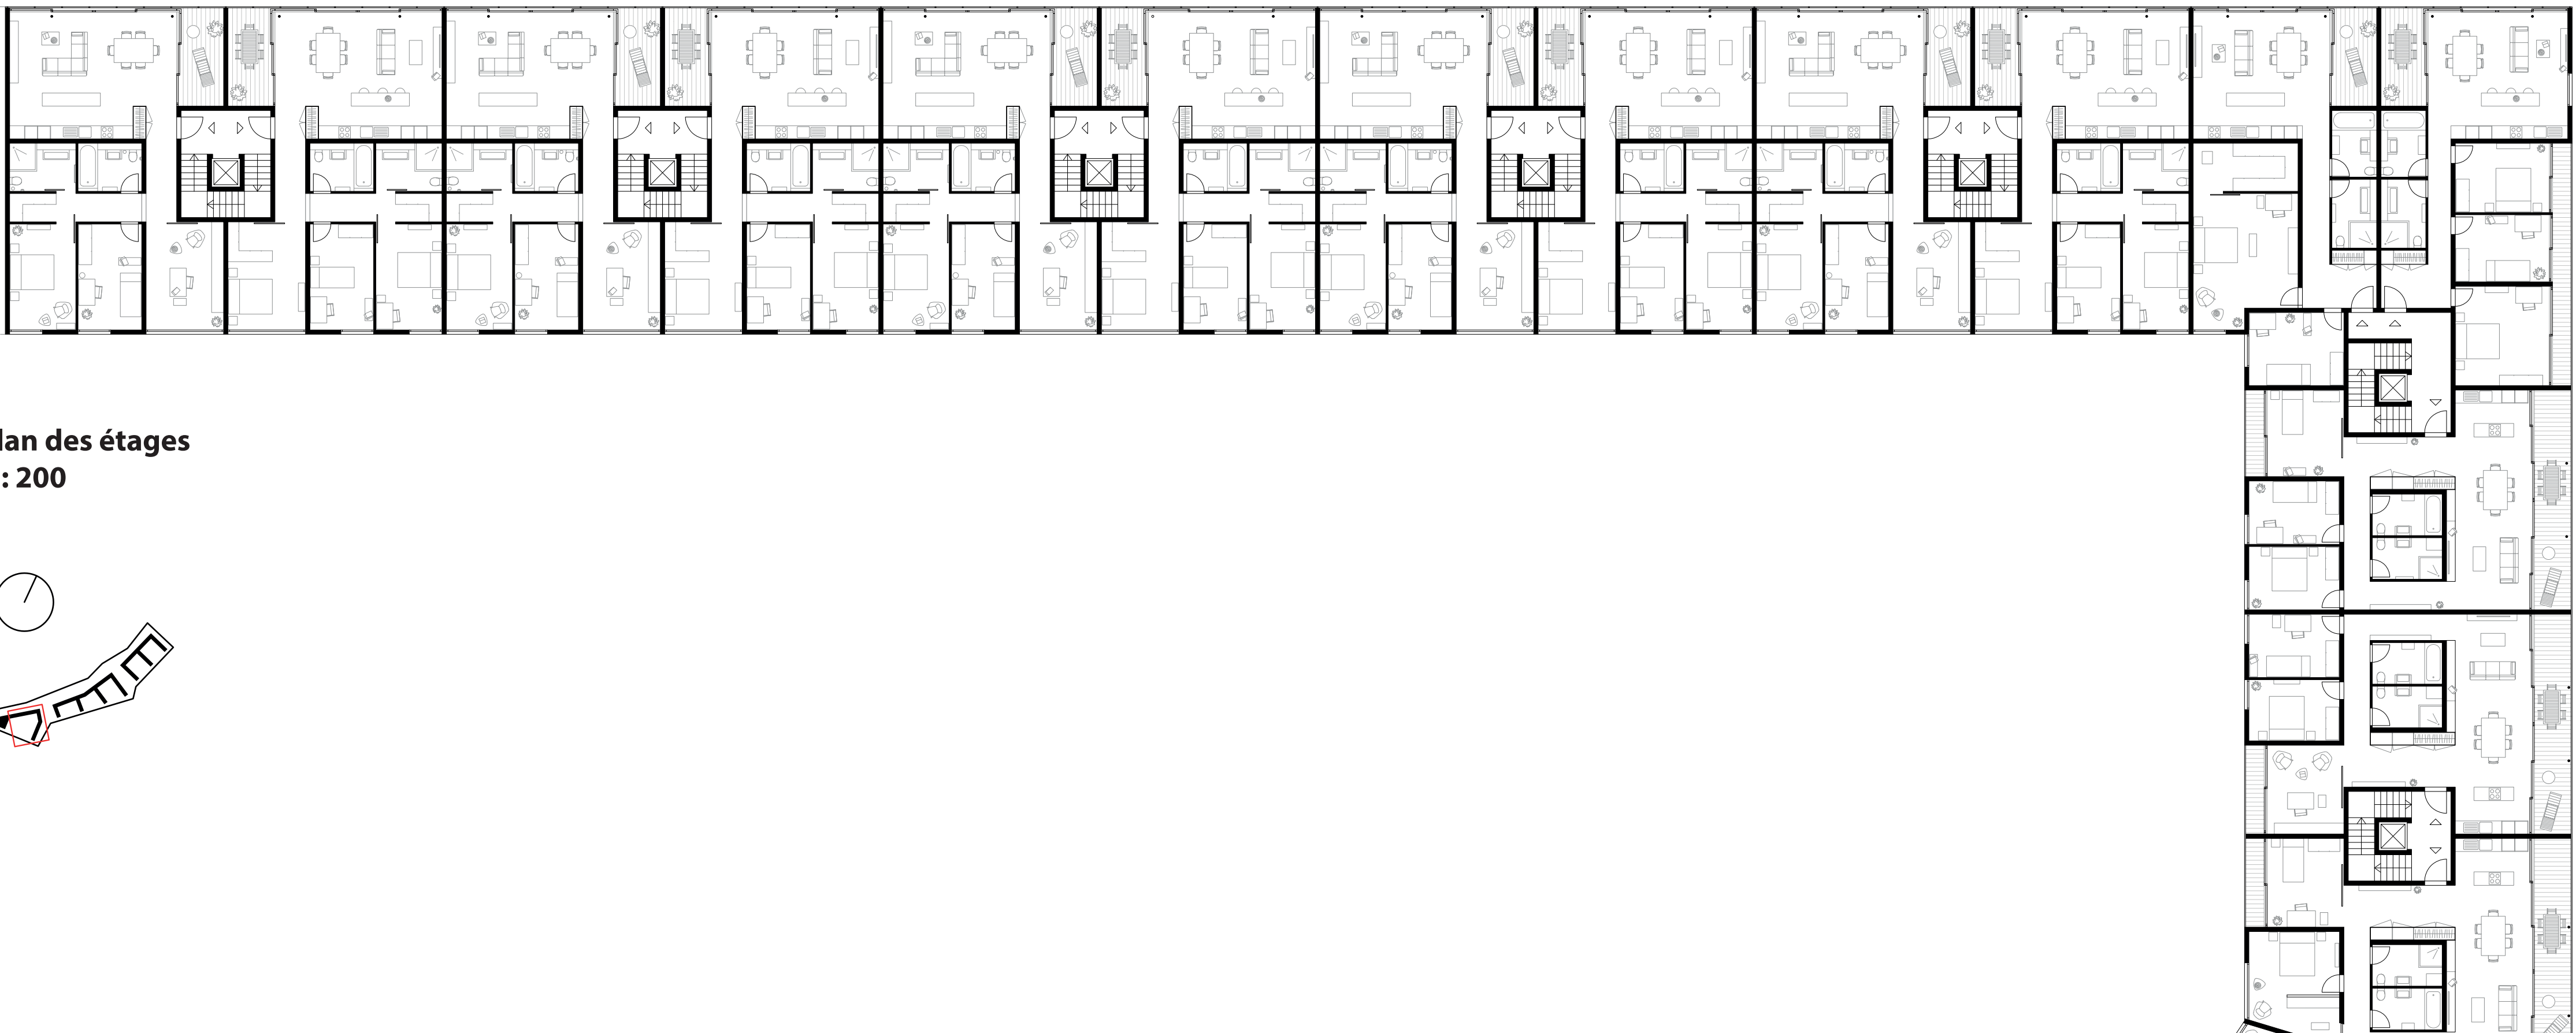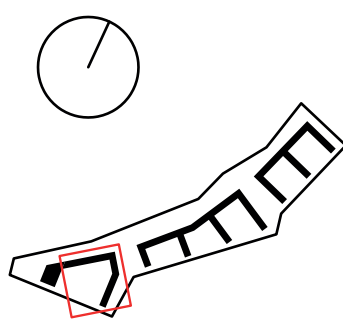

Coupe
1 : 100

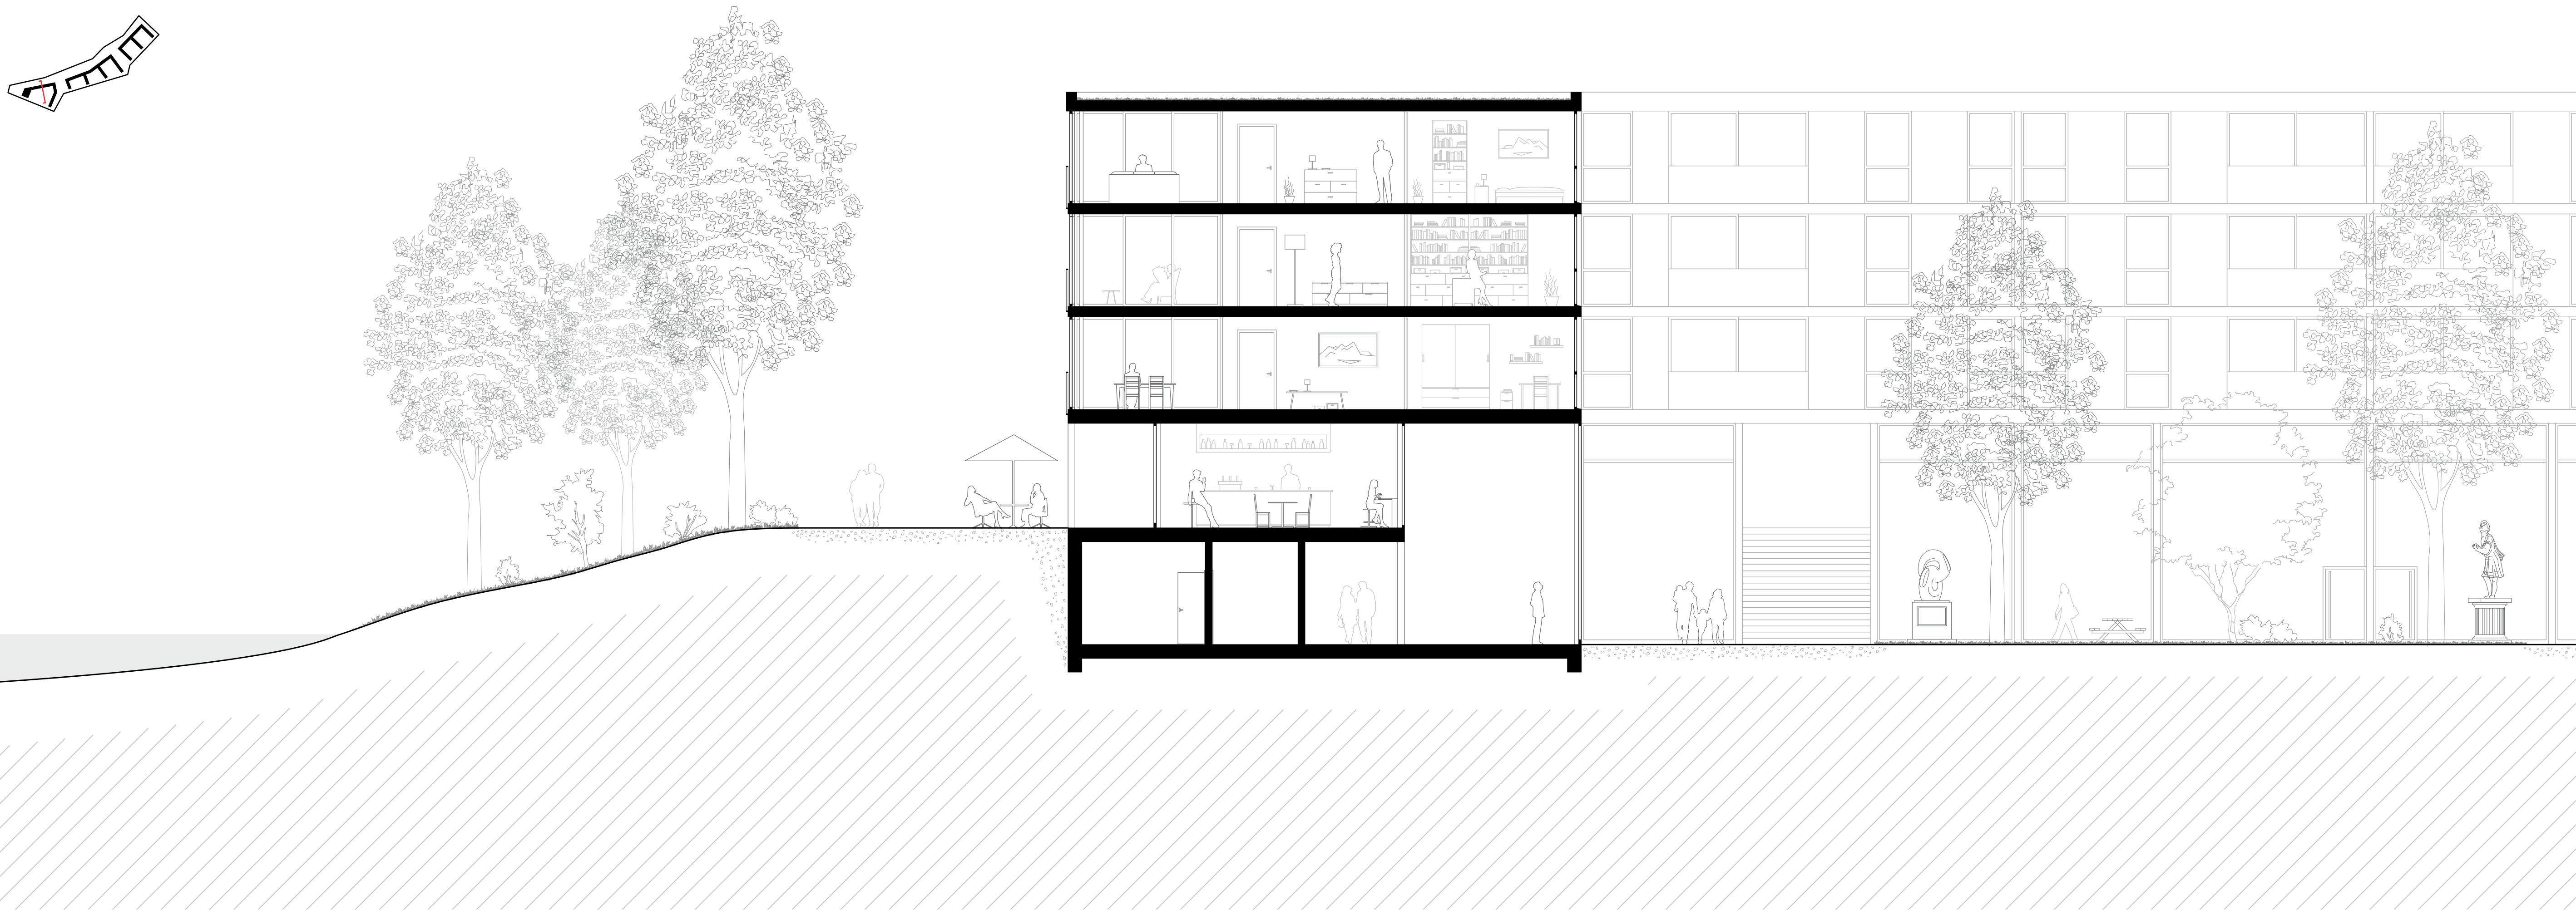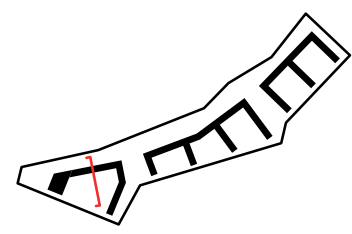

Coupe et élévation
1 : 200

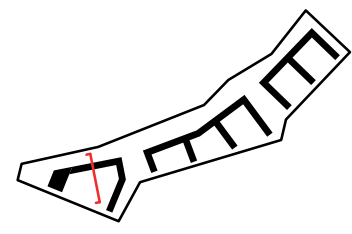

Elévation
1 : 200

