



D'une institution privée à une vie de quartier


Requalification de l'Institut Mont-Olivet et son parc à Lausanne en un nouveau fragment de ville

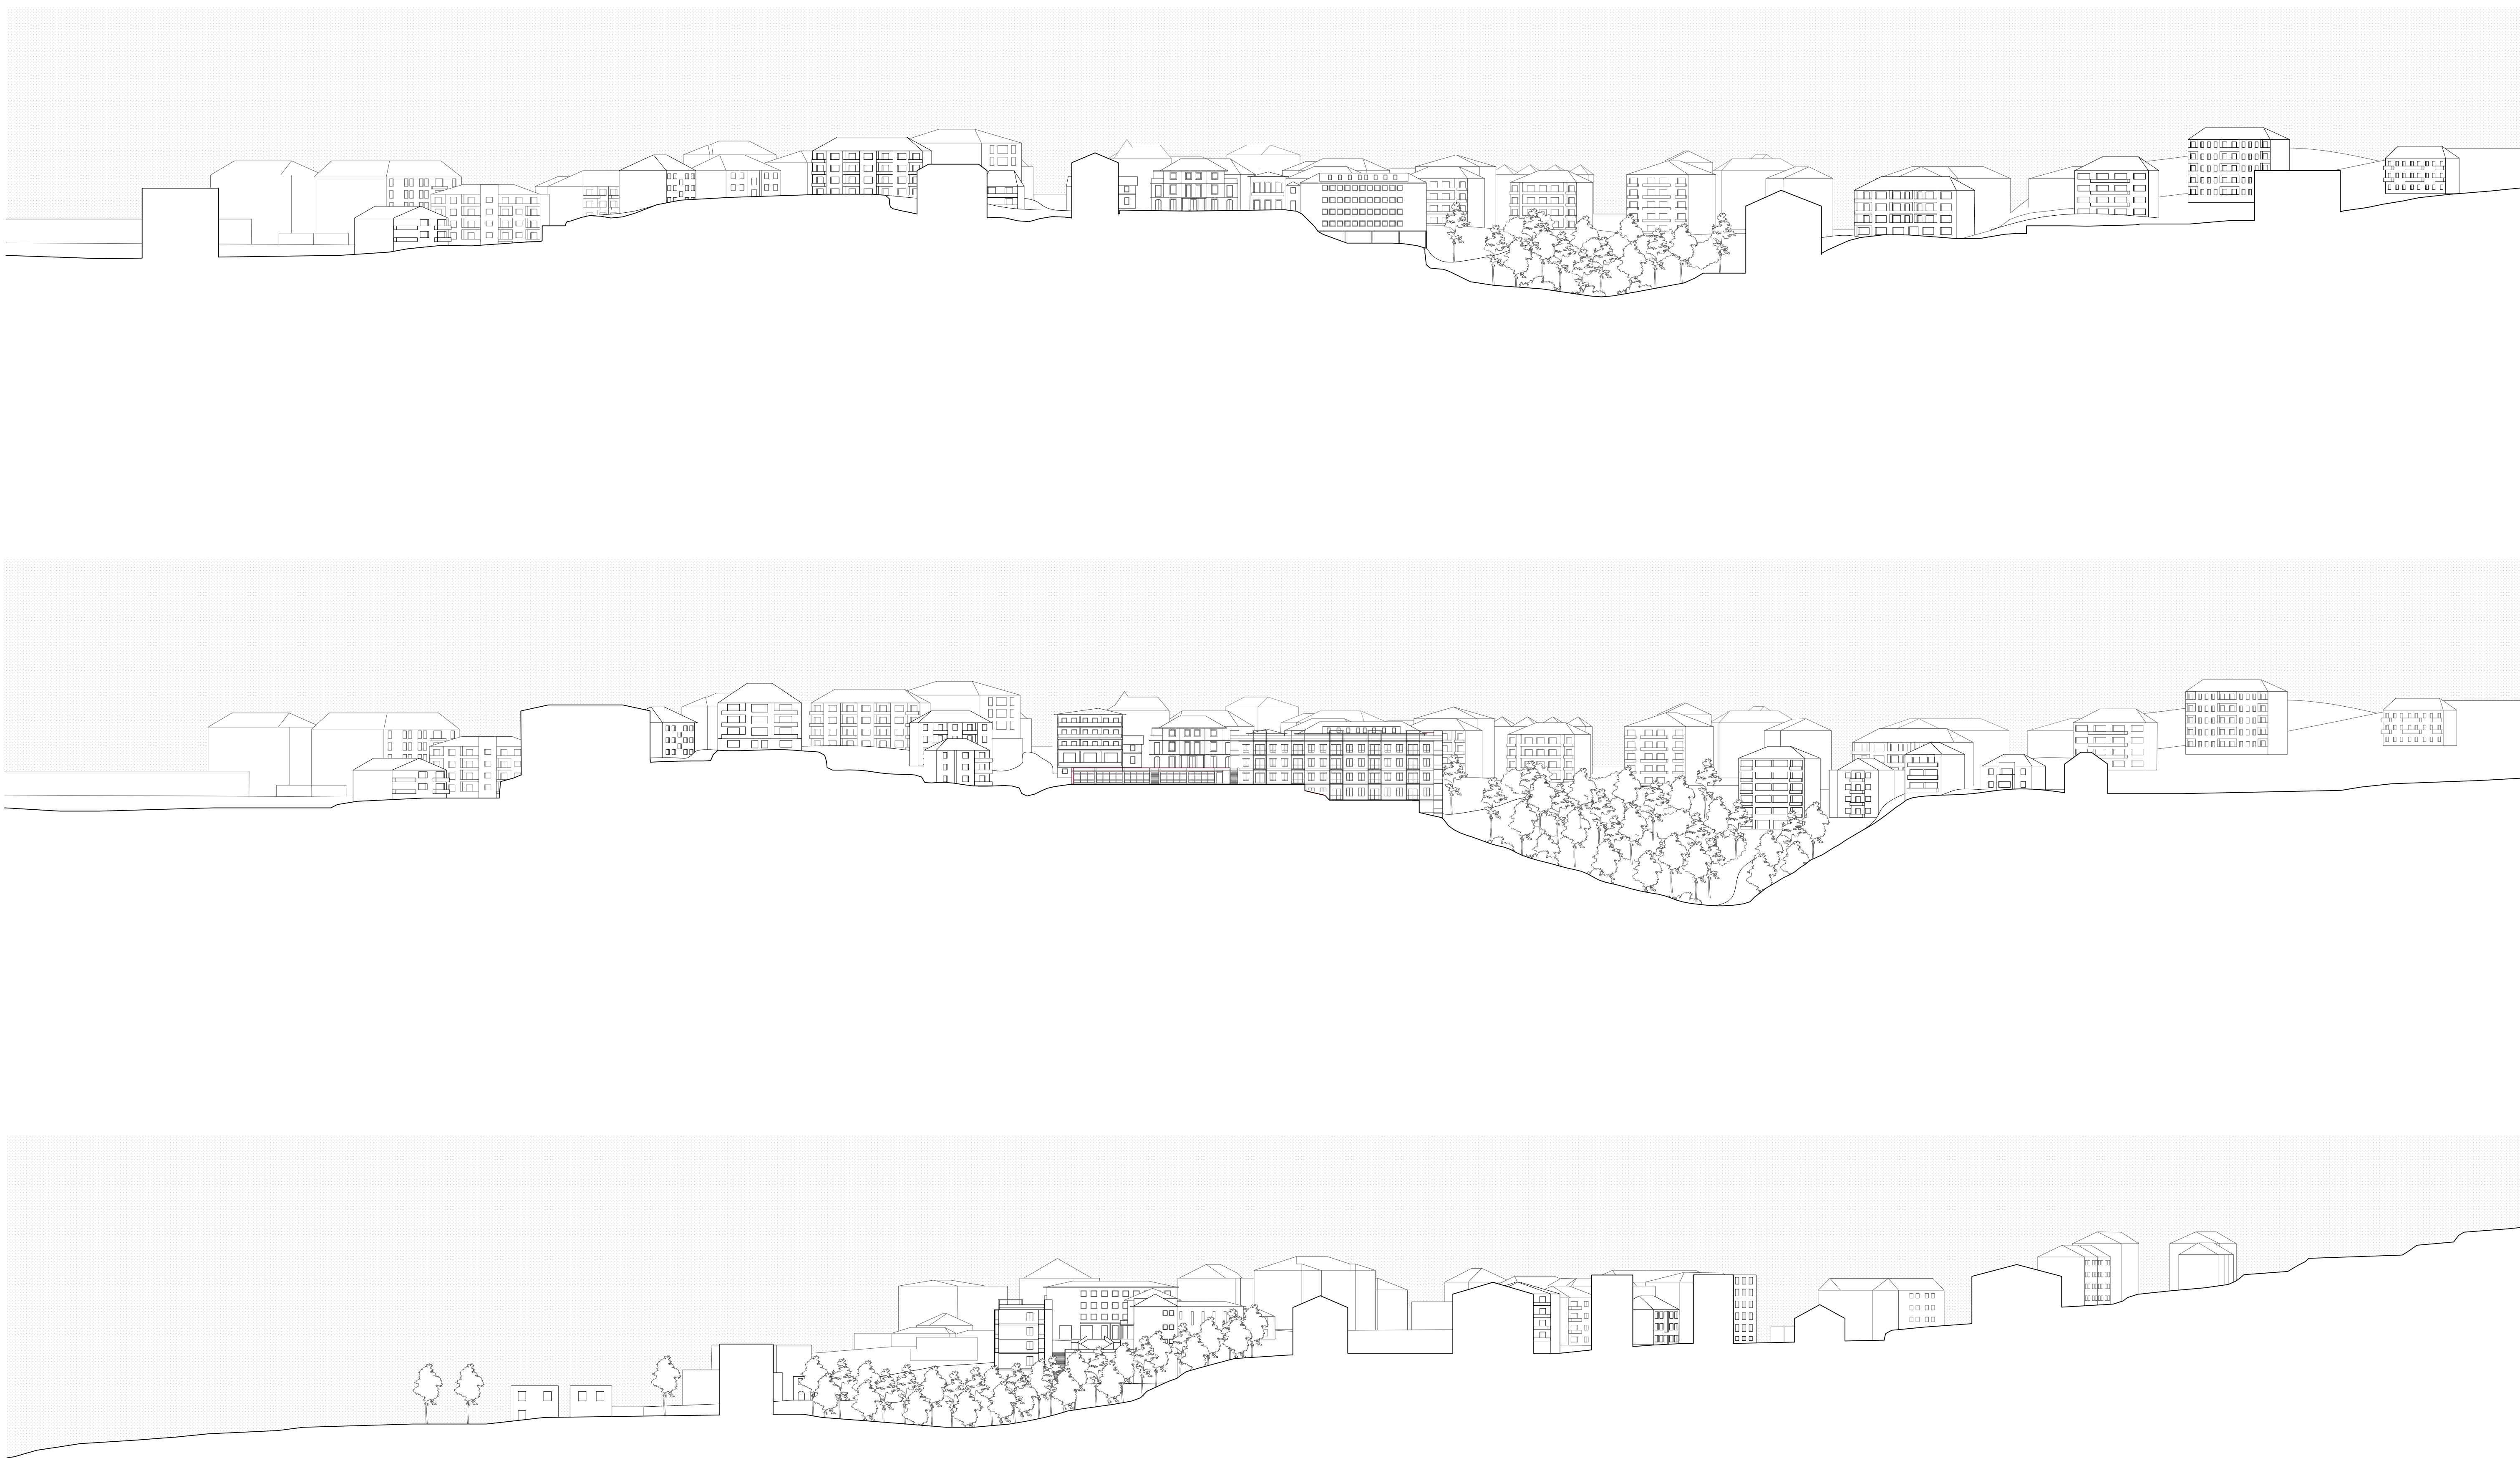

Plan masse

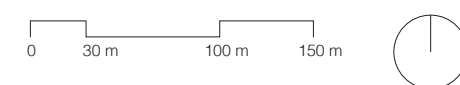

Coupes territoriales

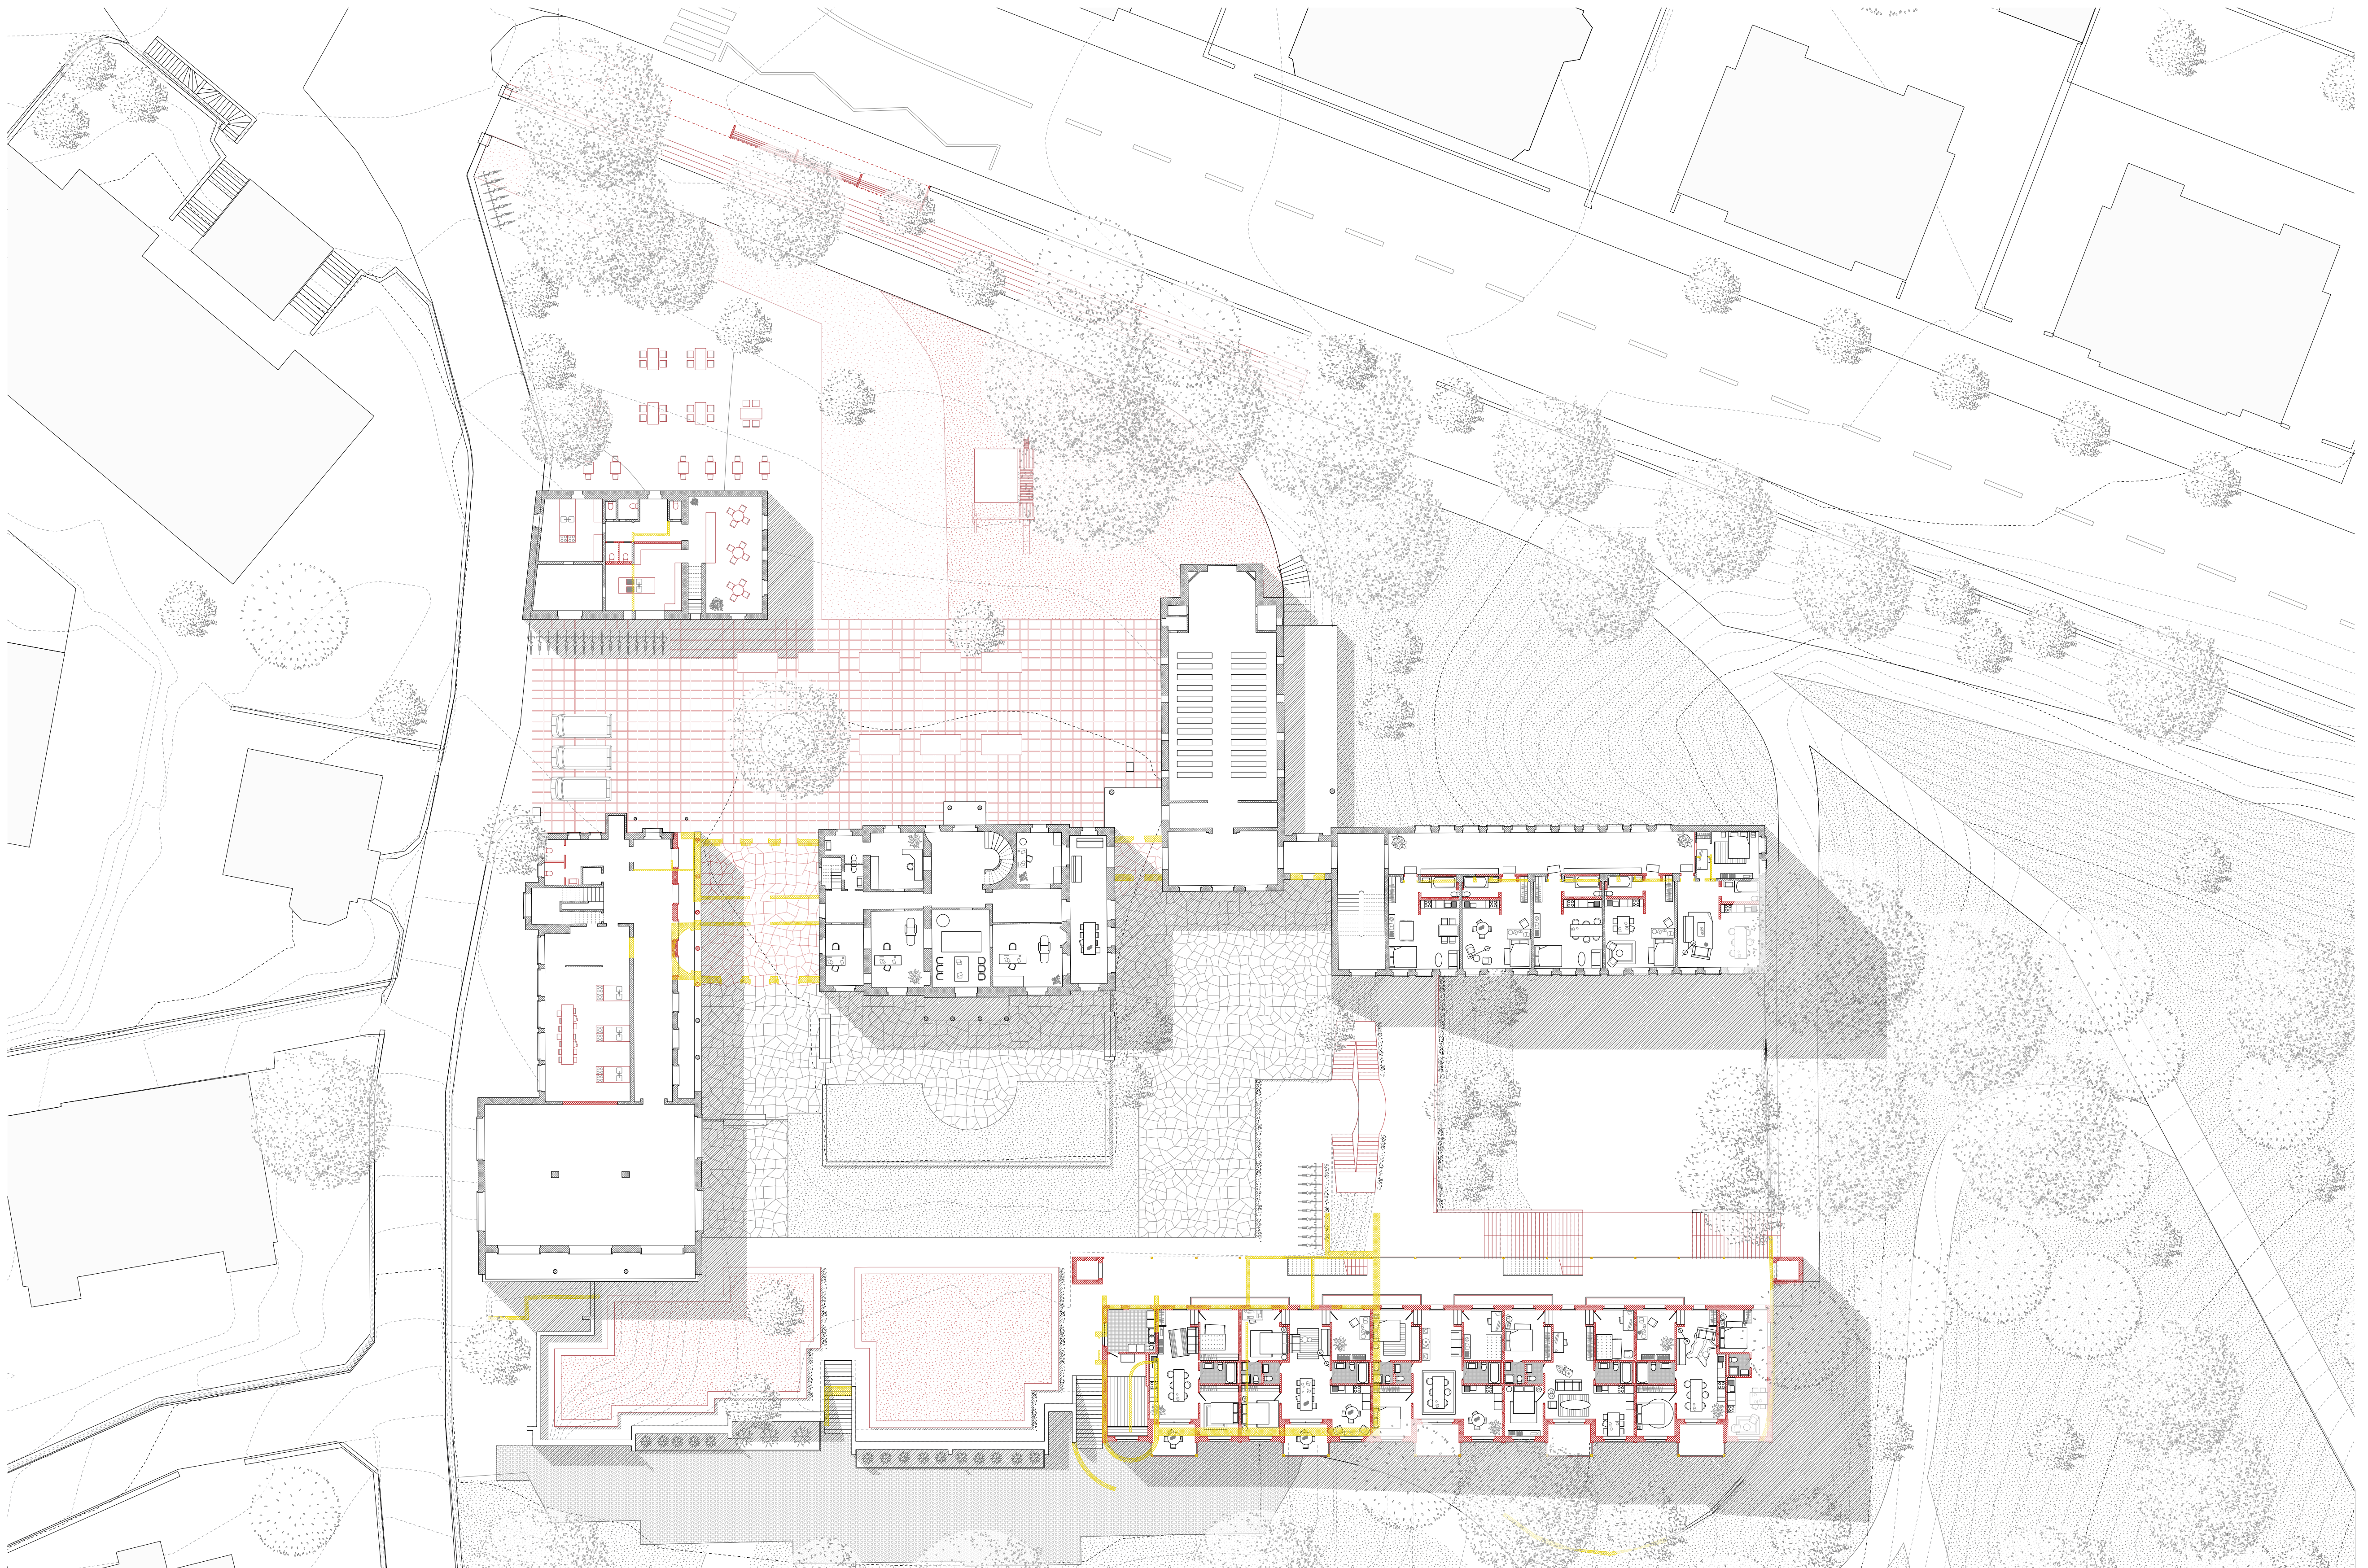

Plan niveau 0

