

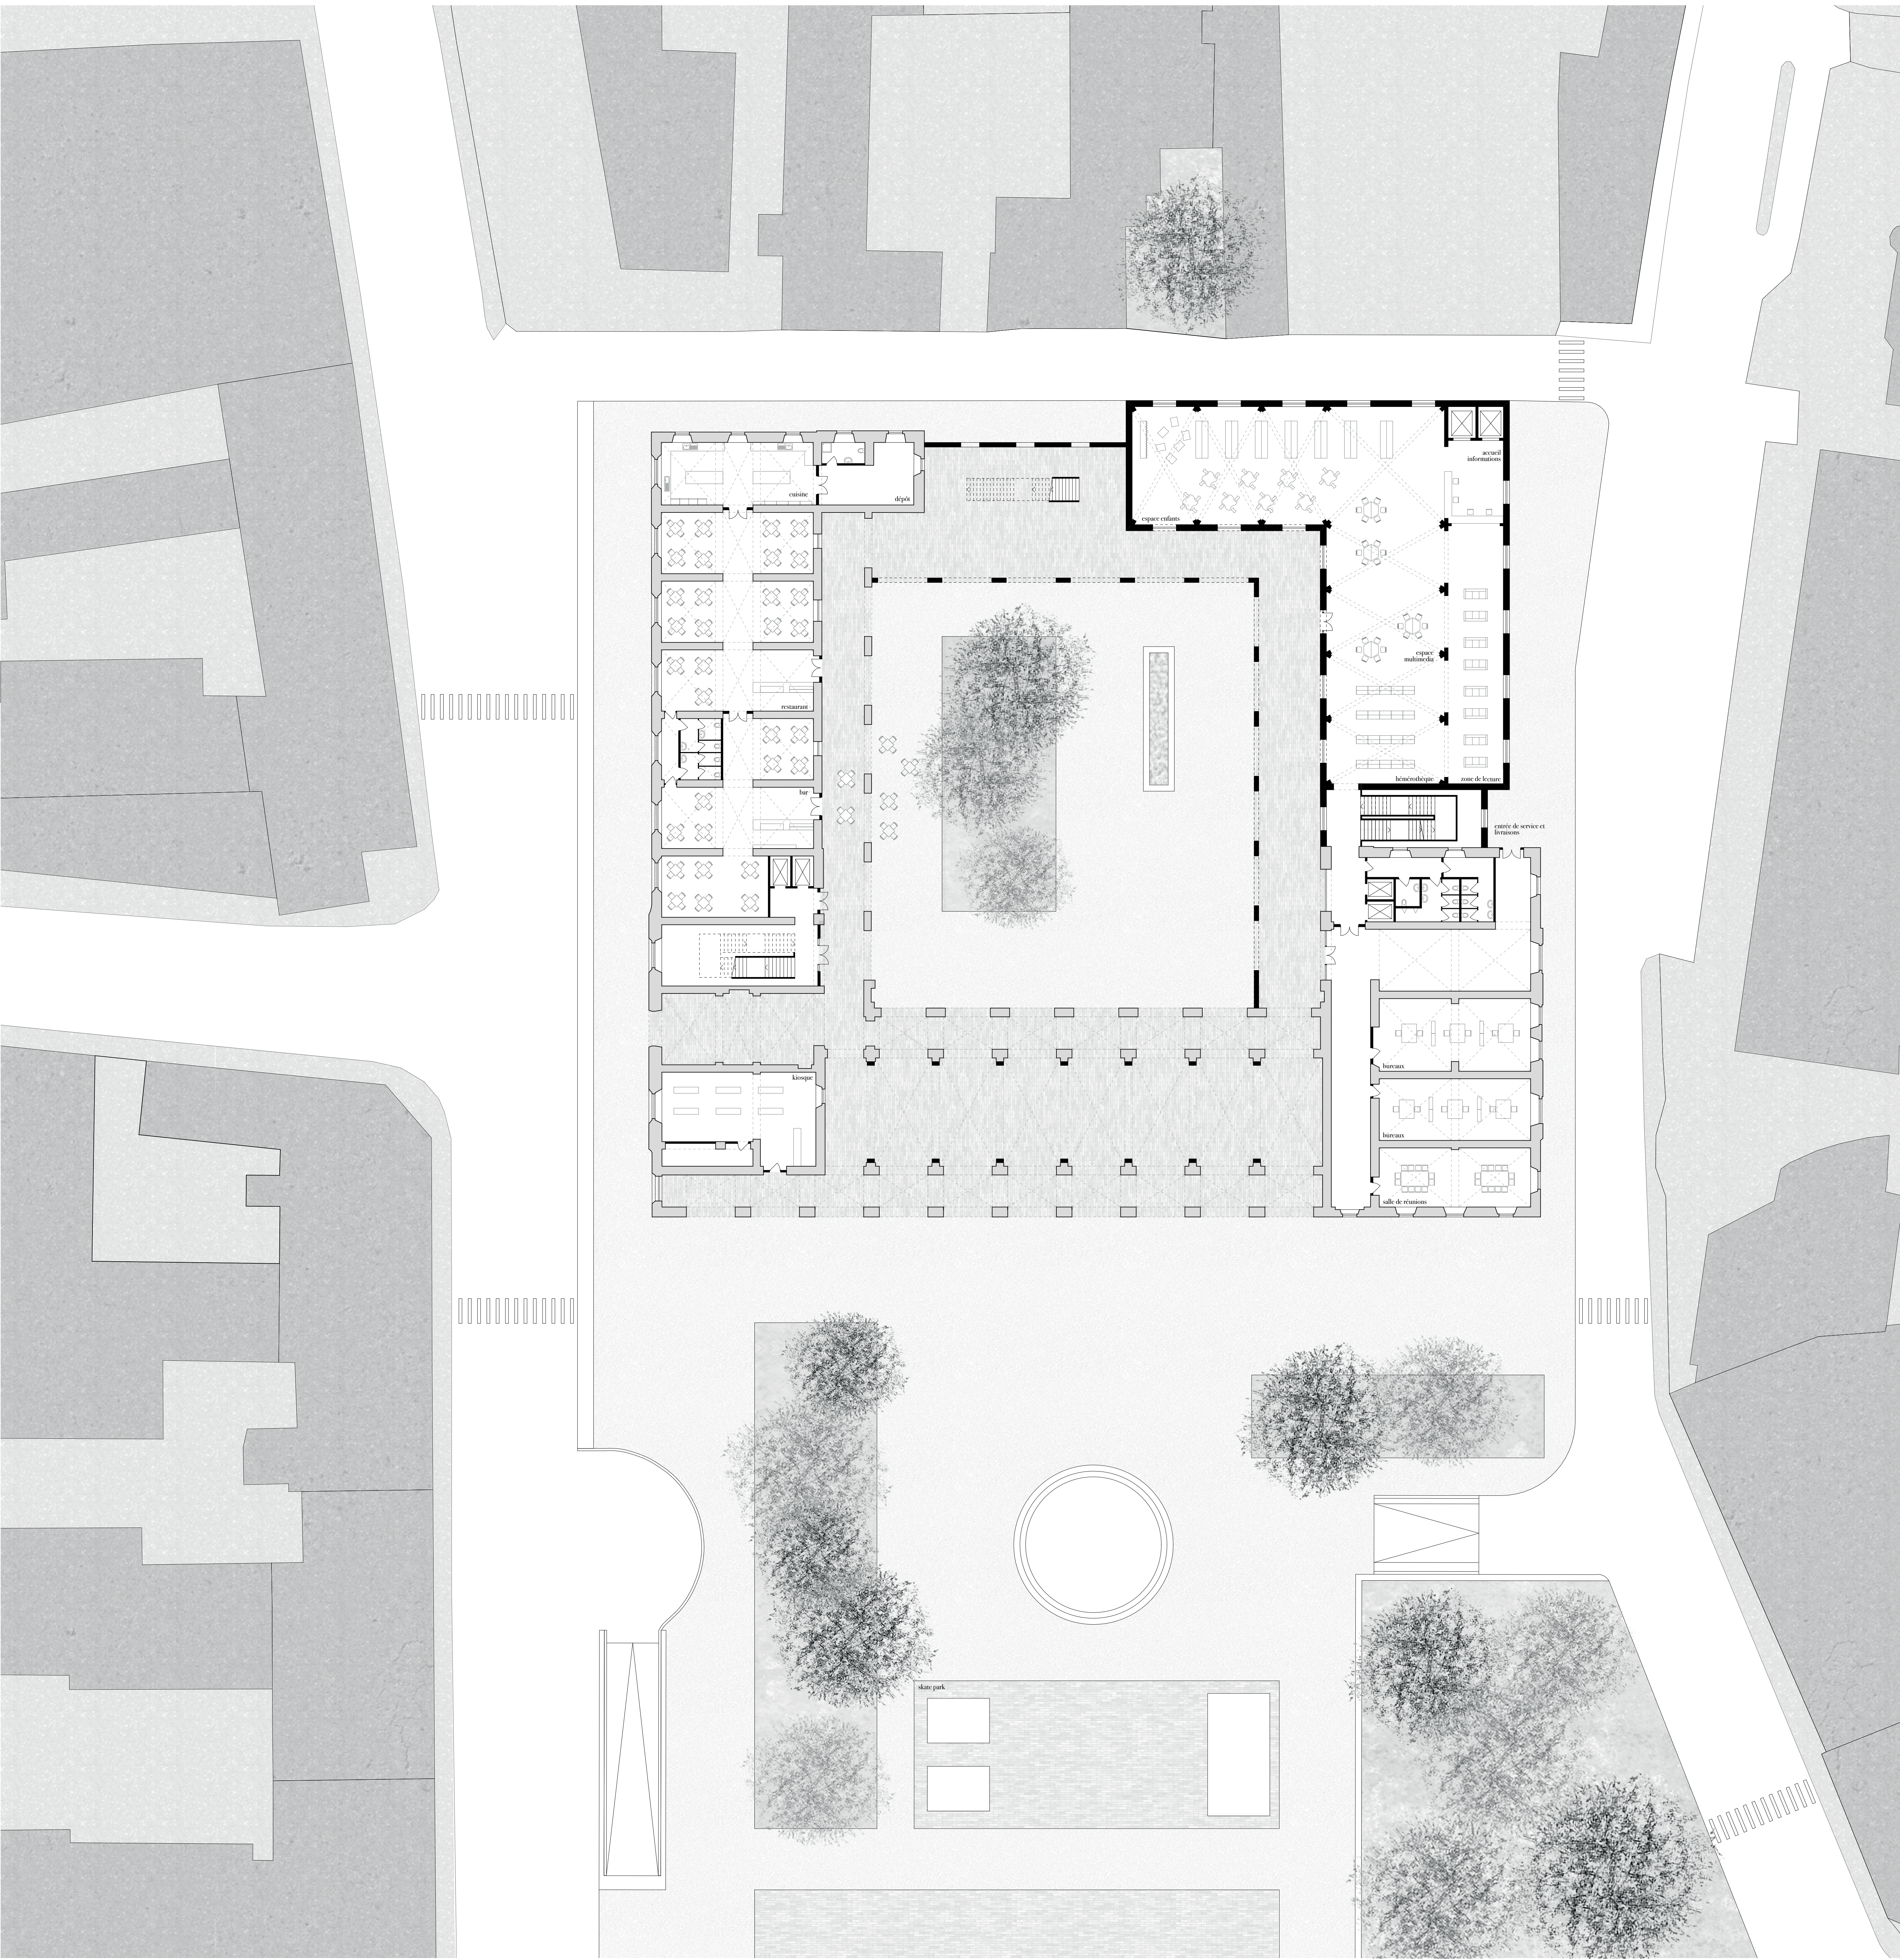


Compléter l'inachevé


Réaffectation de l'ancienne caserne de Varese en bibliothèque

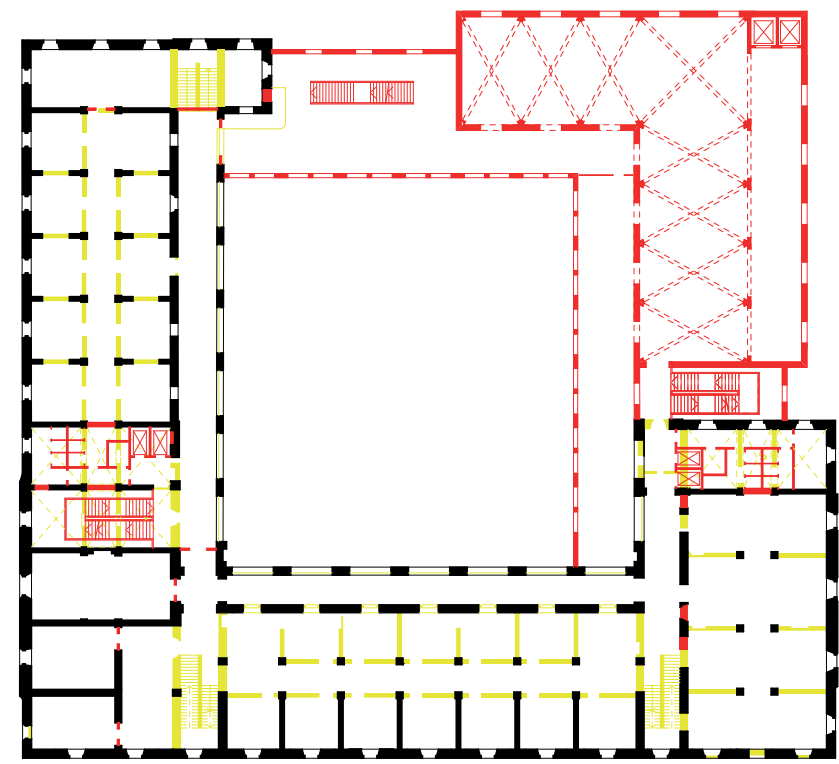


Rez-de-chaussée

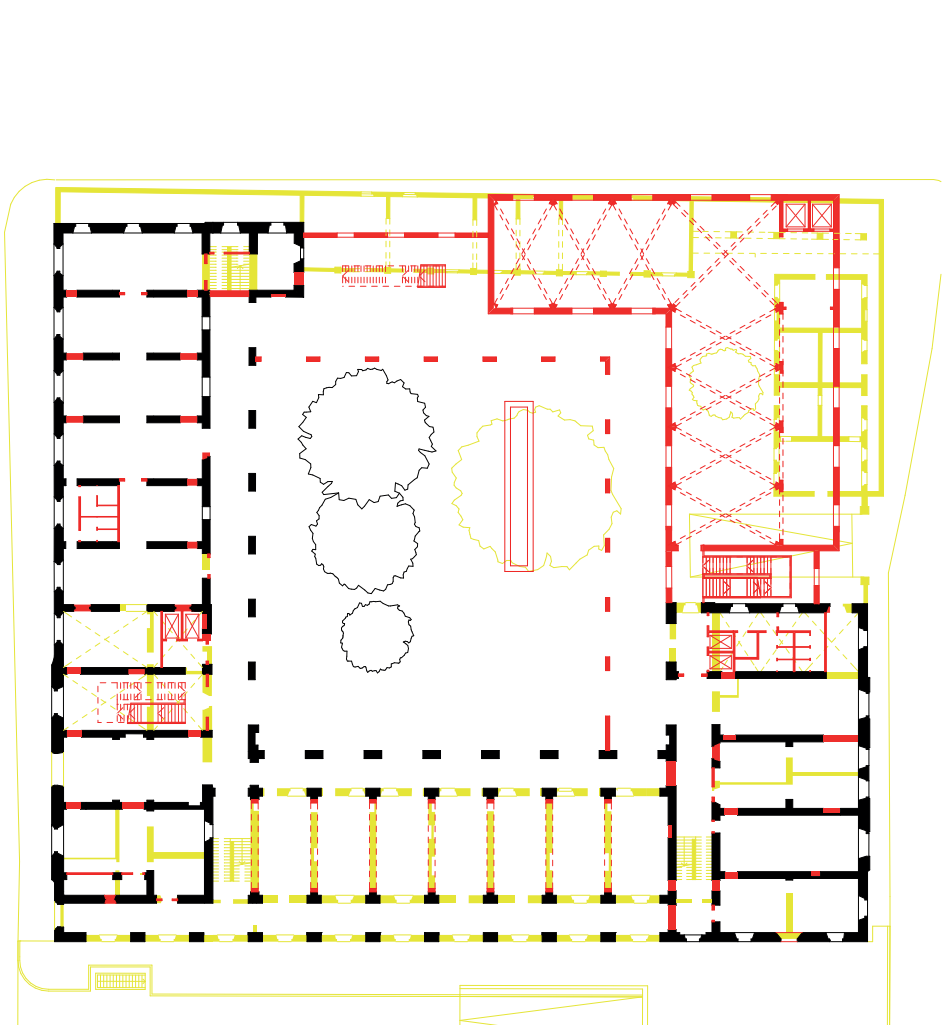

Premier étage

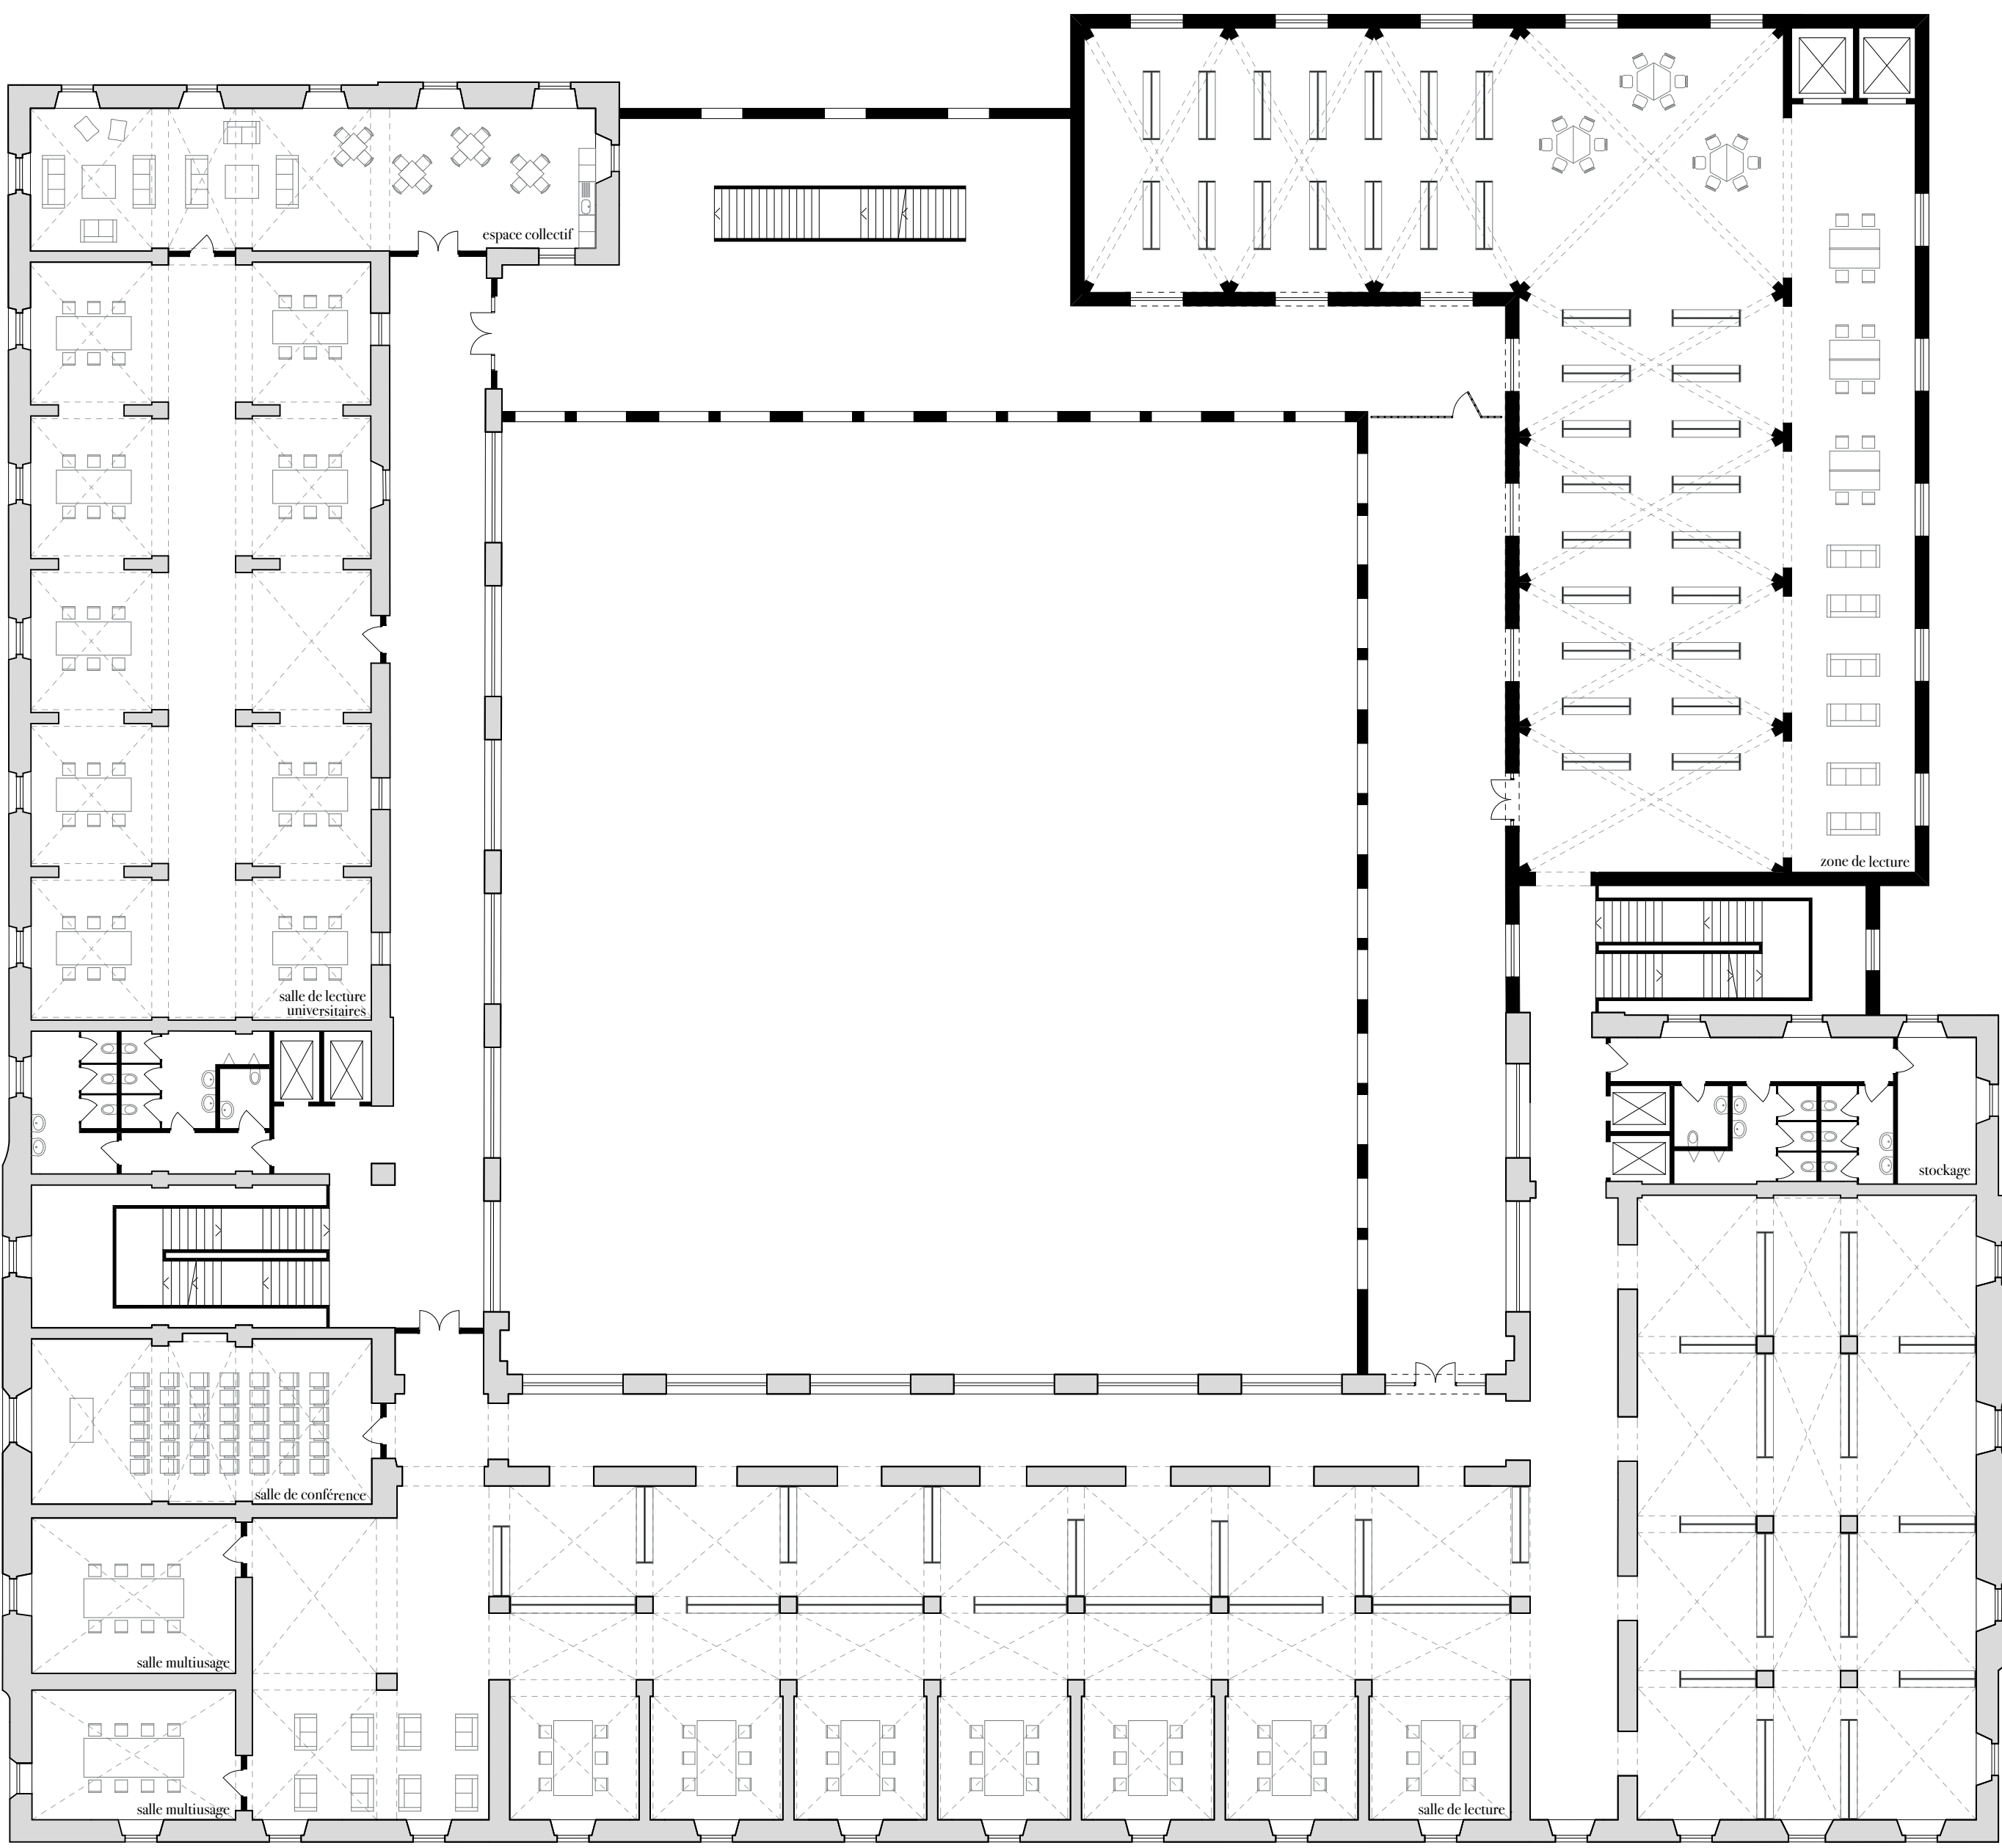

Deuxième étage

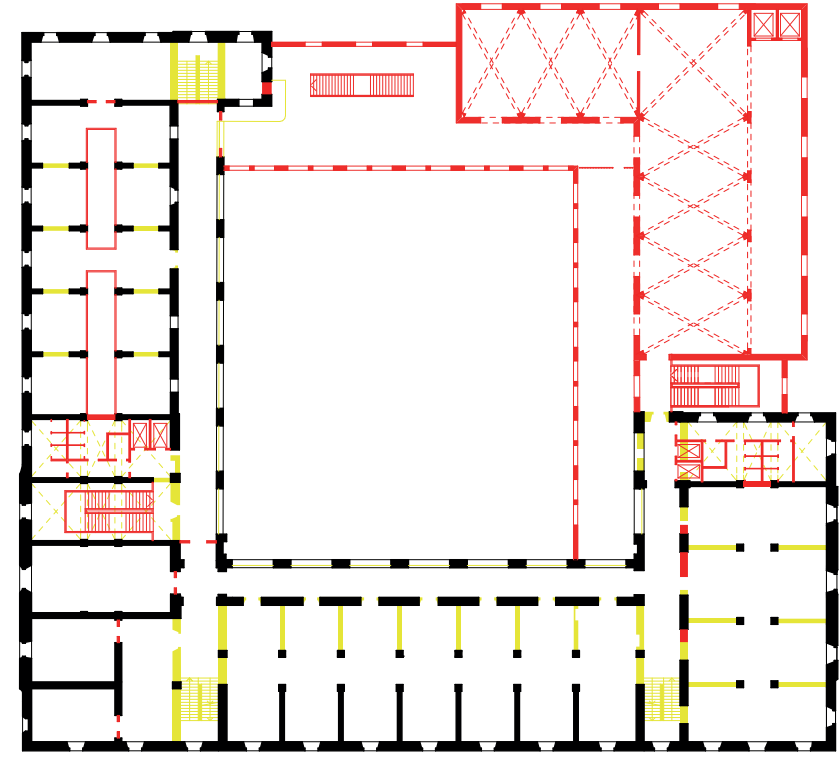

Démolitions et constructions