


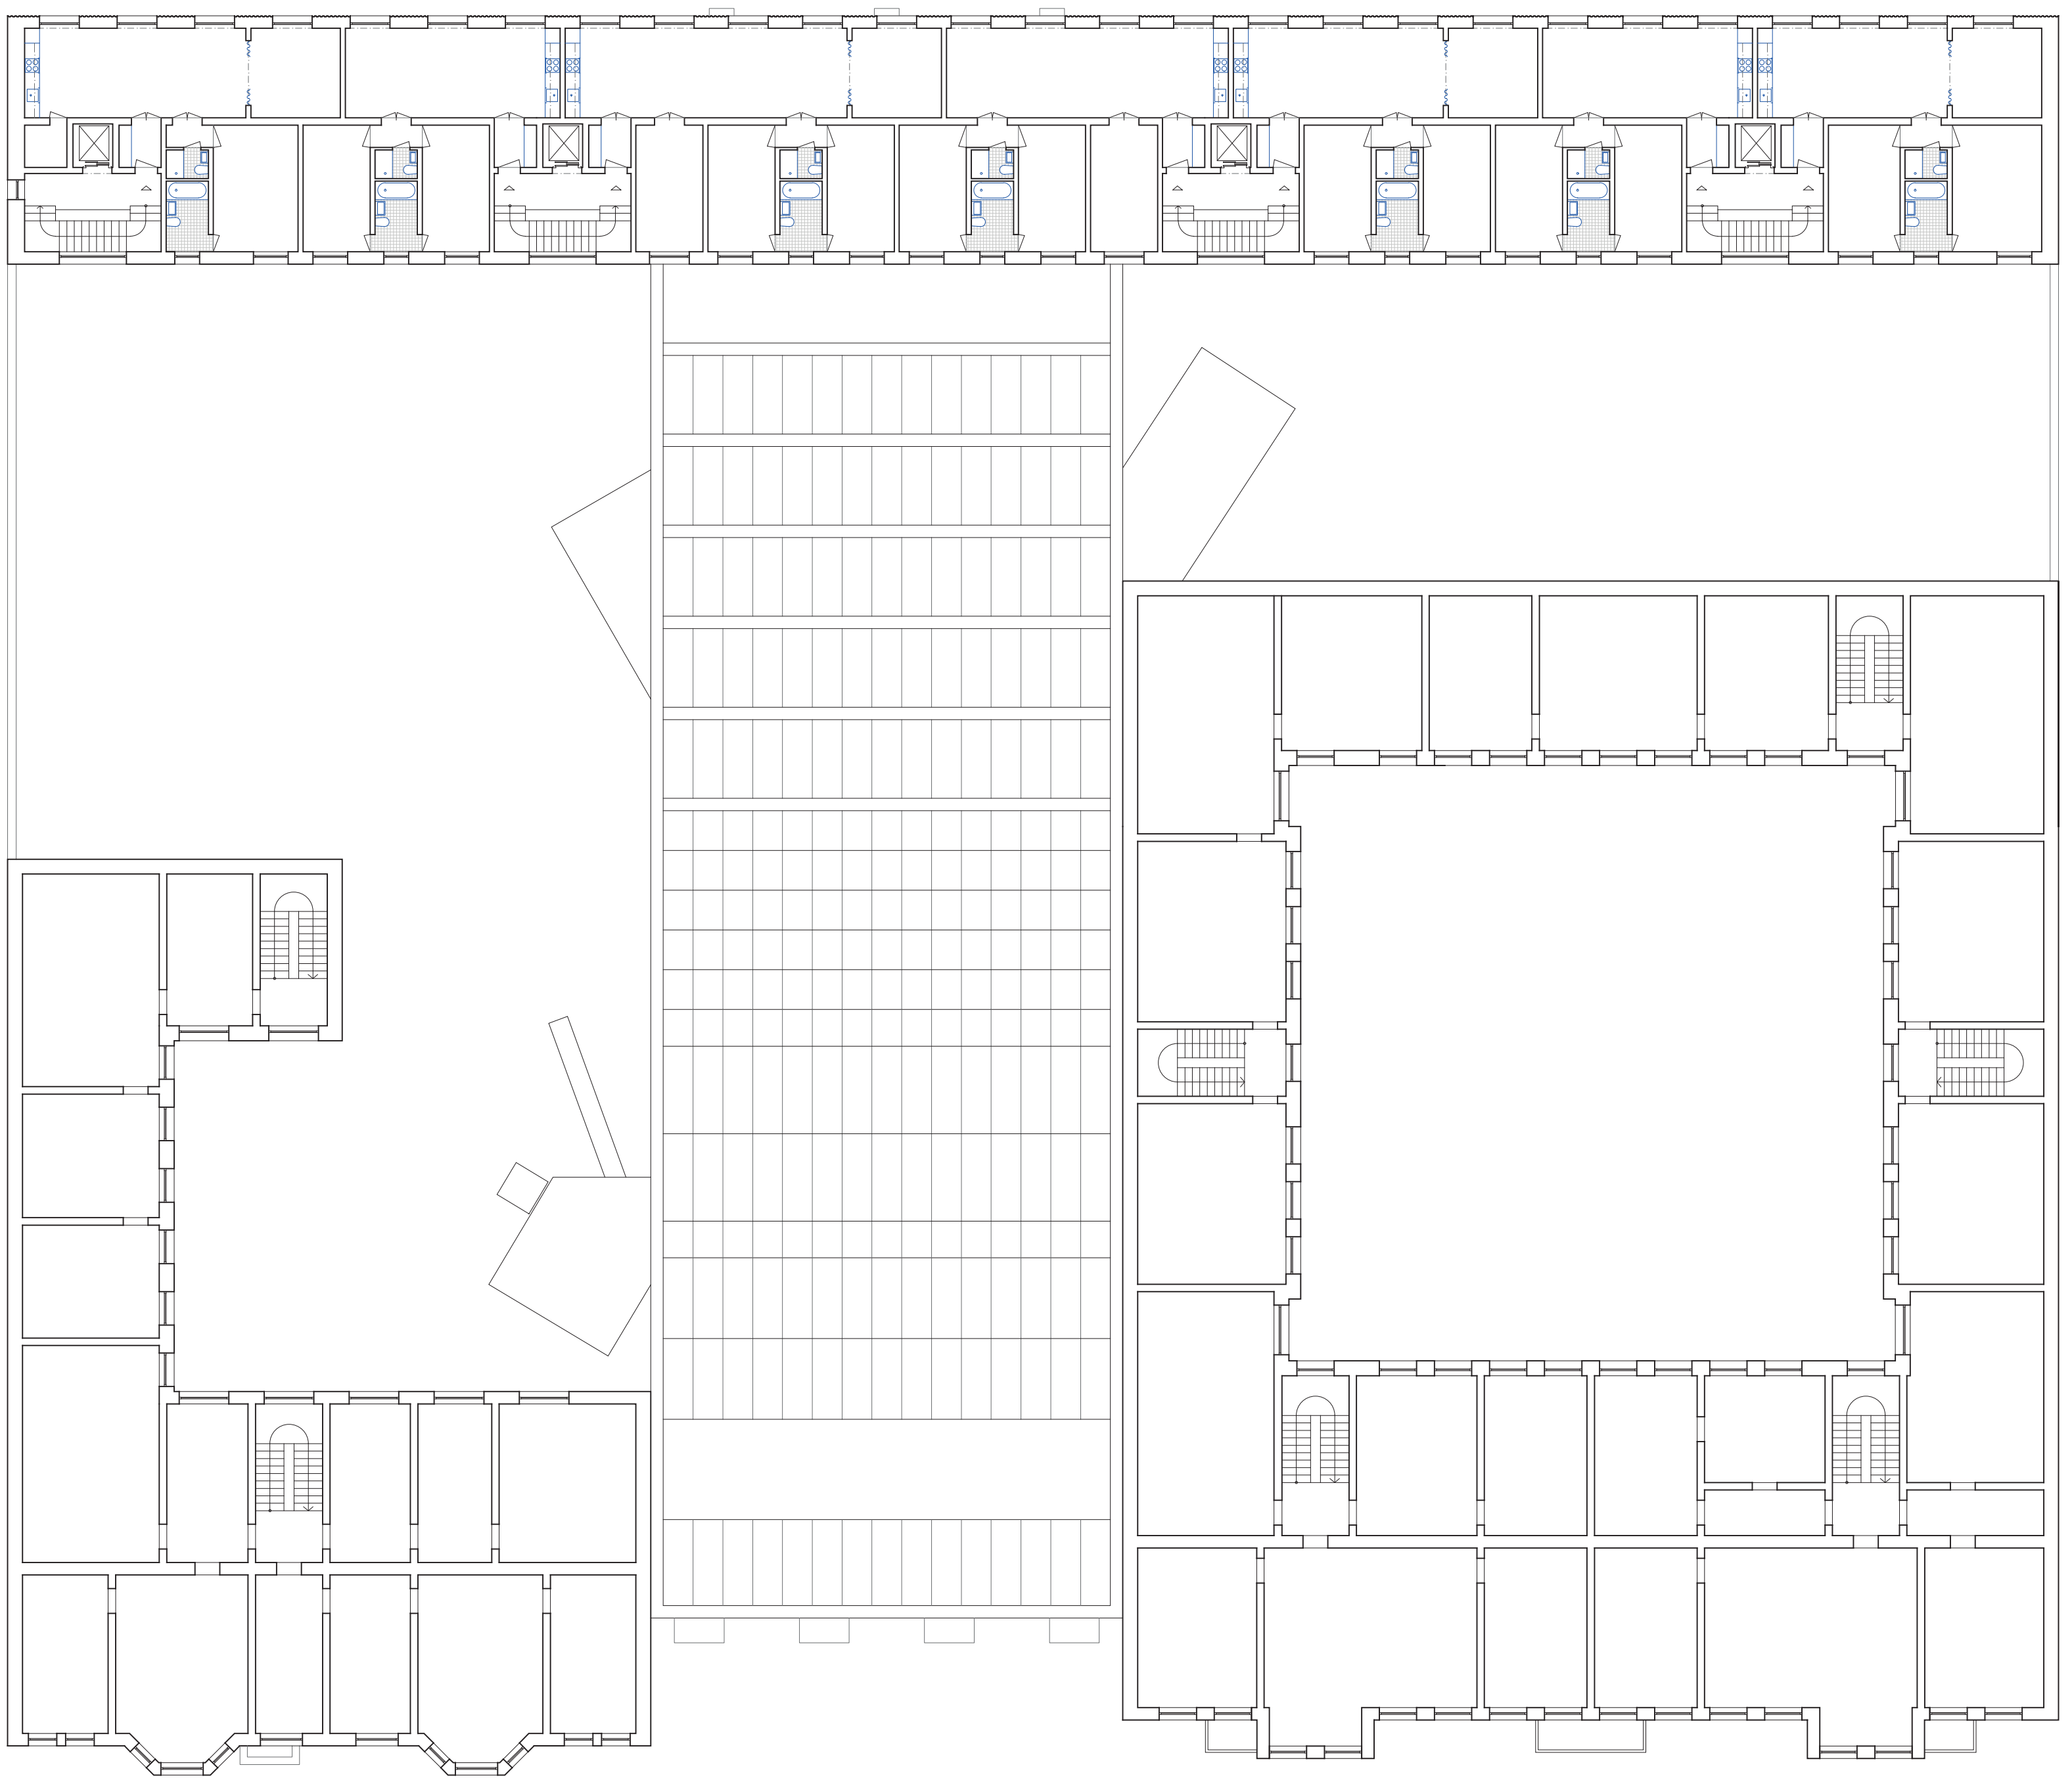

plan du neuvième étage, 1:200

