




Photomontage typologie simplex et duplex

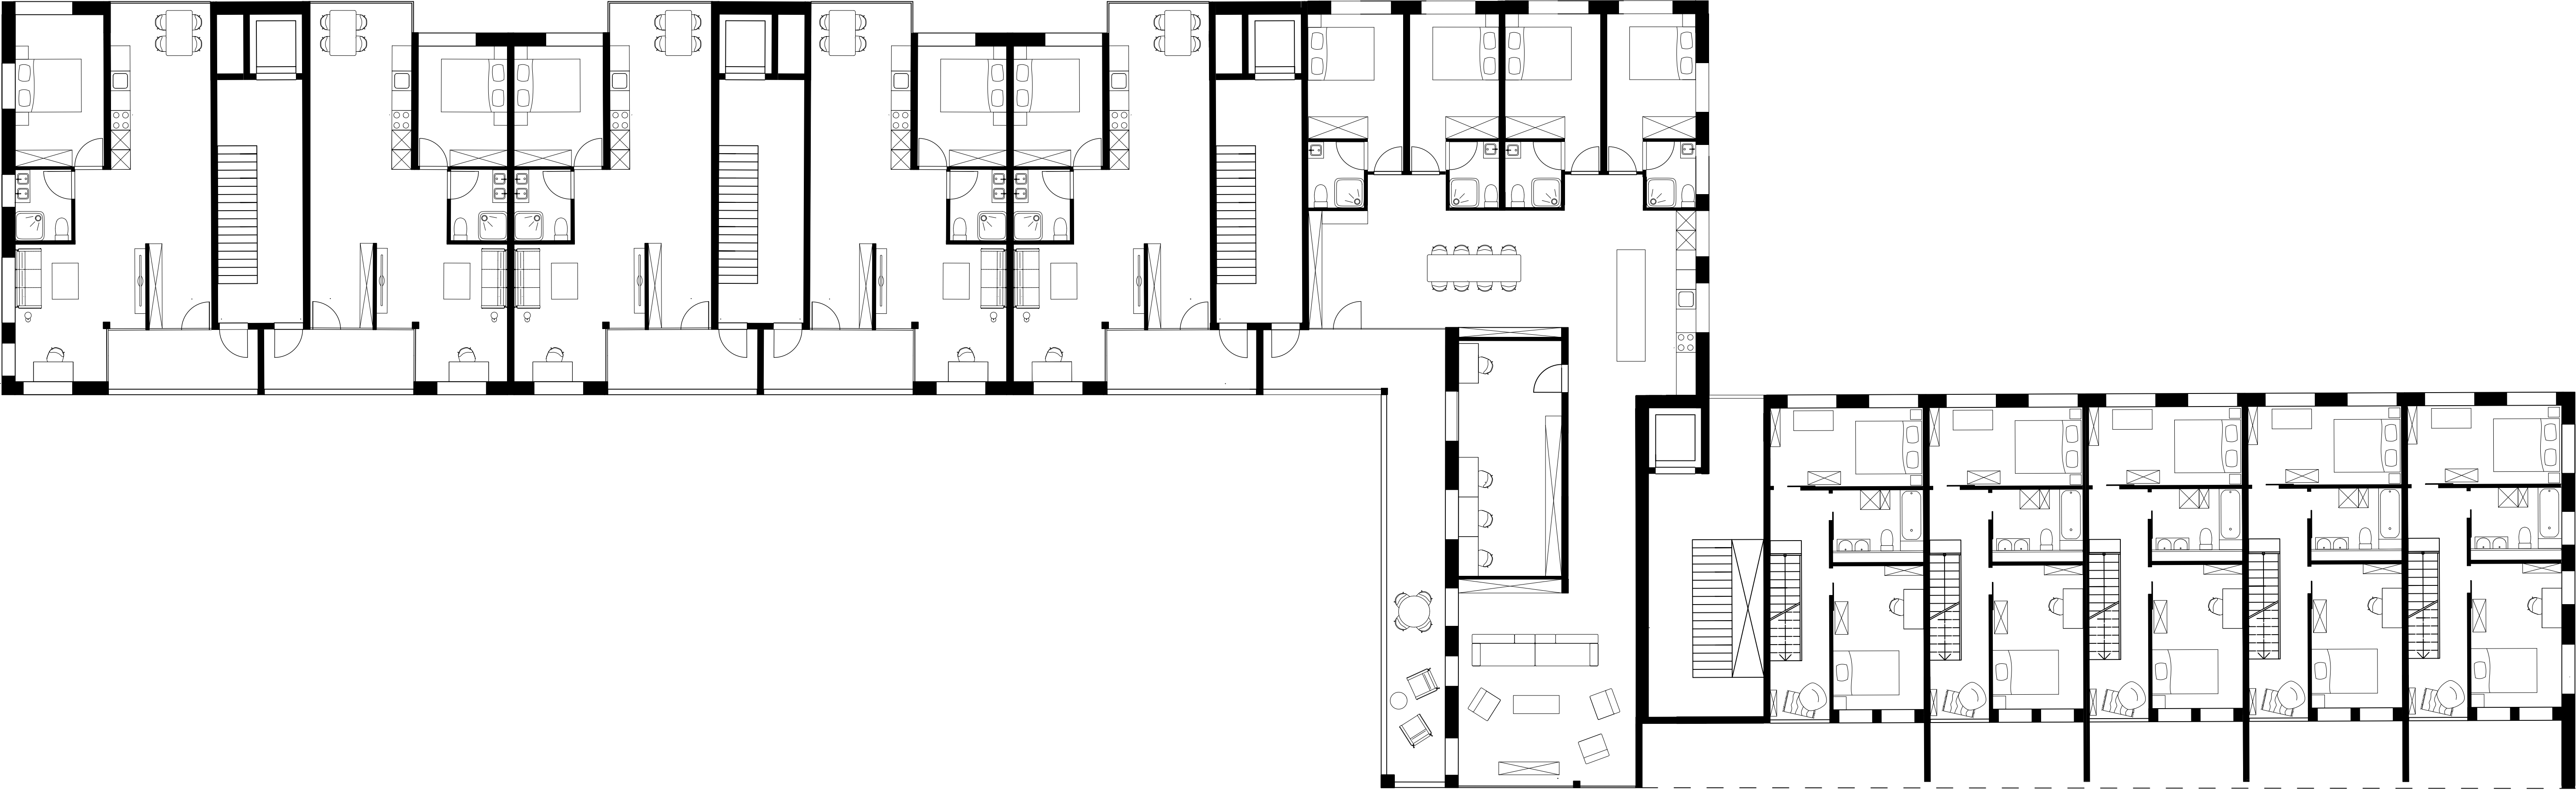

Plan 1er étage 1:100