






PLAN 1:200_3EME ETAGE

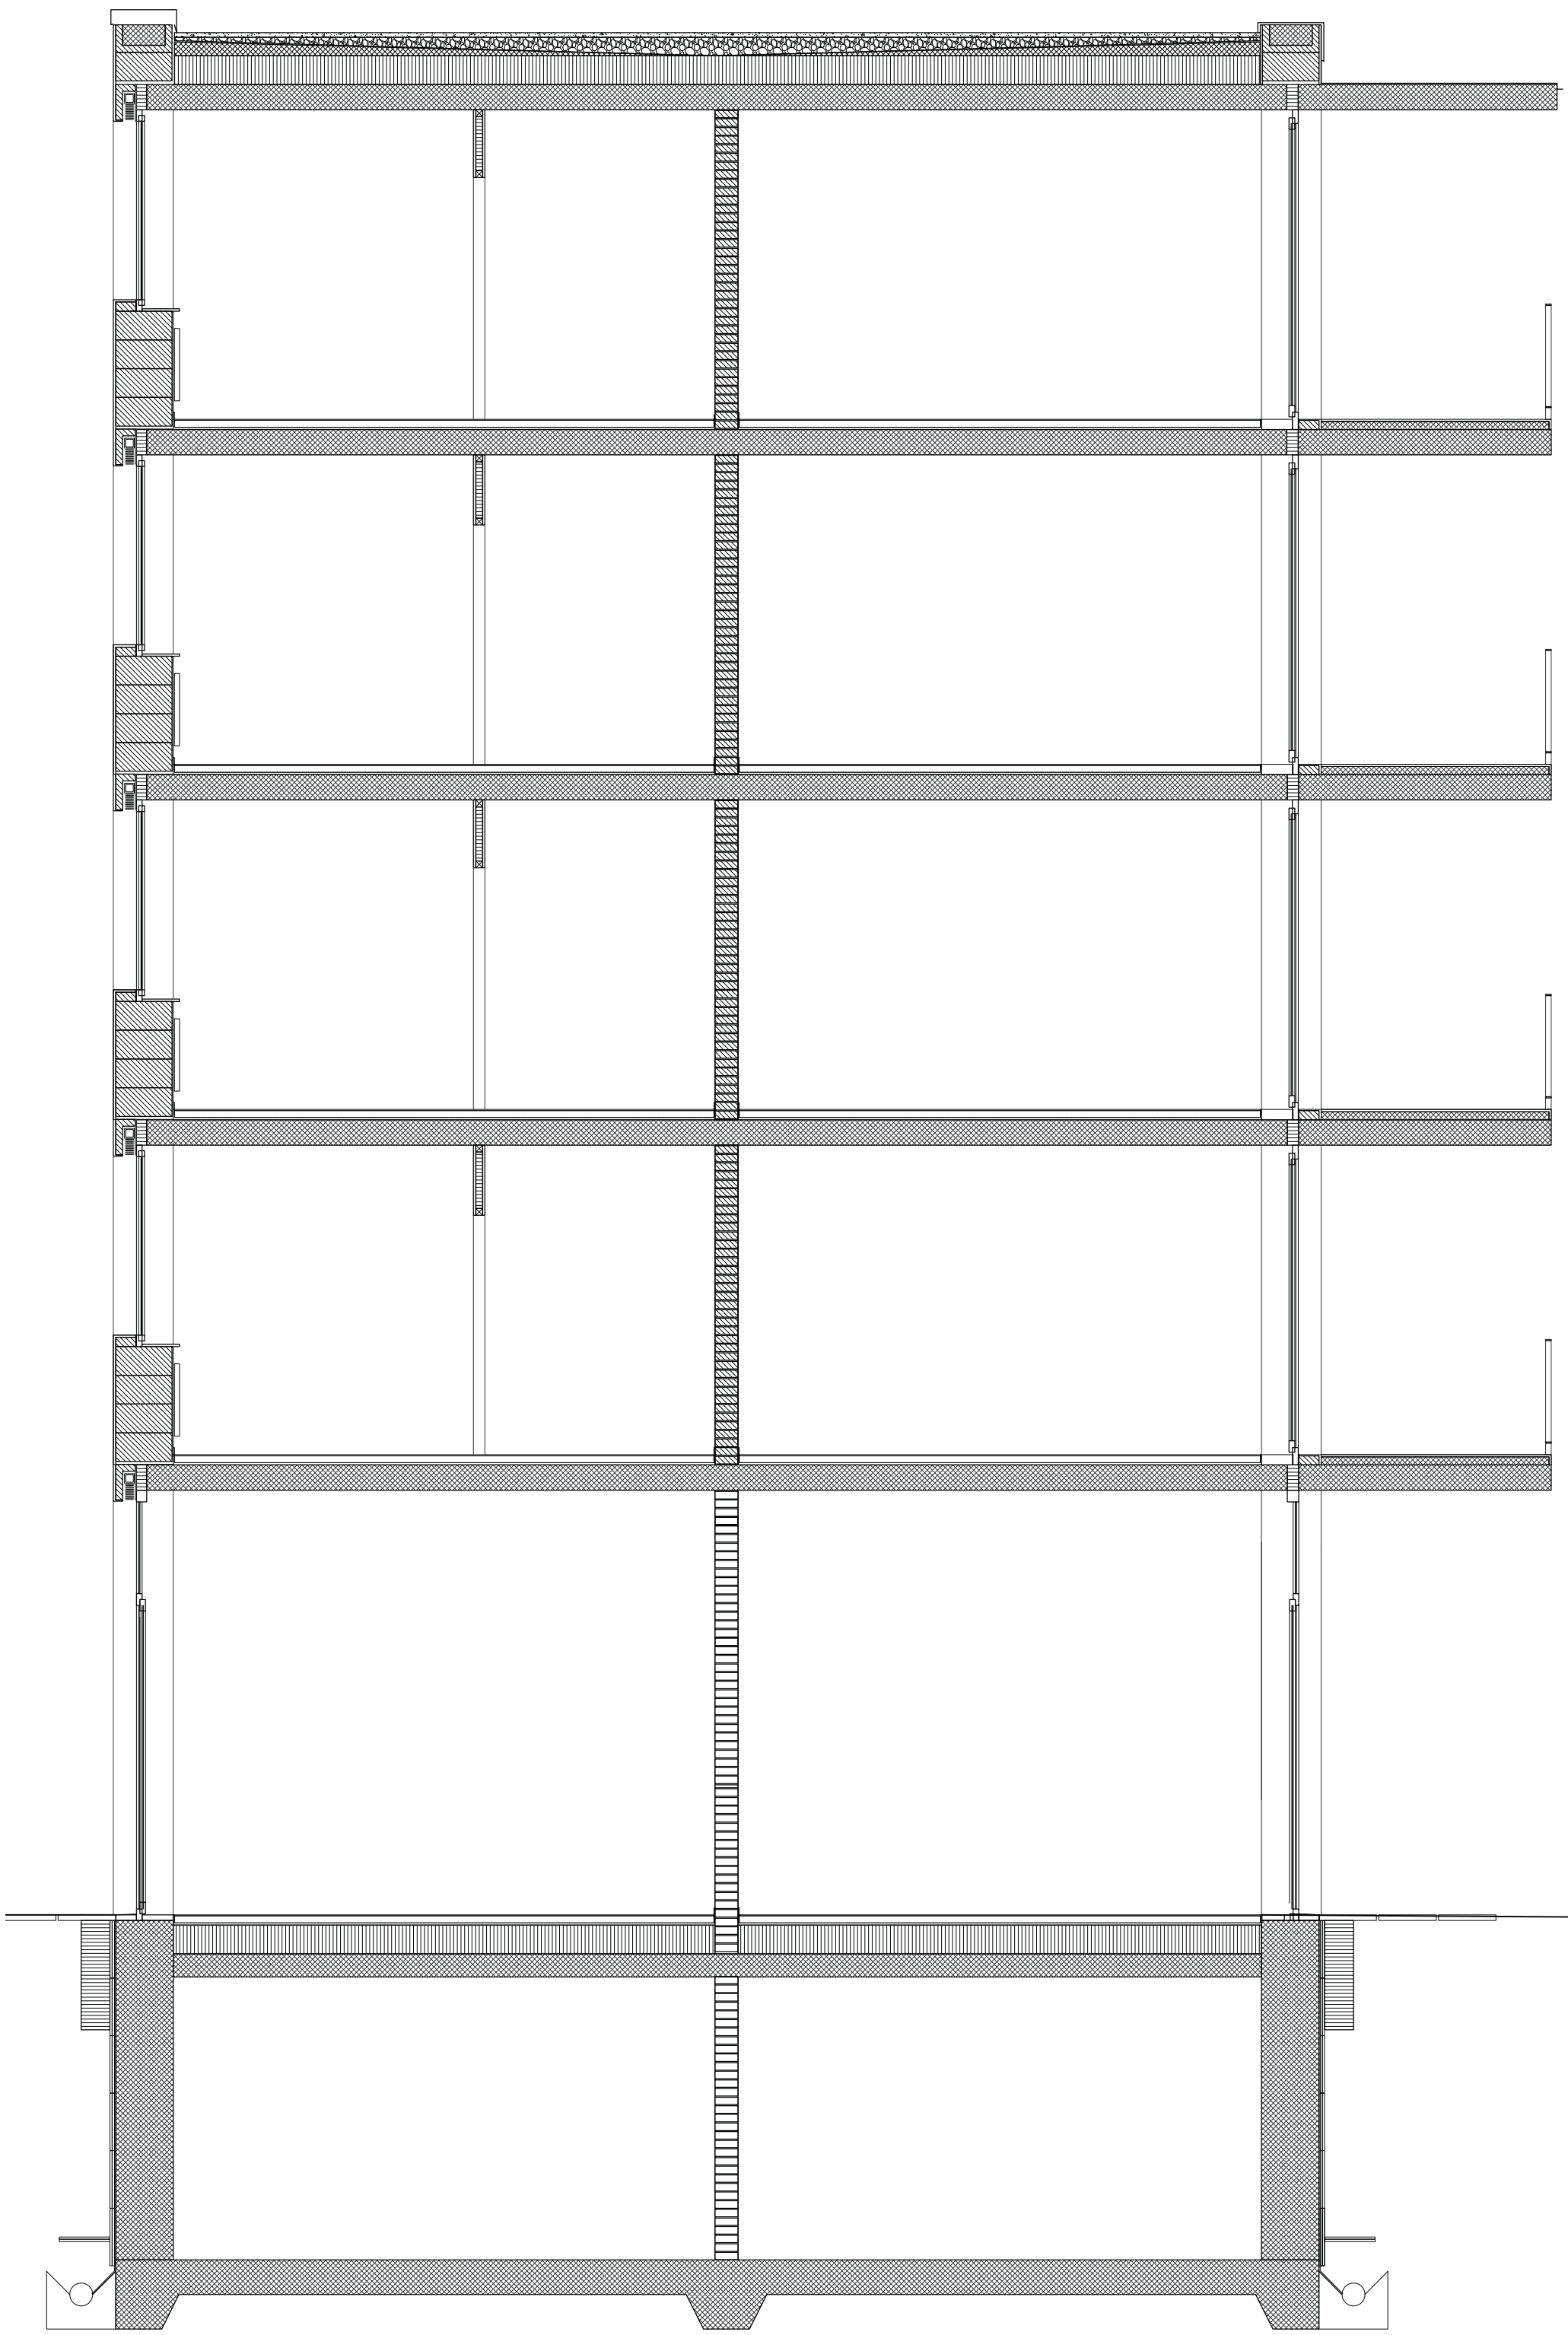


COUPE CONSTRUCTIVE 1:50

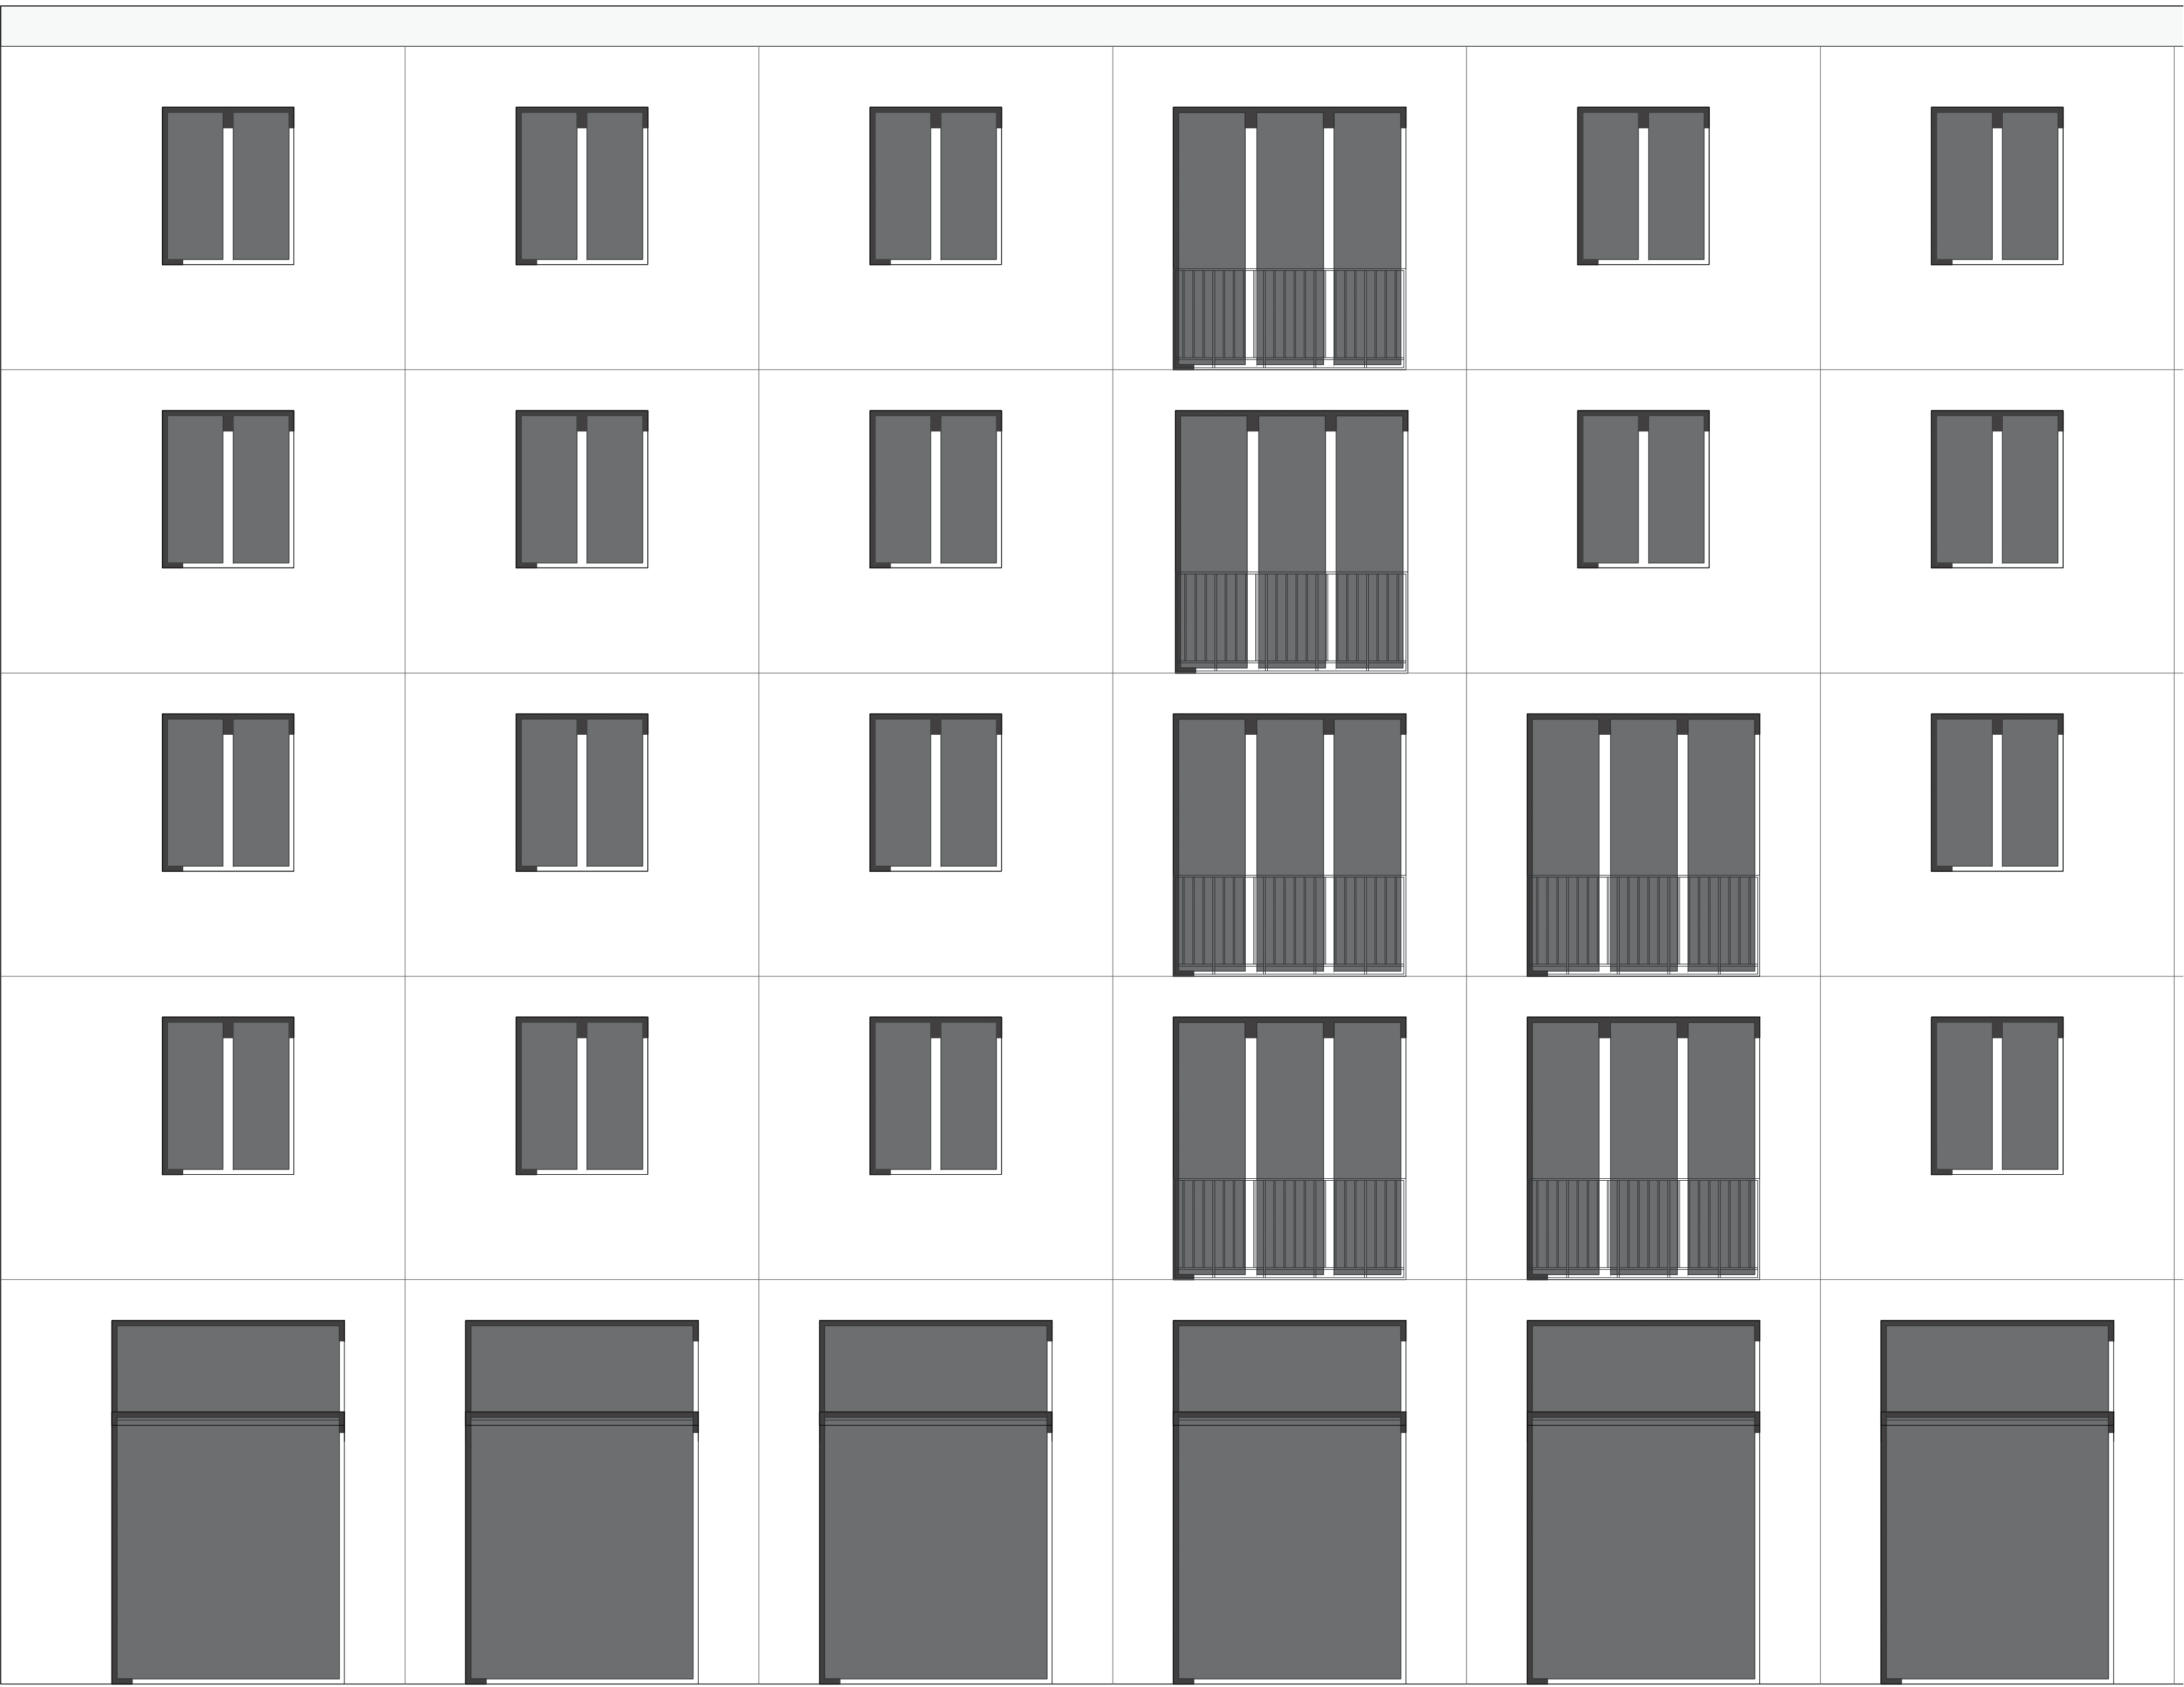

FAÇADE 1:50

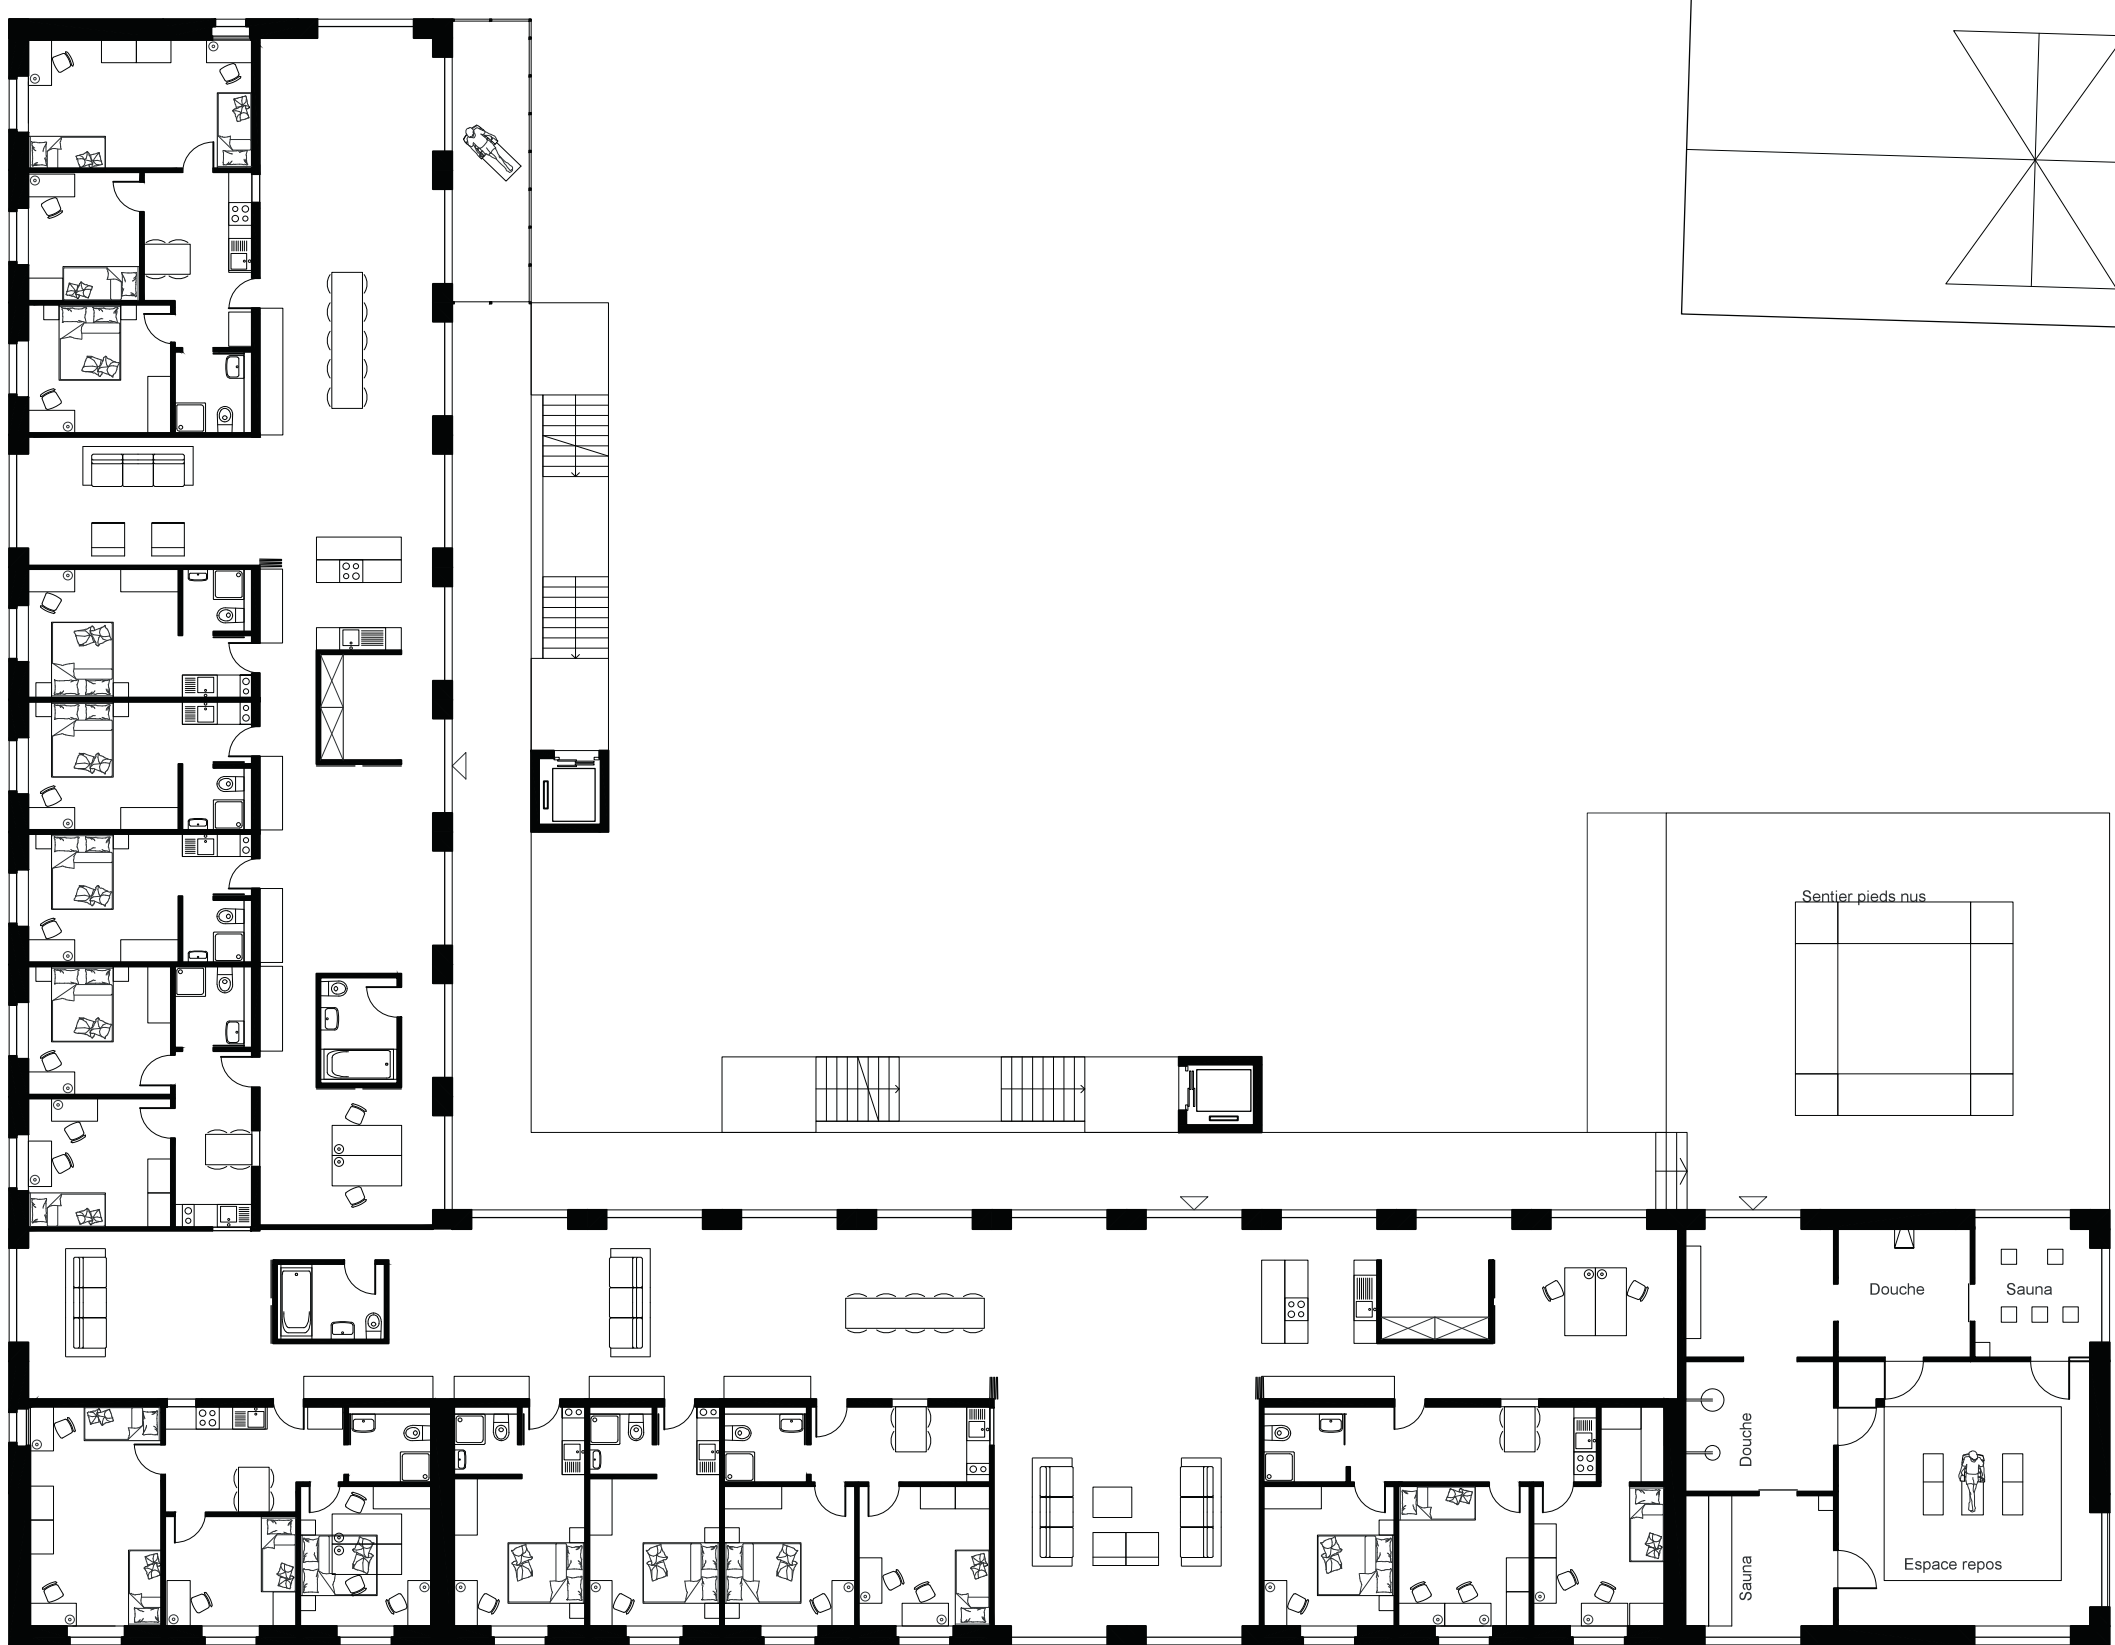

PLAN 1:200_4EME ETAGE

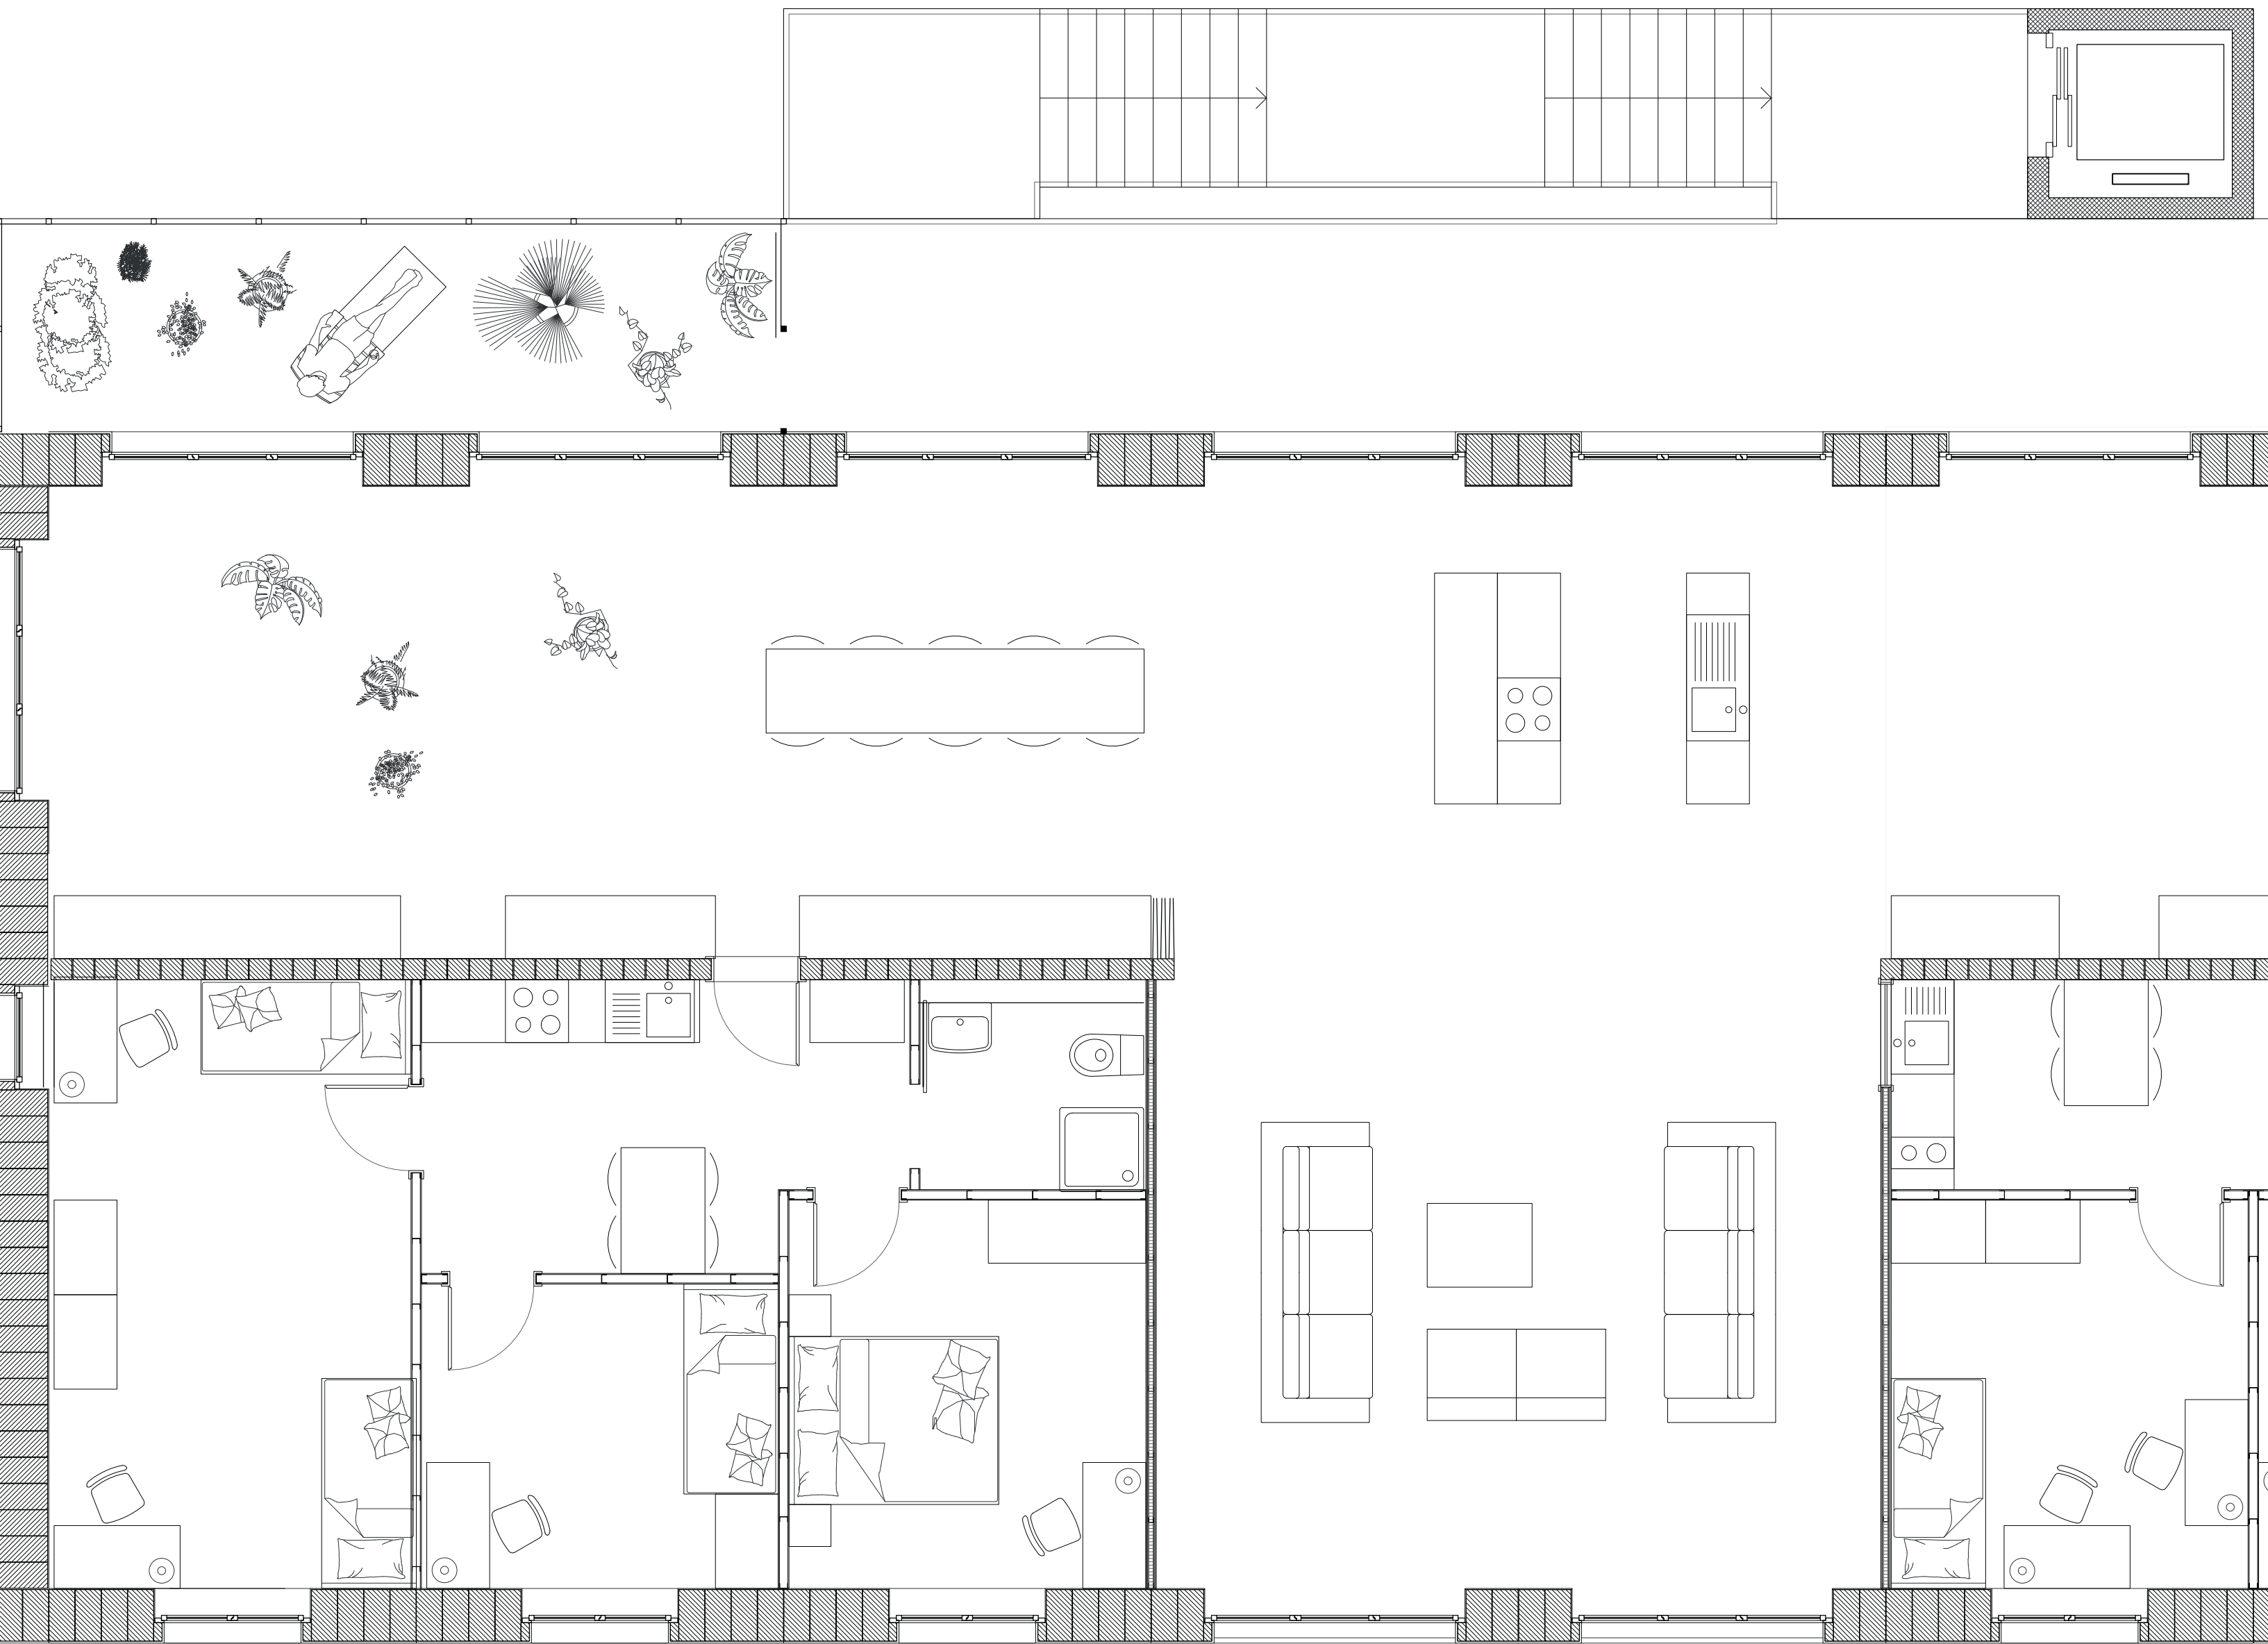

PLAN 1:50