

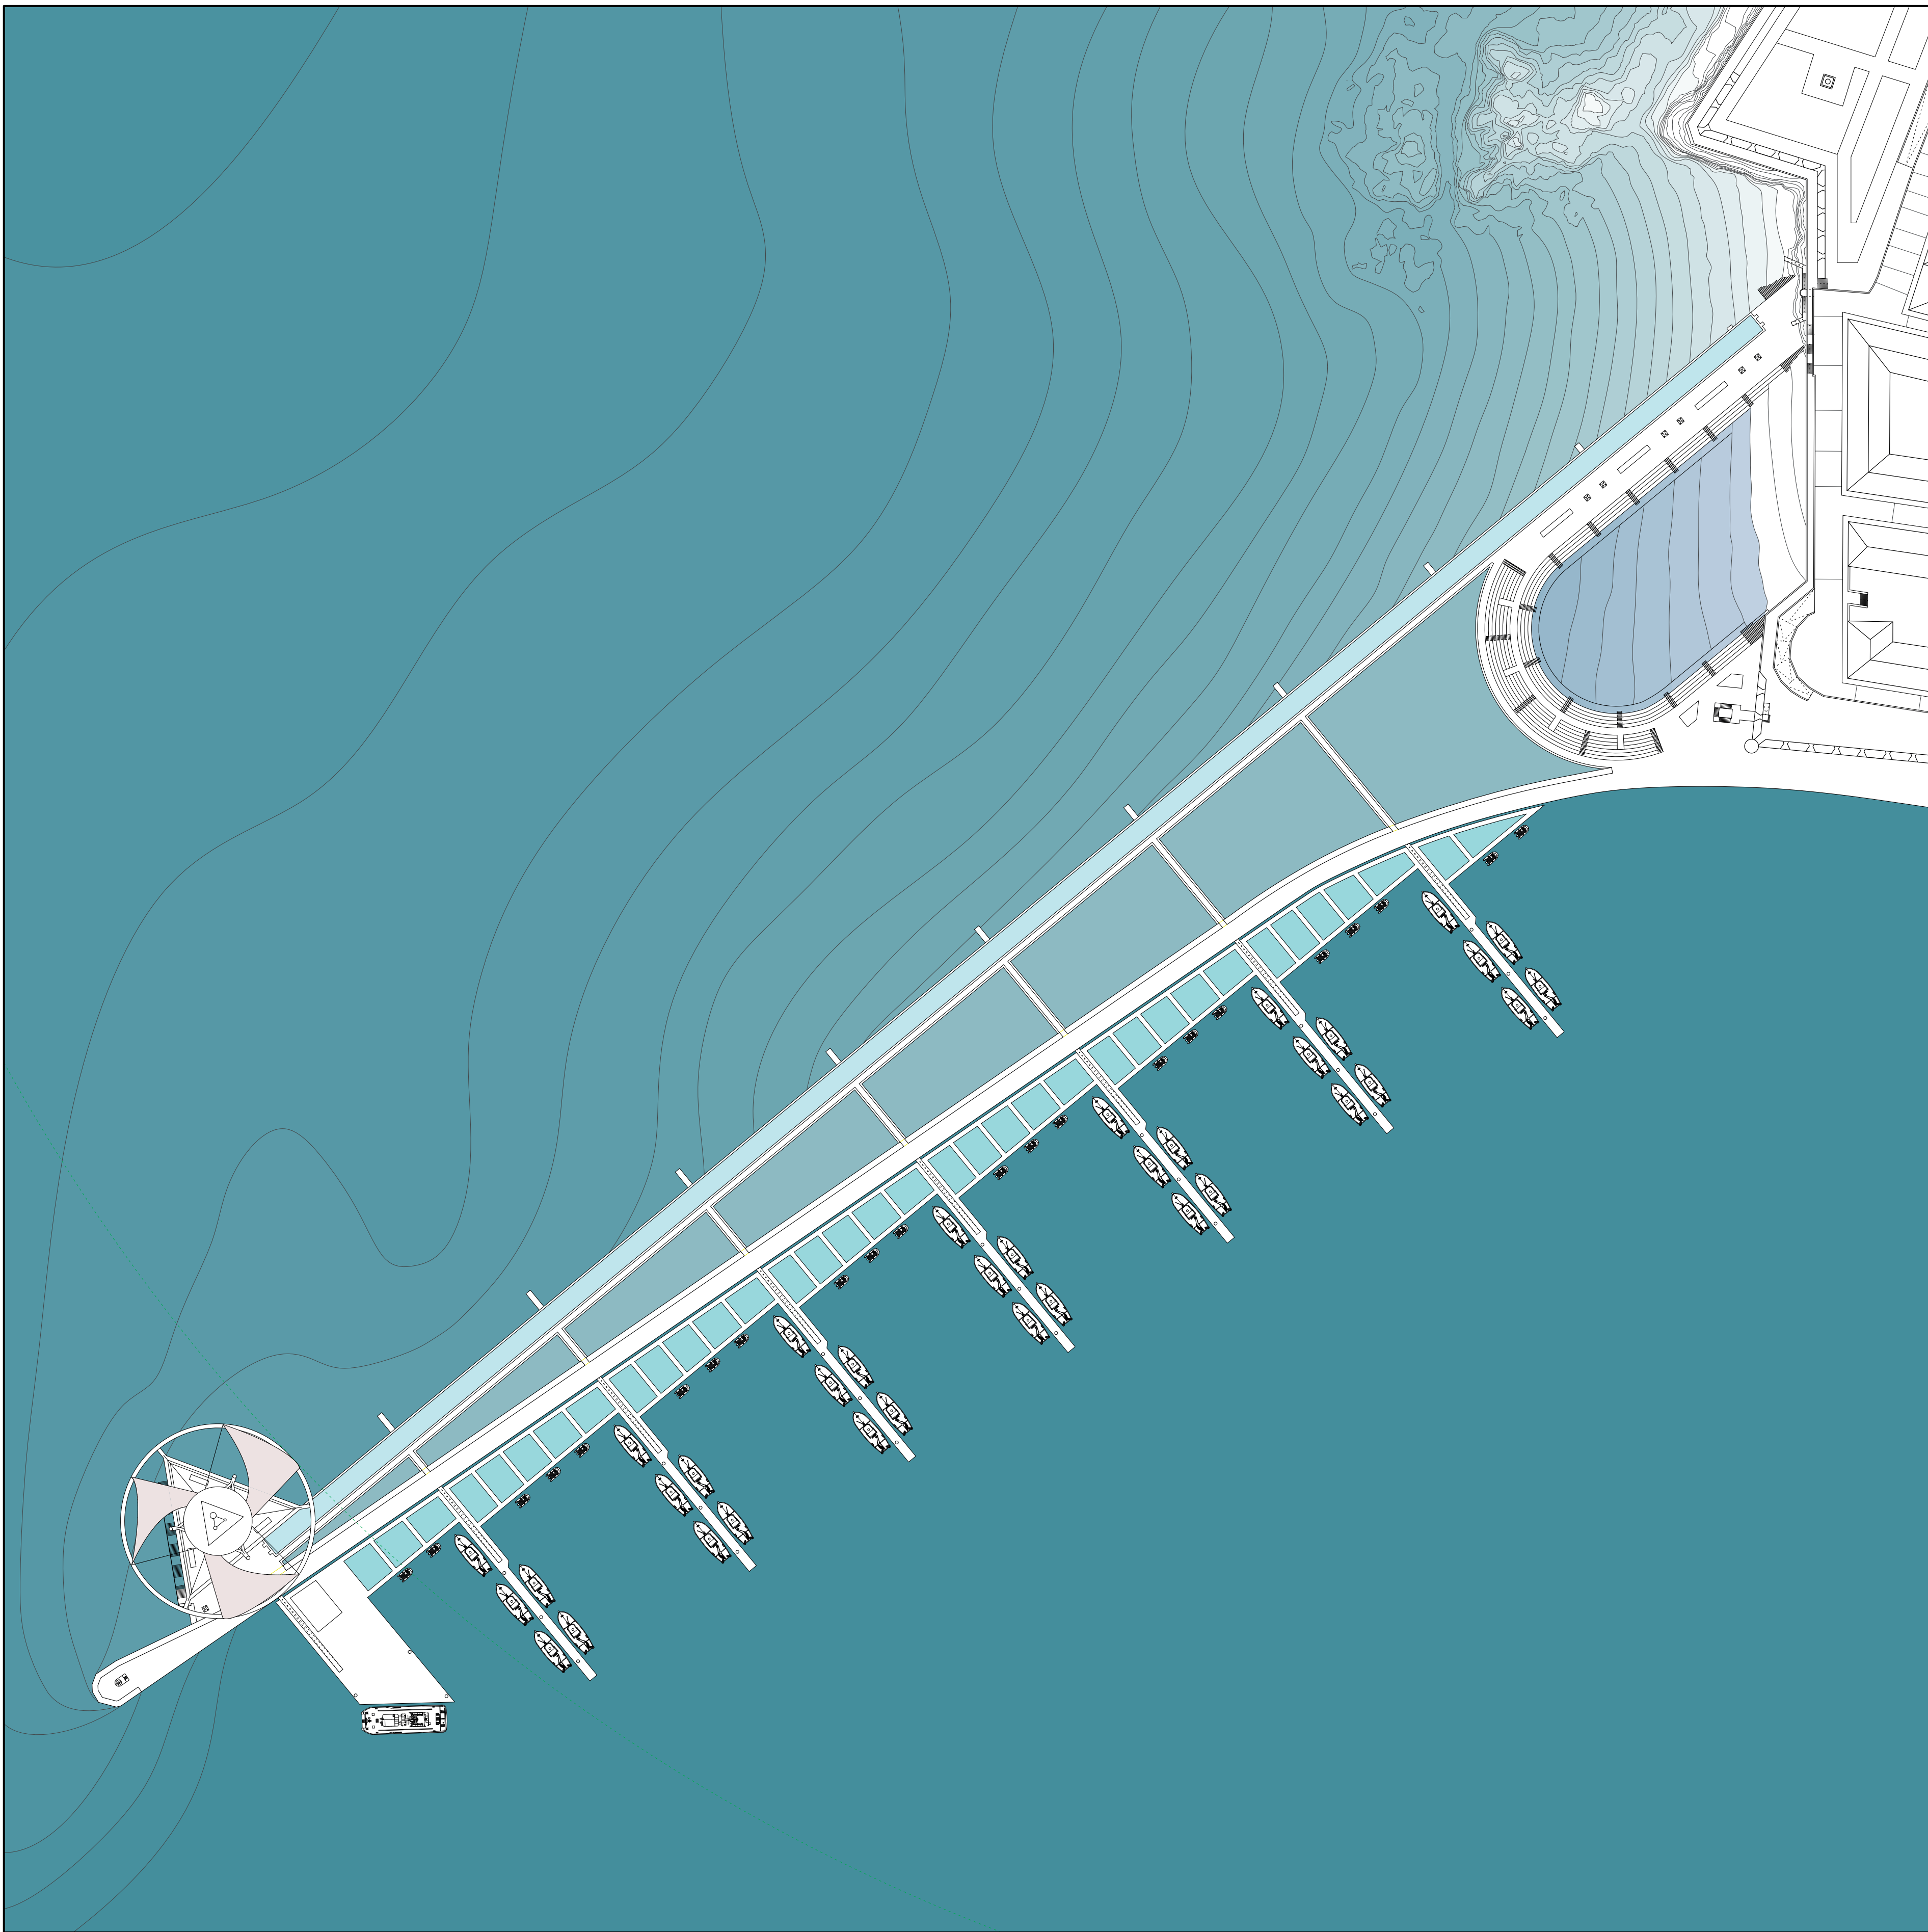


Situation projetée - Fonctions

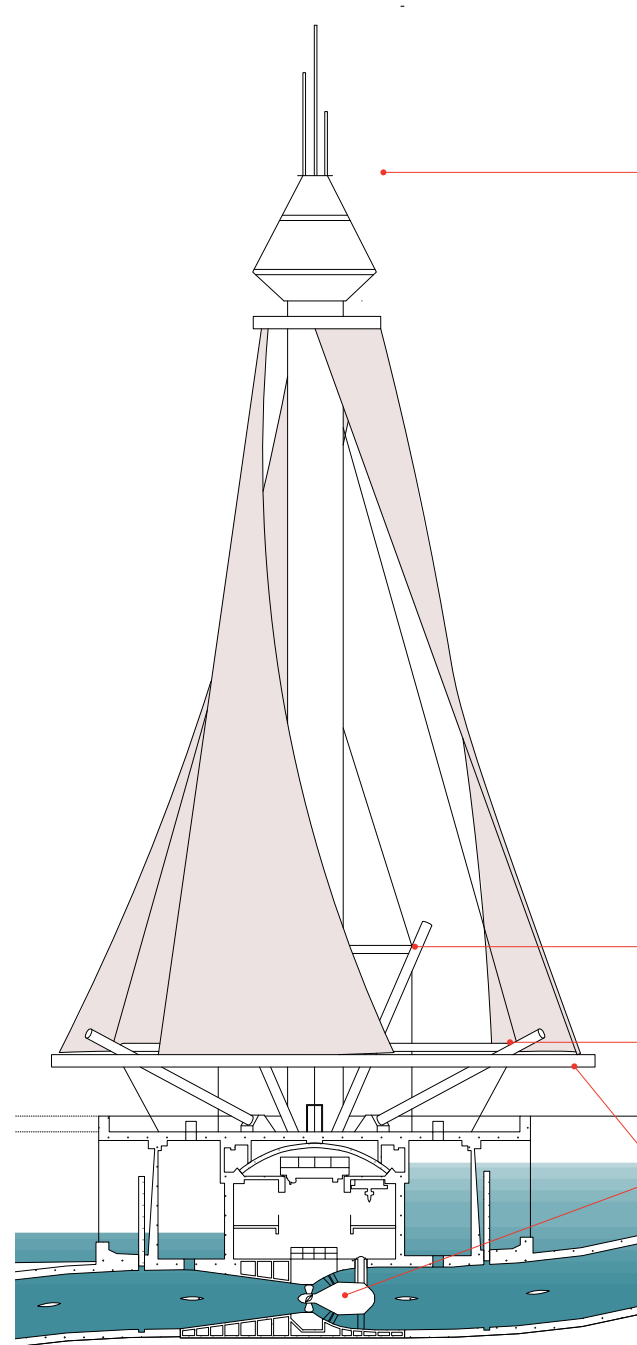

Plan B - 1/1000 ème

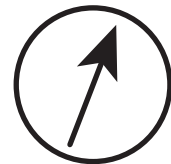

- Phare
 - Tour de contrôle des Affaires Maritimes
 - Antenne de communication VHF et radars
 - Station météo
 - Lentille de Fresnel
- Pont supérieur :
 - Vigie d'observation publique
- Pont inférieur :
 - Technique gestion des voiles et du gréement
- Usine maréolienne :
 - Eolienne de type Darrieux à pâles souples enroulables de 4 MW installée (2200 m² exposé aux vents)
 - 1 Turbine à bulbe réversible de 1 MW dans le socle
 - Bassin de rétention de 120 000 m³

- 1 bassin de 2800 m² avec gradins fixes (2000 places assises max) + 800 m² de plage accessible y compris à marée haute
- 2 lignes d'eau de 500 m
- Gradins mobiles estivaux (1000 places assises supplémentaires) intégrant 90 cabines de changes et 200 casiers
- Poste de premiers secours + toilettes hommes, femmes et PML
- 100 casiers intégrés dans les bancs publics pour les citadins malouins (sur abonnement annuel)
- Accessible depuis la poterne d'Estrées, le Bastion Saint-Philippe et le quai de Dinan
- Piscines d'eau de mer :
- Port de pêche :
 - Flotte de 30 chalutiers côtiers de 10/15 mètres (extensible)
 - 30 viviers de 120 m² sécurisés avec contrôle de température, salinité et oxygène
 - Recharge en carburant hydrogène disponible
 - Local des pêcheurs 40 m²
- Embarcadère de la Compagnie Corsaire :
- Liaisons avec Dinan, Solidor, Dinard, Cézembre, Cap Fréhel, Iles Chausey, Cancale ...
- Ponton de 450 m²
- Bureau/billetterie 40 m²
- Amarage possible jusqu'à trois bateaux à la fois

Coupe B - 1/2000 ème

