


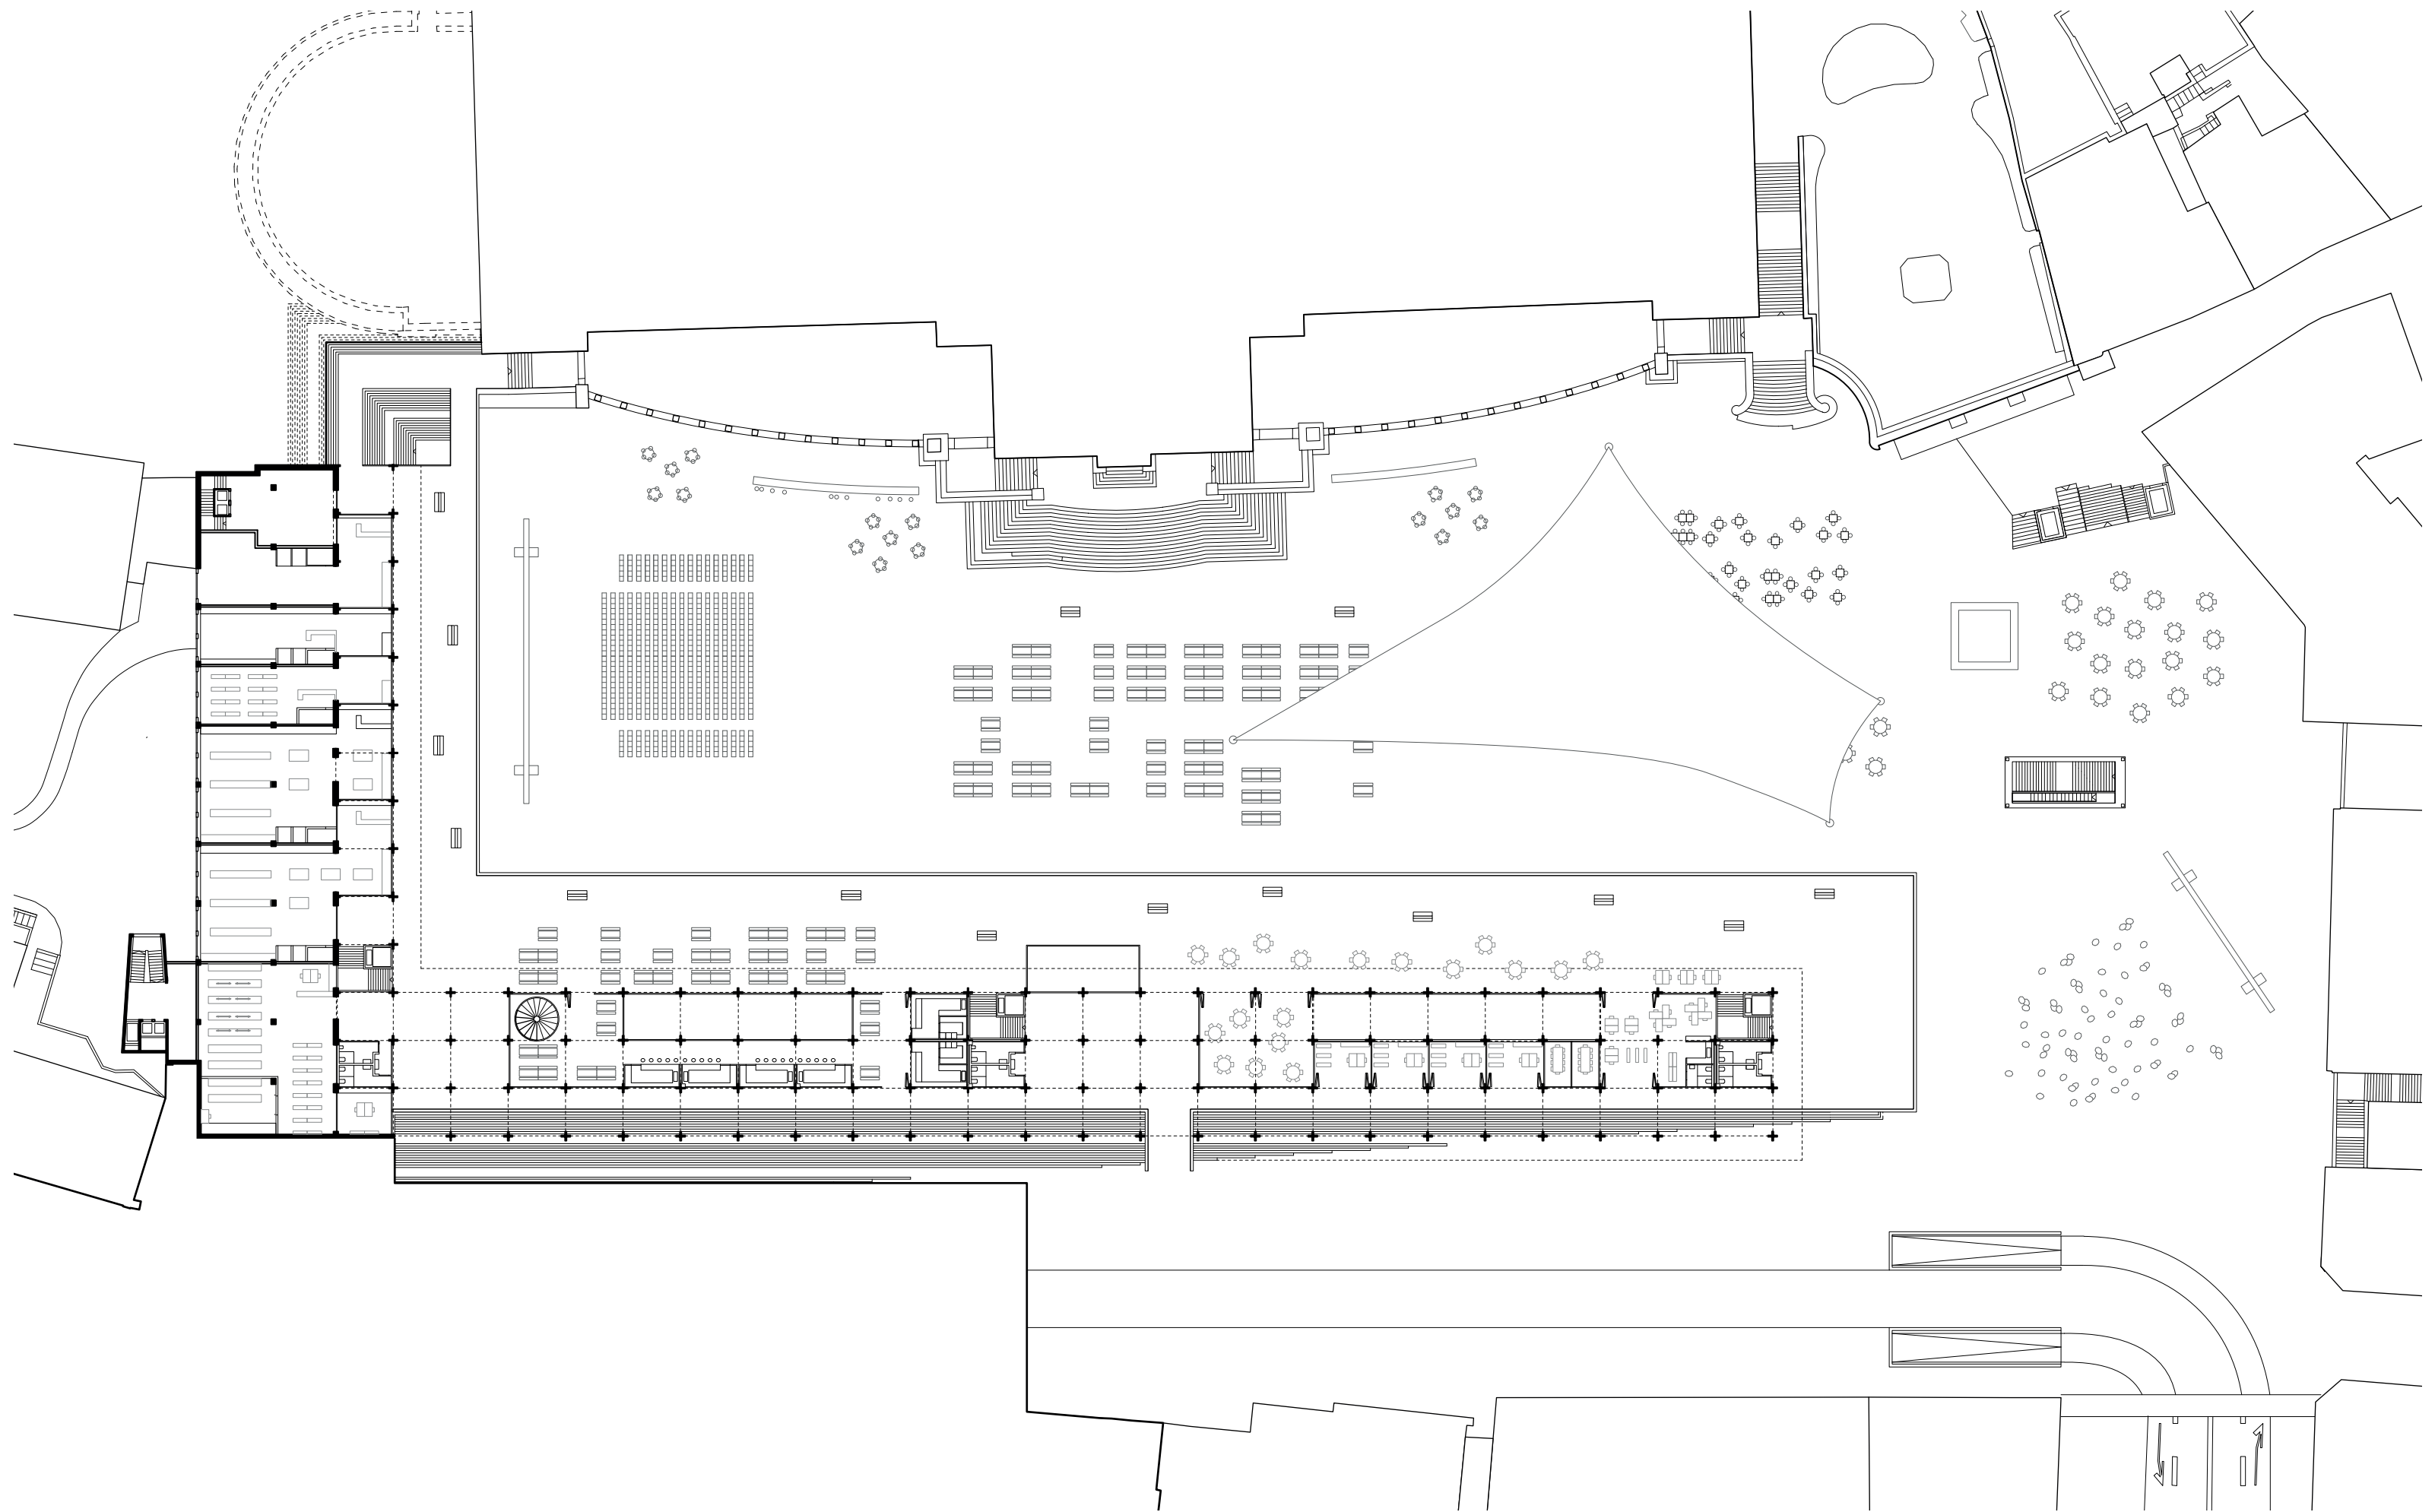

*Plan niveau balcon*

0 5 20 m