


Extension du quartier du Vallon par un ensemble de logements et d'équipements collectifs

Projet de Master  
Juliette Jancu | Deniz Leblebici

Groupe de suivi  
Luca Orтели | Vincent Kaufmann | Dan Bolomey




Plan de situation 0 10 20 30m

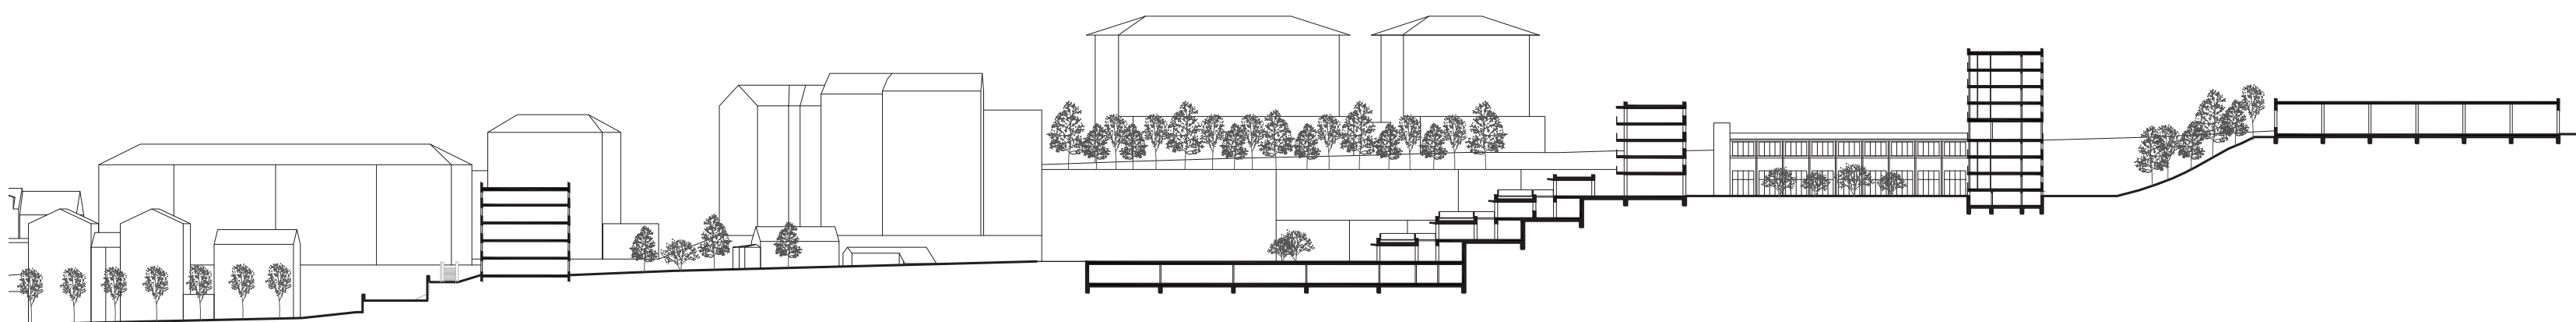


Coupe de quartier 0 10 20 30m




Façade du bâtiment Sud

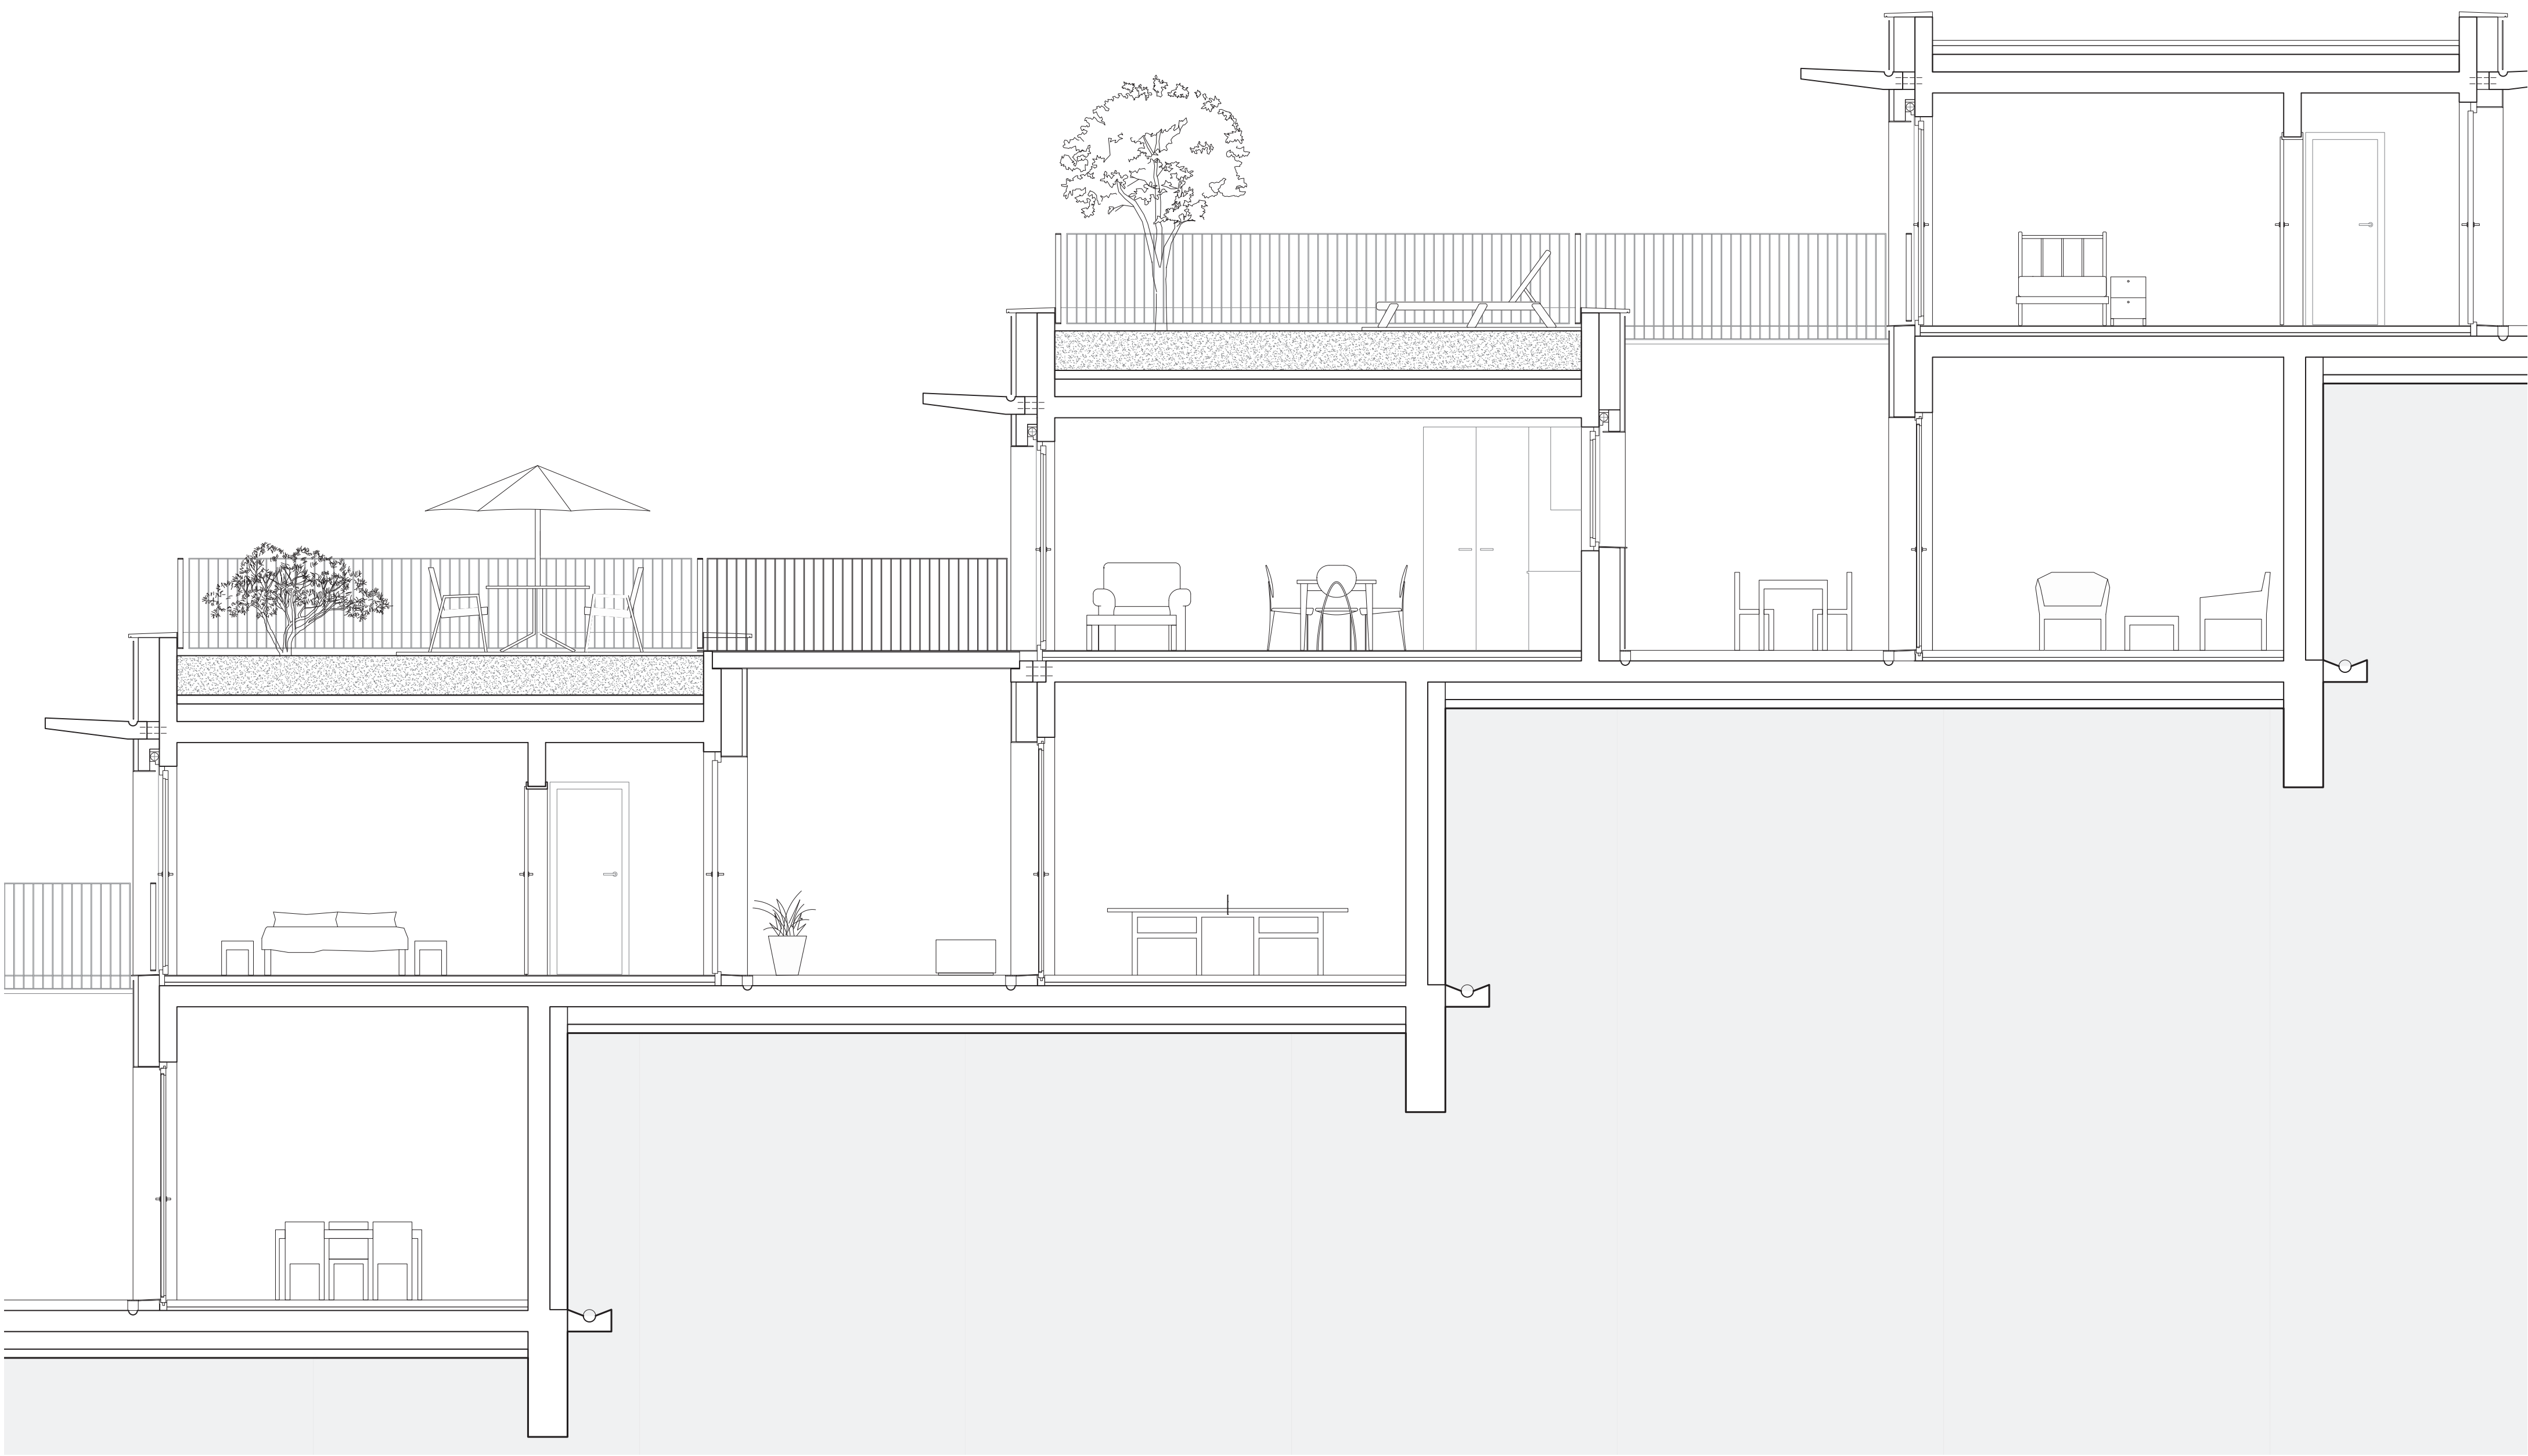

Coupe 1:50

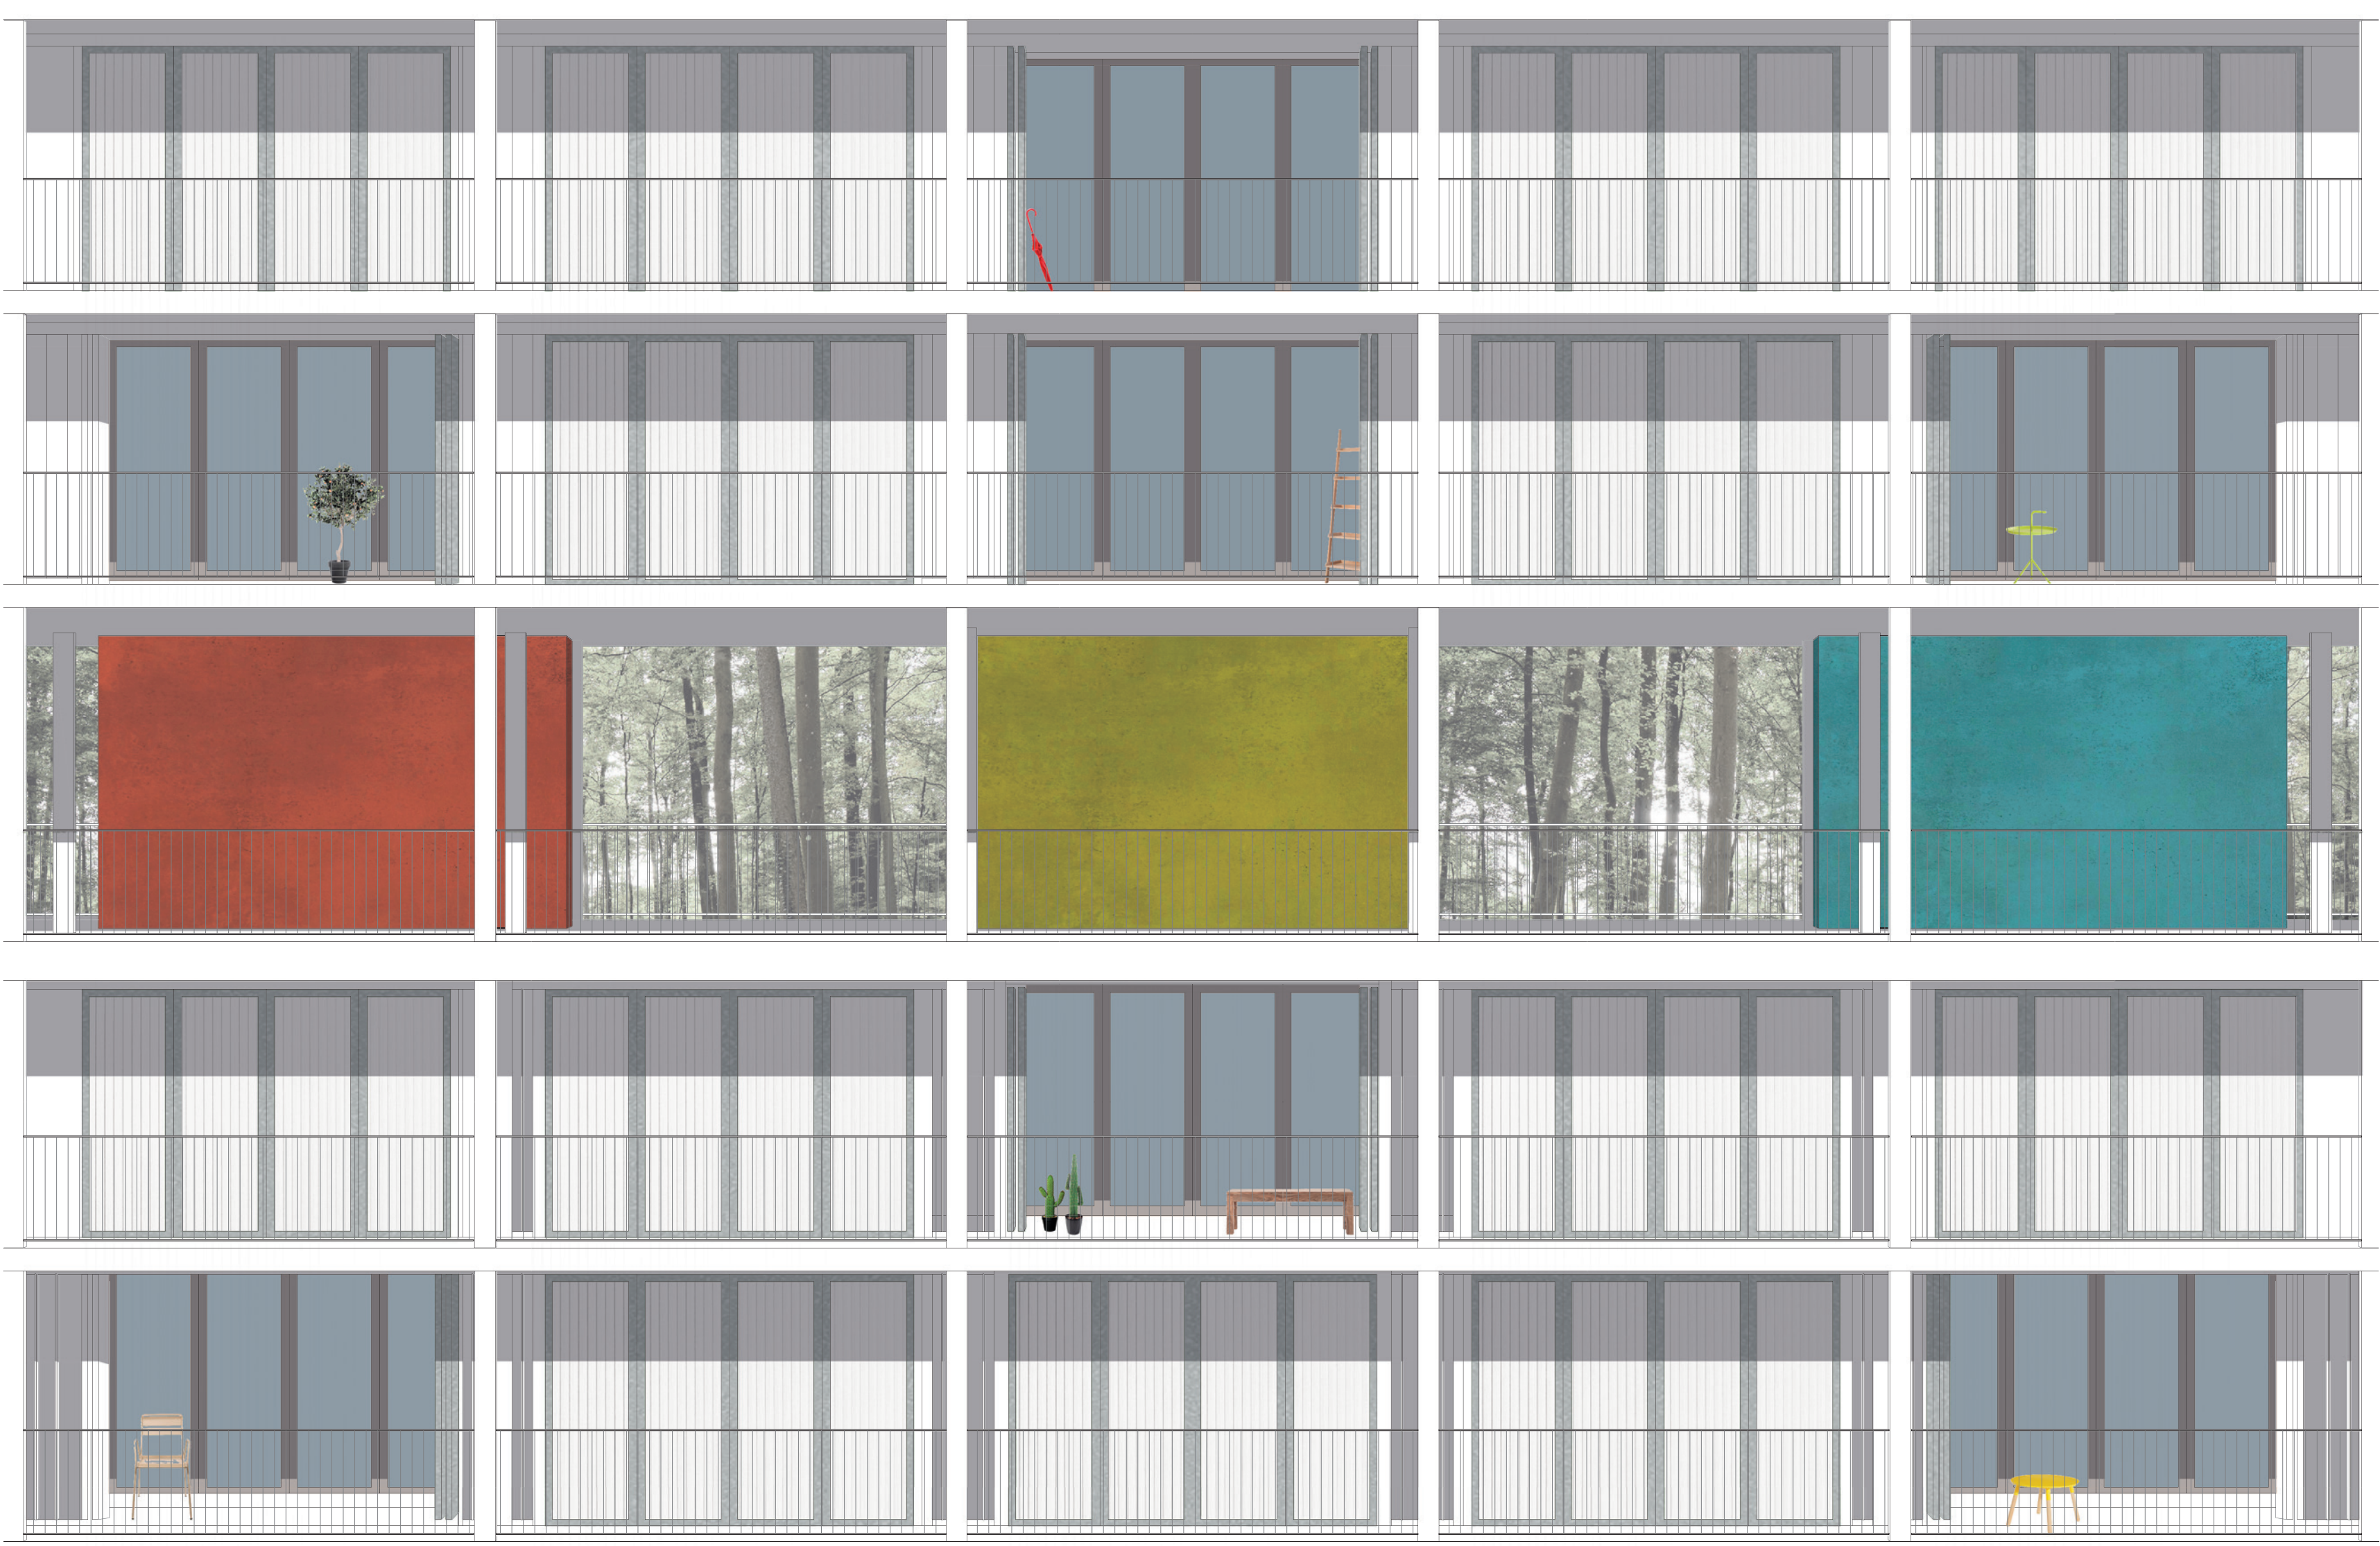

Façade du bâtiment Nord

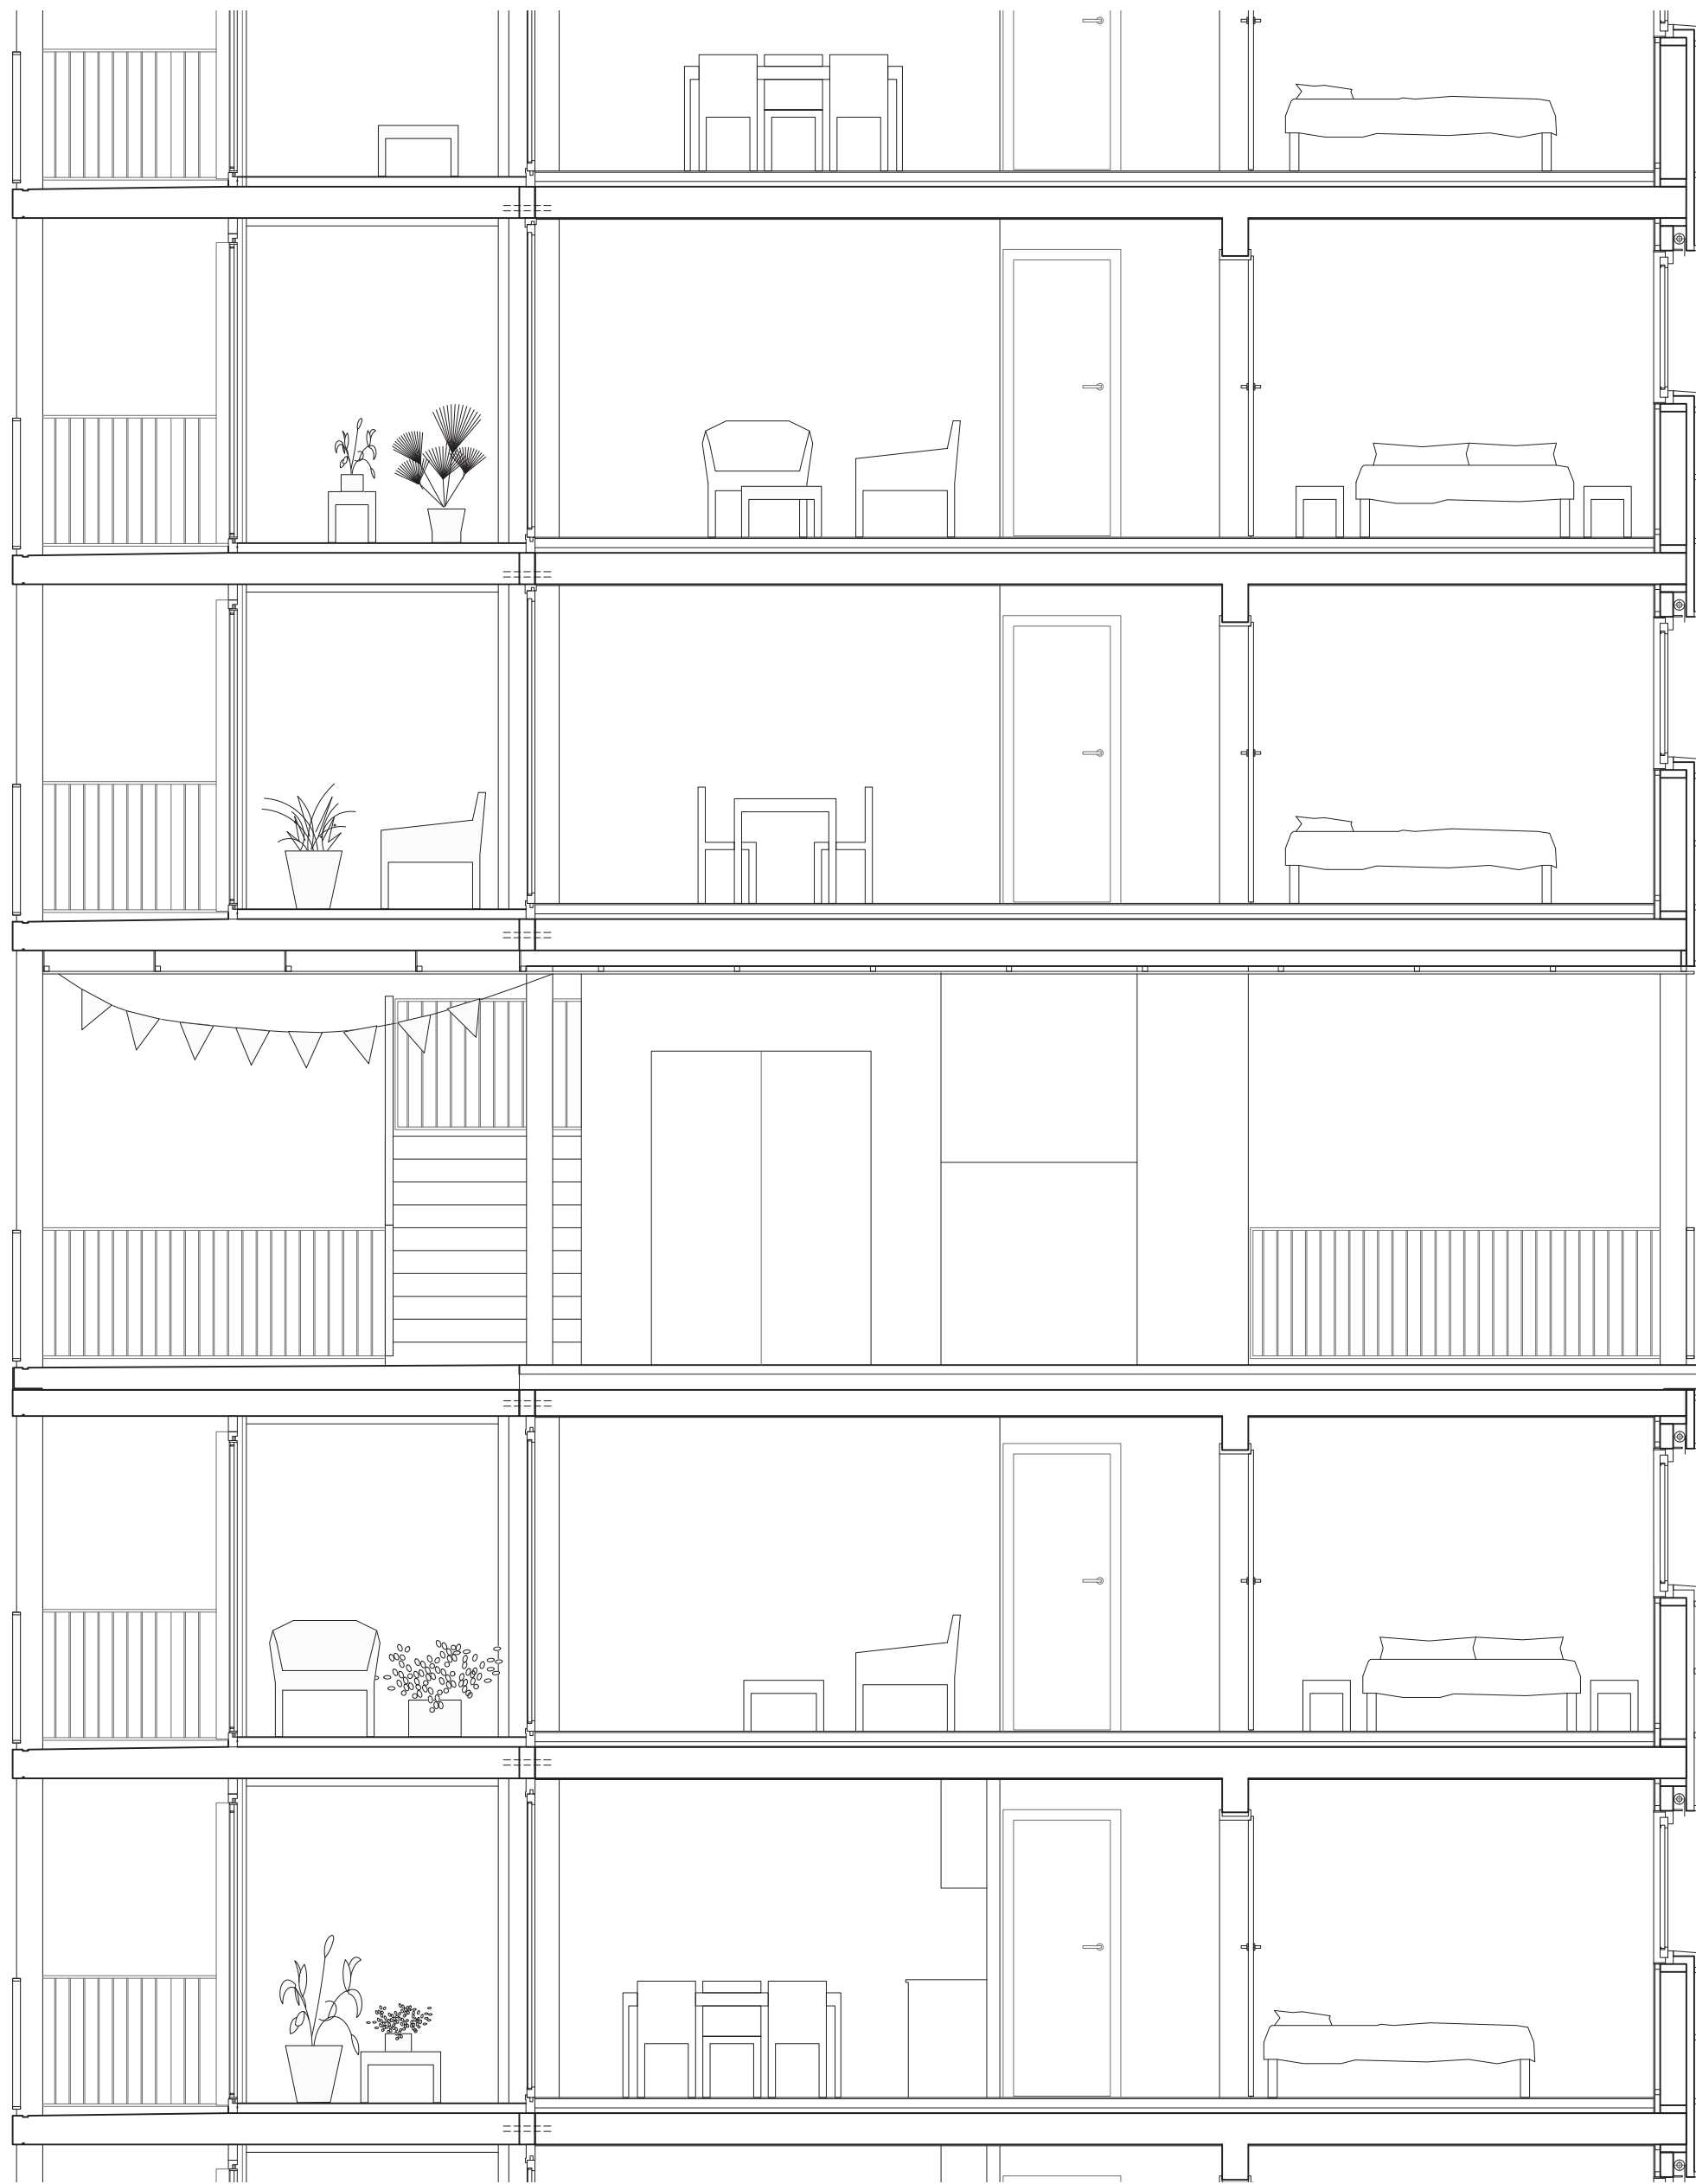

Coupe 1:50




Ruelle intérieure



Plan de logement dans le bâtiment Sud 1:50 0 2 4 6m



Jardin d'hiver

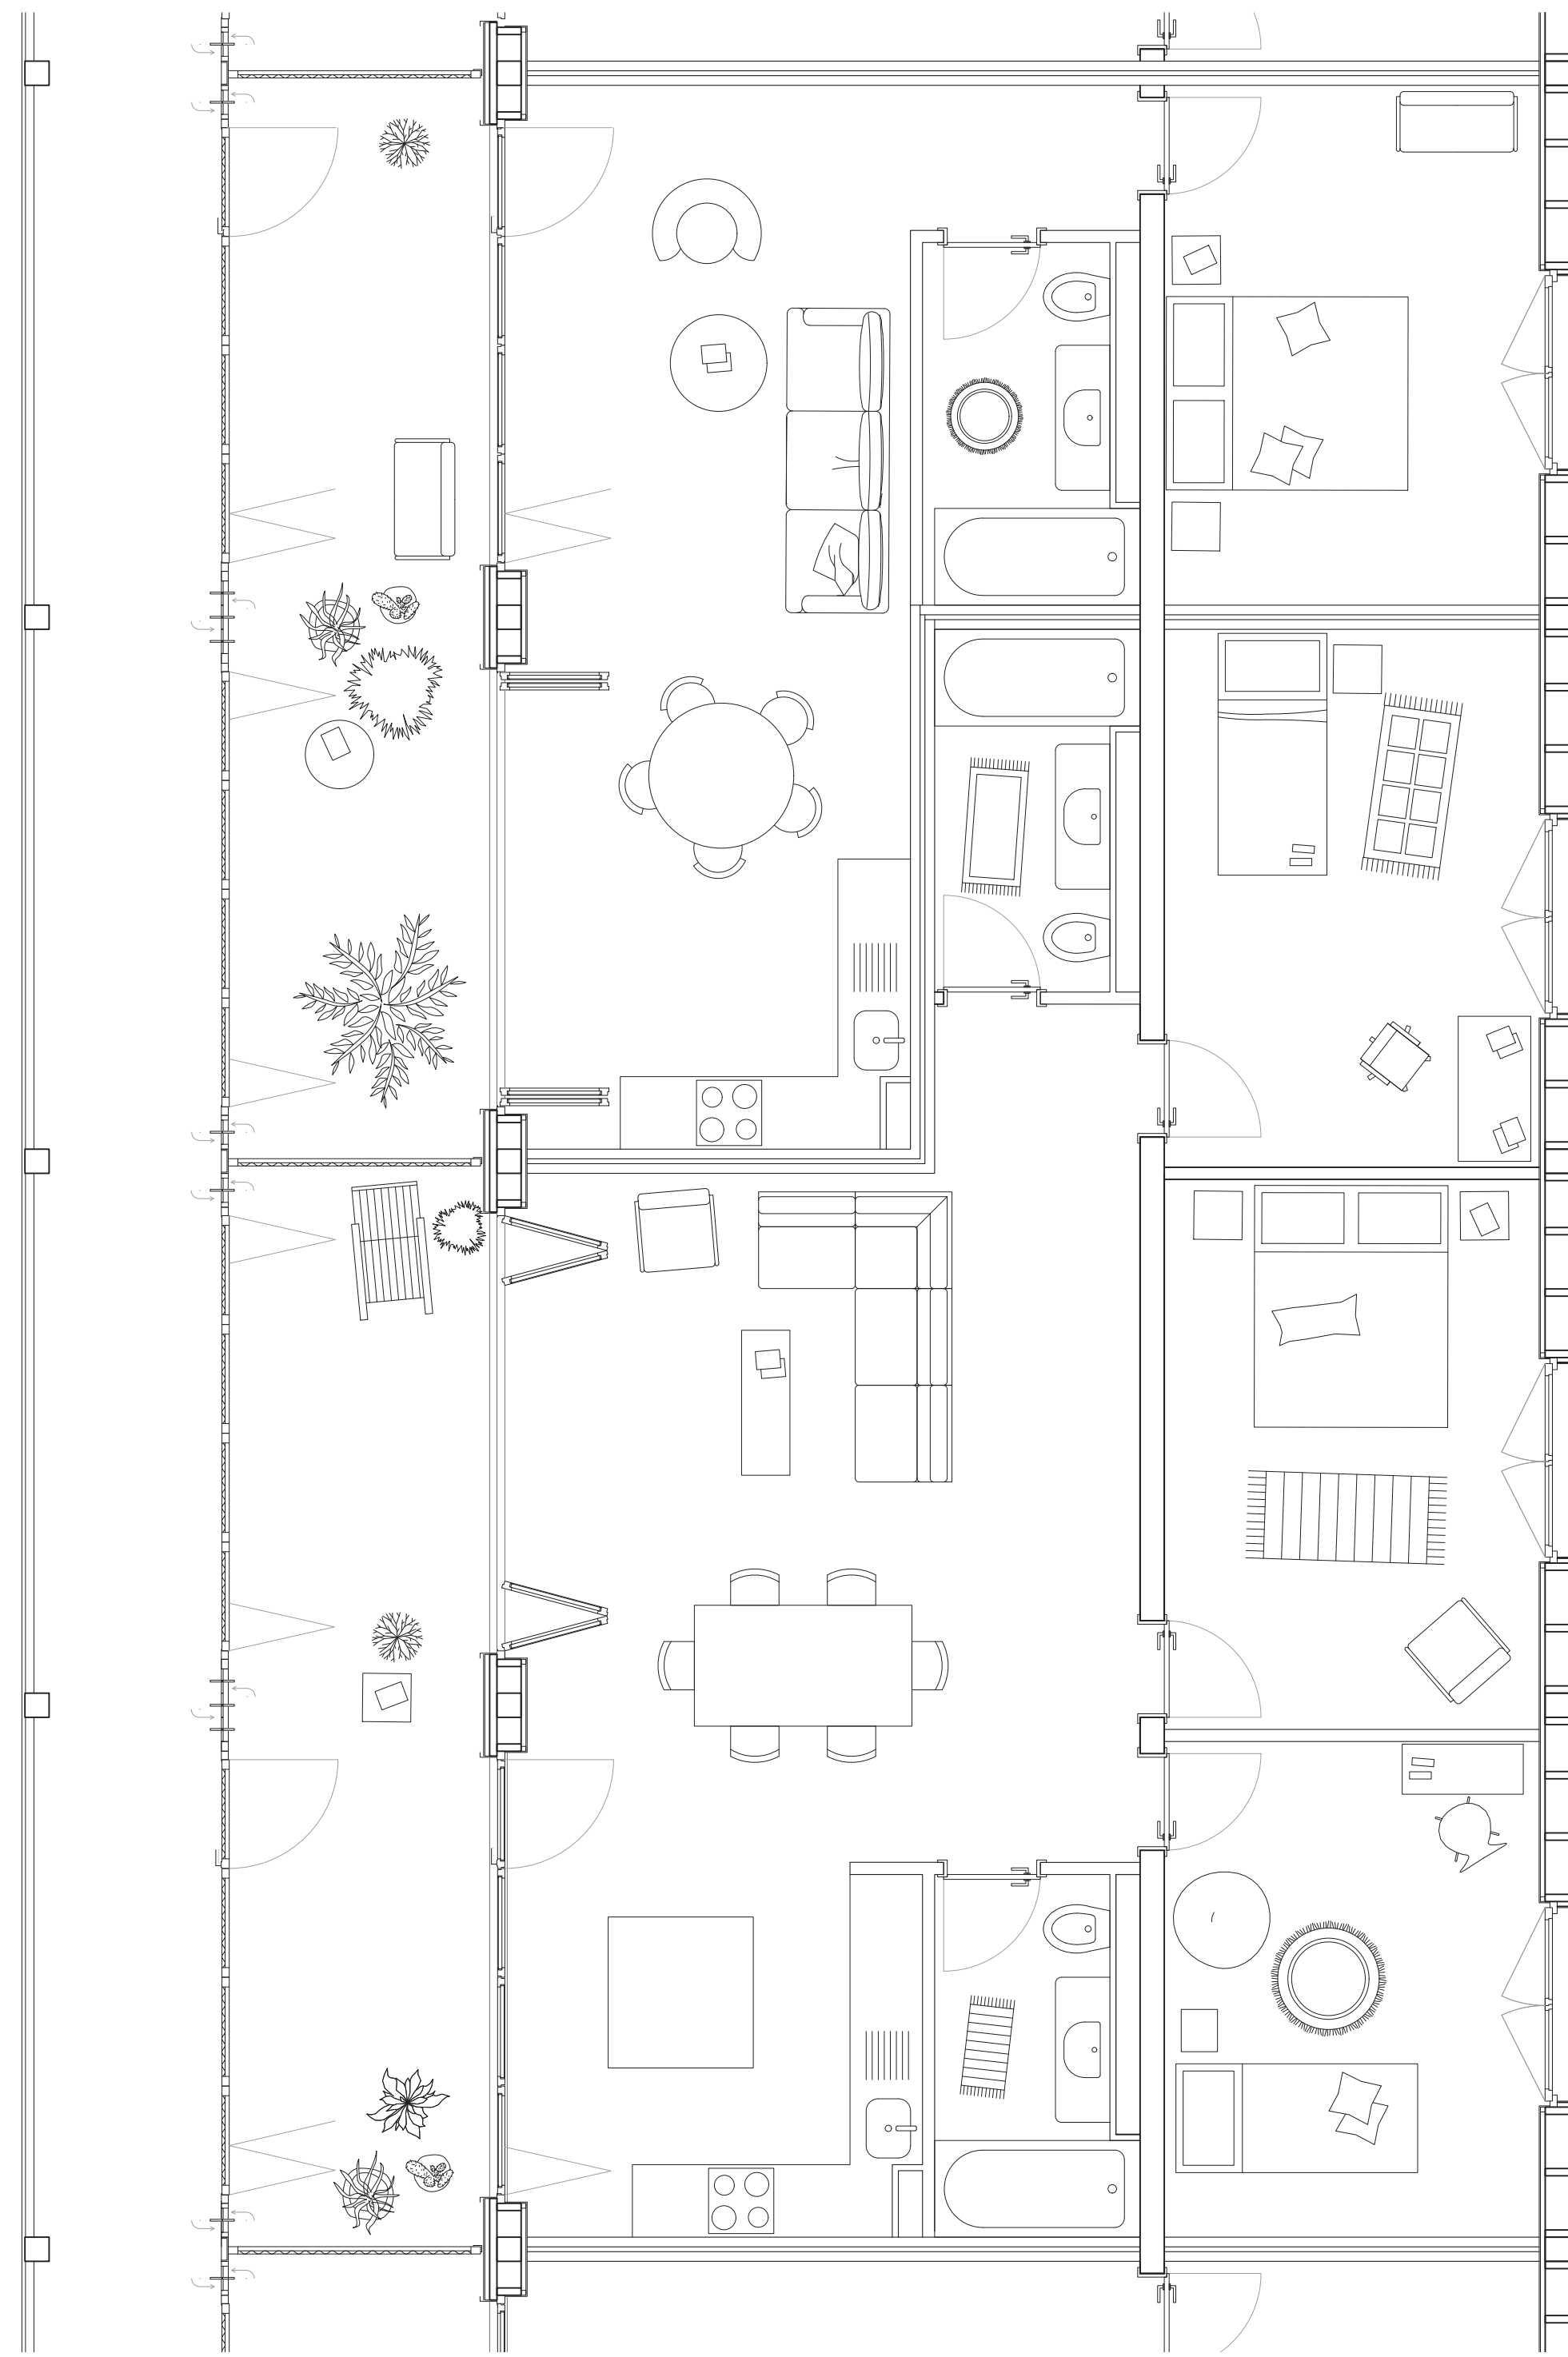

Plan de logement dans le bâtiment Nord 1:50 0 2 4 6m