


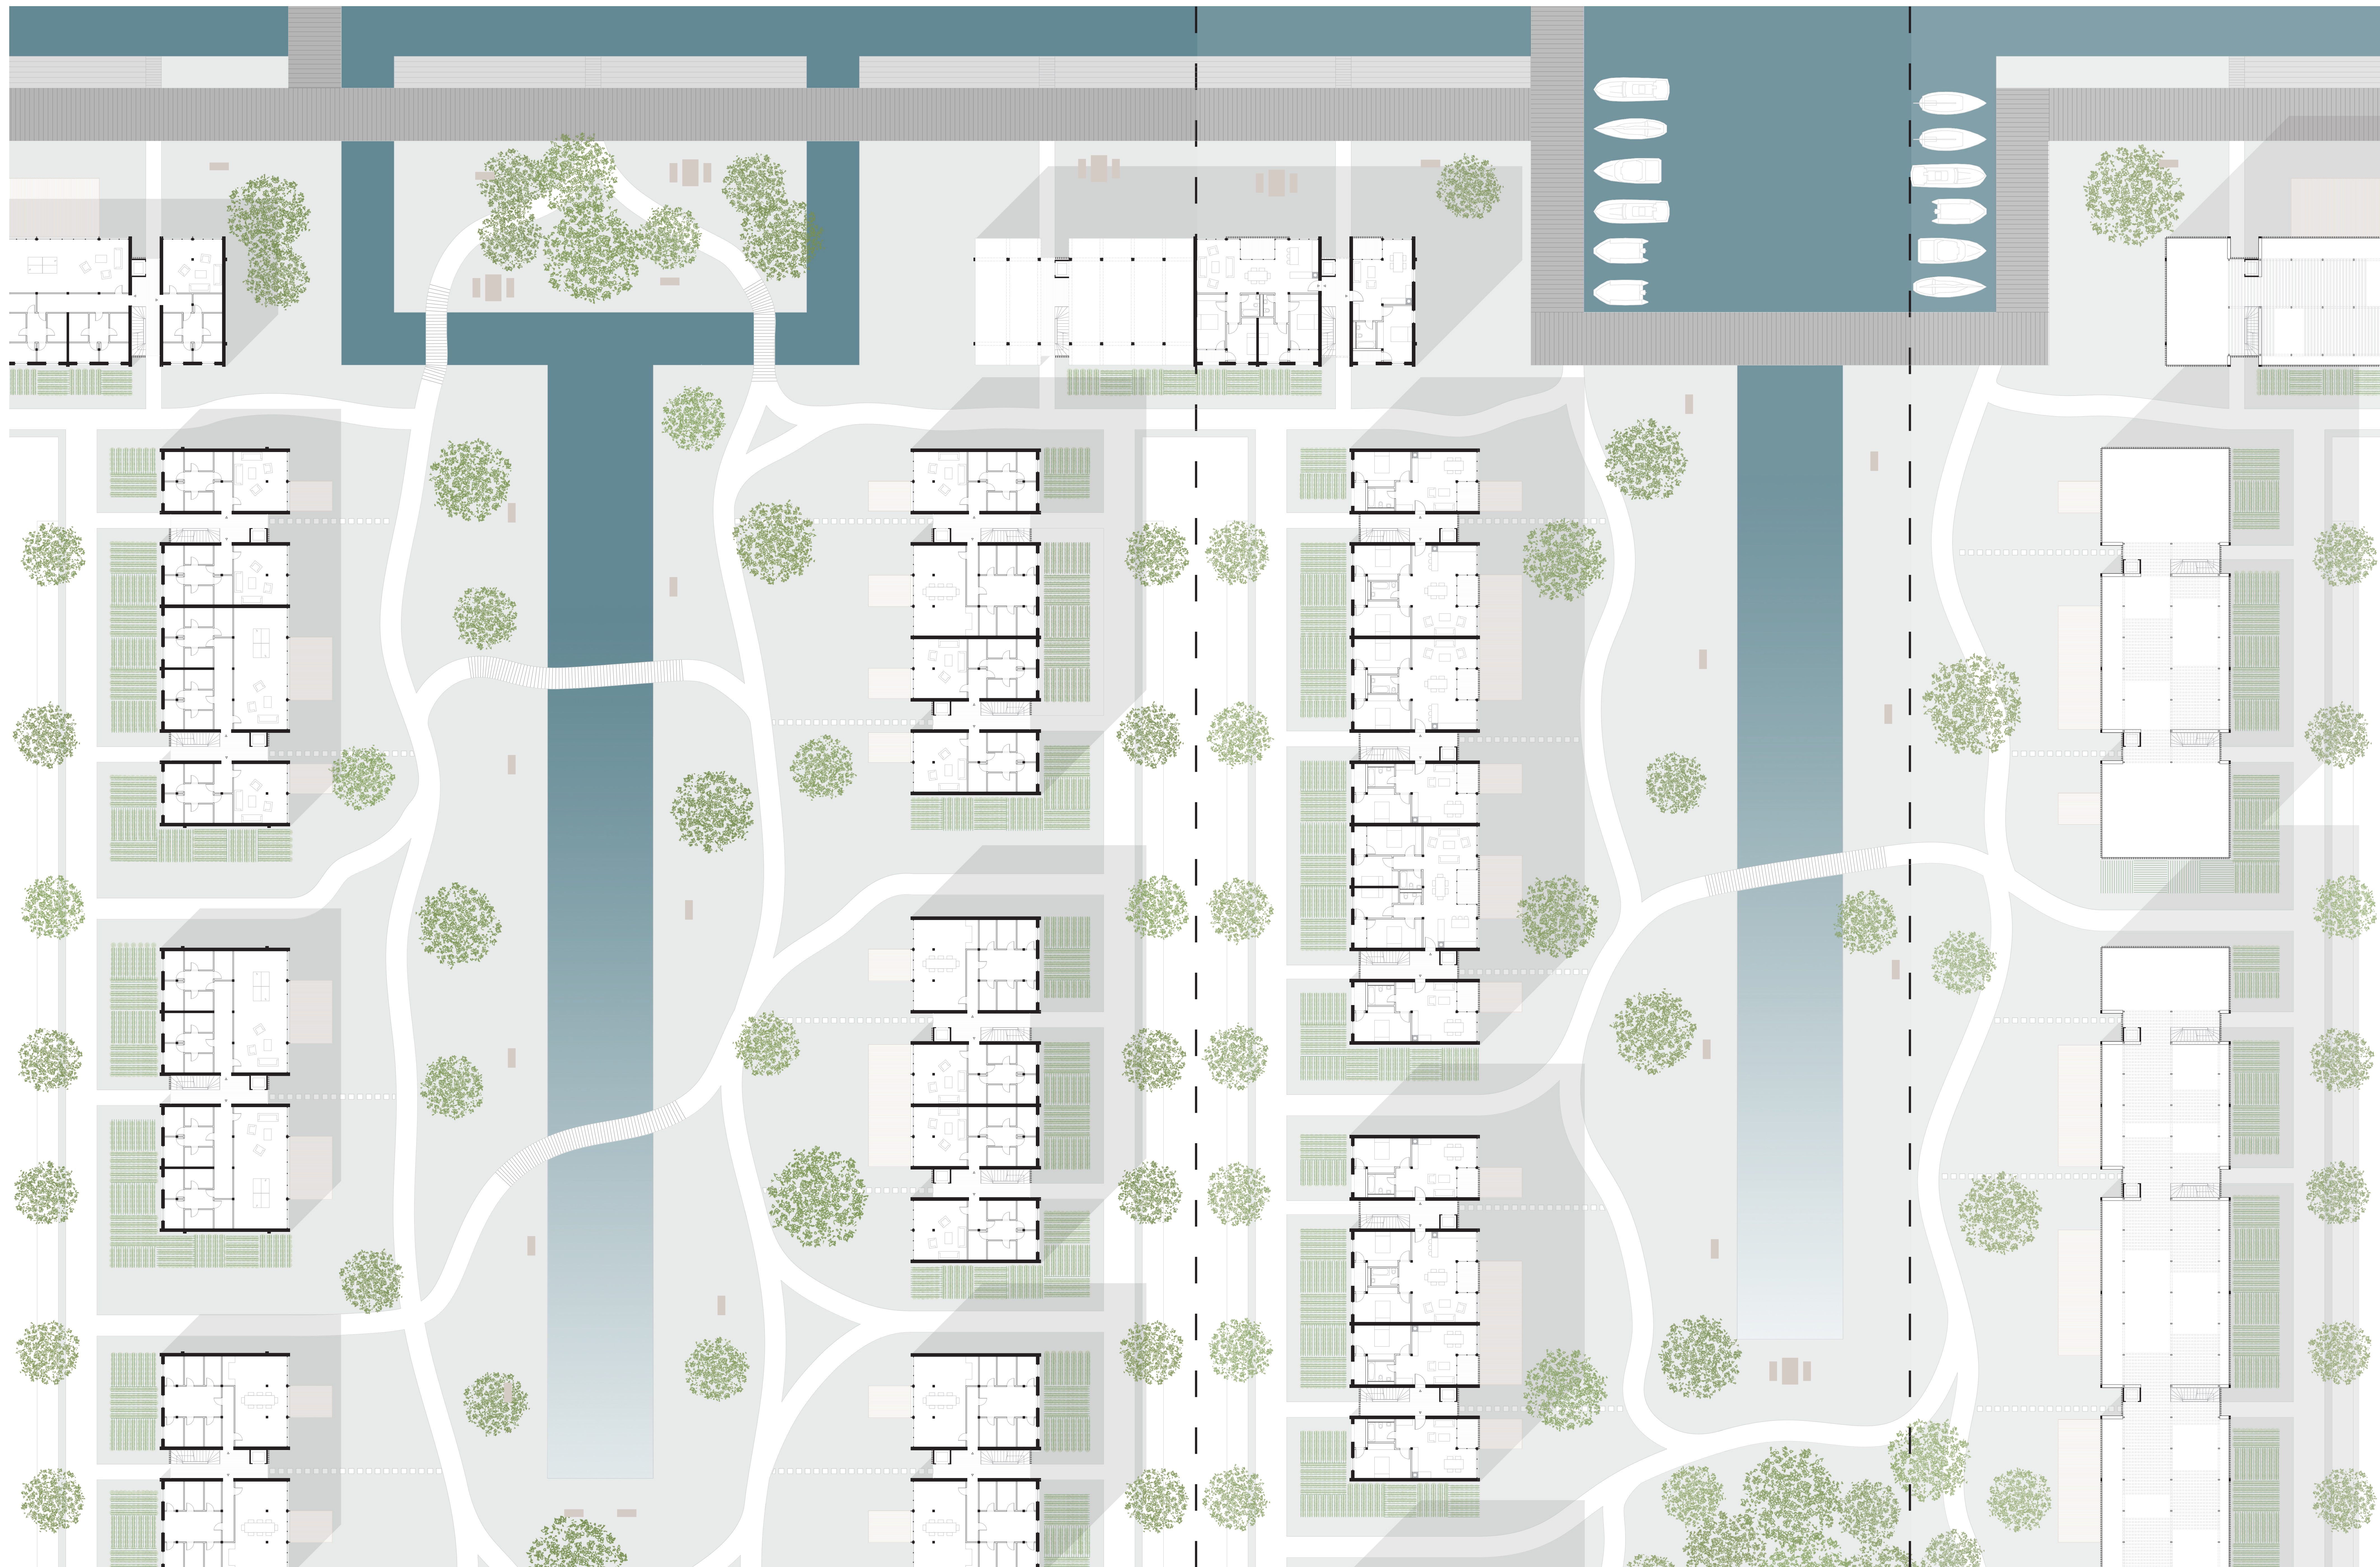

PLAN REZ-DE-CHAUSSÉE 1: 200

PLAN ÉTAGE TYPE 1: 200

PLAN TOITURE 1: 200