


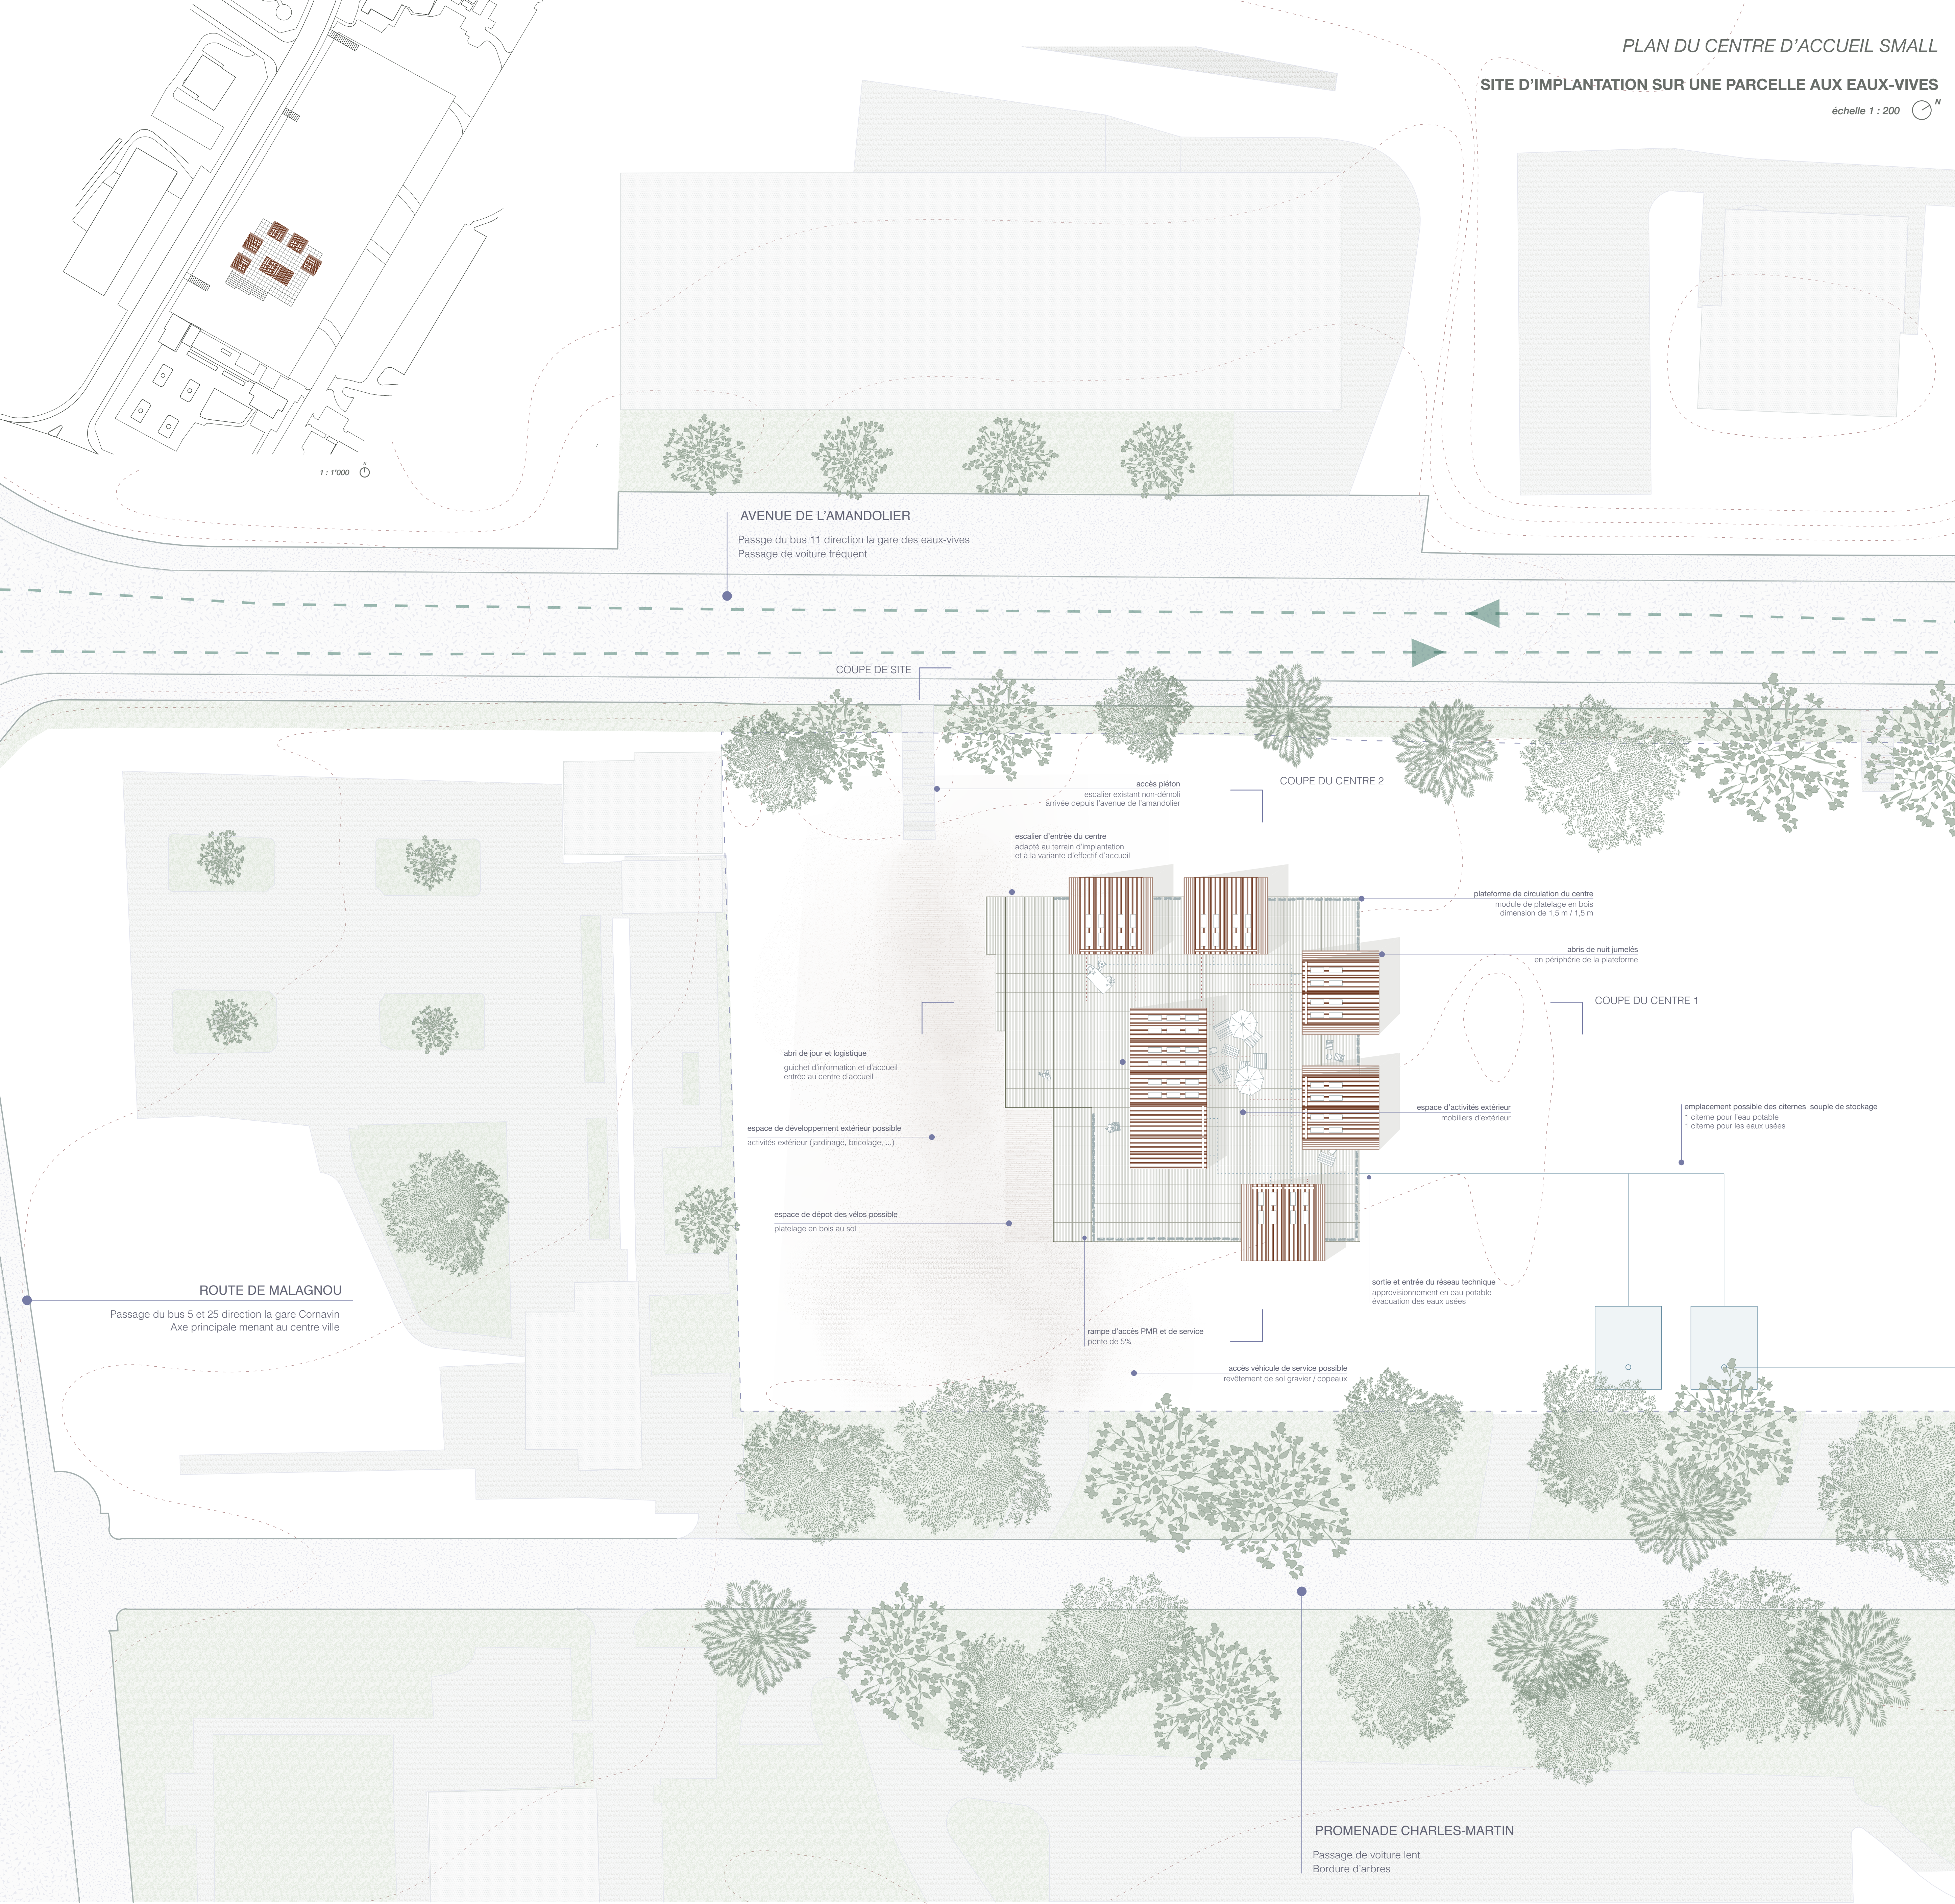

COUPE DE SITE

ACCÈS DEPUIS L'AVENUE DE L'AMANDOLIER


échelle 1 : 100



COUPE DU CENTRE 1

VUE ENTRE LES ABRIS

échelle 1 : 50

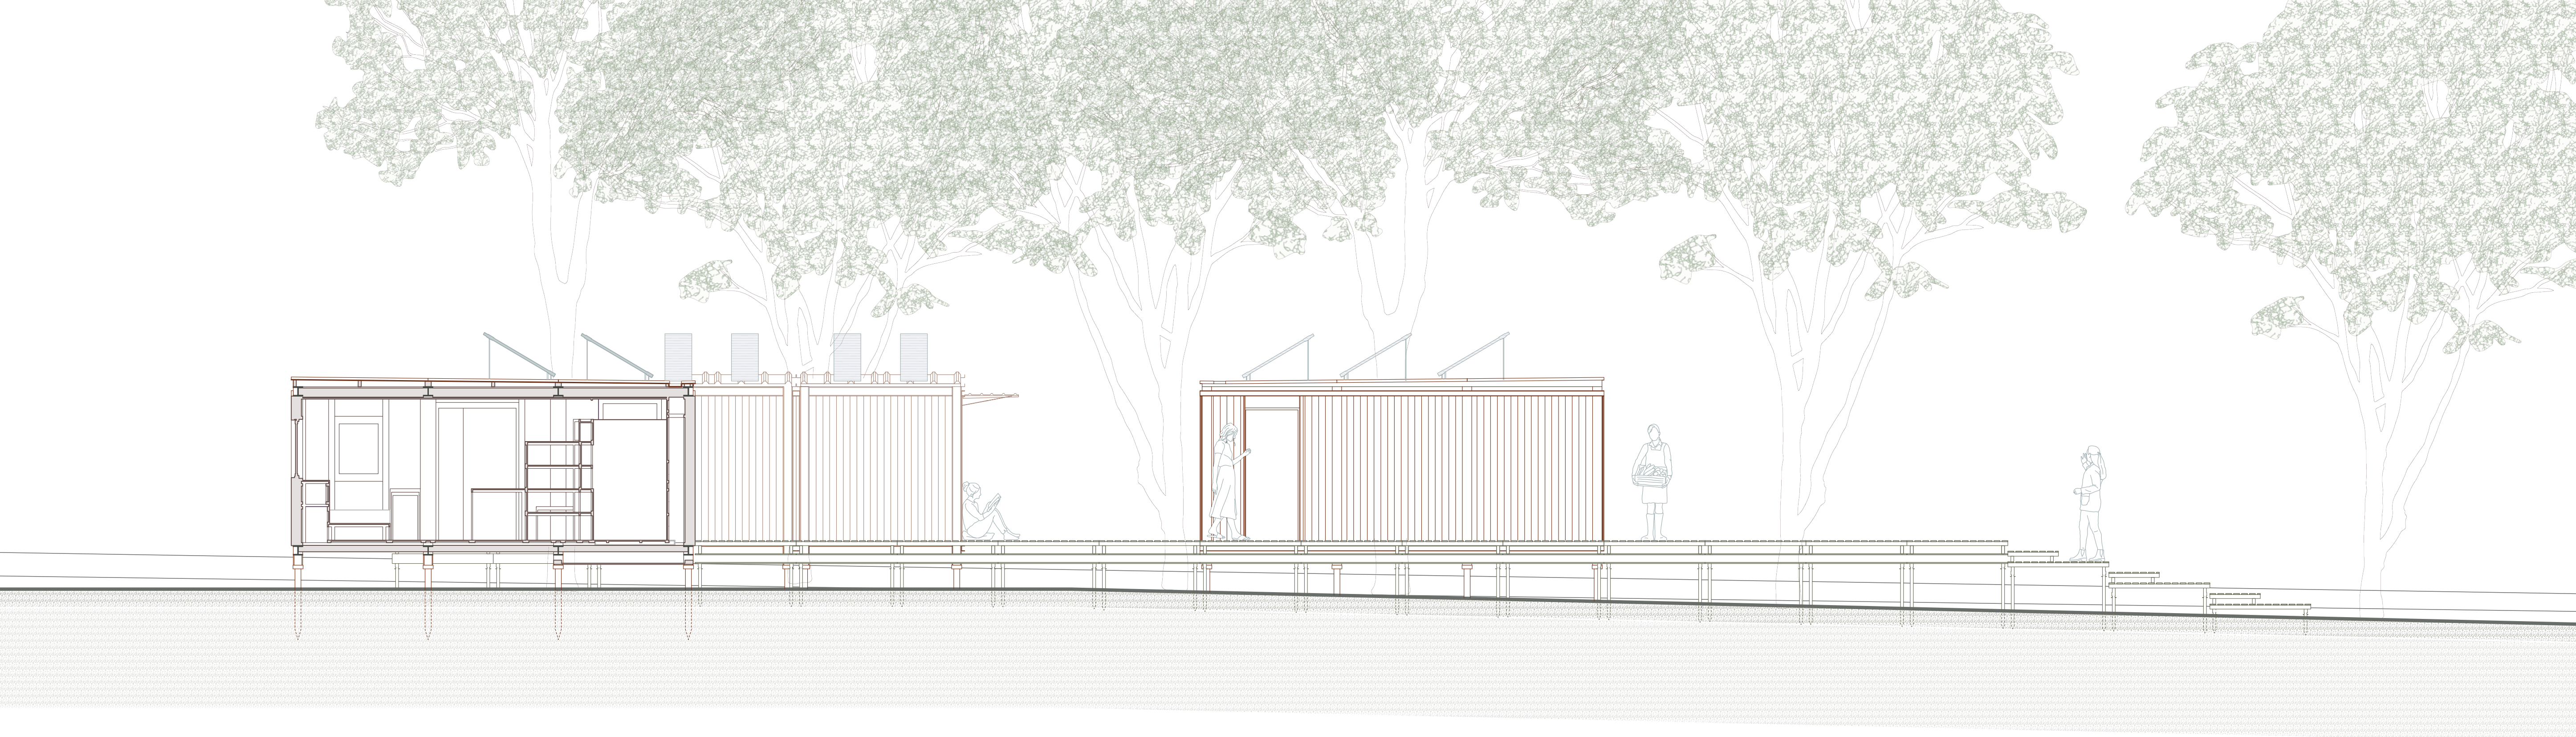

COUPE DU CENTRE 2

VUE ENTRE LES ABRIS

échelle 1 : 50

