




LE FÉMILISTÈRE

UNE COOPÉRATIVE D'HABITATION FÉMINISTE À CHESEAUX (VD)

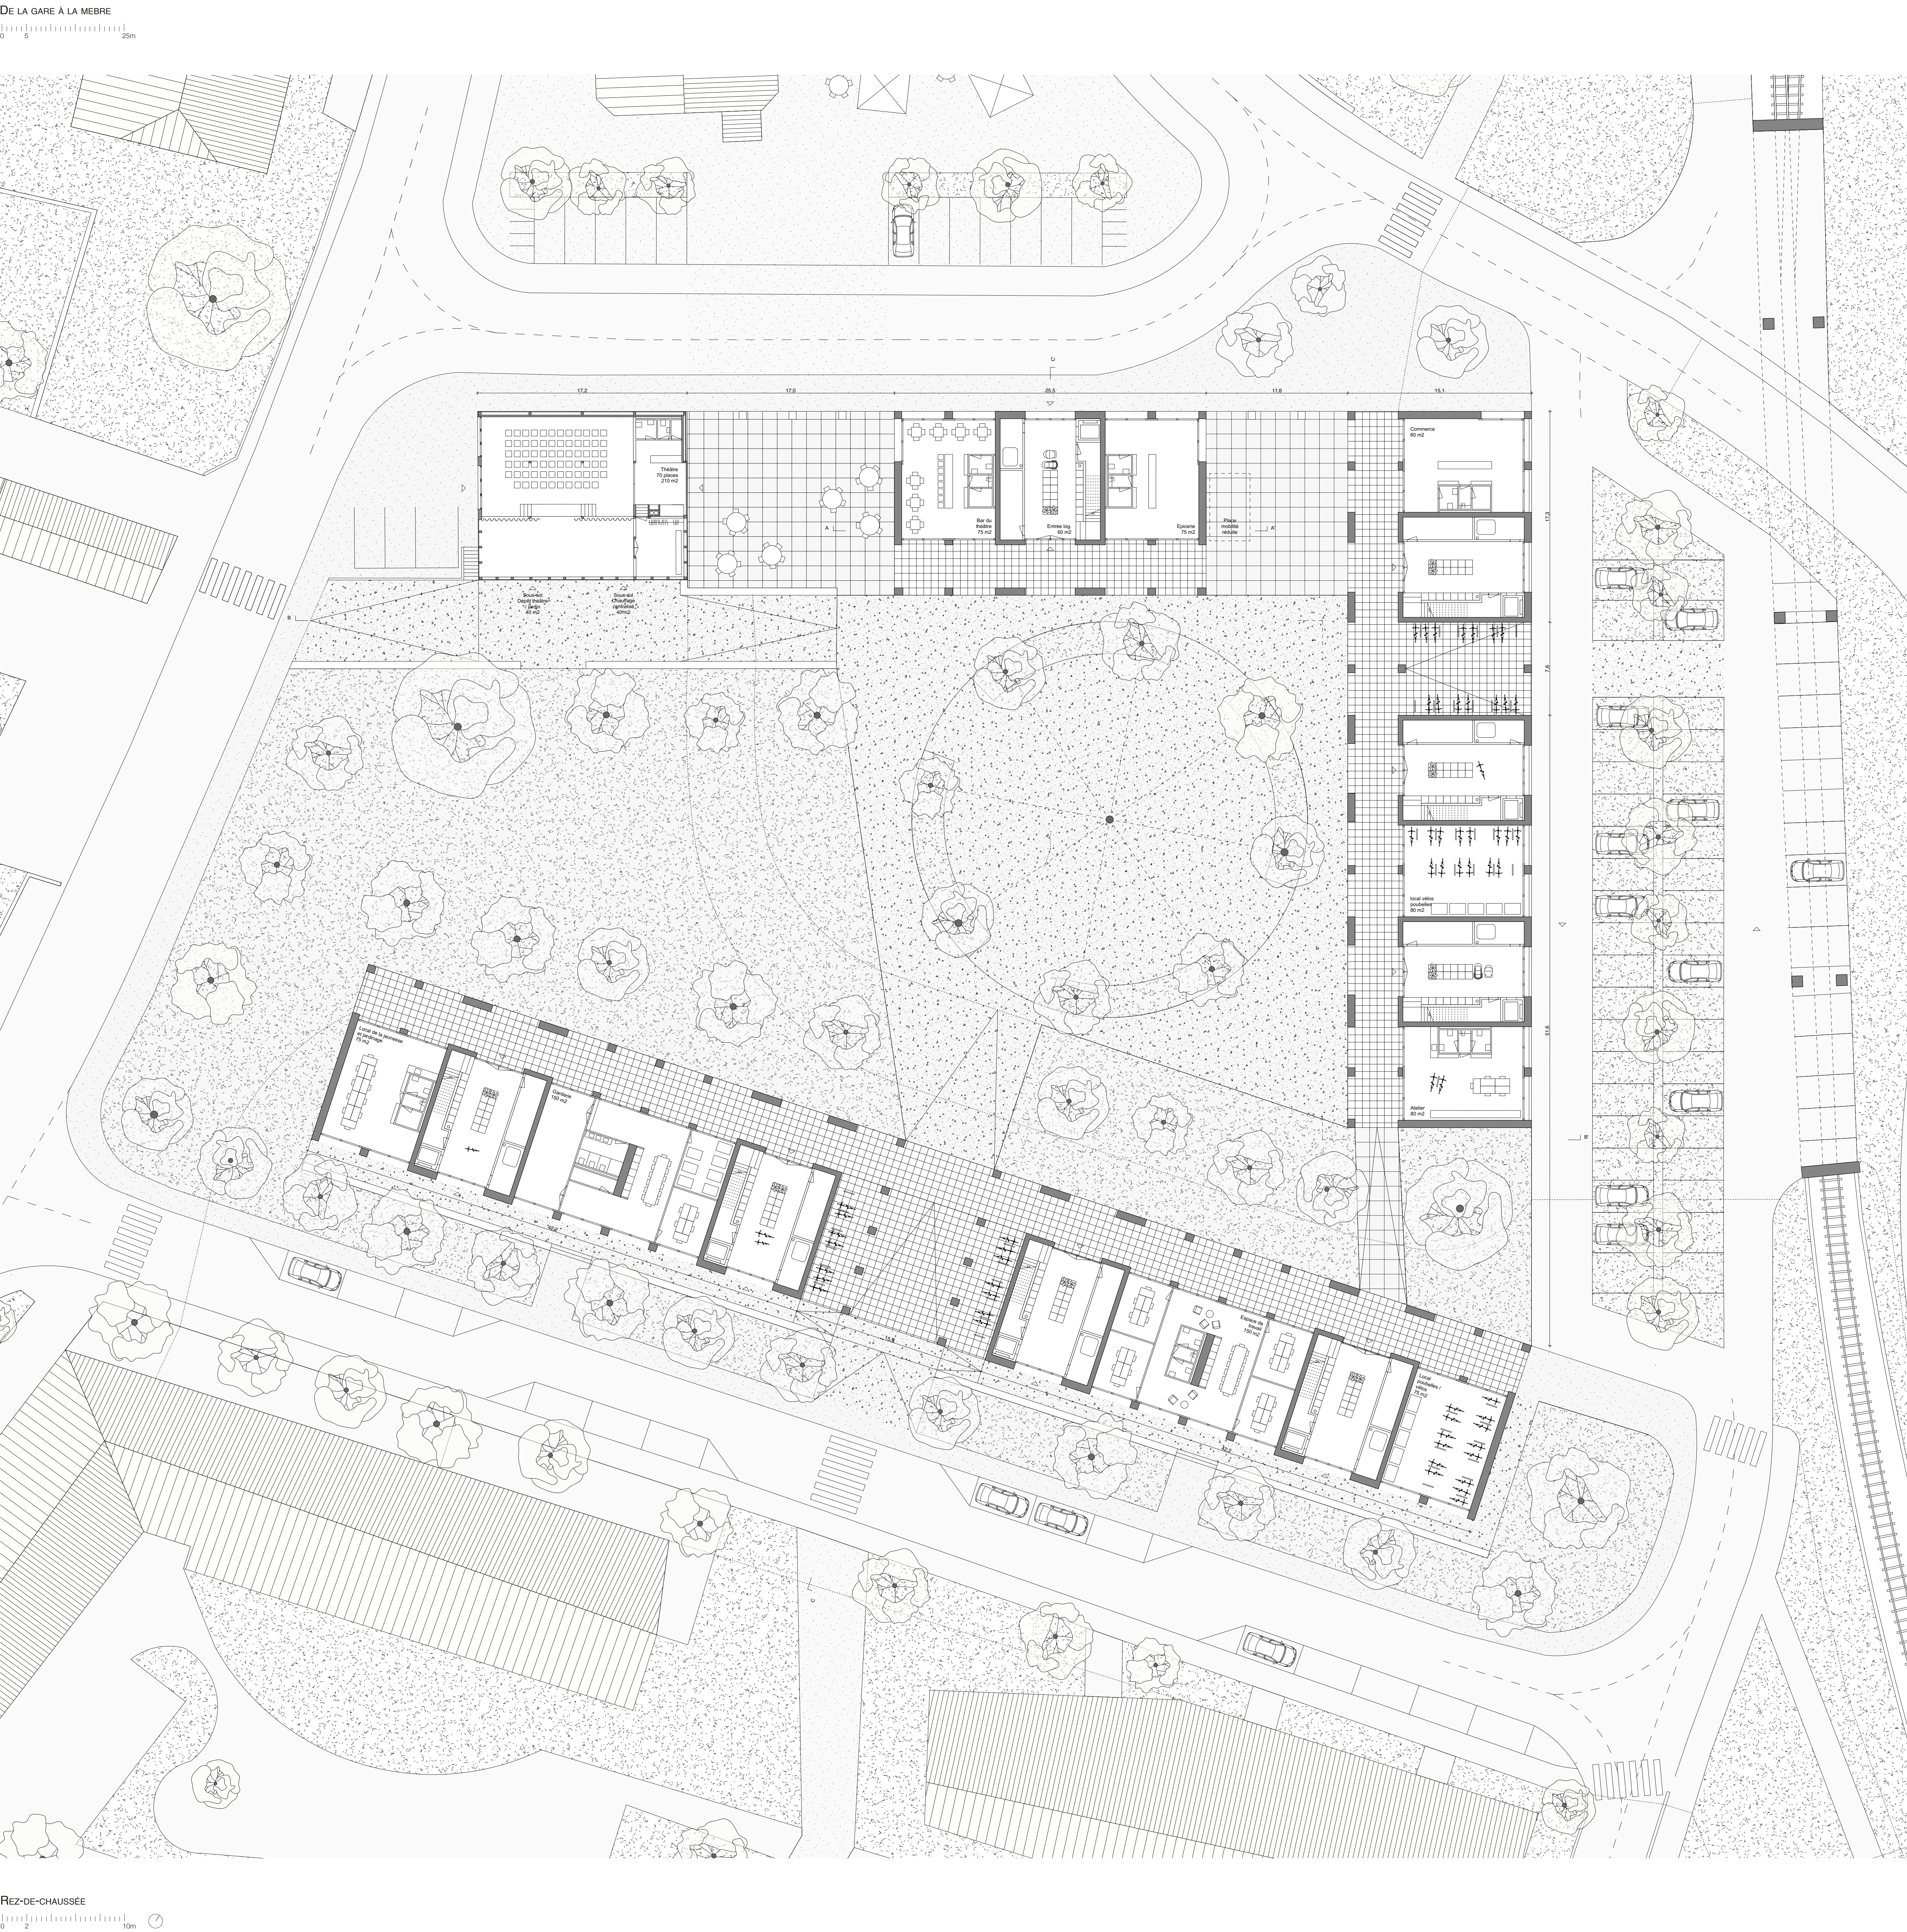

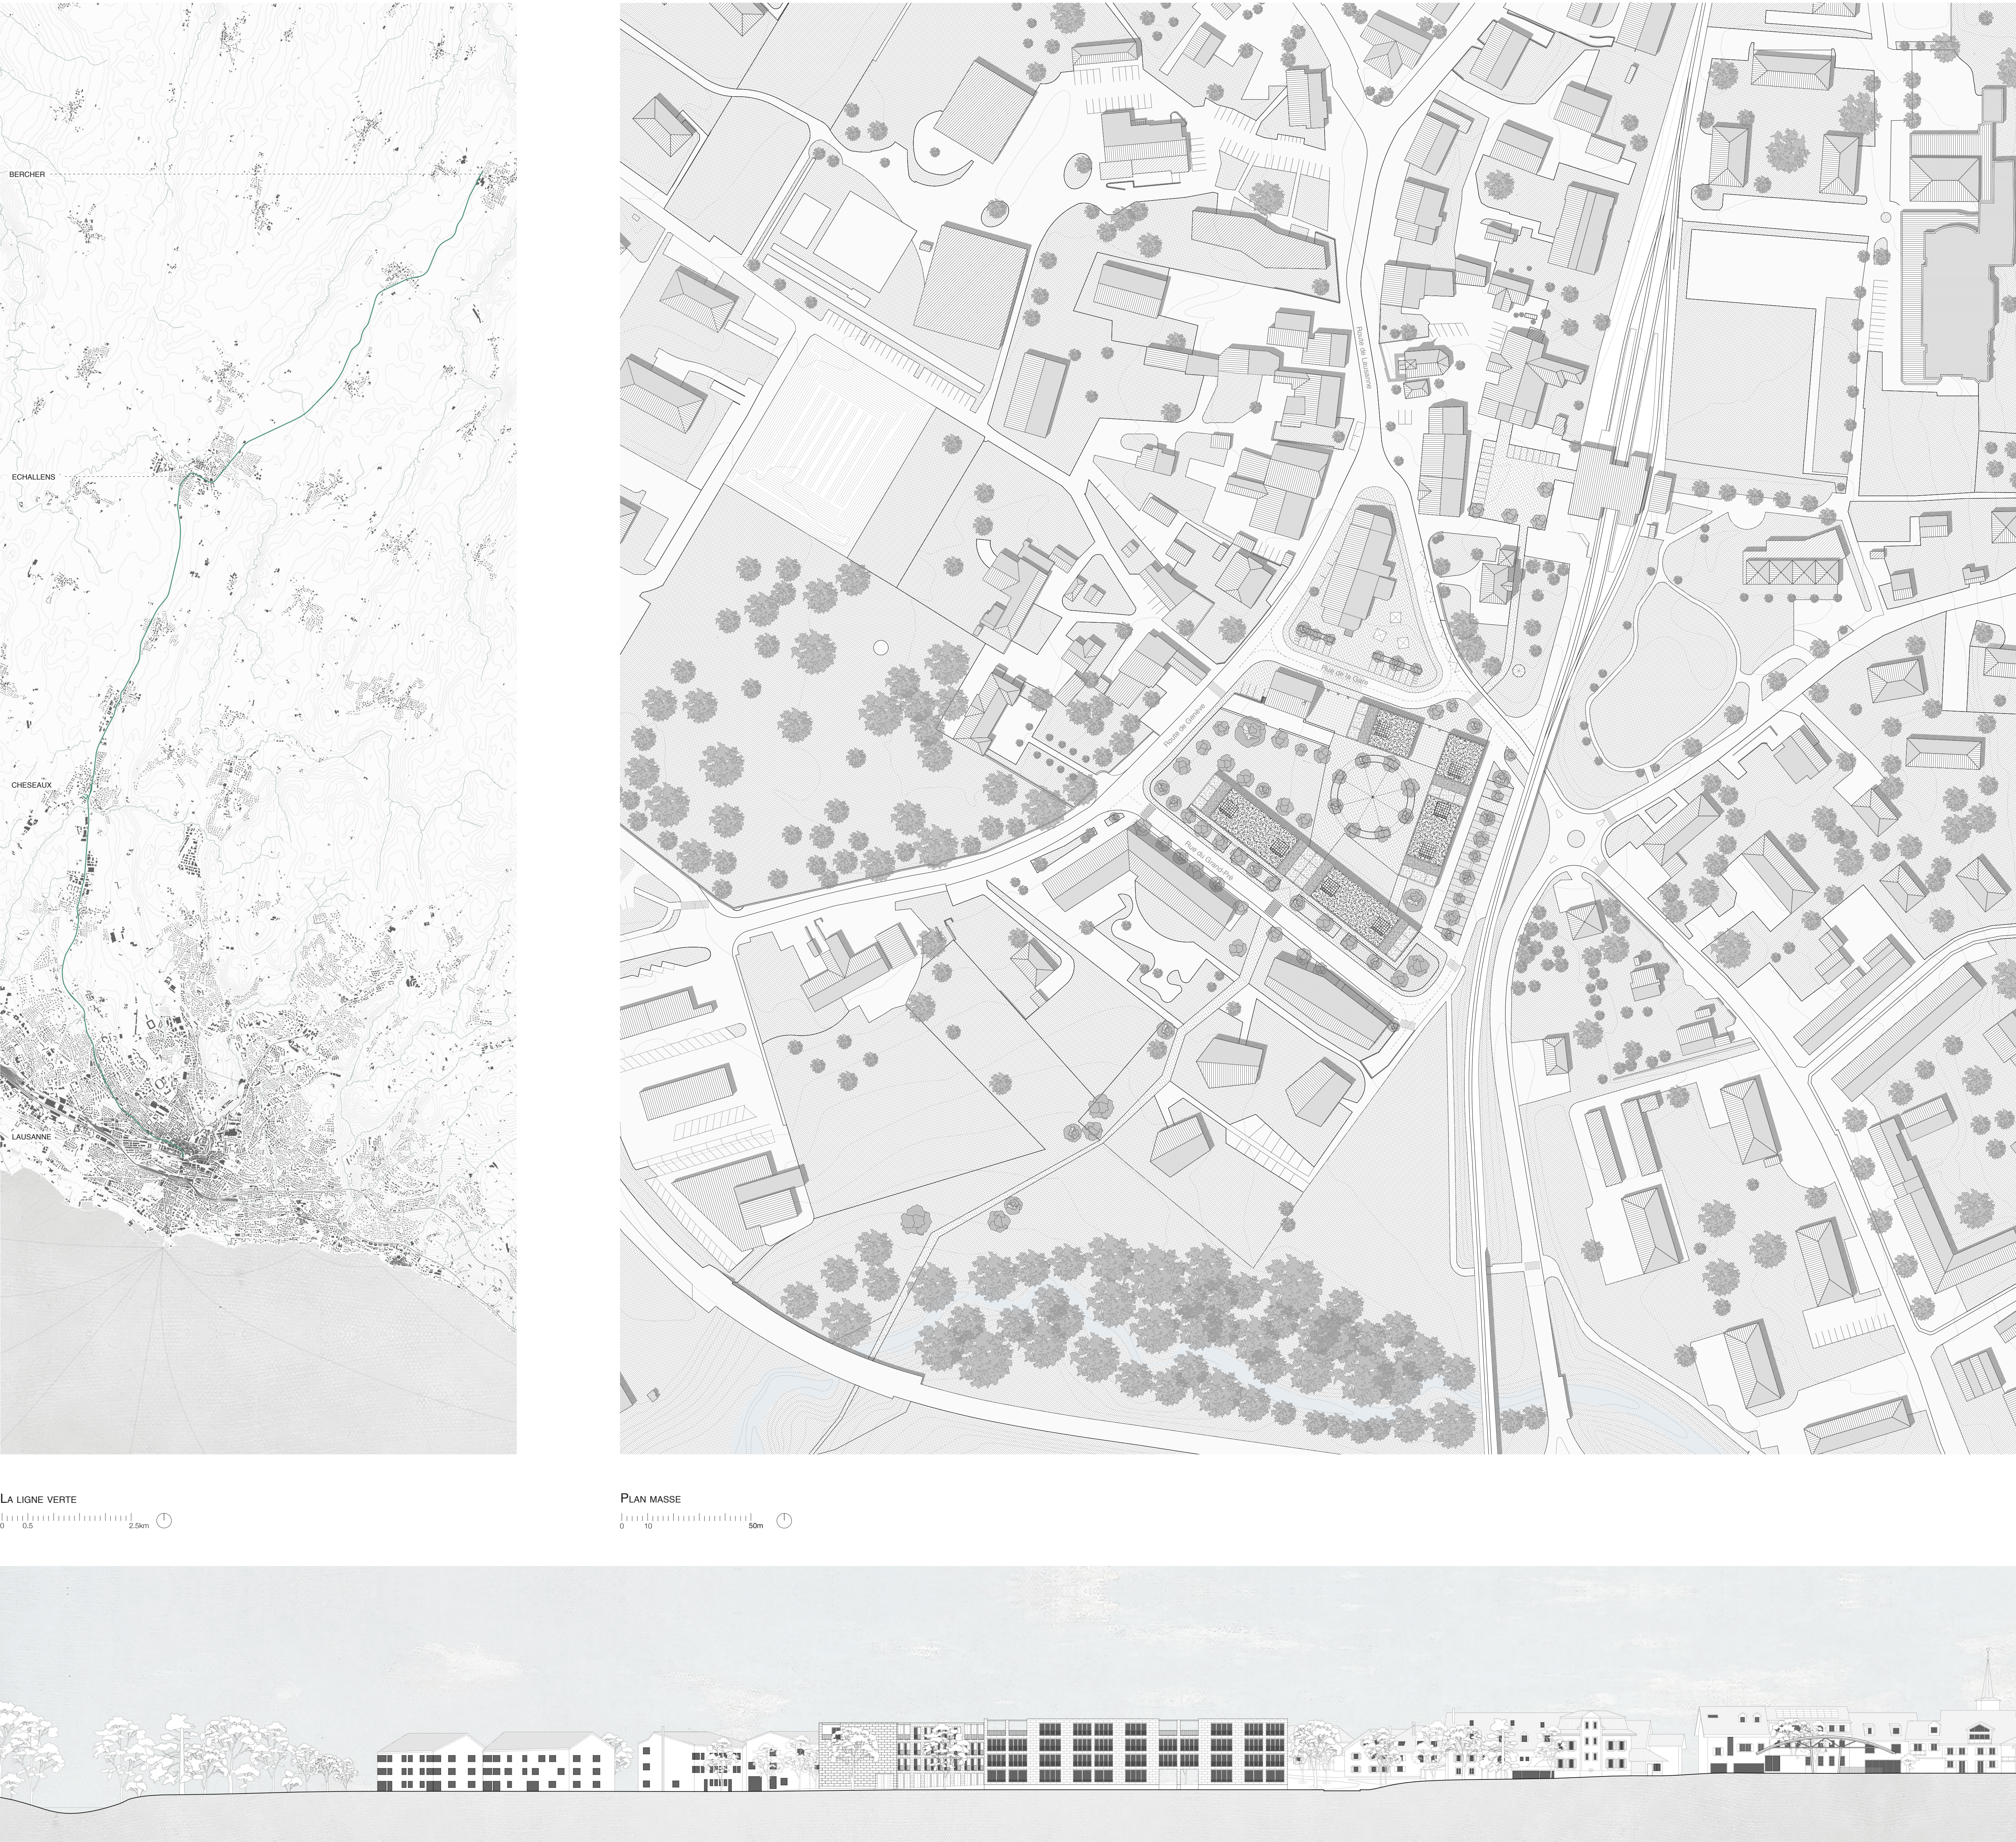

LES FESTIVITES AU FEMILISTERE

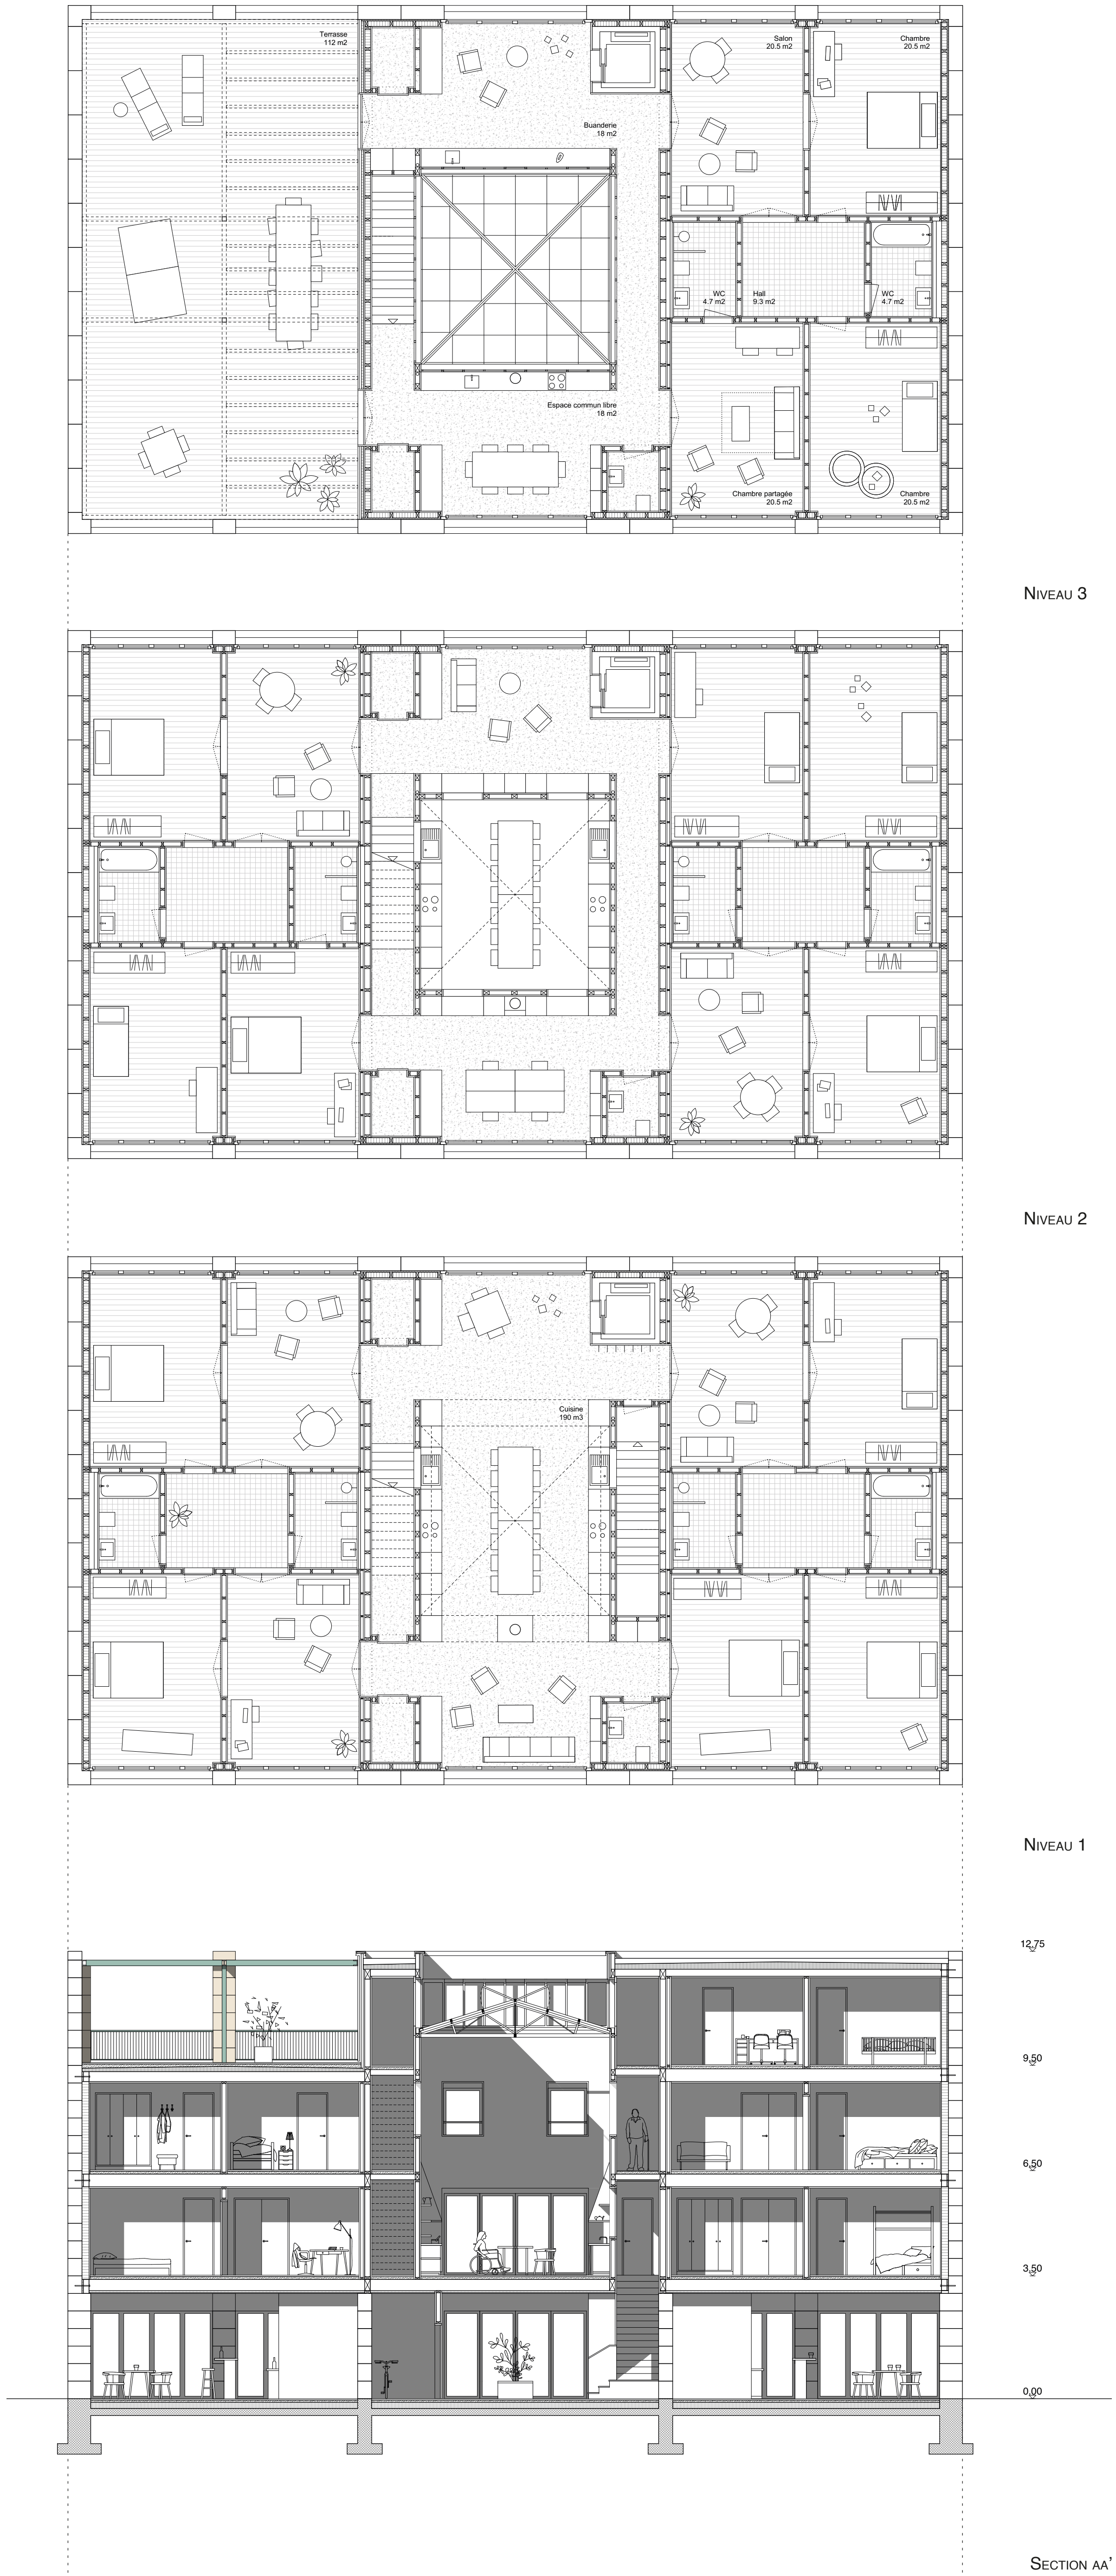

NIVEAU 3

NIVEAU 2

NIVEAU 1

SECTION AA'



UN QUOTIDIEN EXALTE



AU COEUR DE LA MAISON



SECTION BB'
0 1 2 3 4 5m



SECTION CC'
0 1 2 3 4 5m