




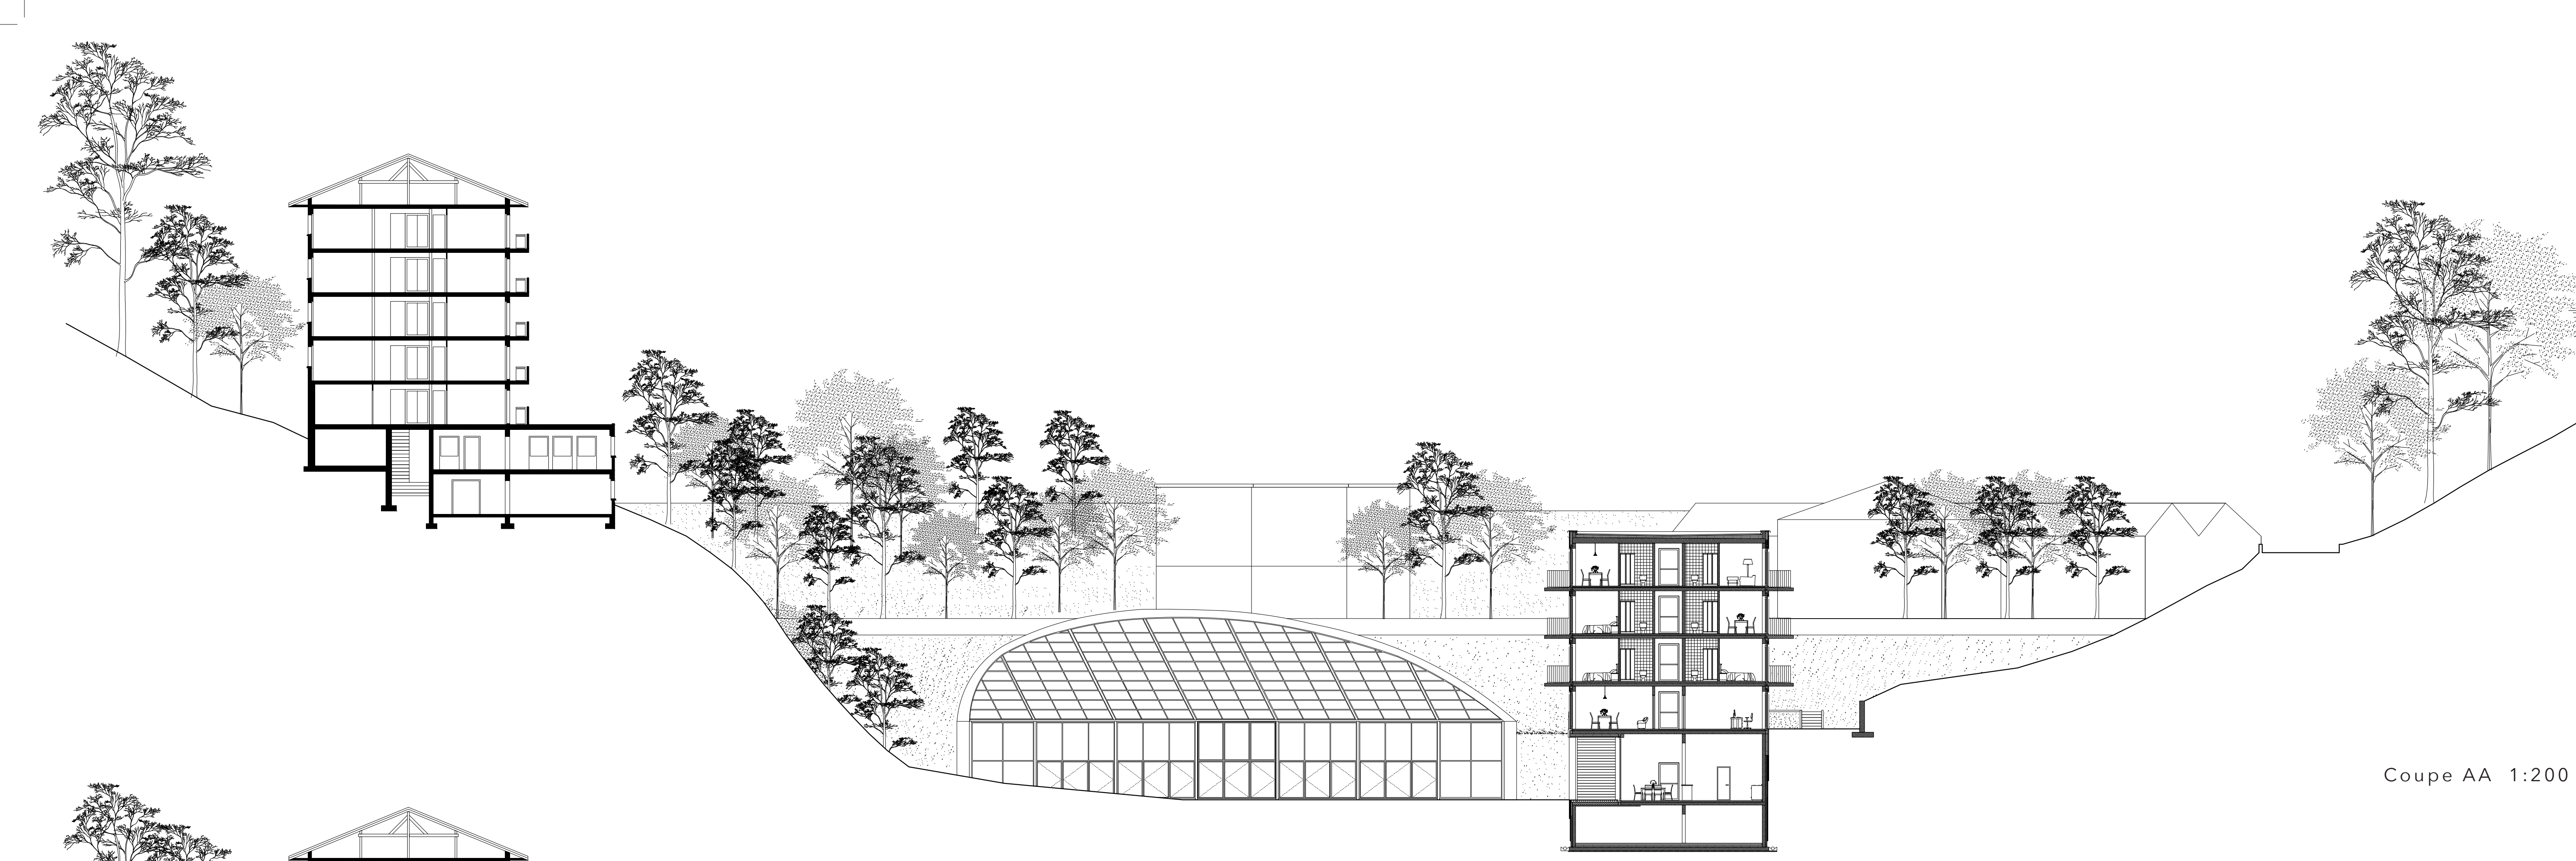


Coupe AA 1:200

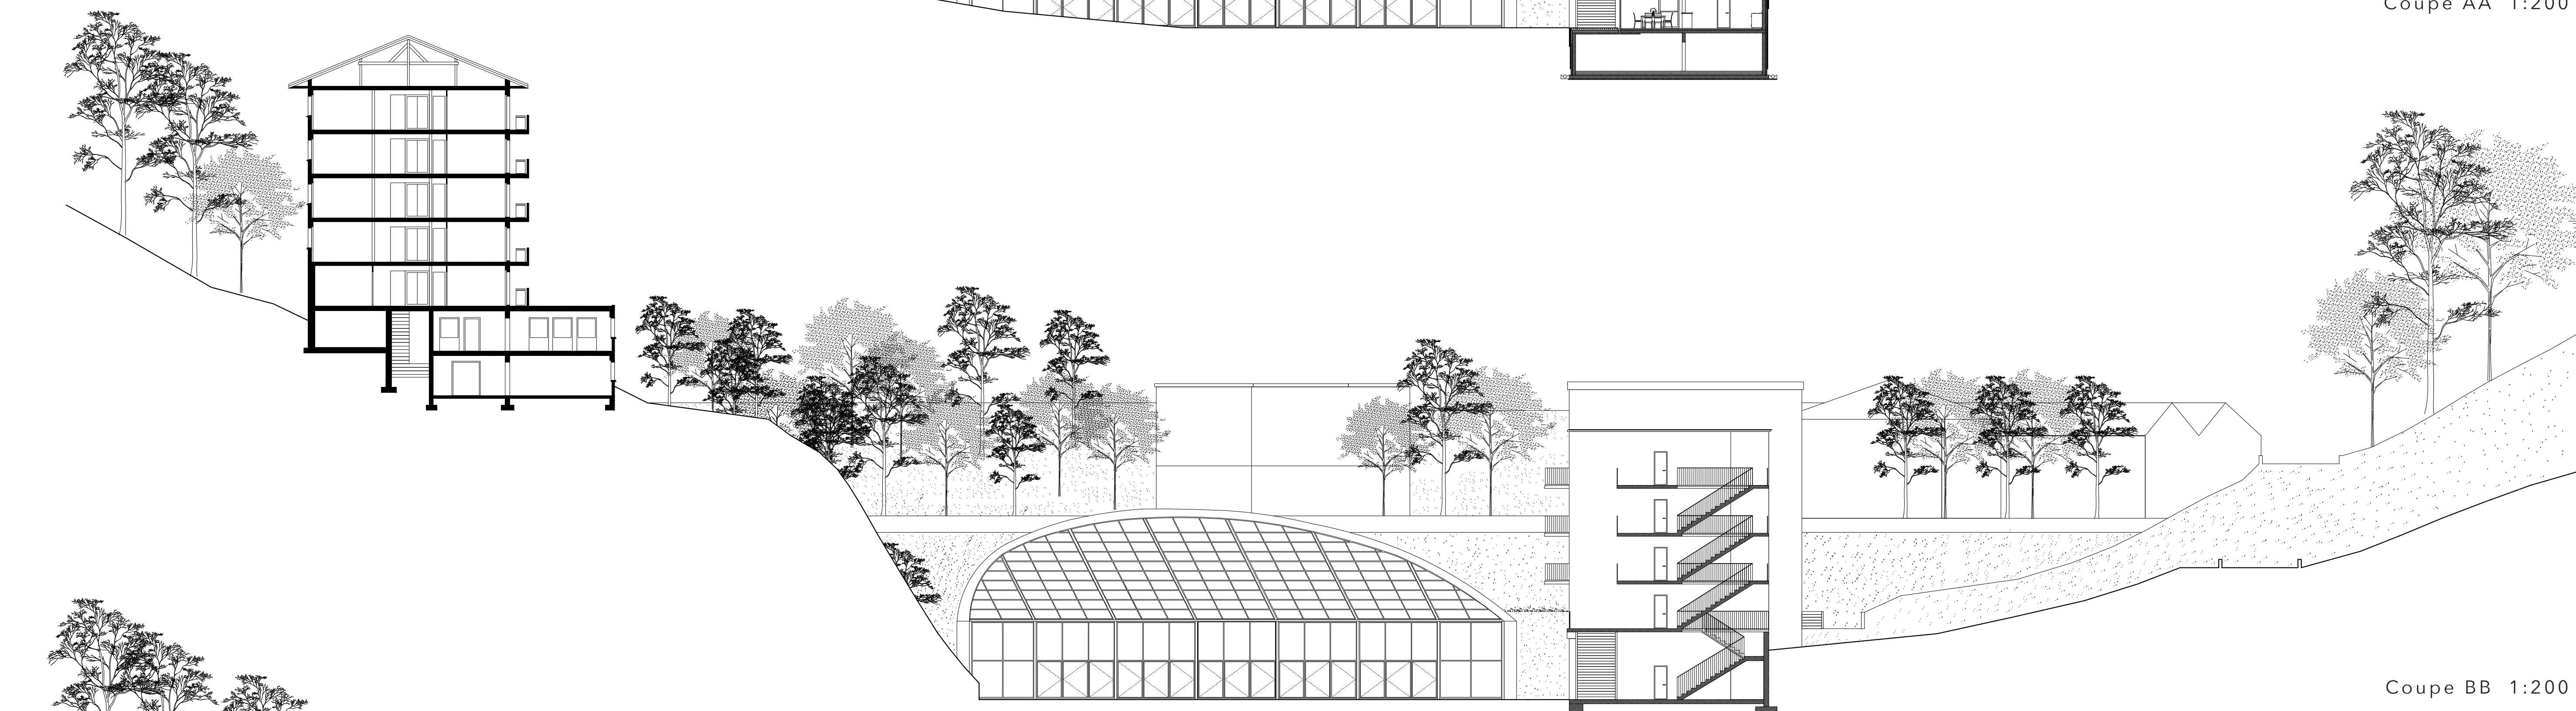

Coupe BB 1:200

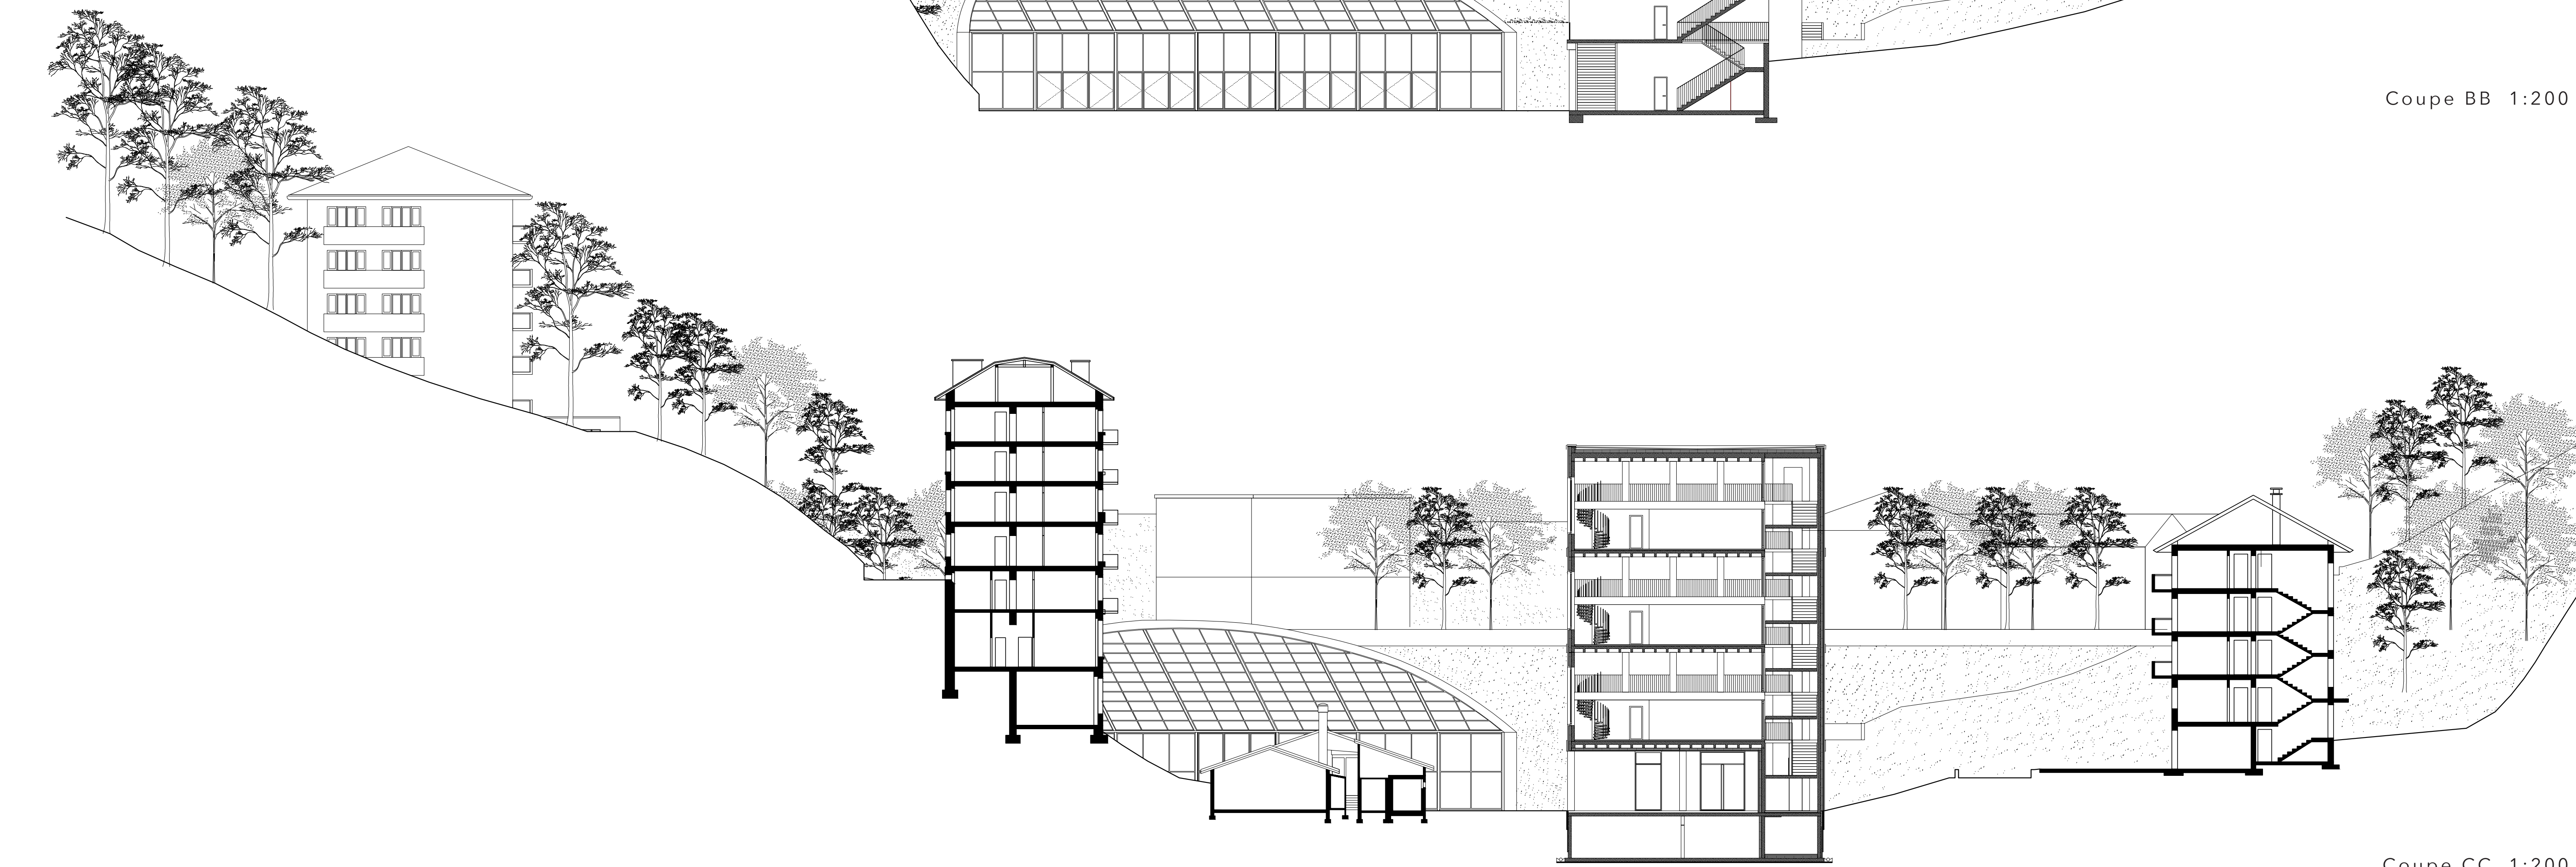

Coupe CC 1:200

 

Rez-de-chaussée 1:200