


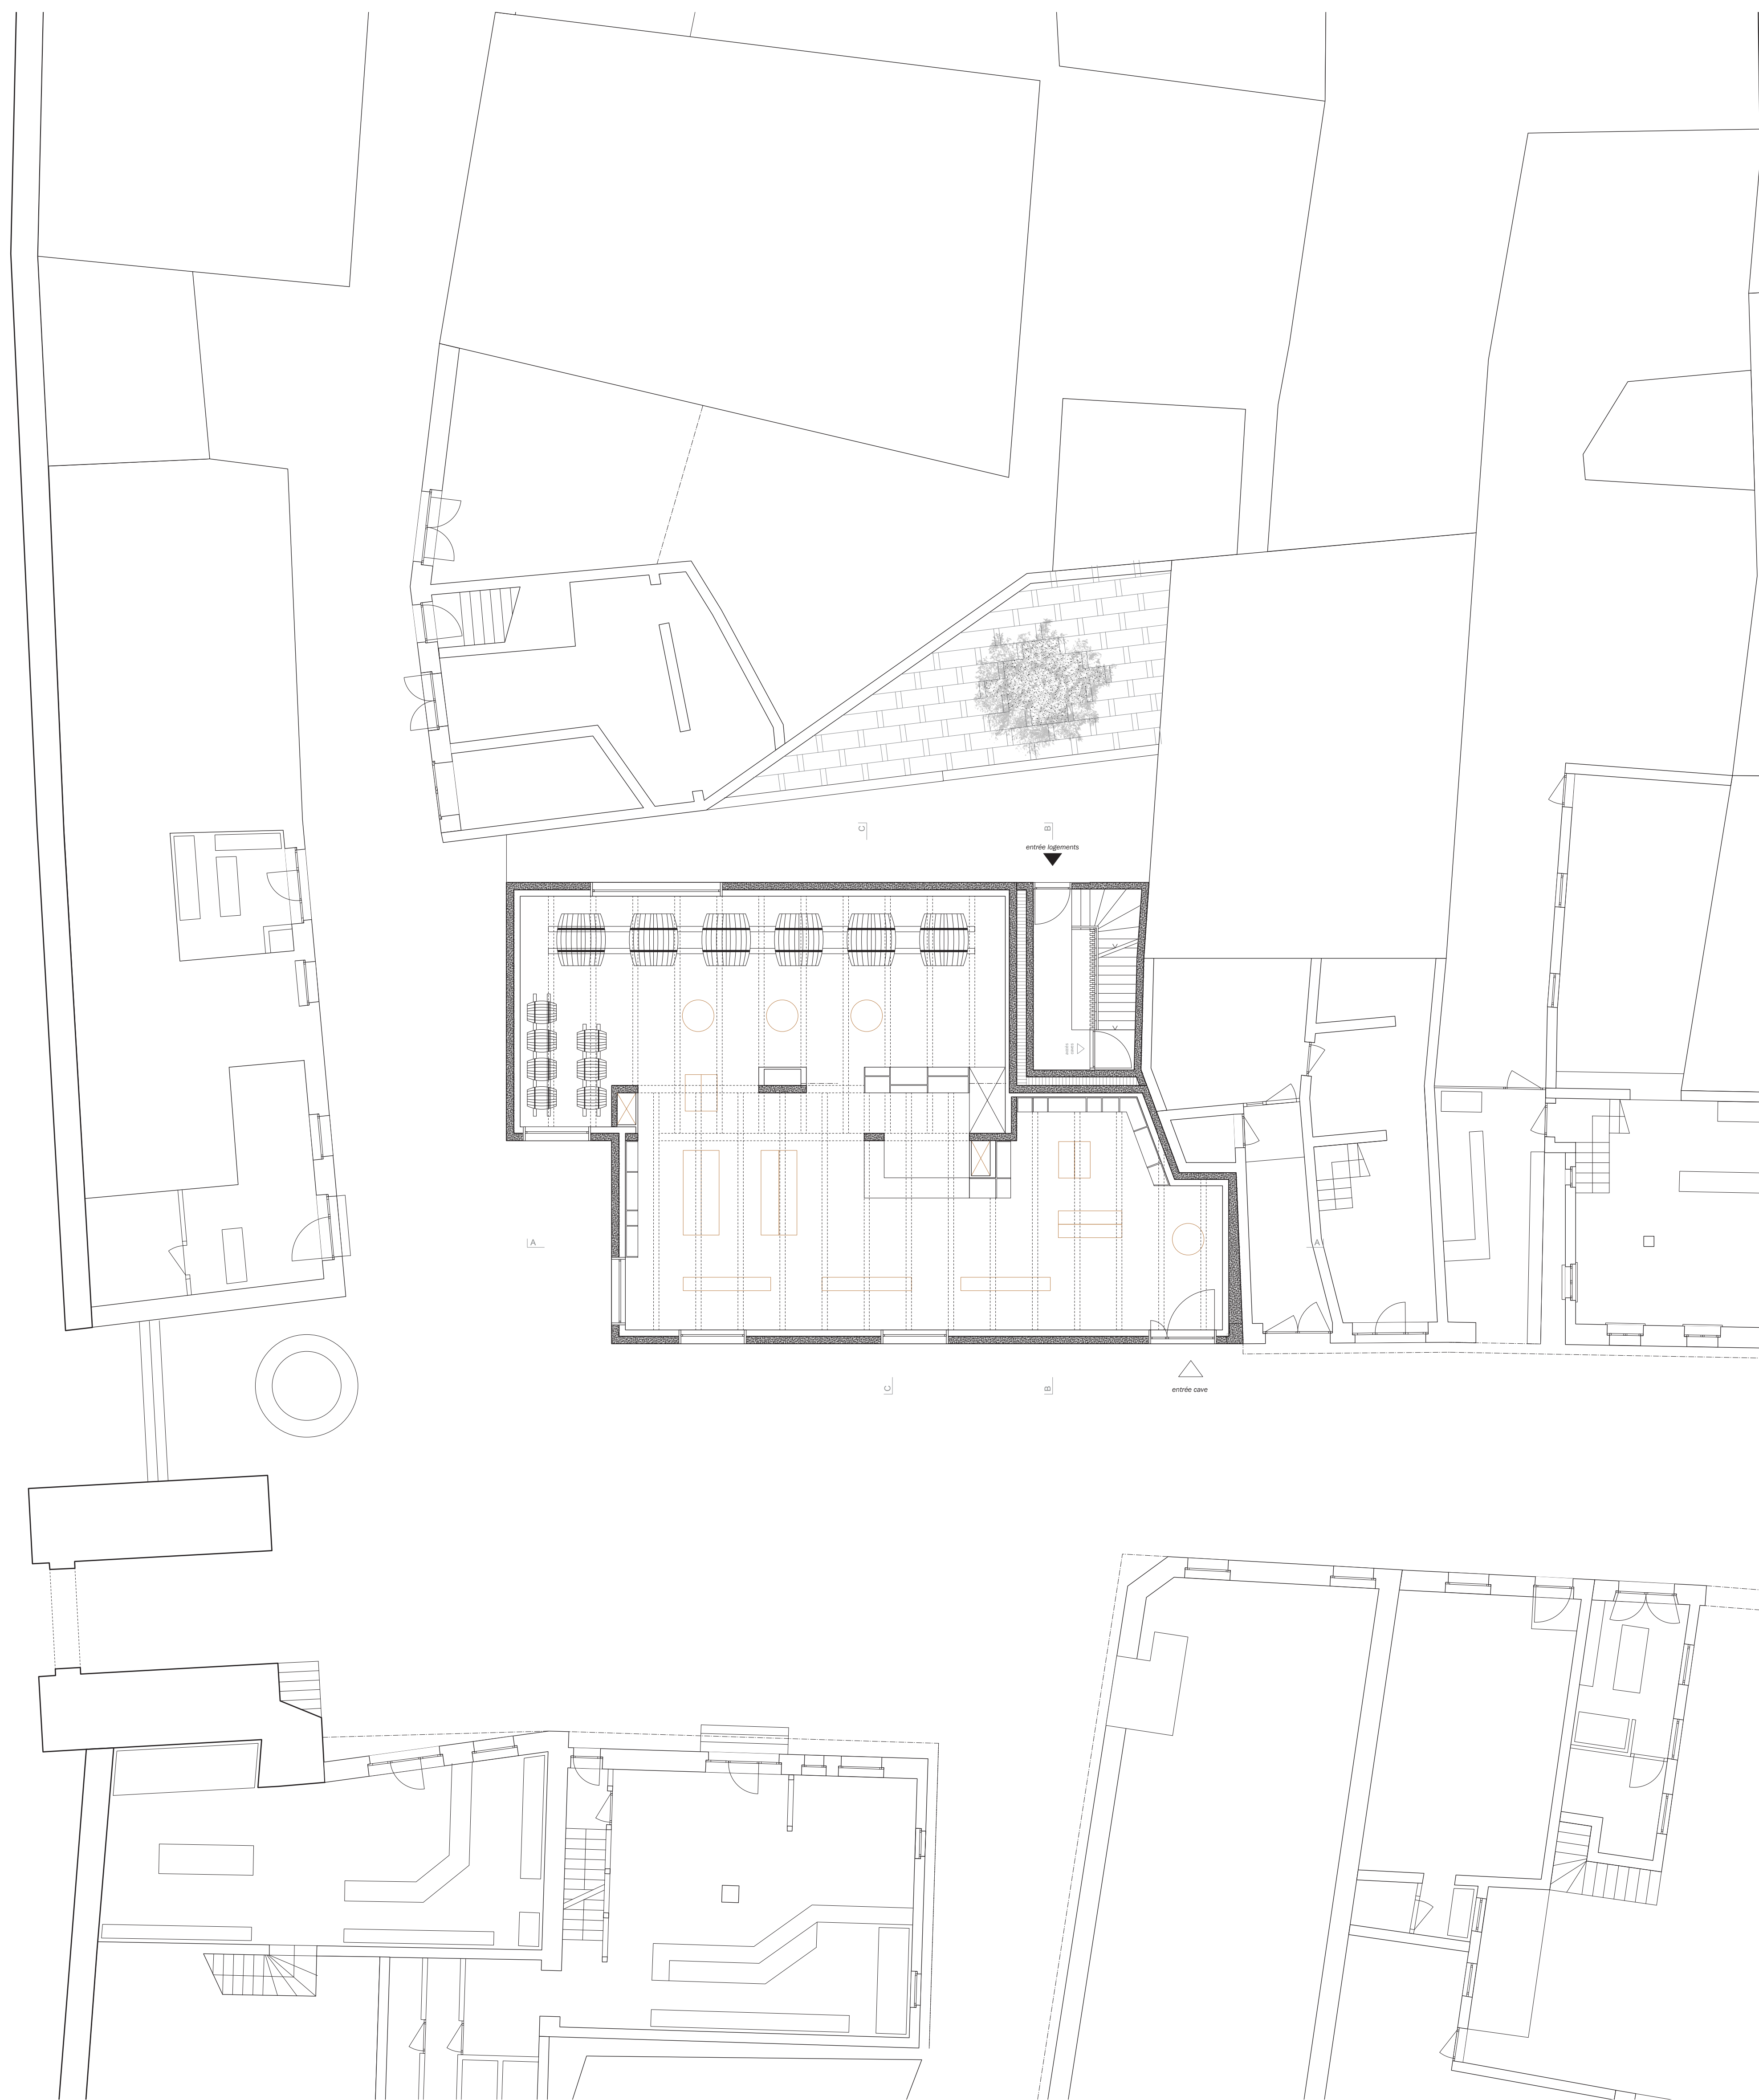

PLAN REZ-DE-CHAUSSÉE

1 : 100