



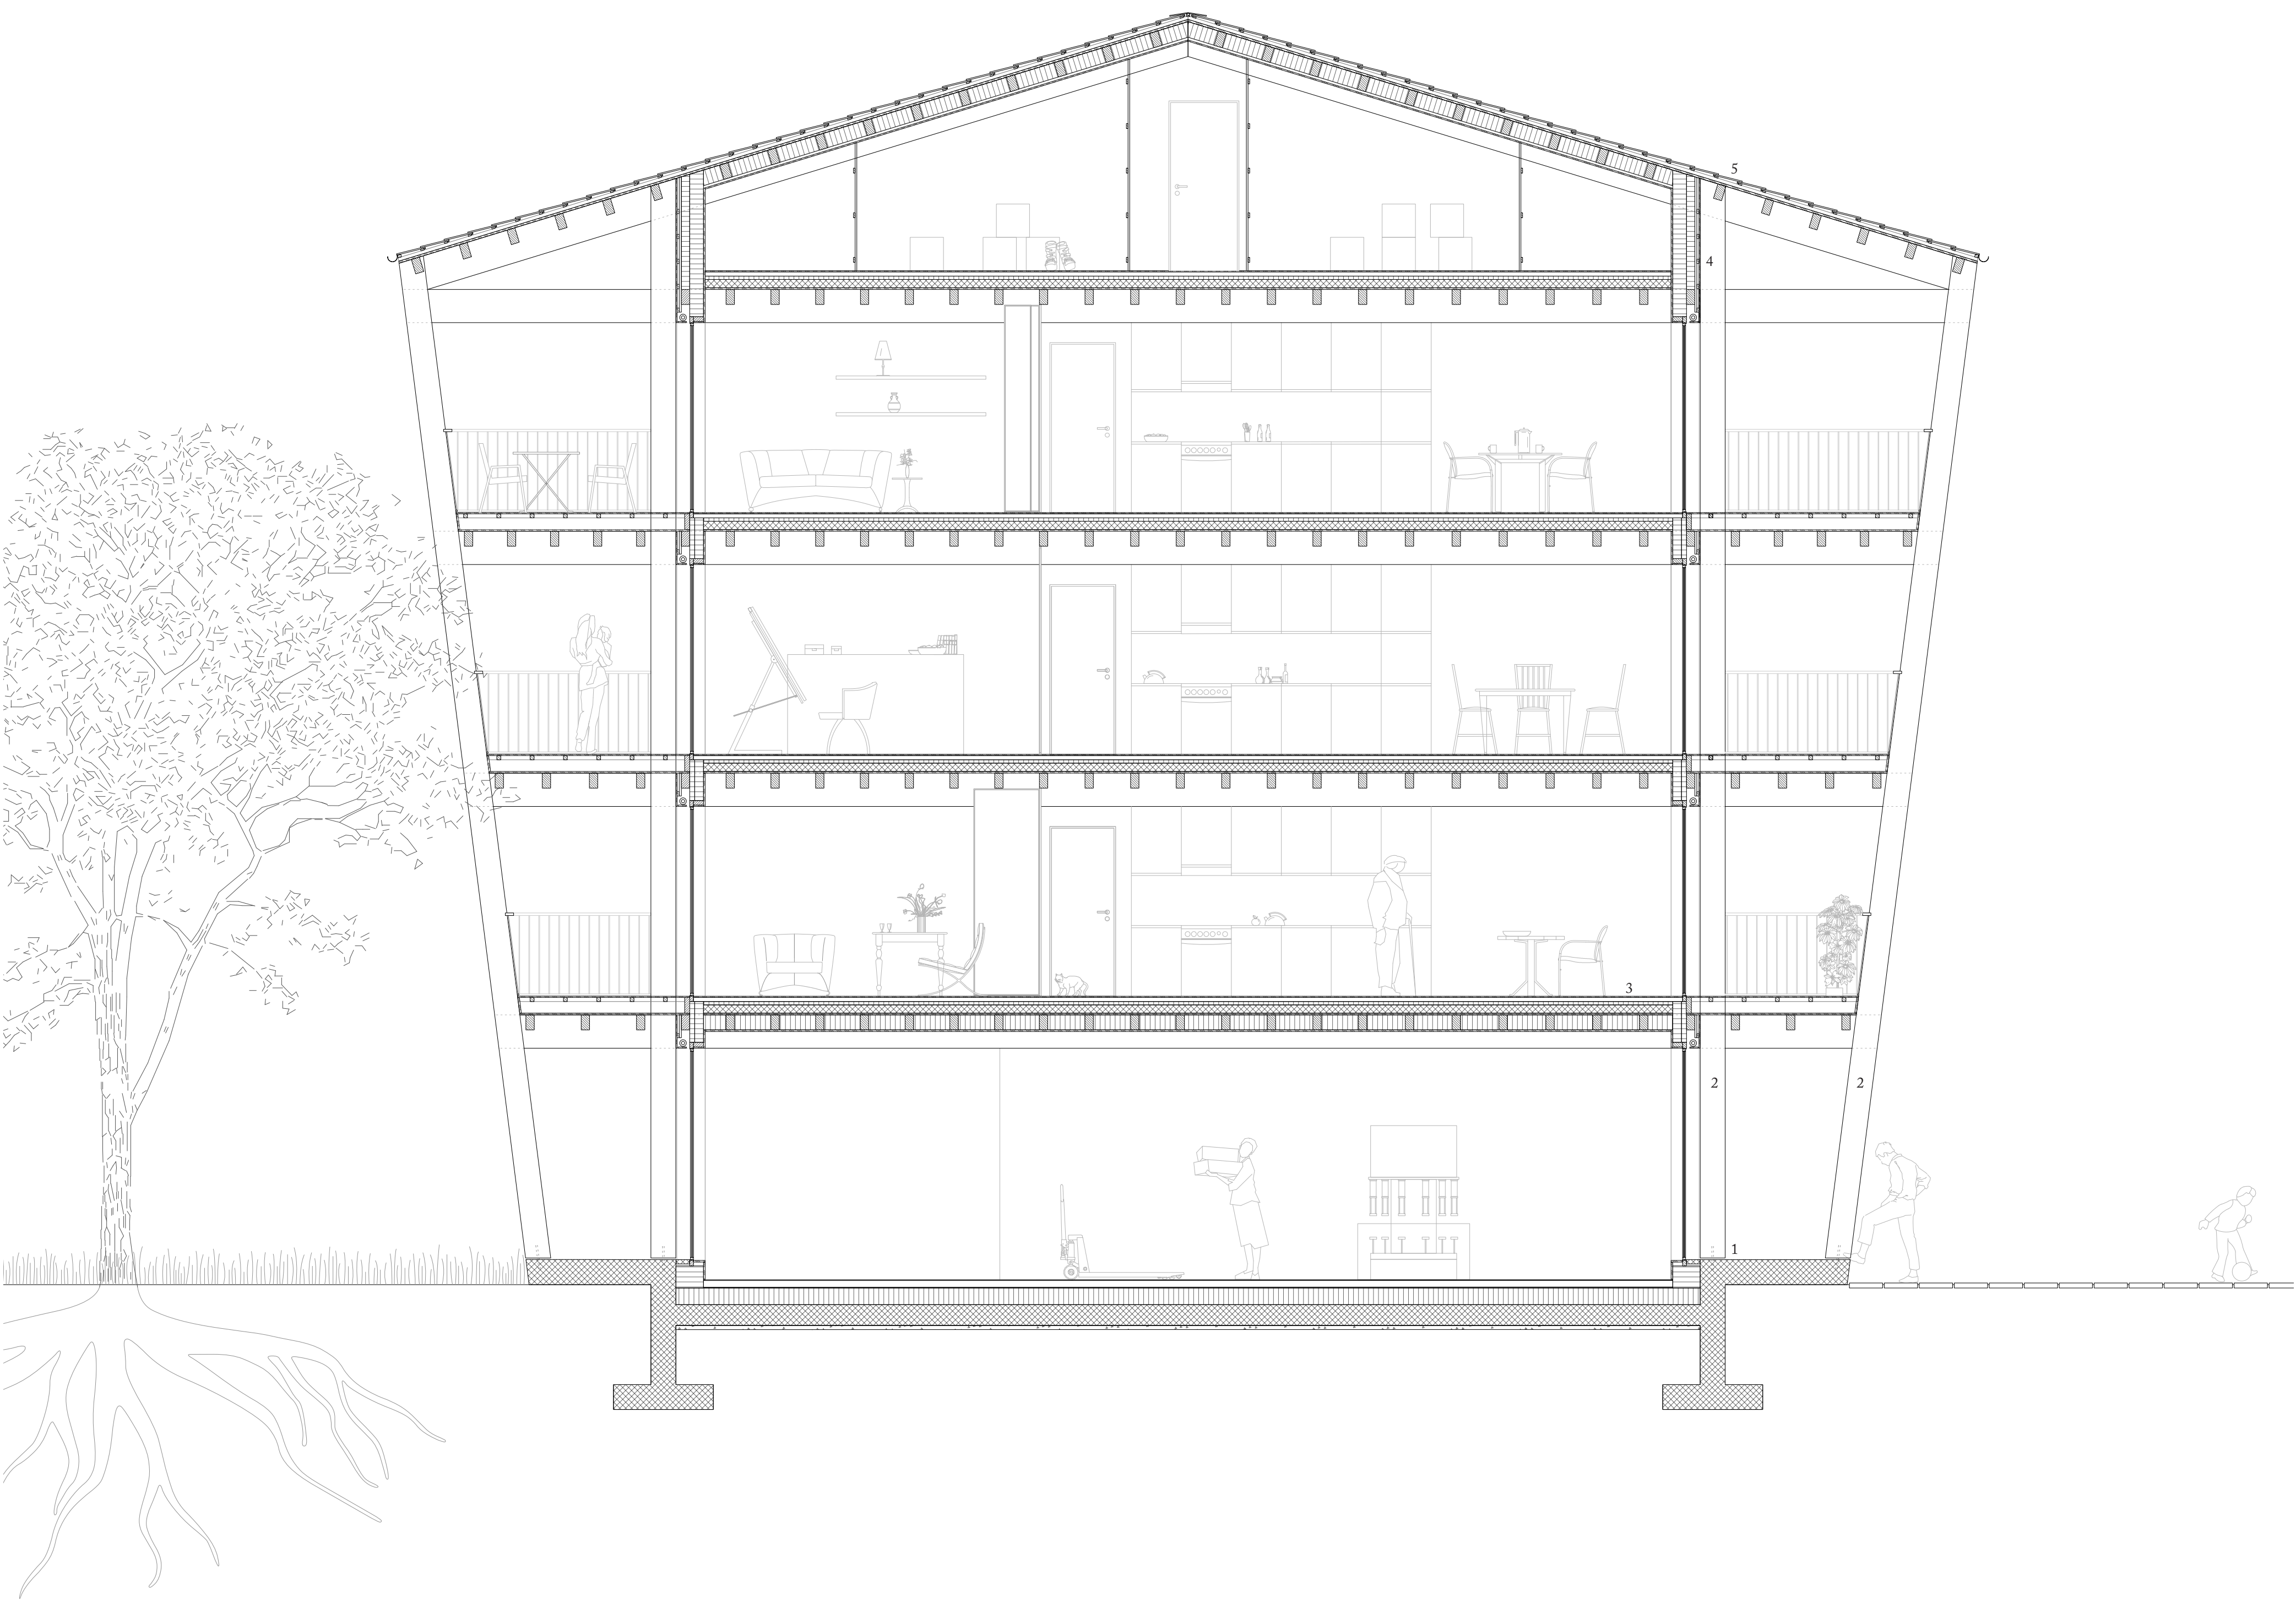


Coupe transversale

1. Fondation - radier en béton armé 2. Ossature verticale - épiciés (2x 300mm) 3. Plancher mixte - béton armé (100mm), solives épiciés (180mm), poutres épiciés (400mm) 4. Façade - bardage vertical mélèze 5. Toiture - tuiles en terre cuite

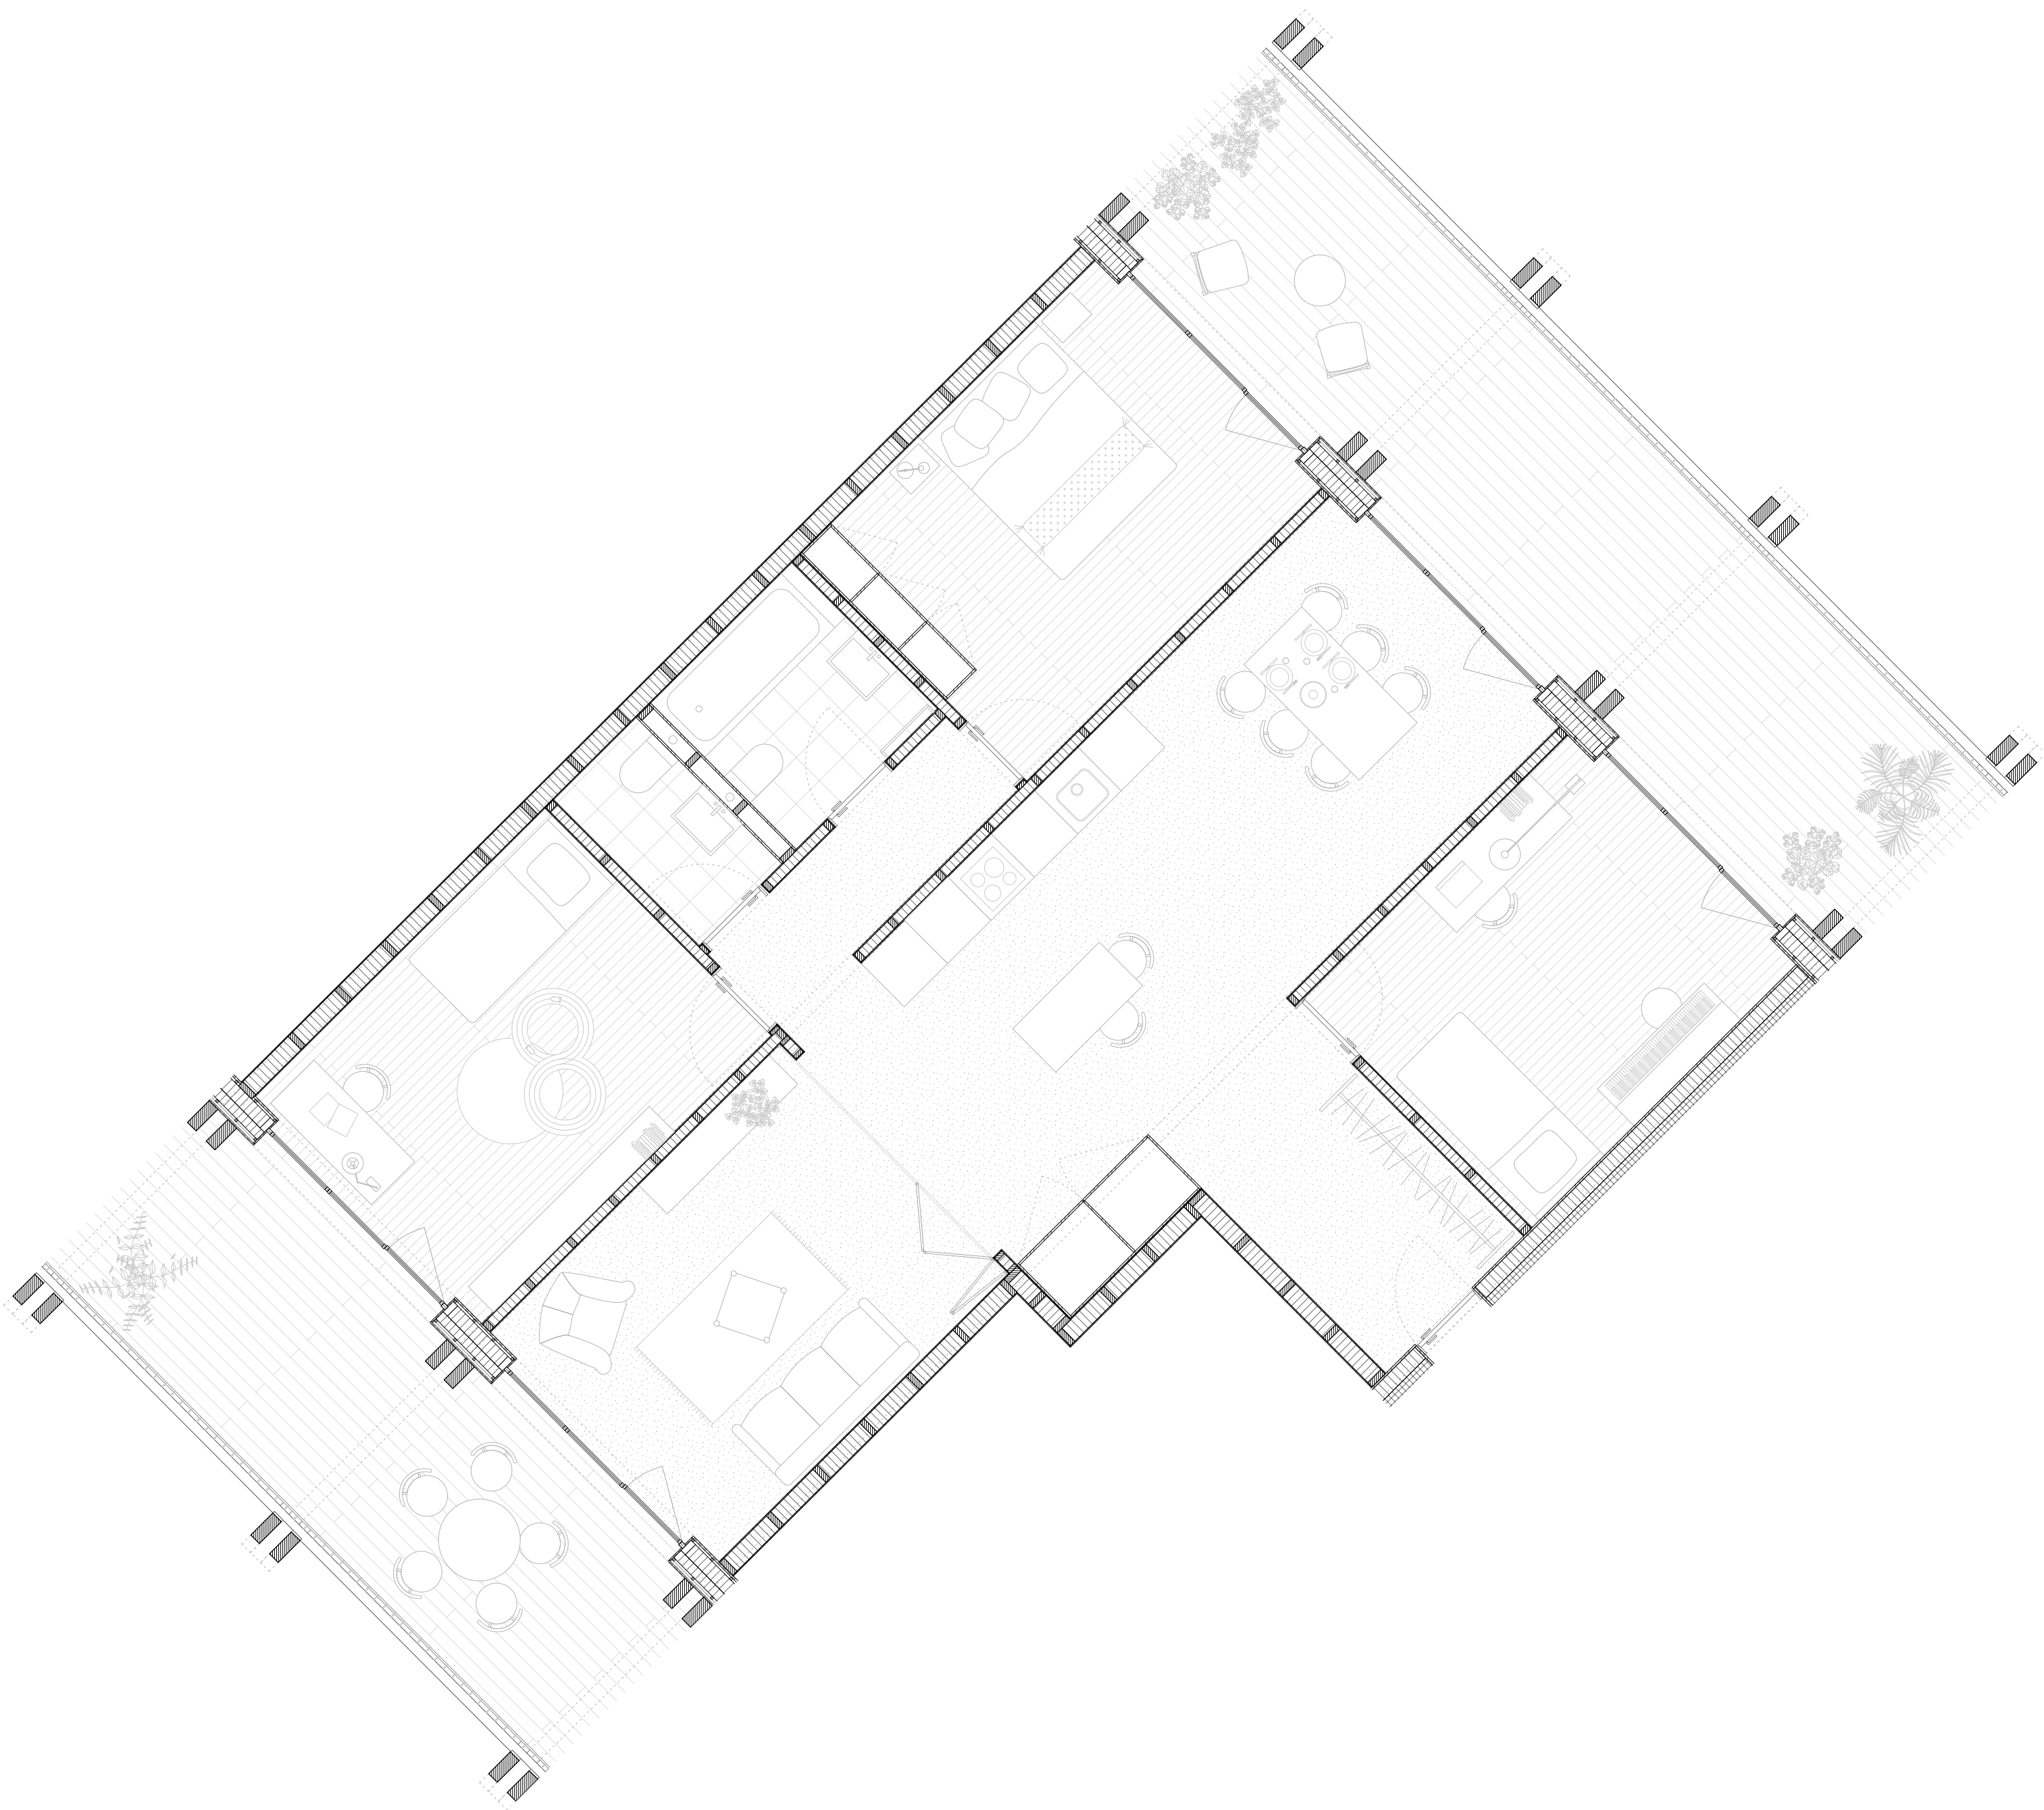

Appartement type

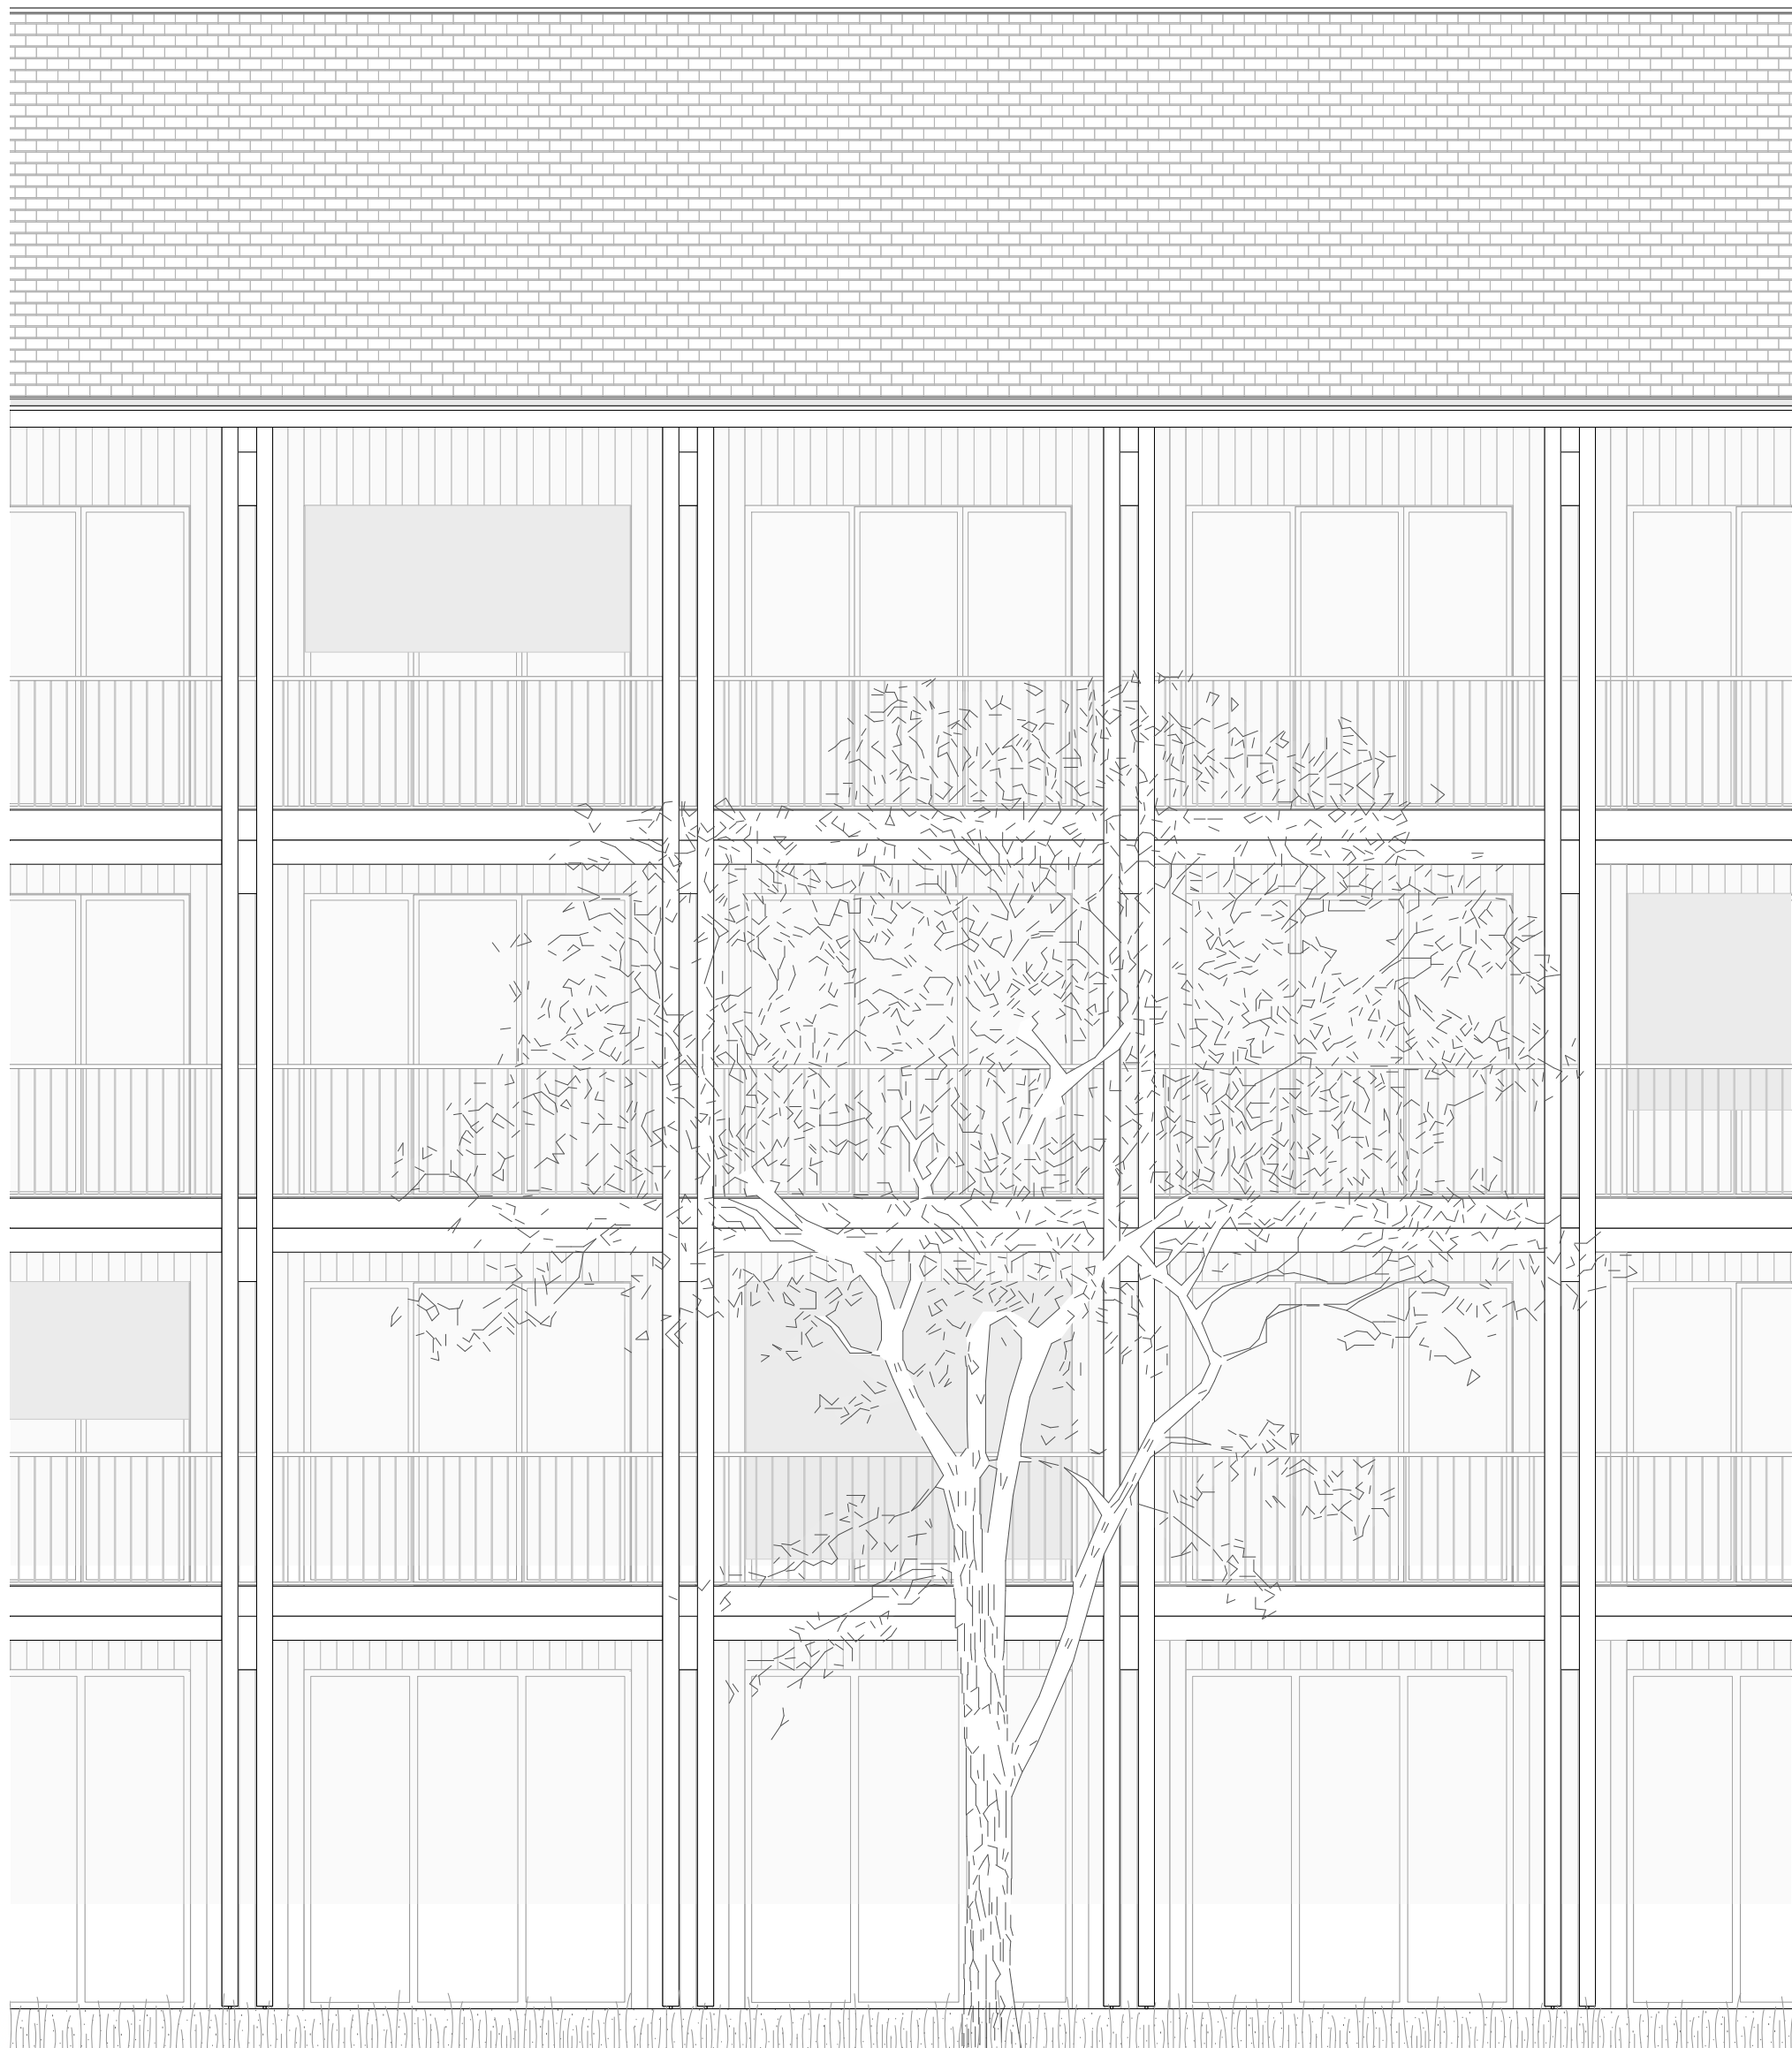

Façade sud-ouest