




Plan des rez-de-chaussée 1:500

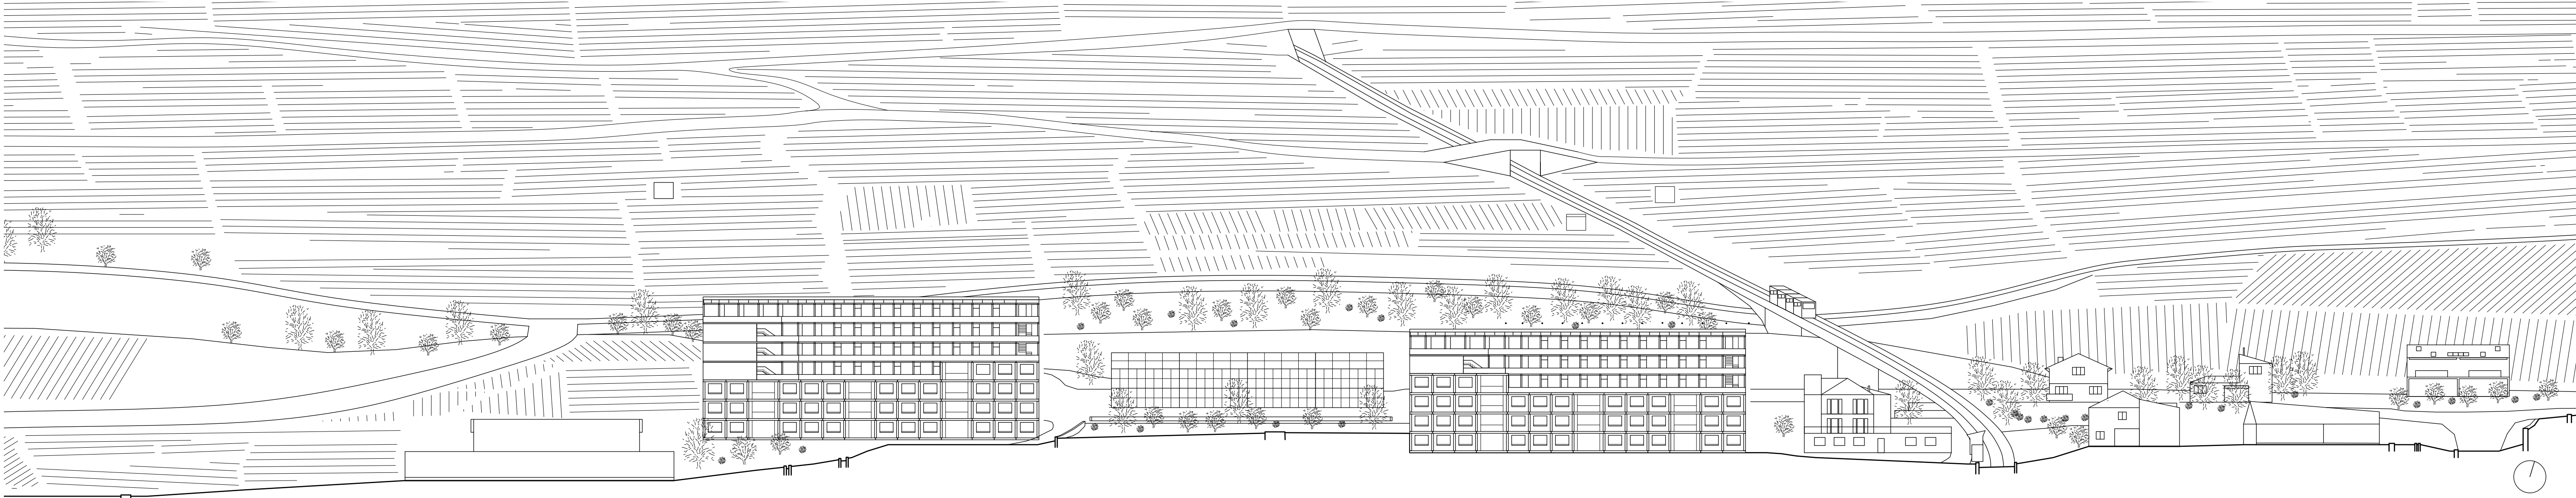

Coupe longitudinale nord 1:500