


COUPES TRANSVERSALES

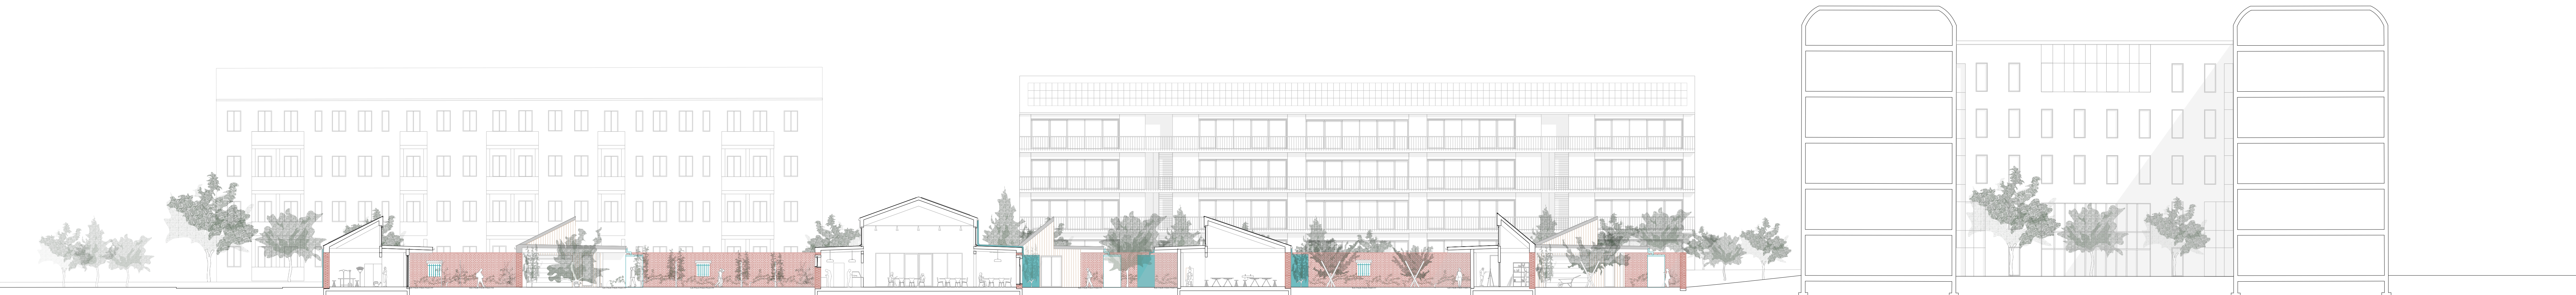

AA'




A''A'''

COUPES LONGITUDINALES



BB'

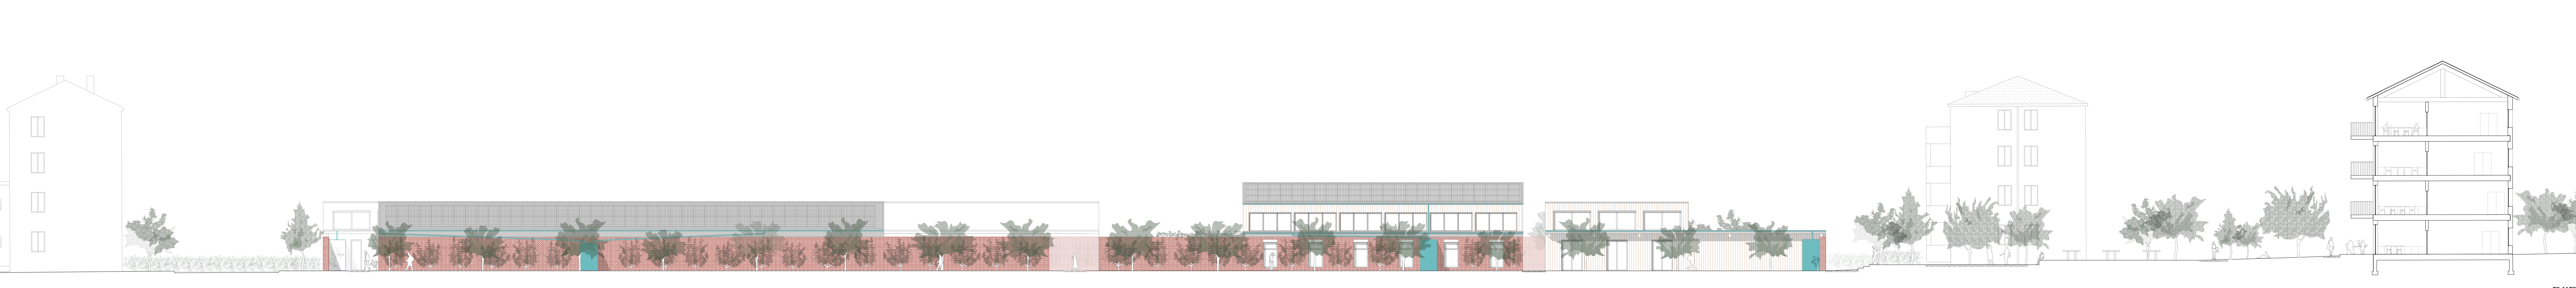

B''B'''

0 2 6 10m