

MODERN FAMILY: Hybridation de l’Habitare


Eve a 56 ans, 2 divorces, 2 enfants avec des papas différents. Adulte, Eve a déménagé 8 fois. Son lieu de vie est dicté par sa configuration familiale. De 7 en collocation, Eve est passée de seule à 2, puis 3 et 4, et à 3 puis 2.

La société de consommation actuelle, régie par les divers cycles de vie, nous fait subir l’offre de logements au détriment de notre rythme de vie. L’offre a supplanté la demande. Le projet présenté vise à concevoir en un seul site, un véritable “produit” d’habitation qui s’ajuste aux parcours et aux besoins de chacun et qui se reconfigure en permanence pour s’adapter aux “Eve”. Les principes proposent une hybridation de typologies qui absorbe et répond aux situations de vie. Elle se compose de plusieurs types d’habitats : du plus collectif au plus individuel par différentes typologies (simplex, duplex, triplex, maison individuelle...). L’aménagement du site participe à la création d’un lieu où loger toutes ces vies est possible et se décline entre intérieur, extérieur, circulation, partie en friche, place de jeux, jardin, local collectif...


La structure primaire permet au logement de croître et/ou décroître selon le besoin de l’habitant. Les espaces collectifs et/ou de circulations relient l’ensemble des habitats. C’est “une machine à vivre” que le projet souhaite réaliser. Son paramètre premier est la flexibilité pour permettre à toutes les sortes d’Habitaire de coexister dans le même lieu et de bâtir une habitation durable.




Situation 1:2000

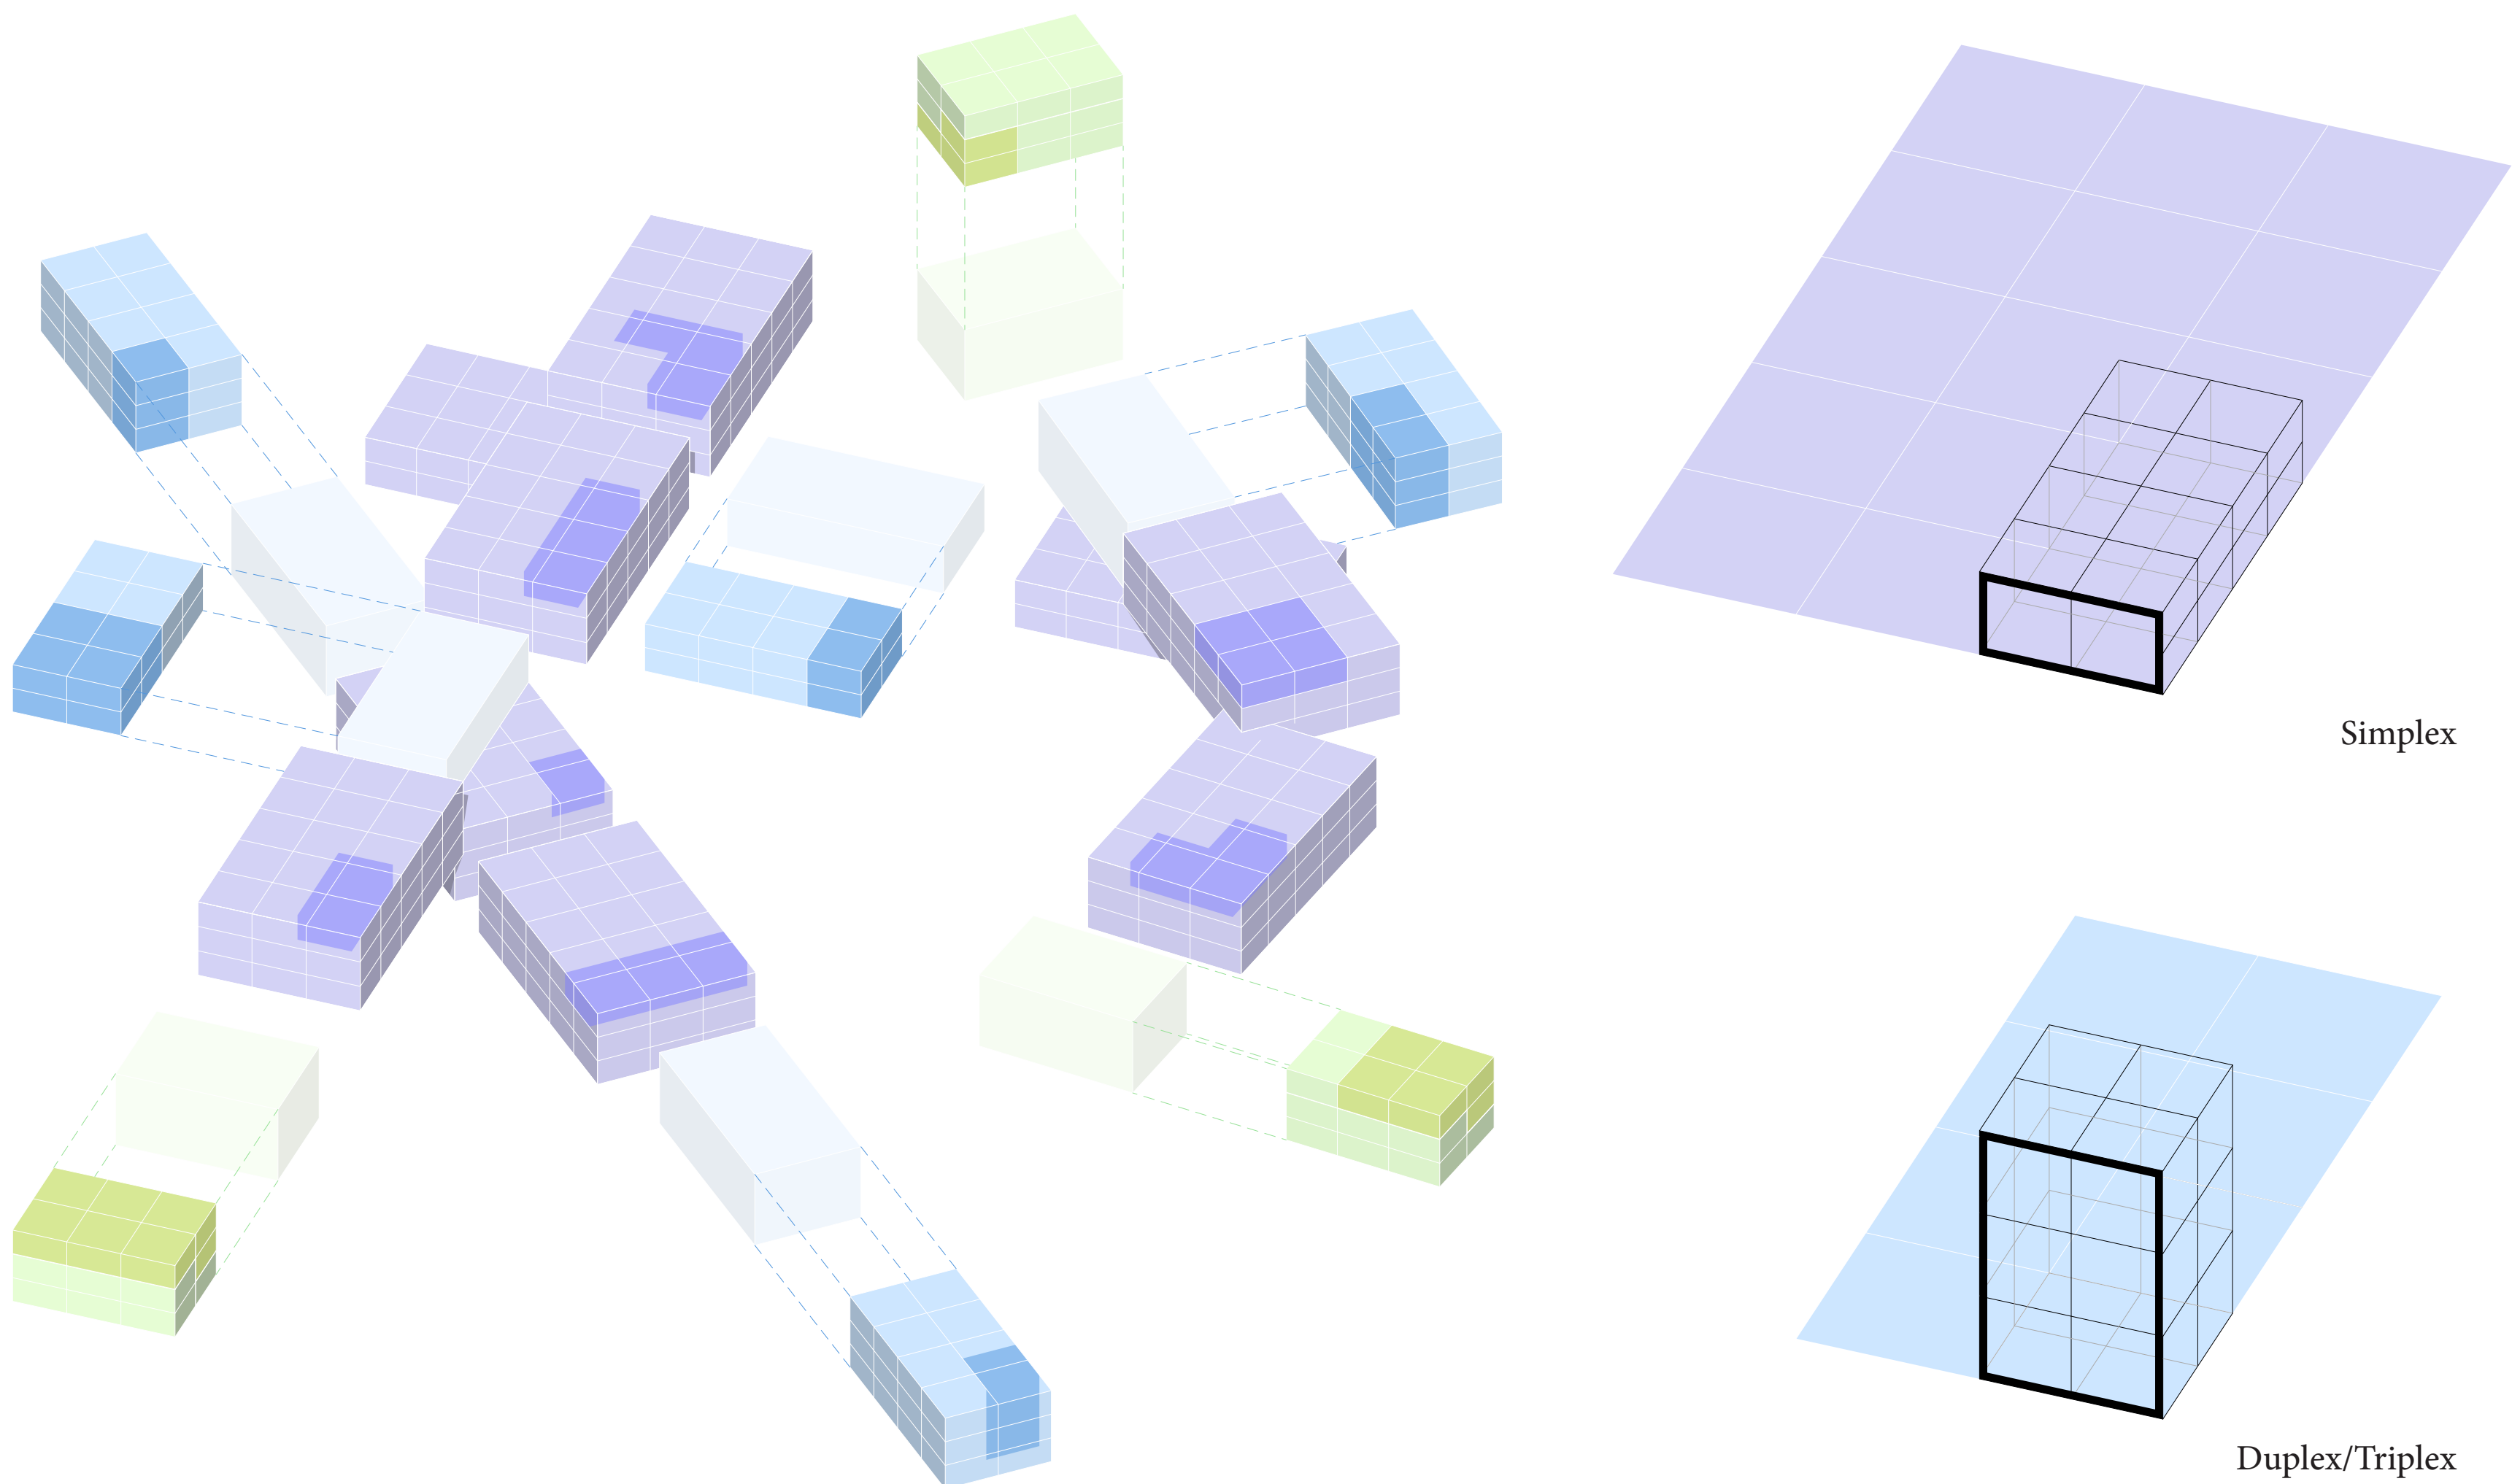


Typologie Logement

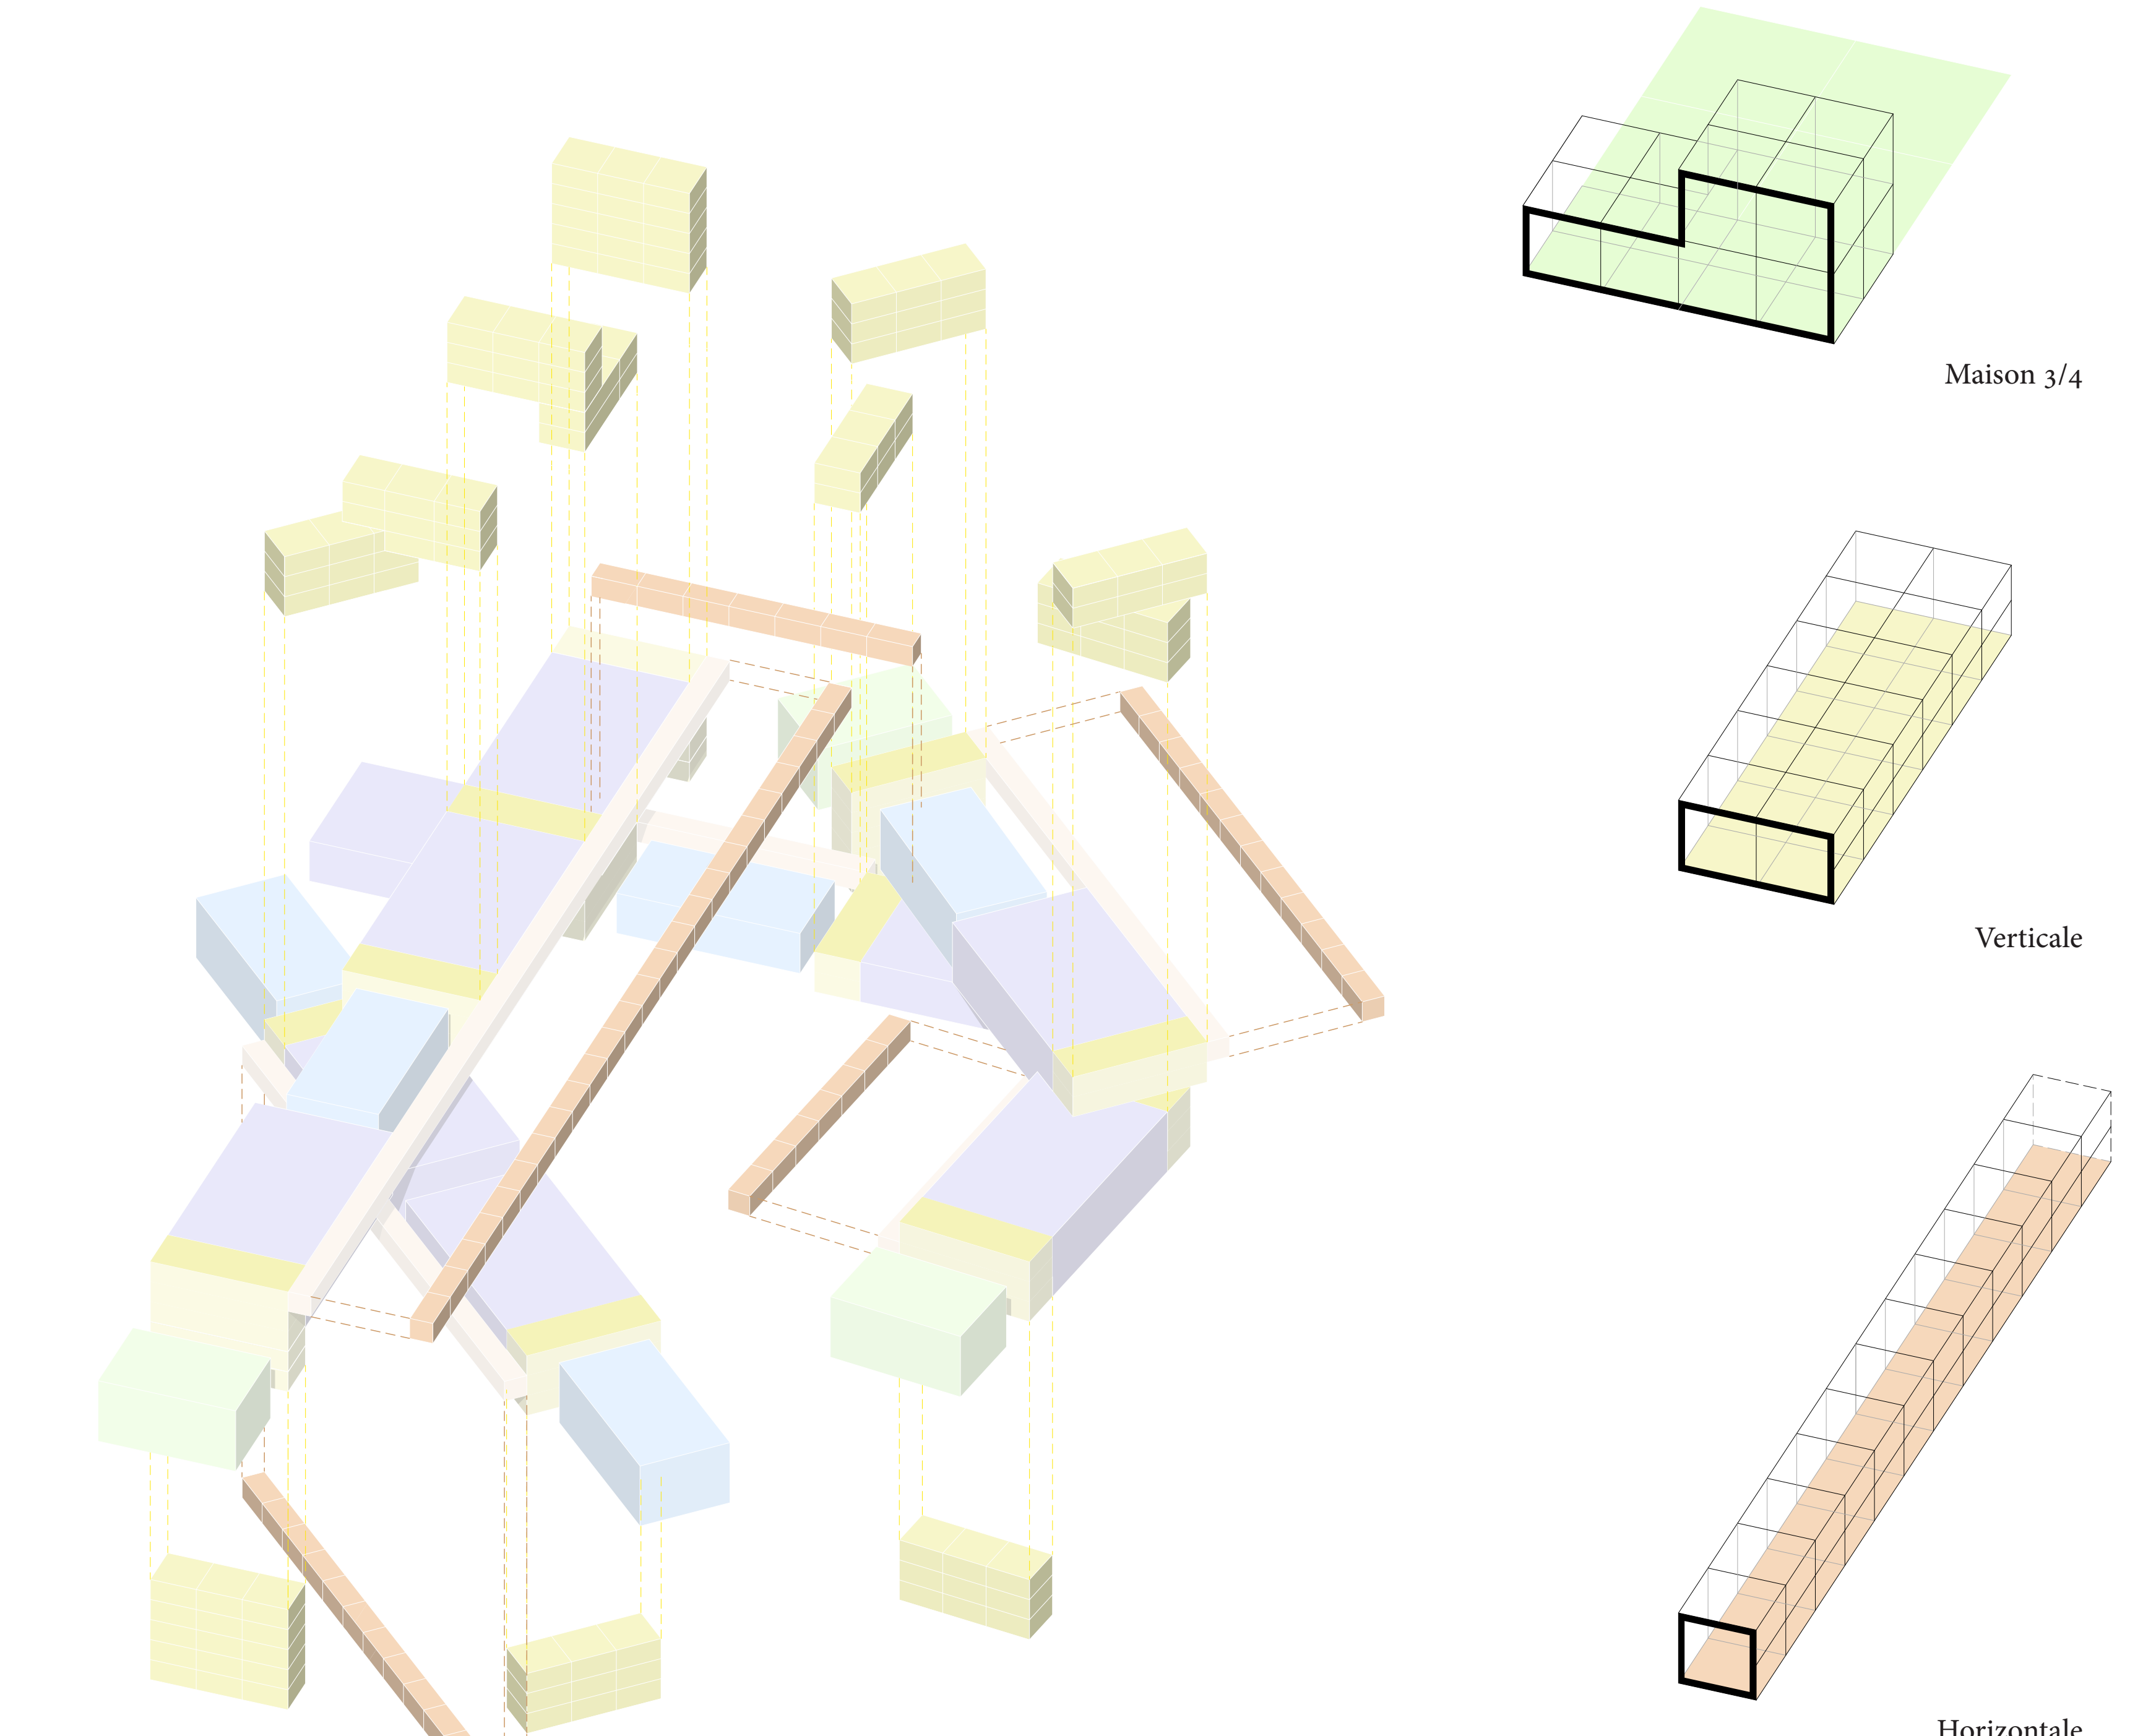


Typologie circulations

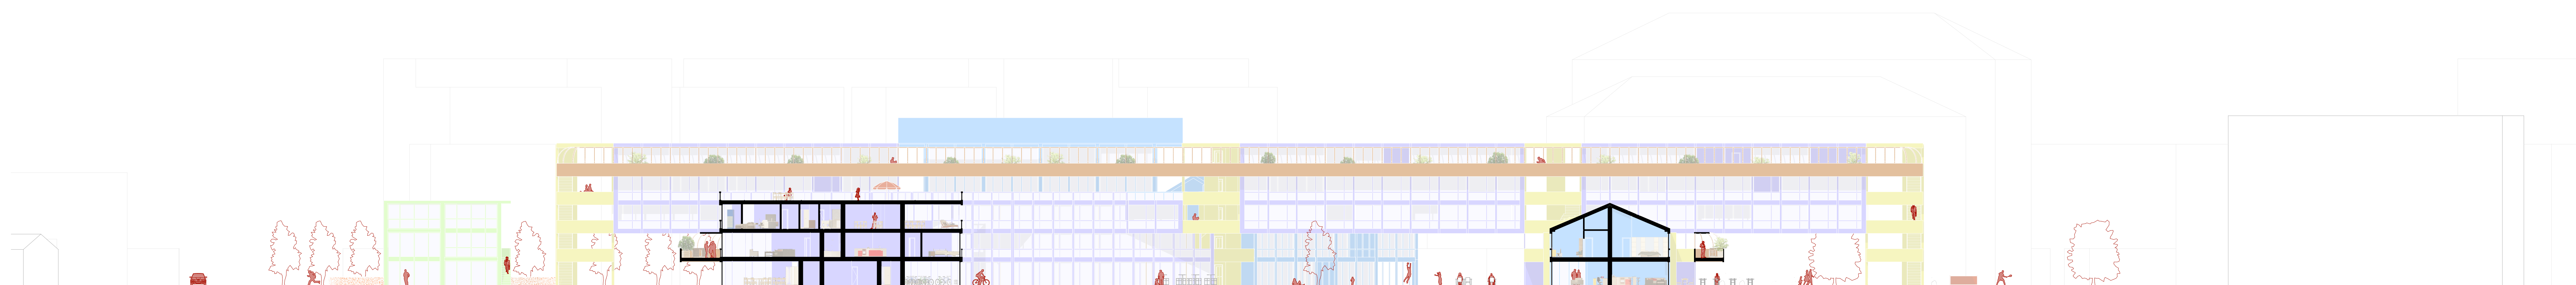


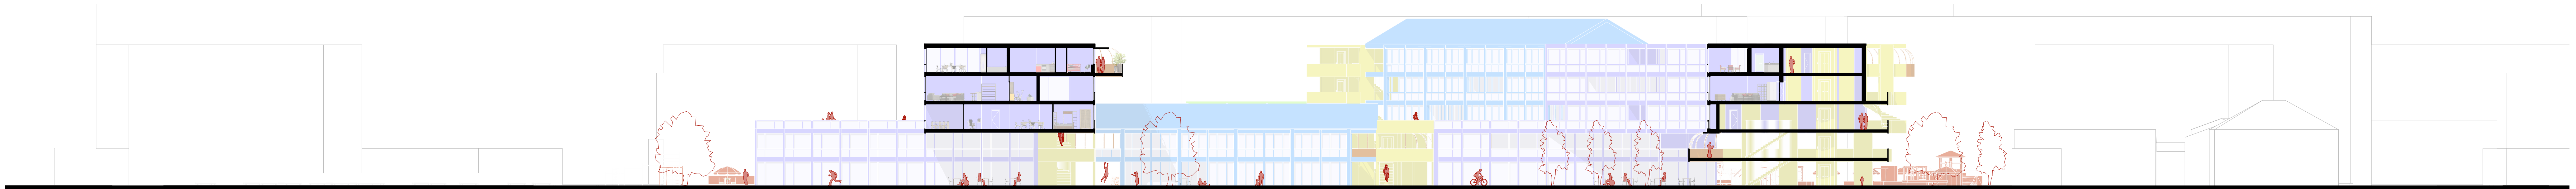

Coupe longitudinale | 1:250

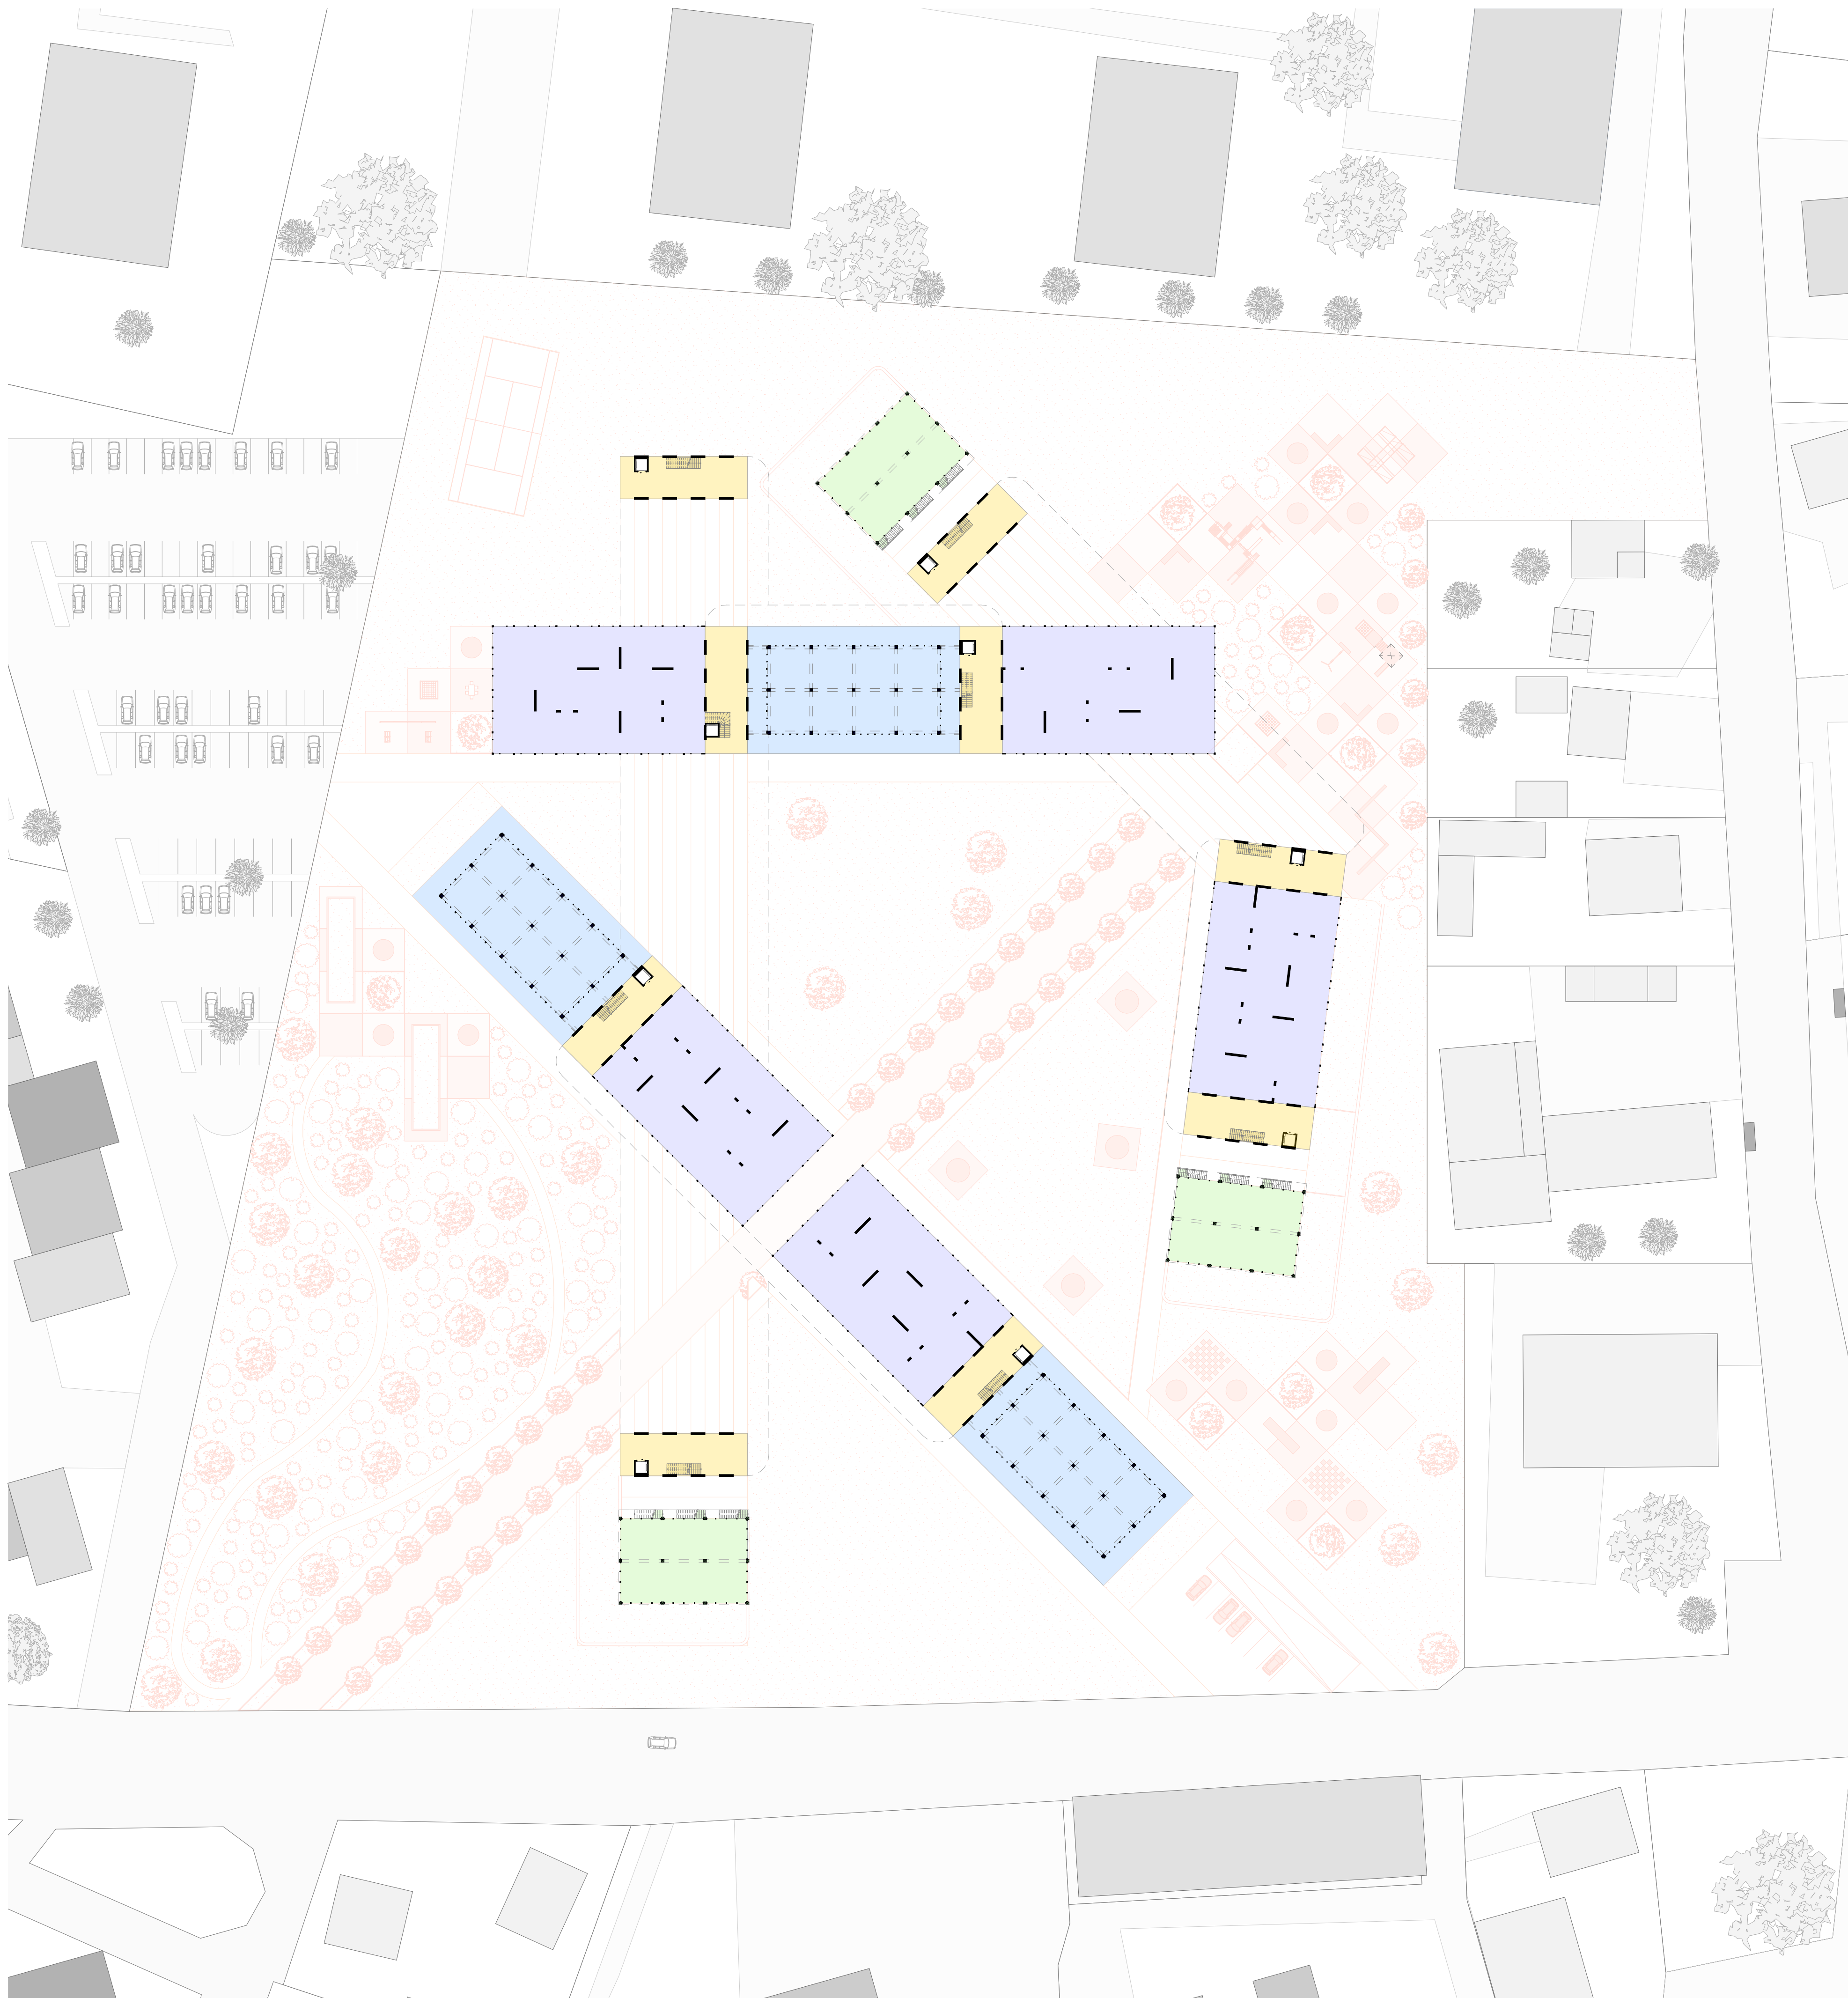

Plan rez-de-chausée | 1:500

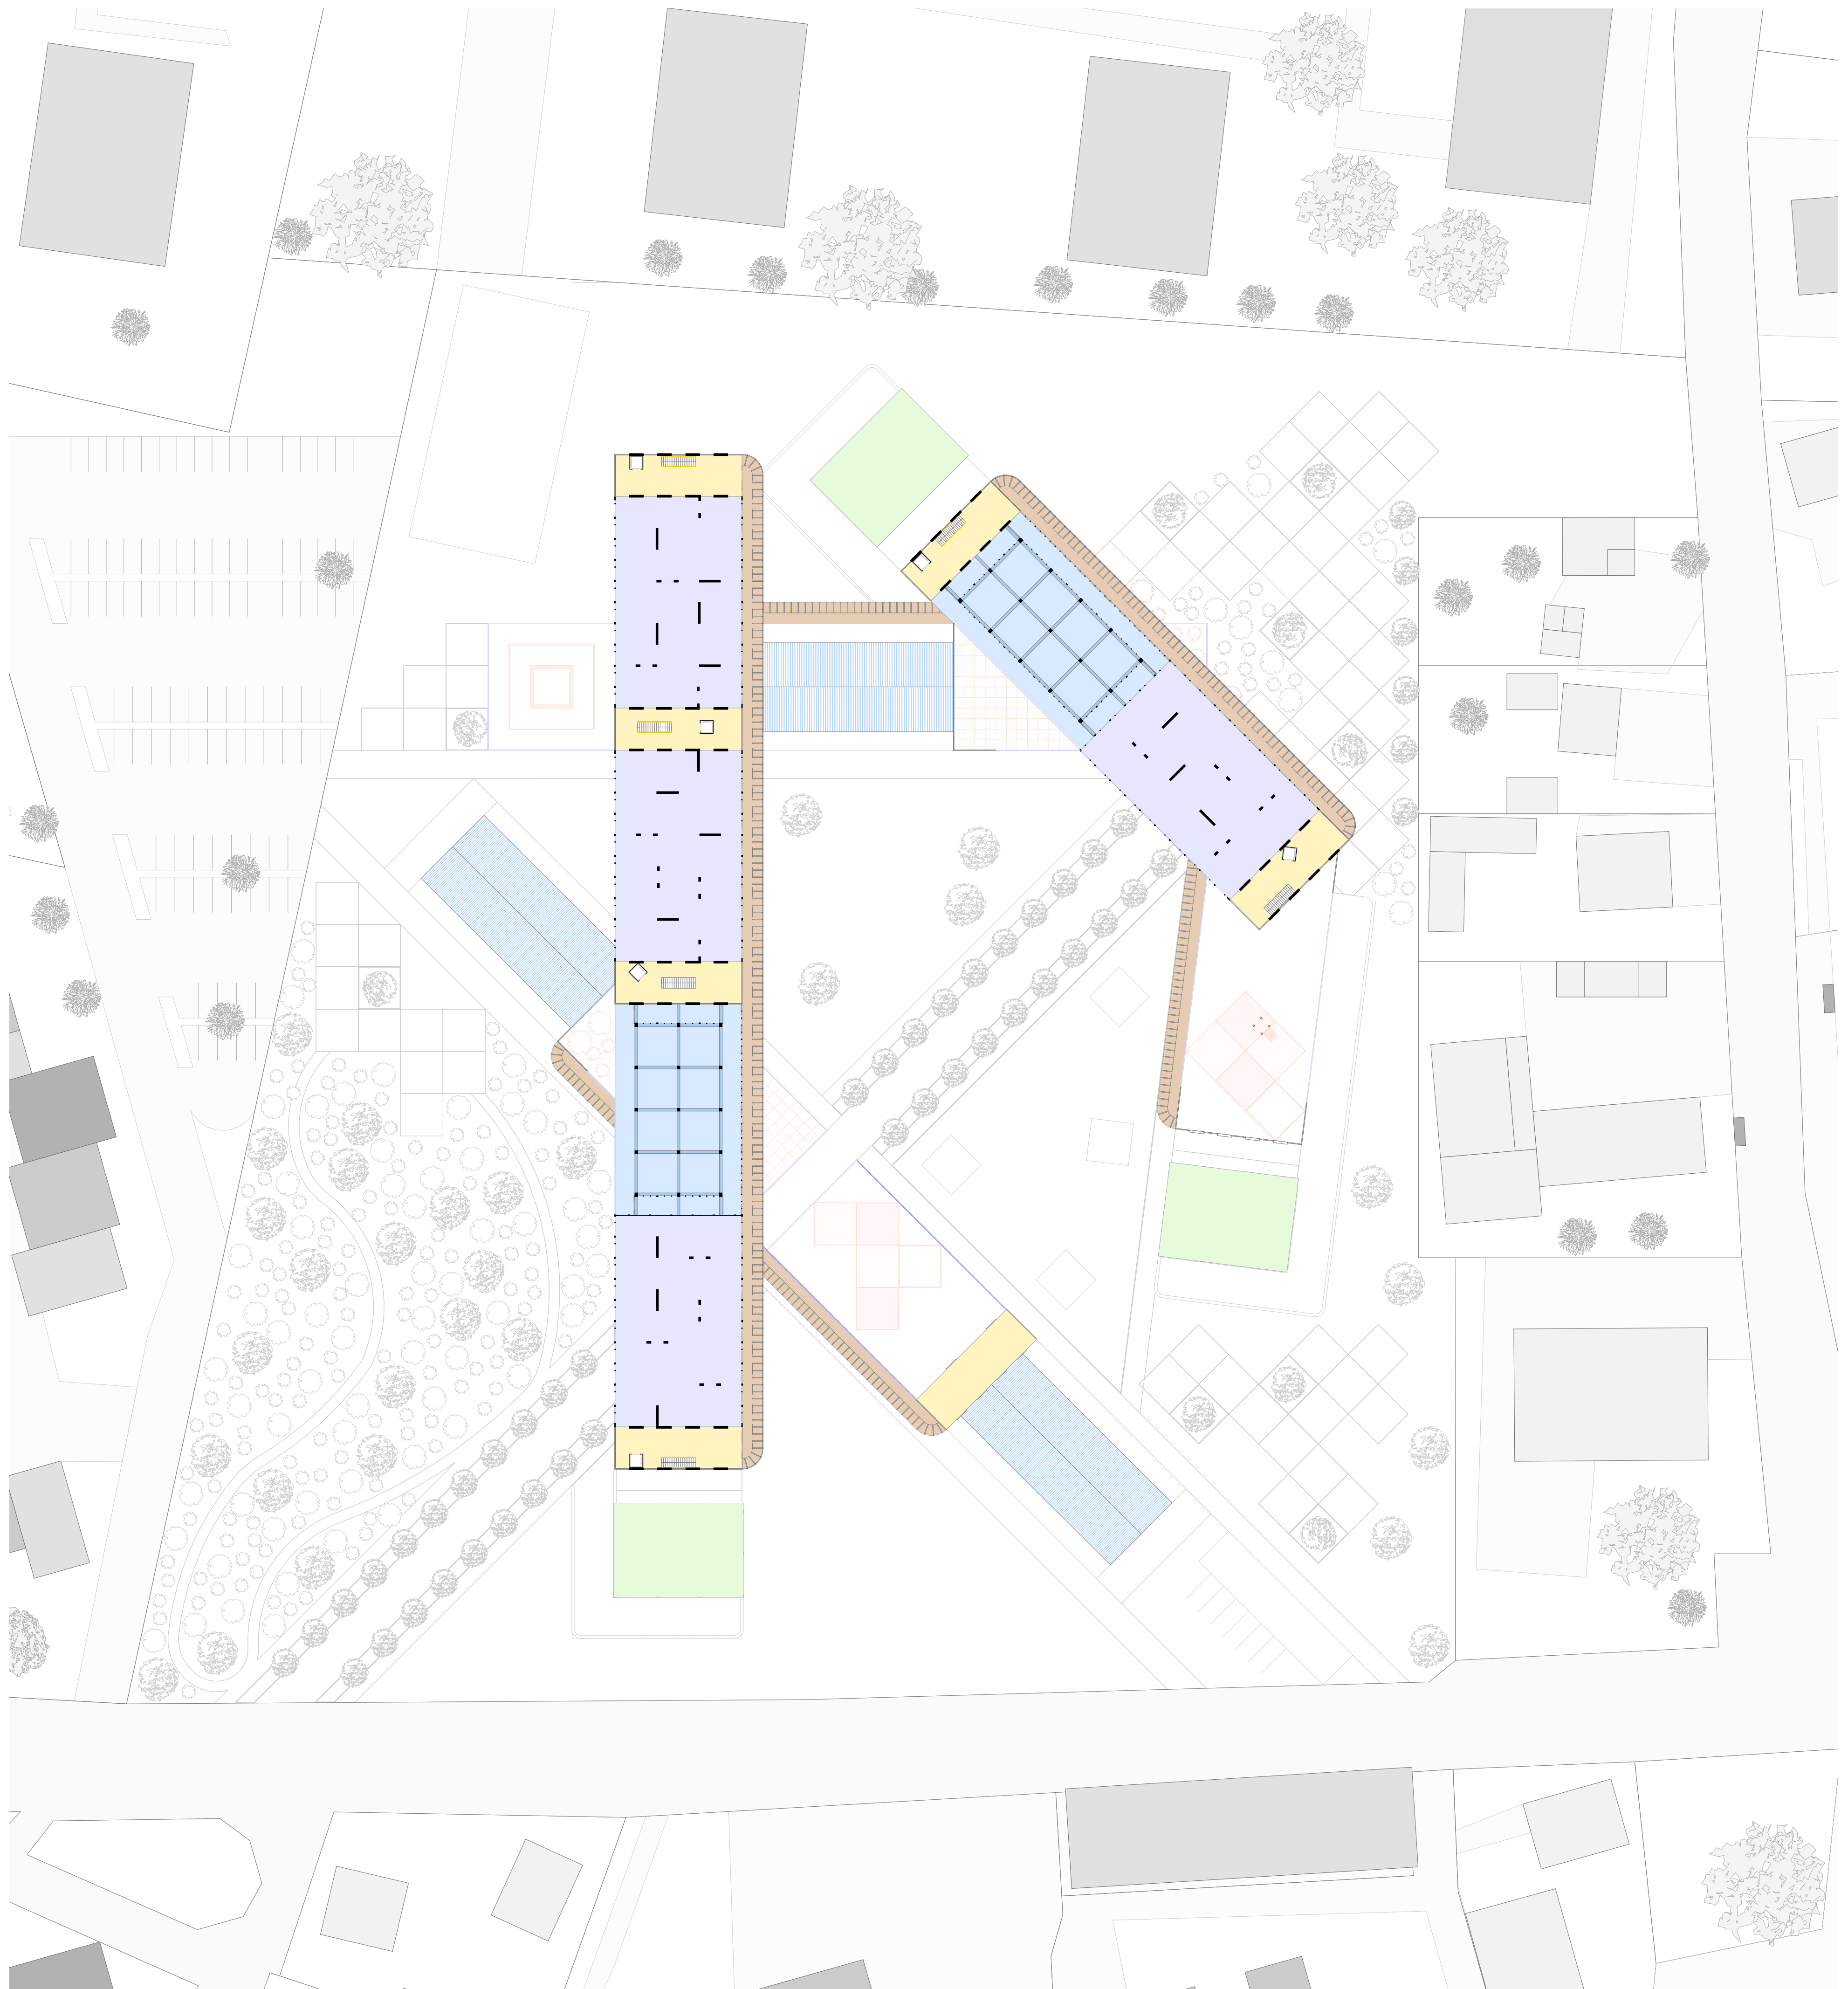

Plan 4ème étage | 1:500



