




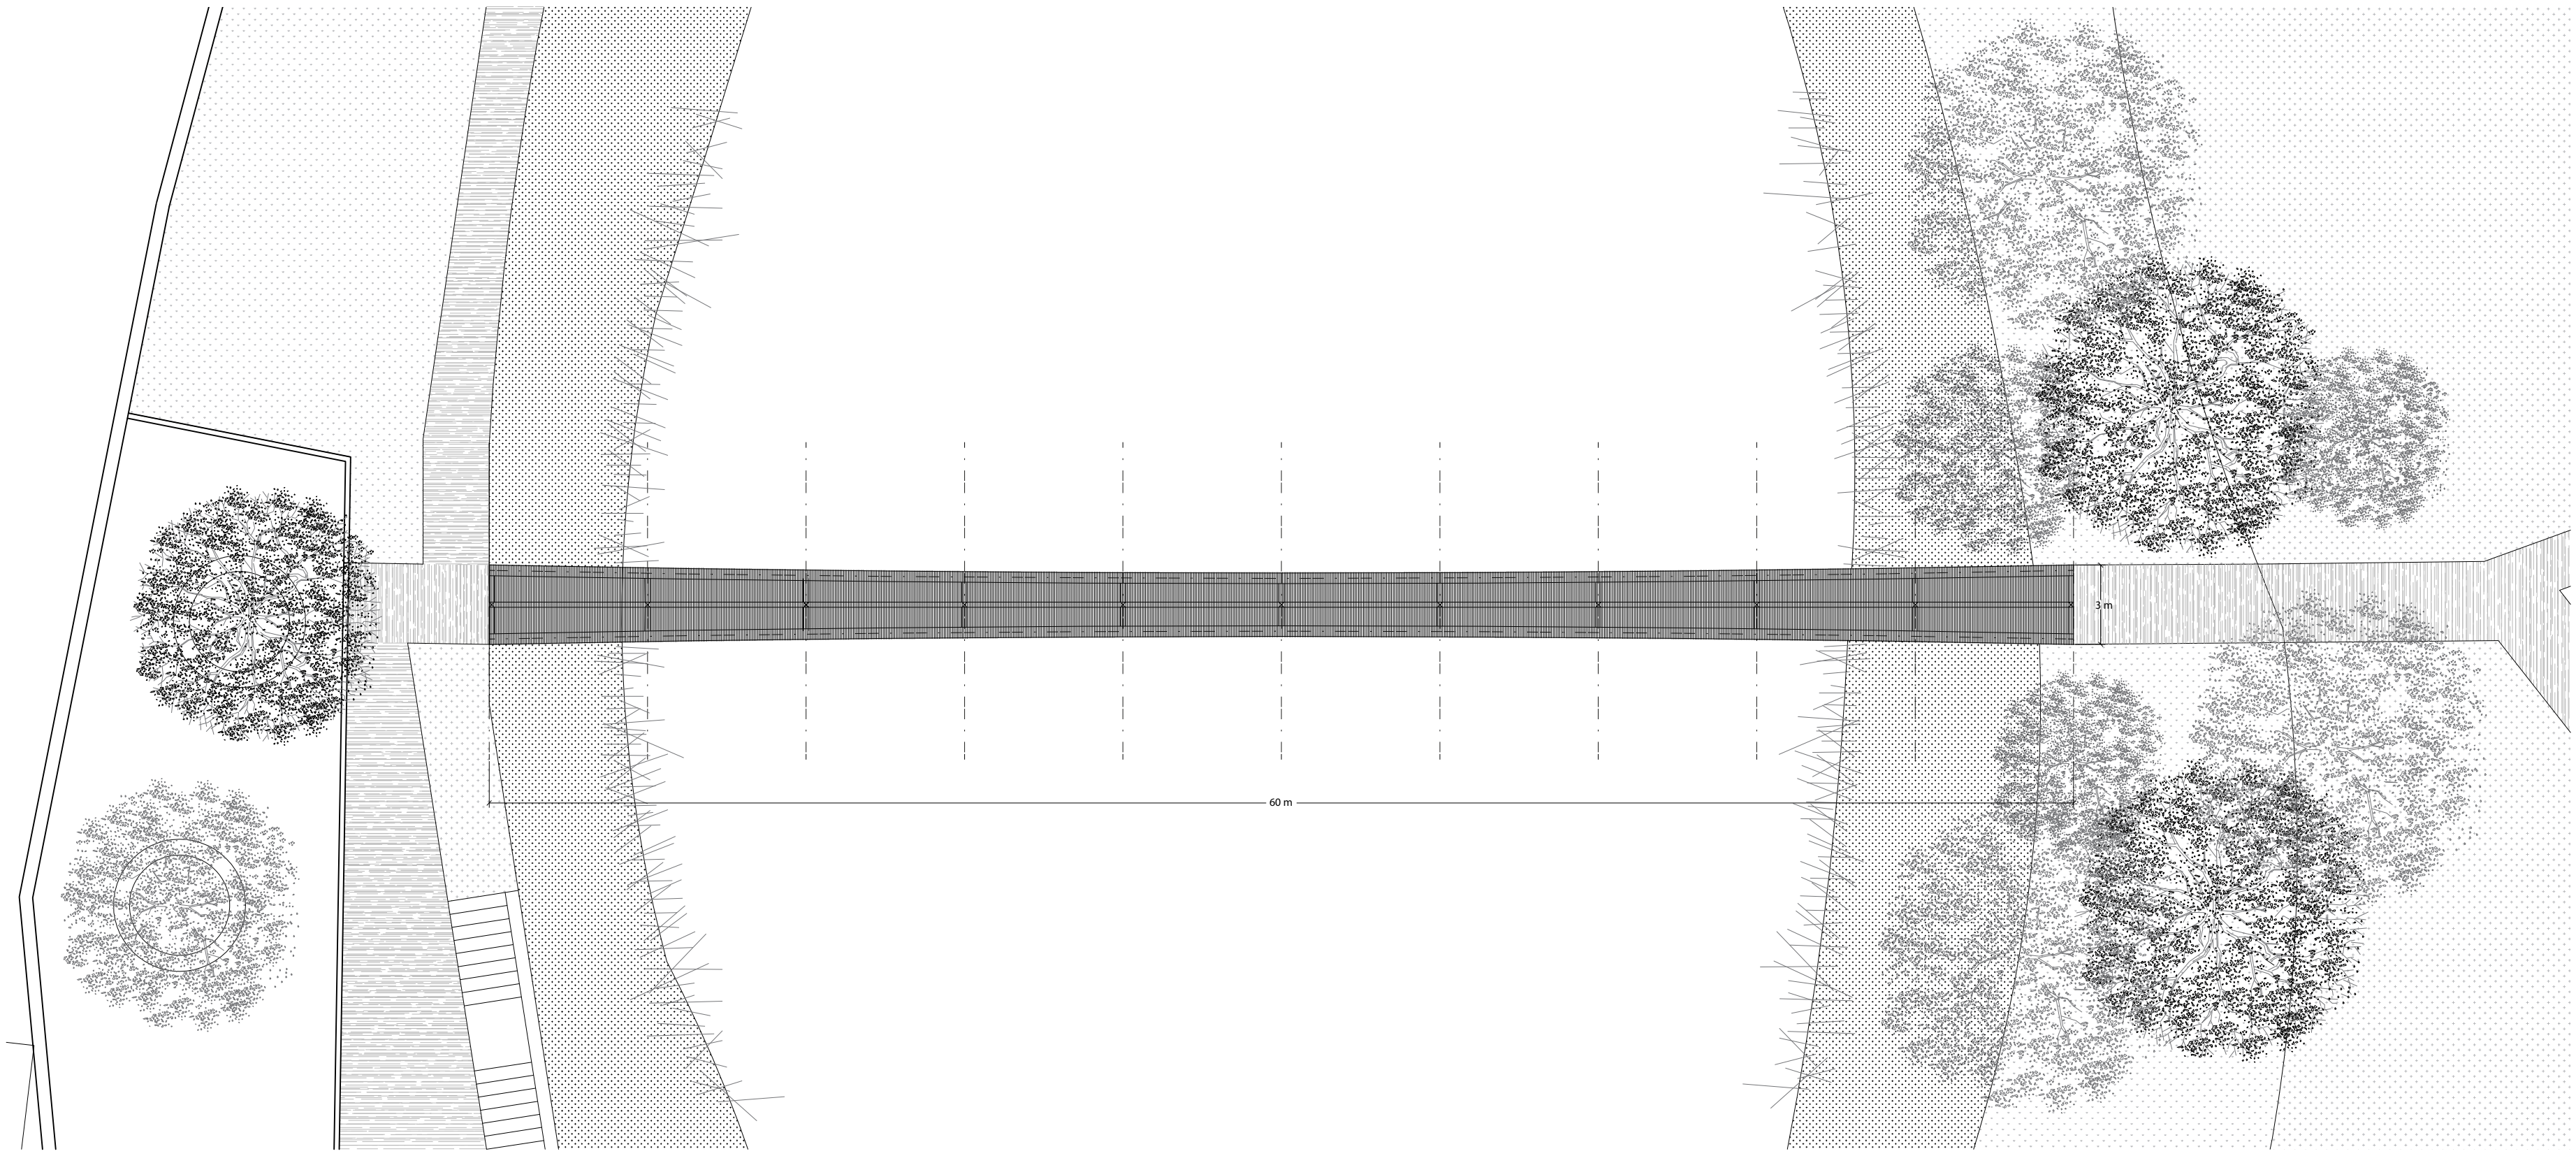


plan 1_200

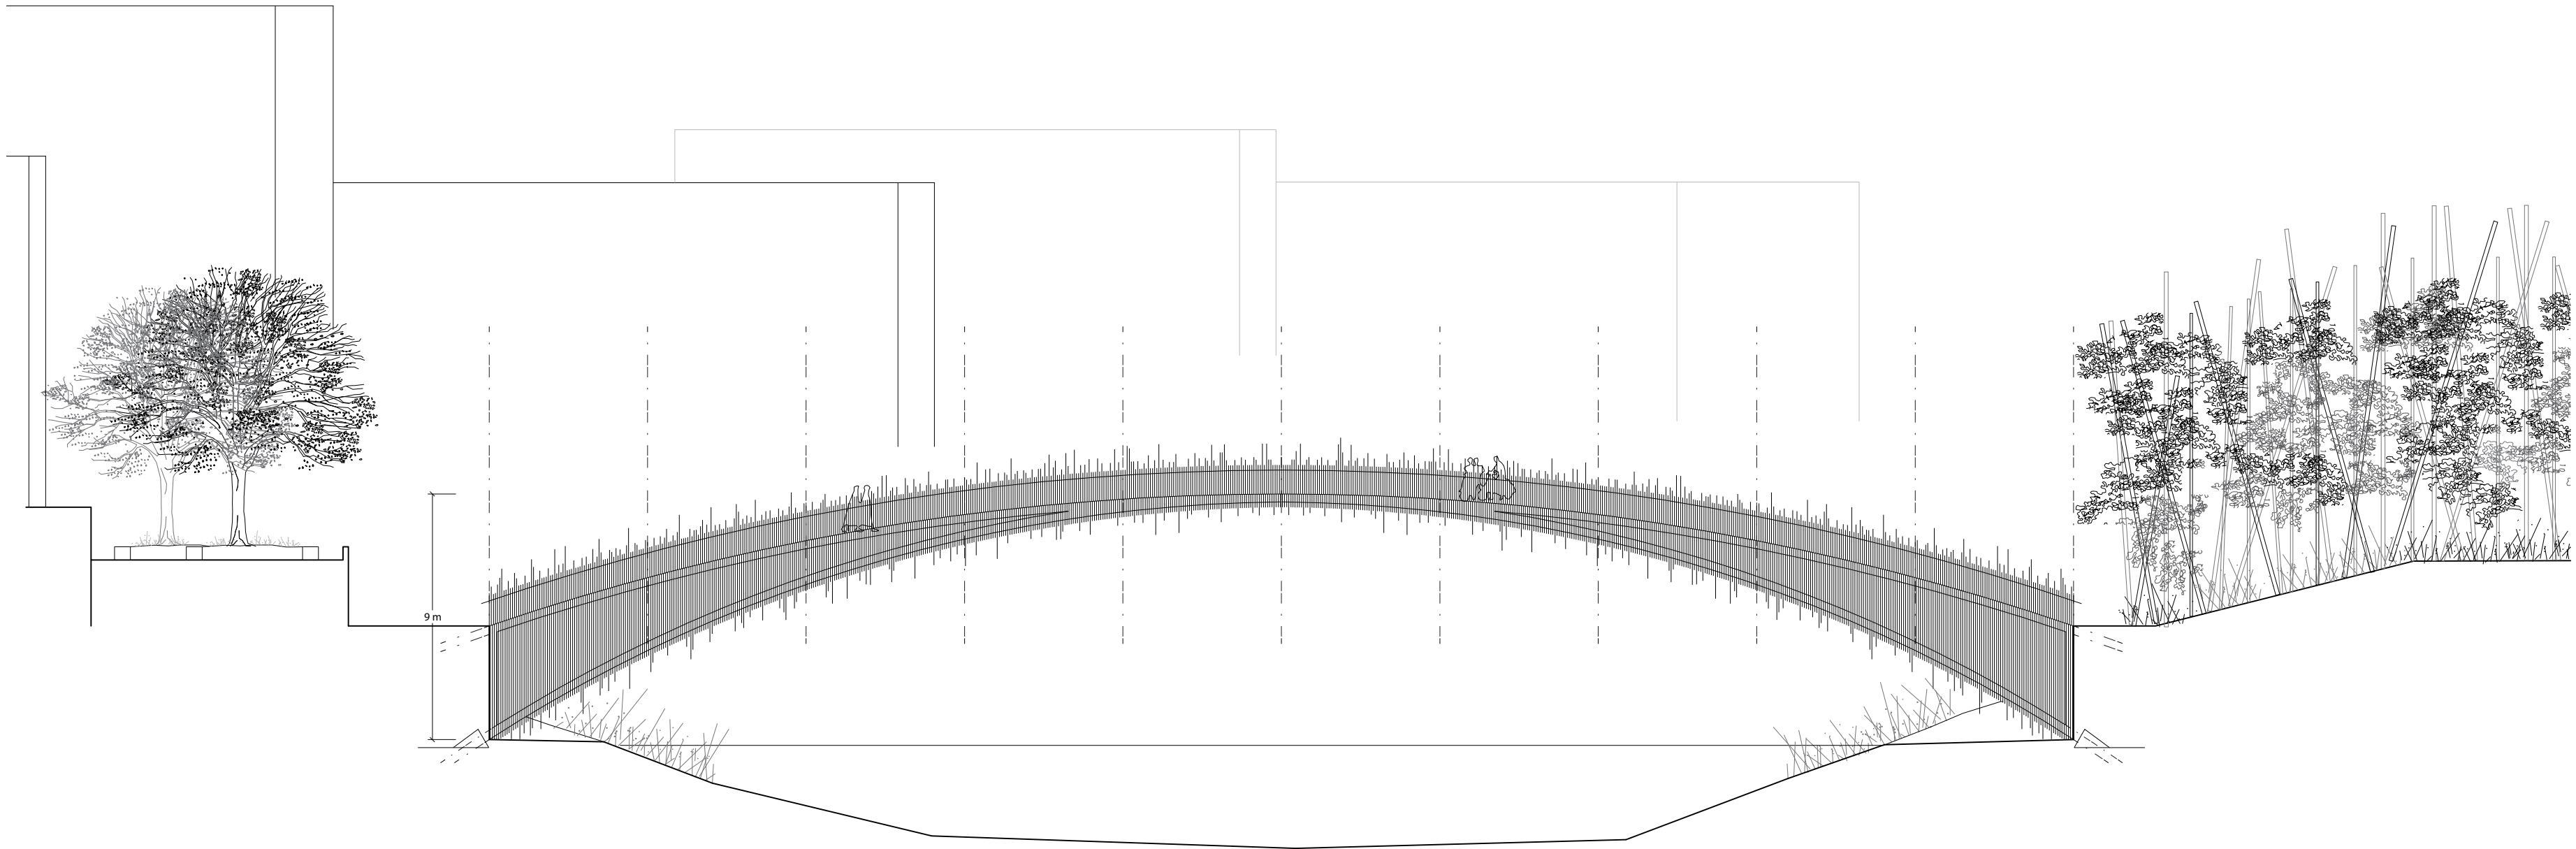

coupe 1_200

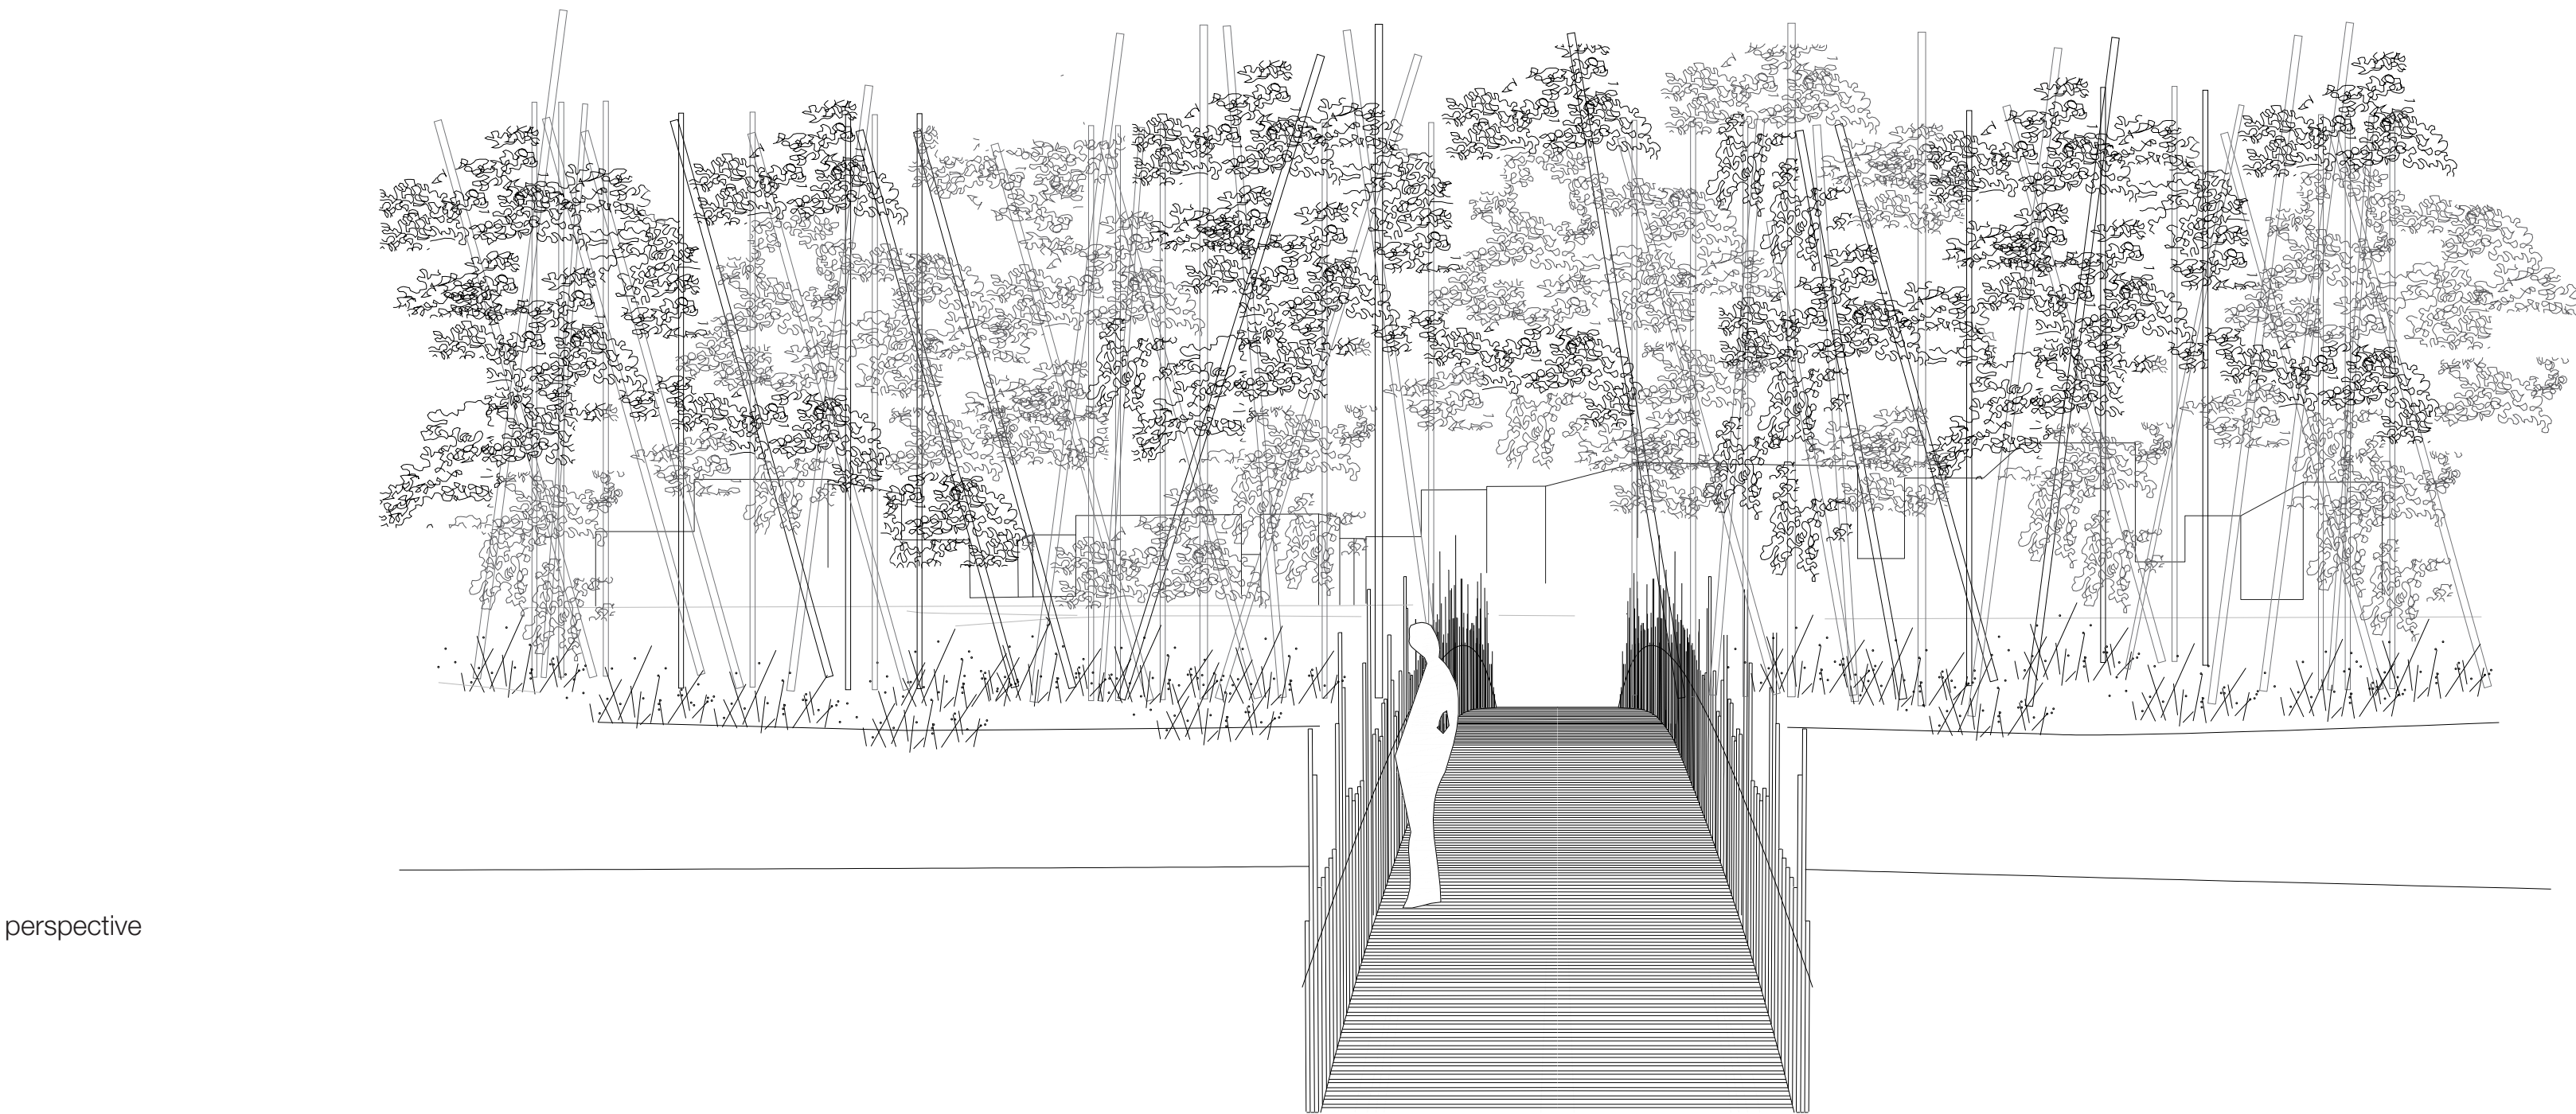

perspective

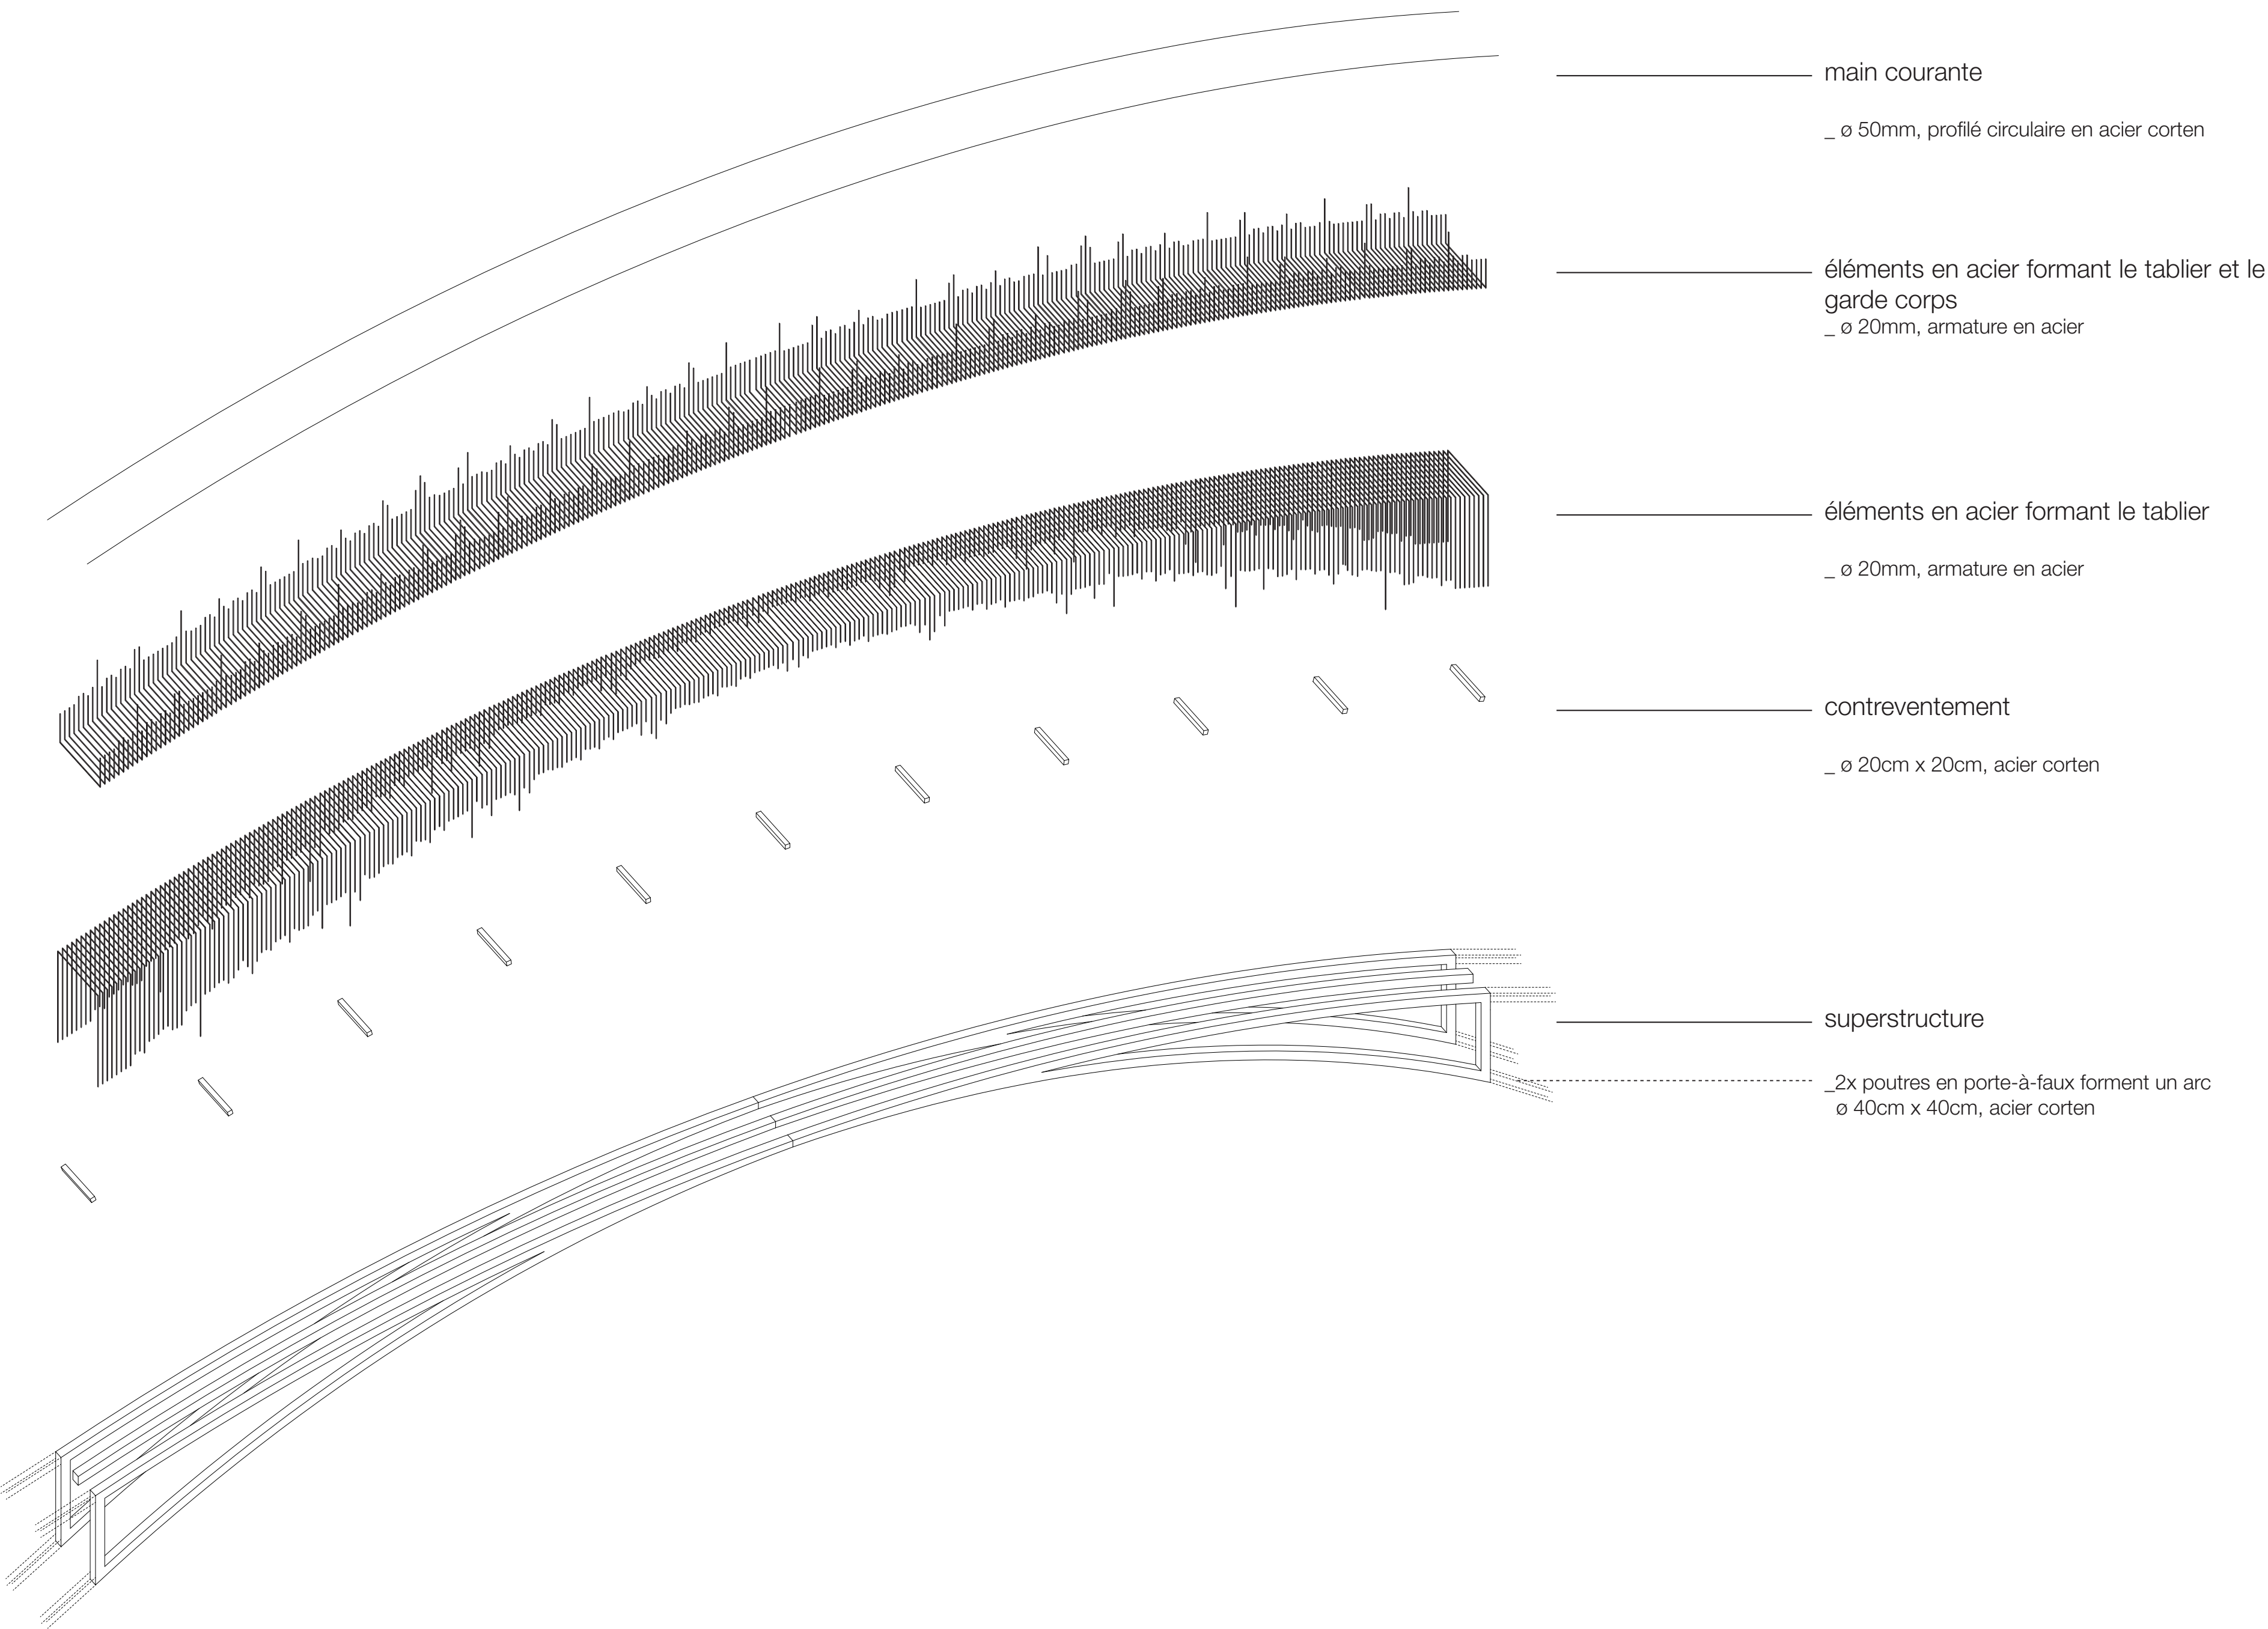

axonométrie structurelle

