




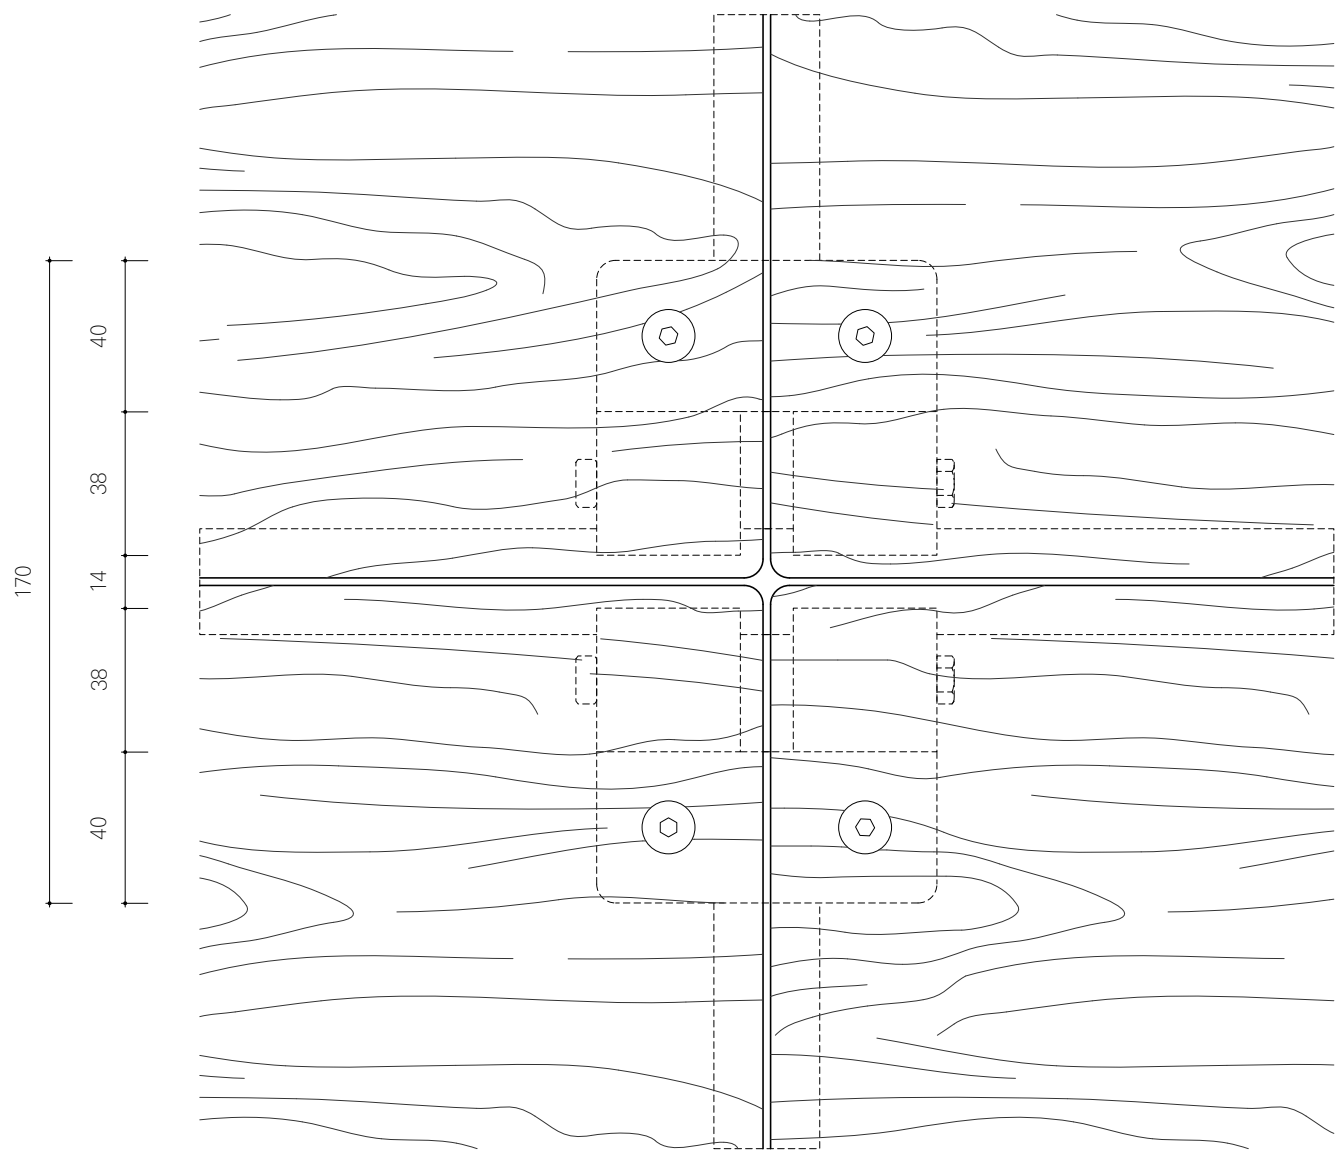


Plan Plancher

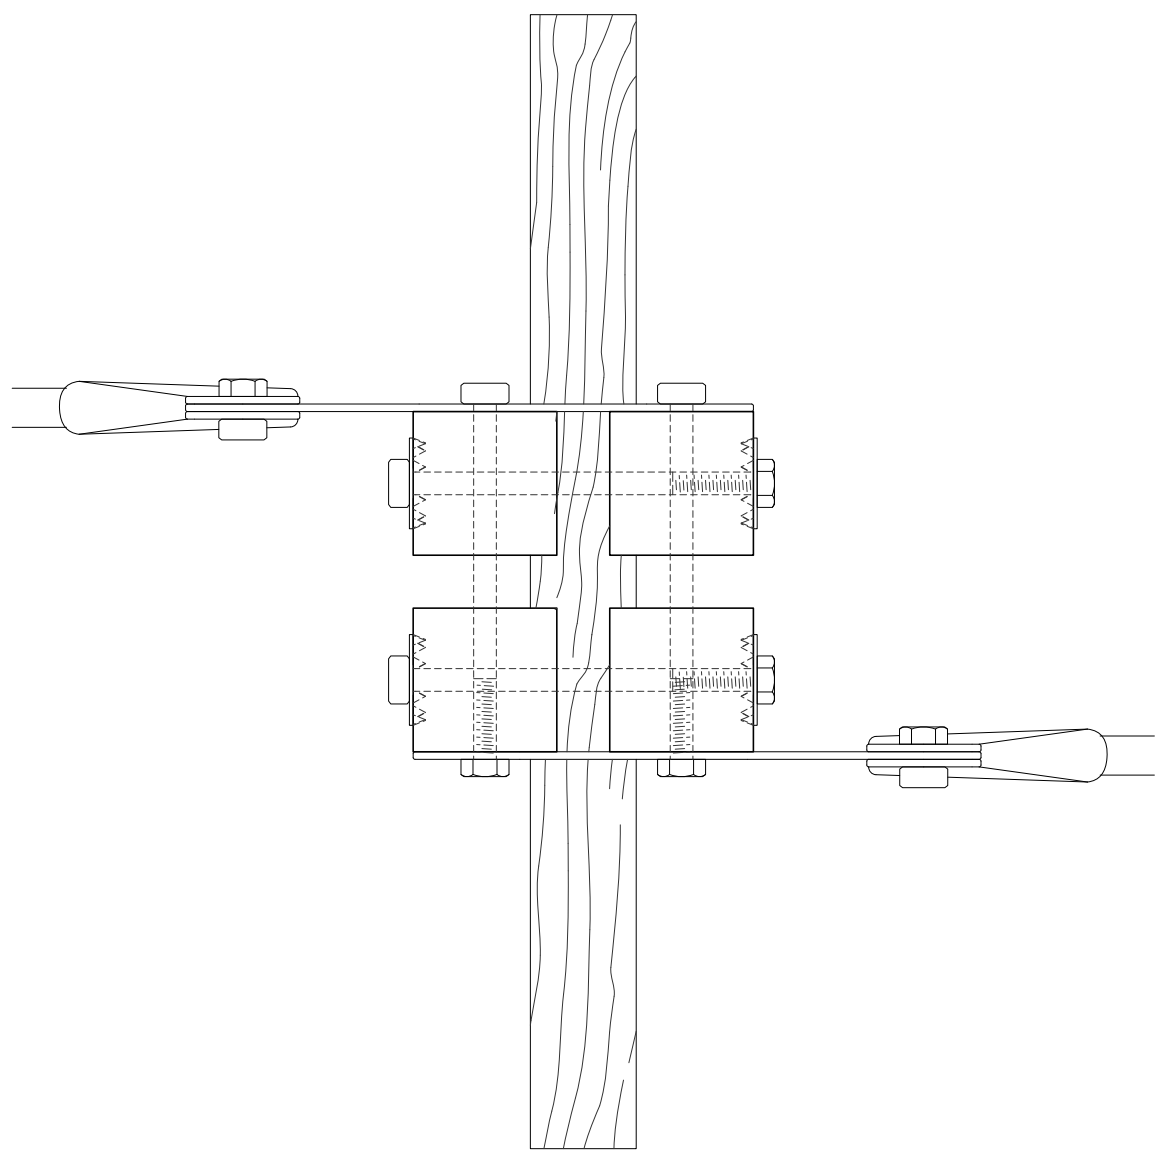



Plan Contreventement

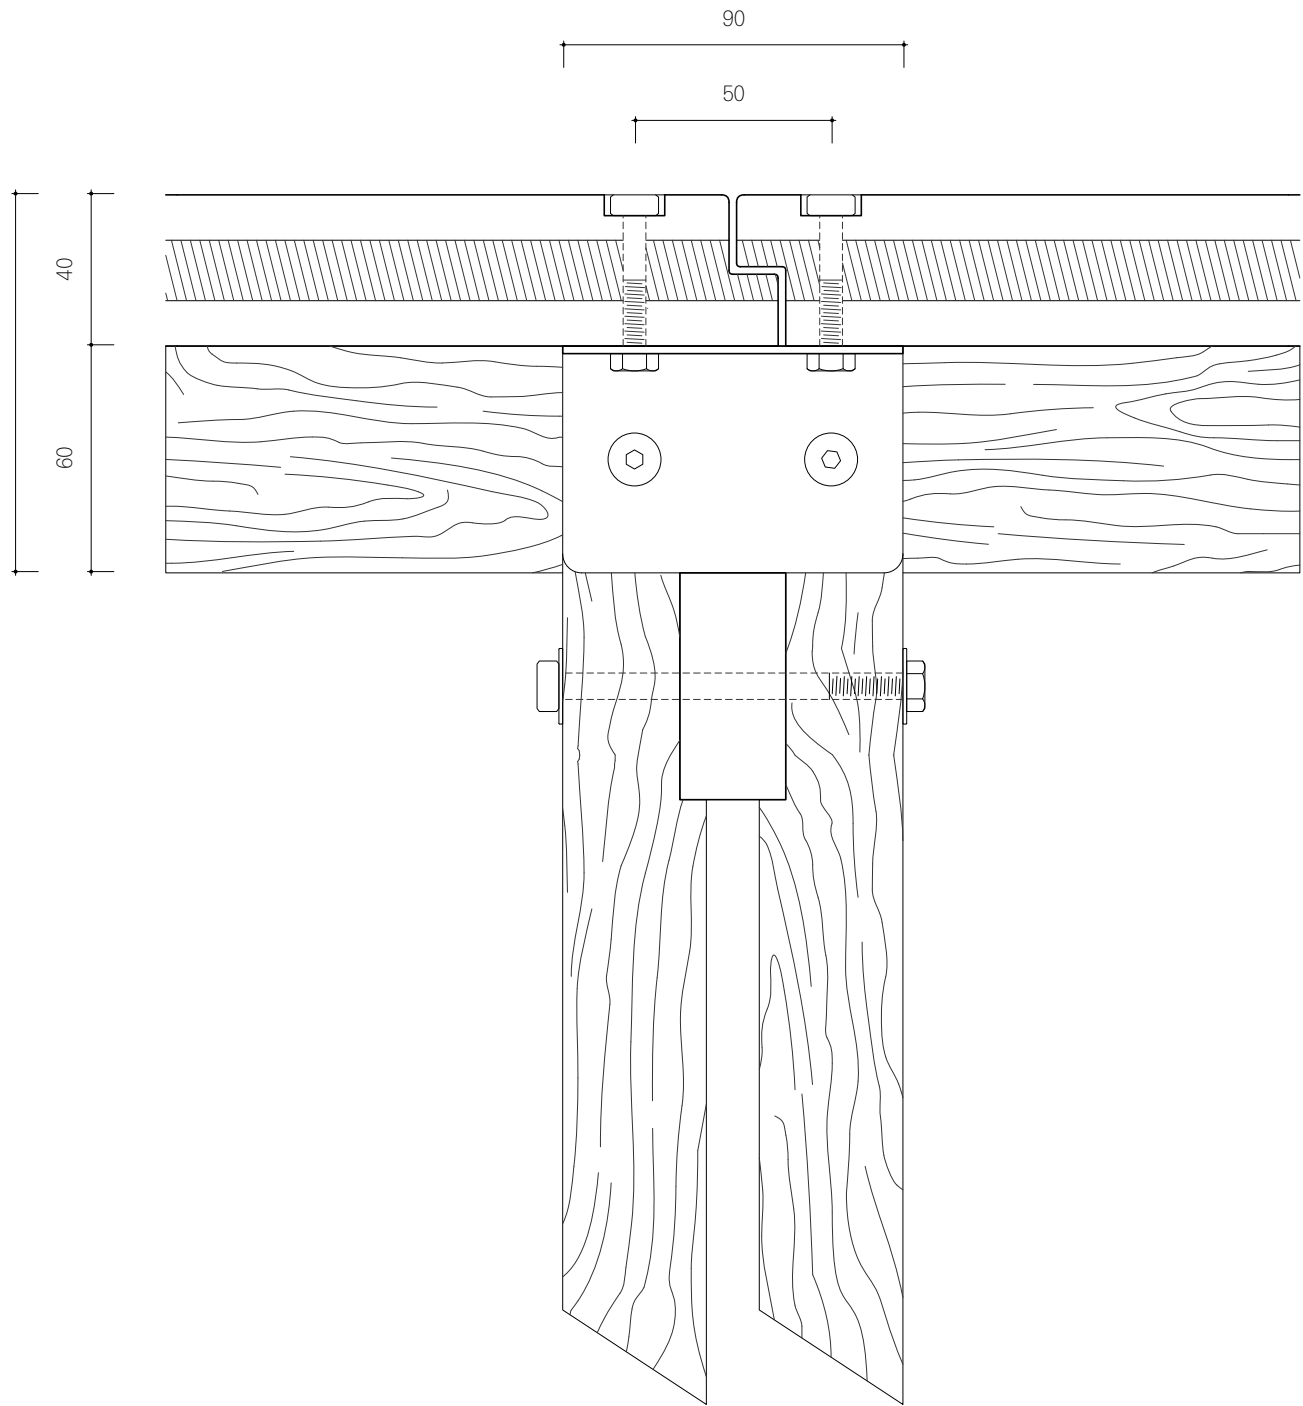

Elevation Plancher

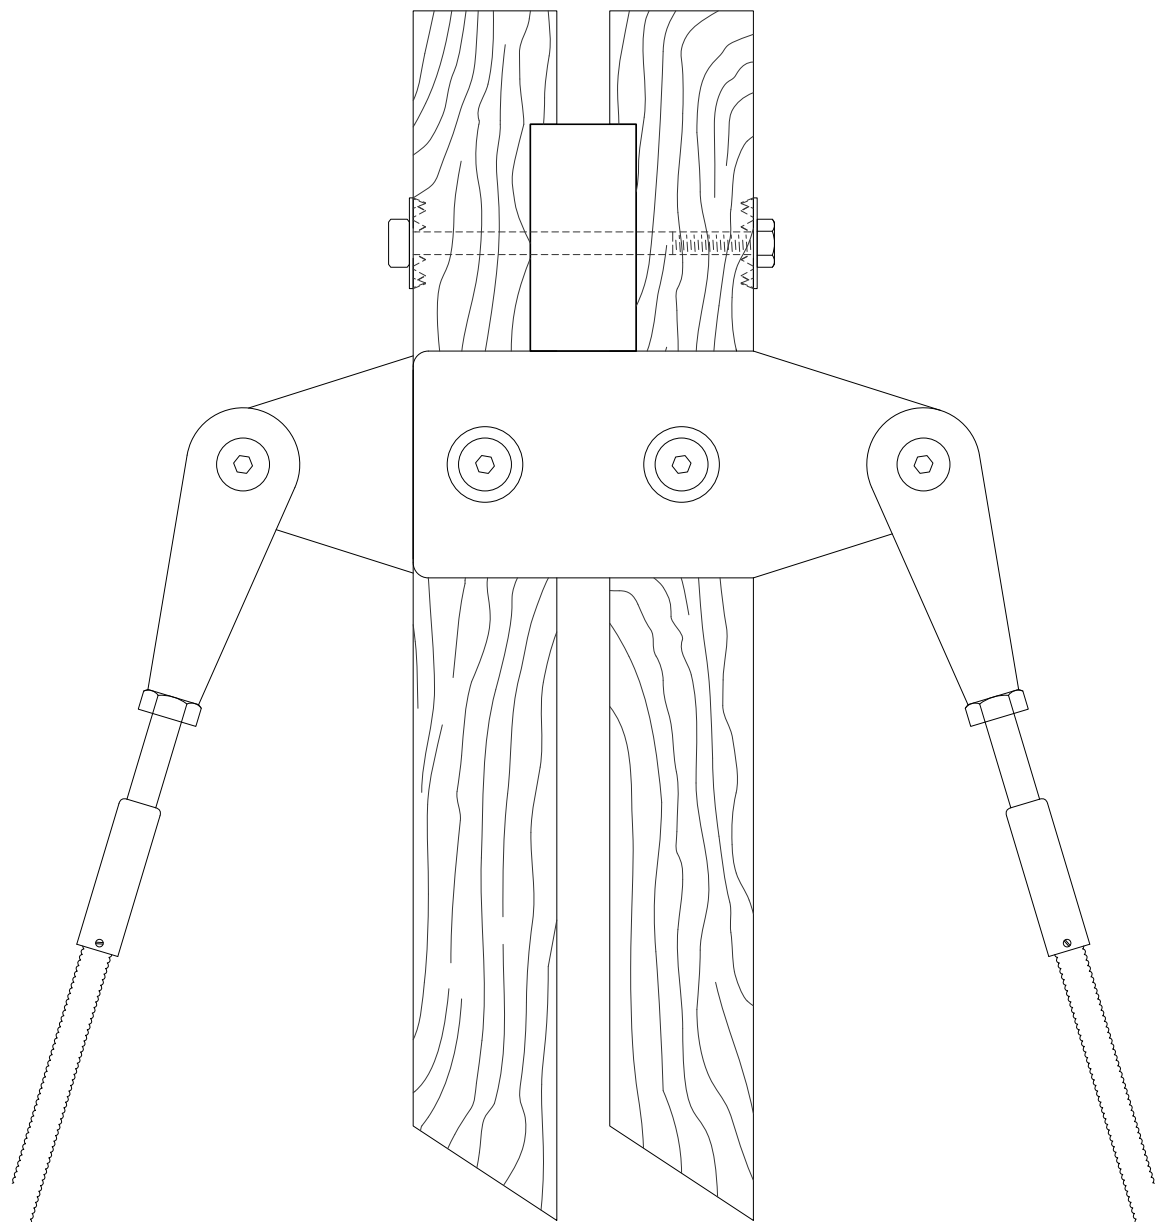

Elevation Contreventement

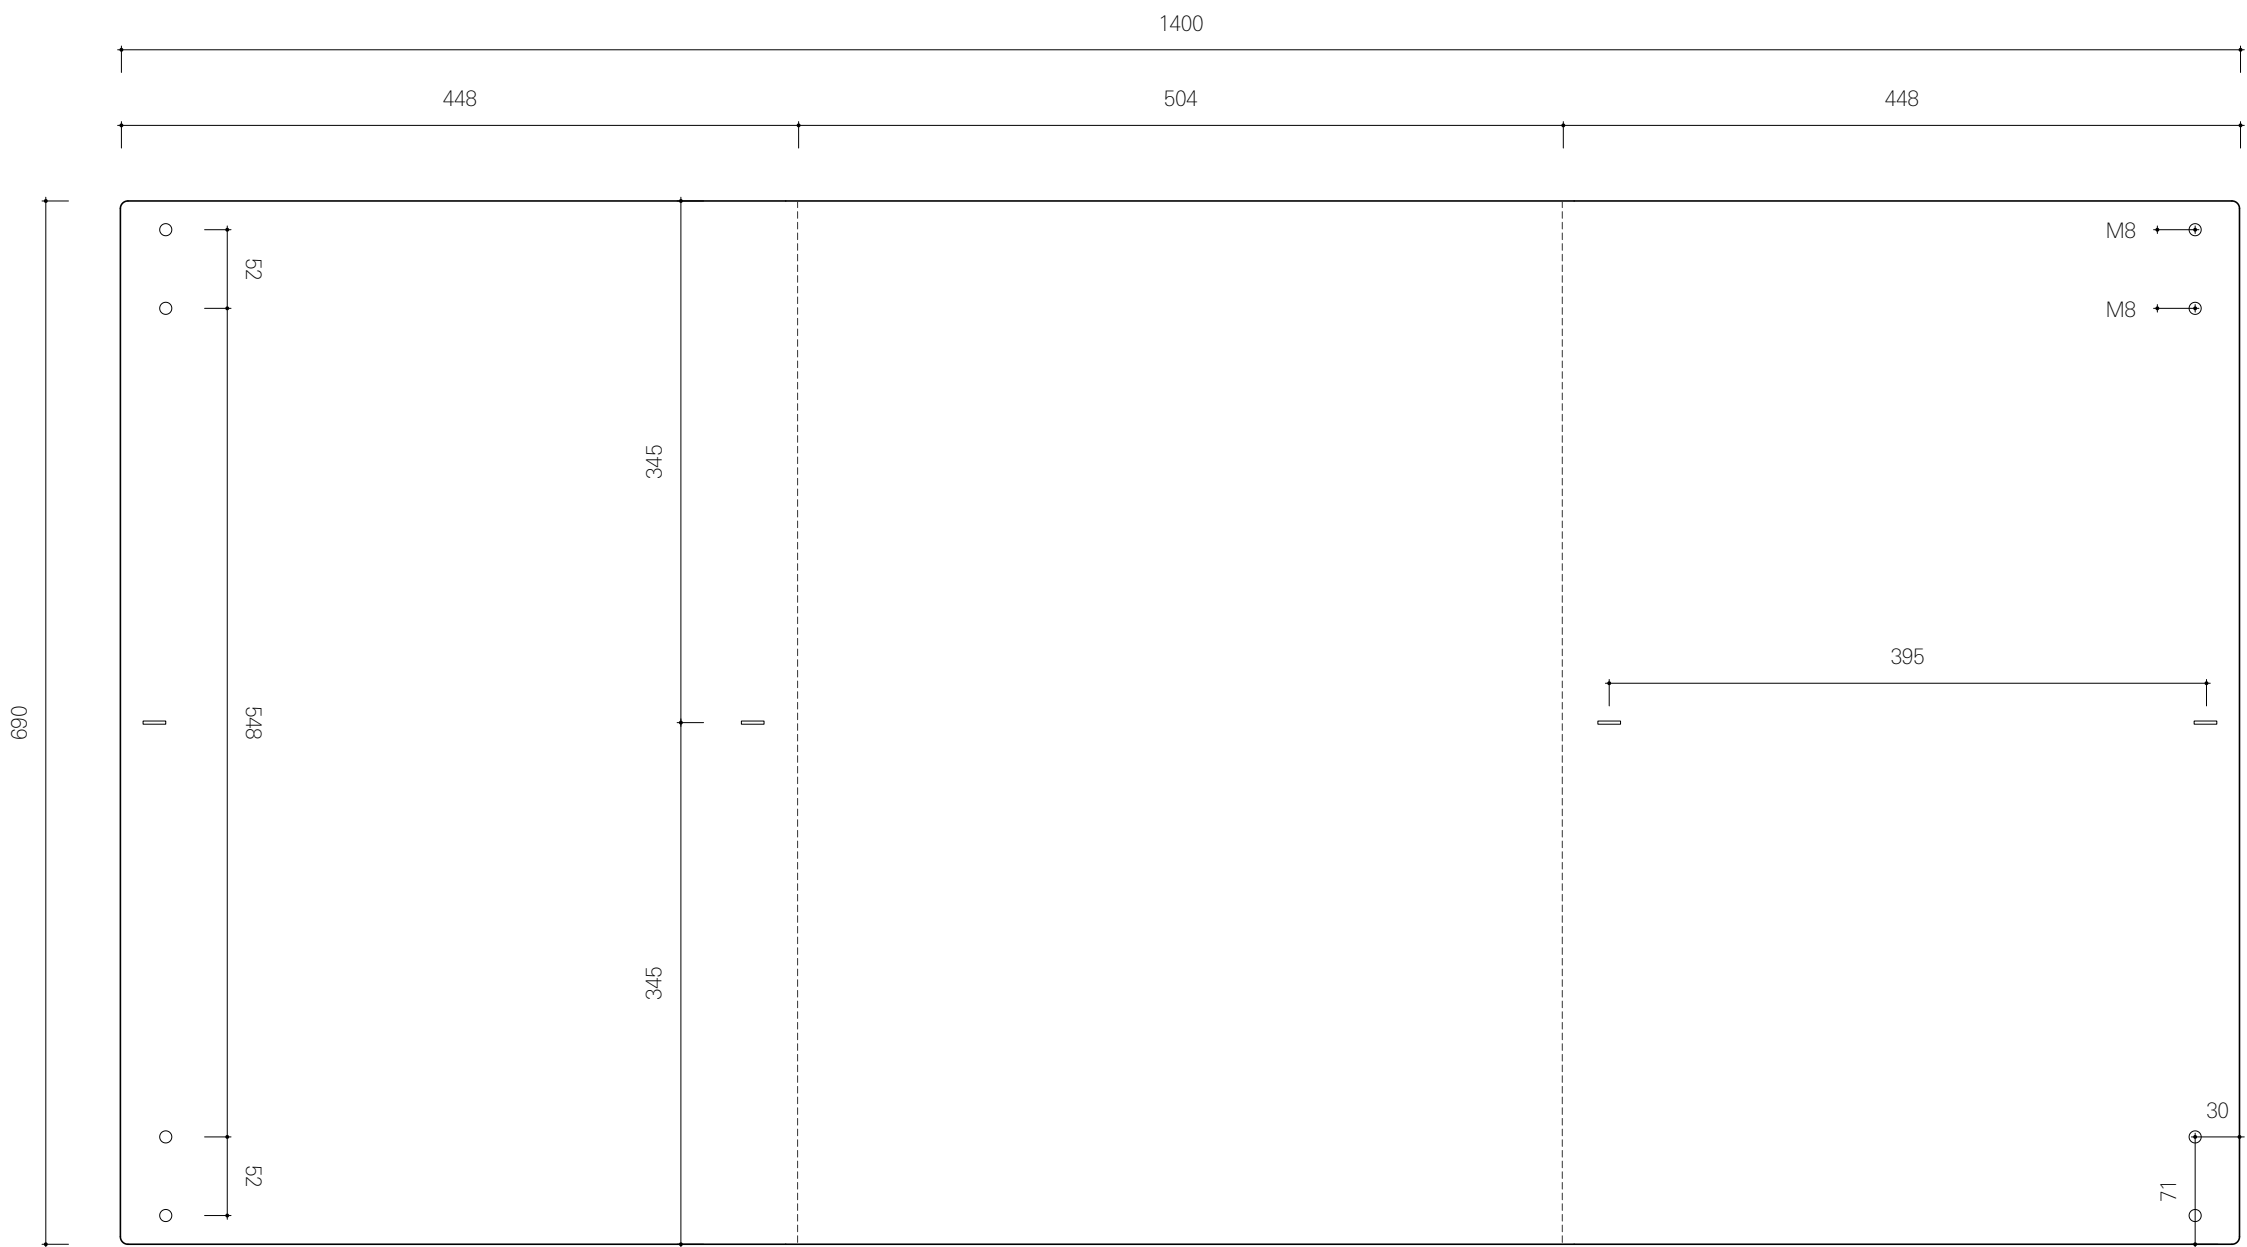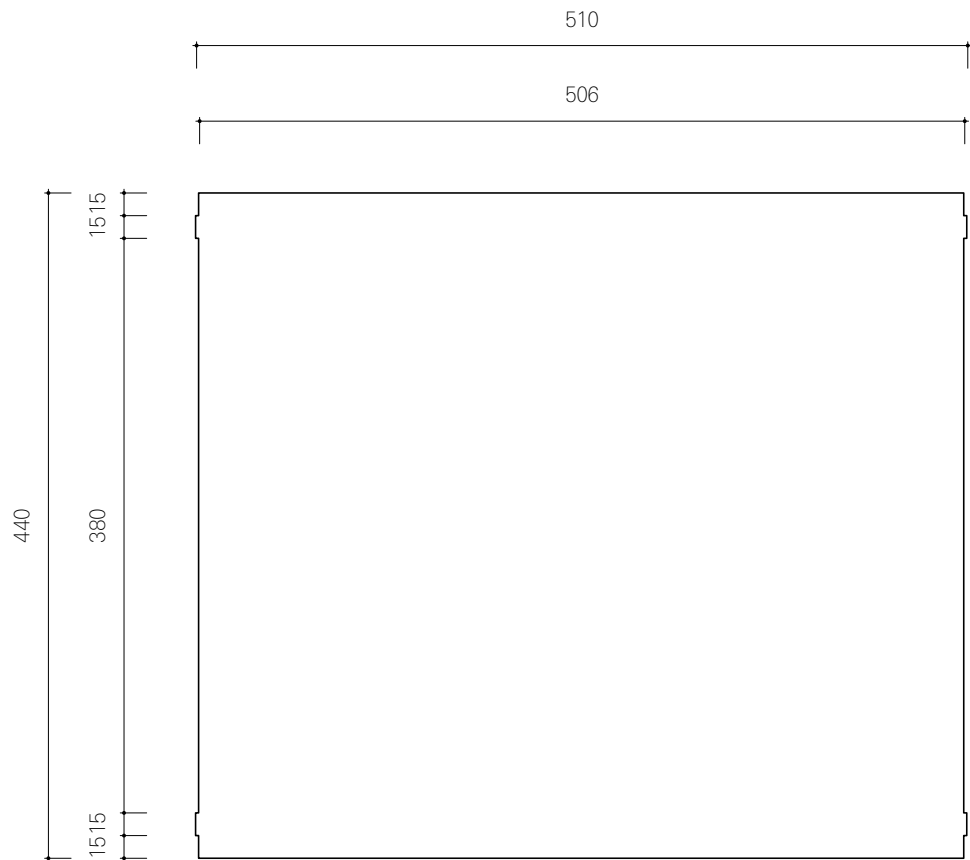

Déplié Tôle Casier