




Vue des jardins privés




Vue d'une surélévation avec deux appartements




Façade sud de l'immeuble existant et de la surélévation

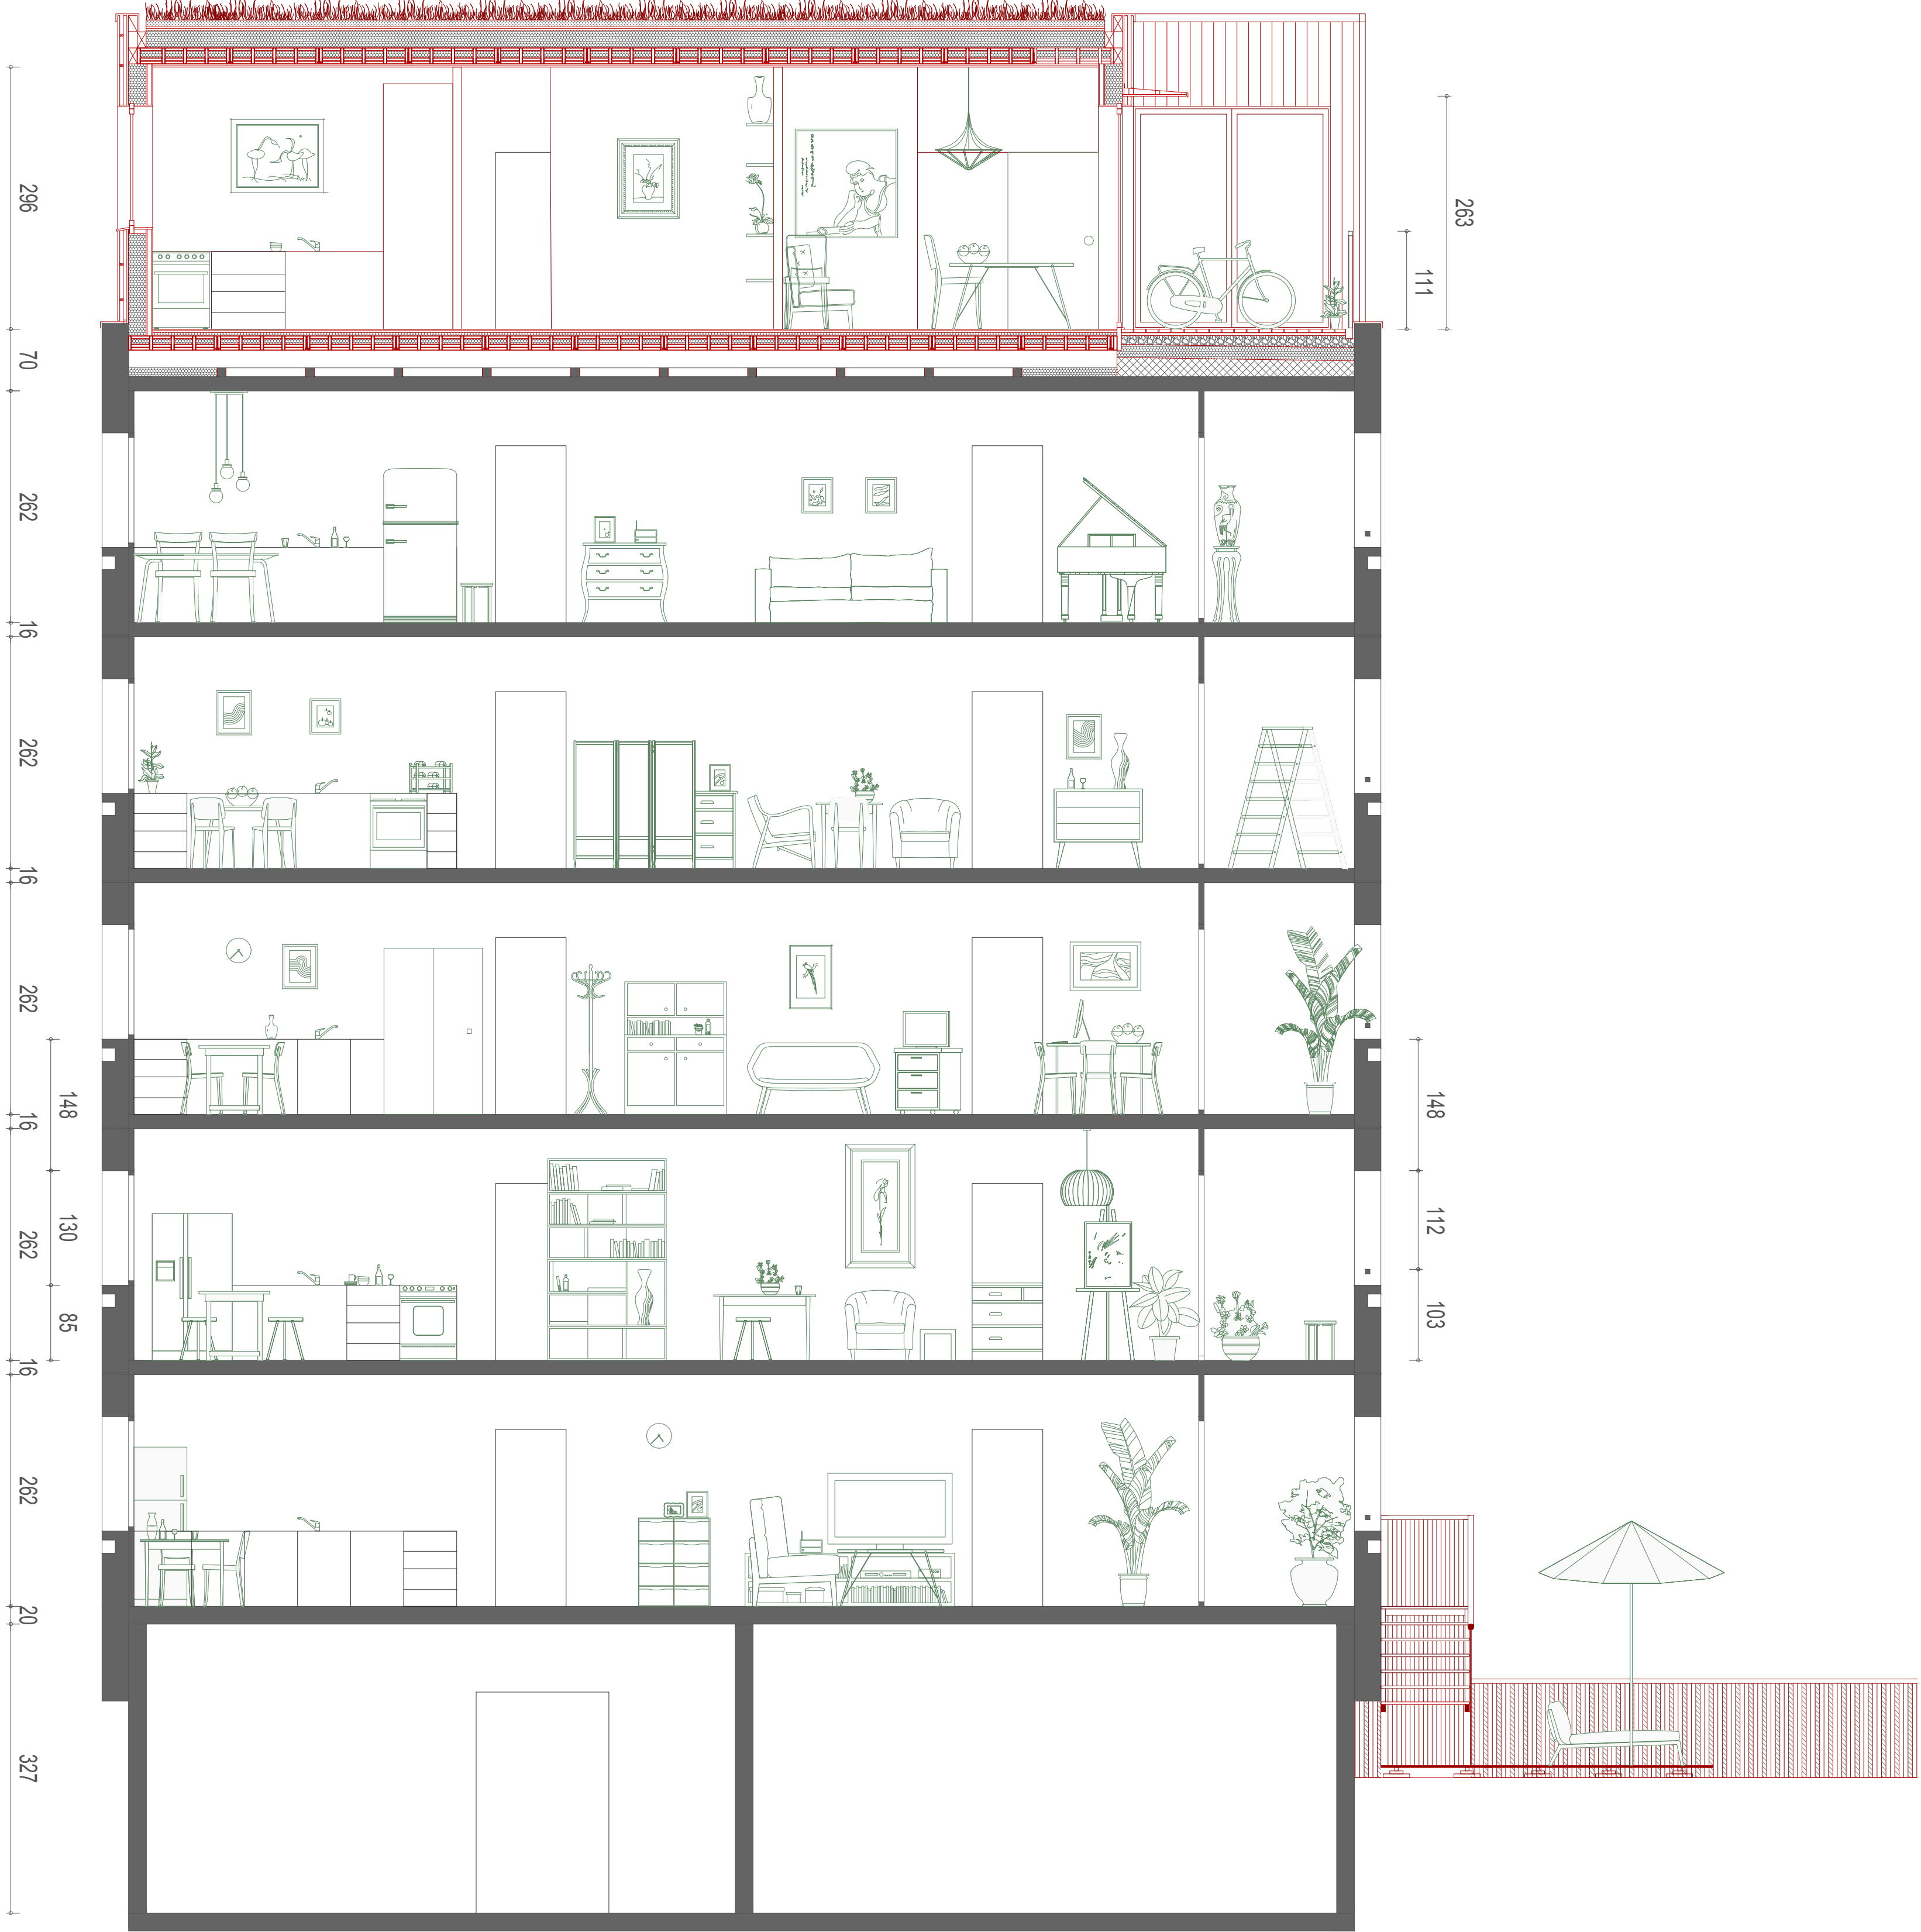

Coupe d'un immeuble type avec sa surélévation

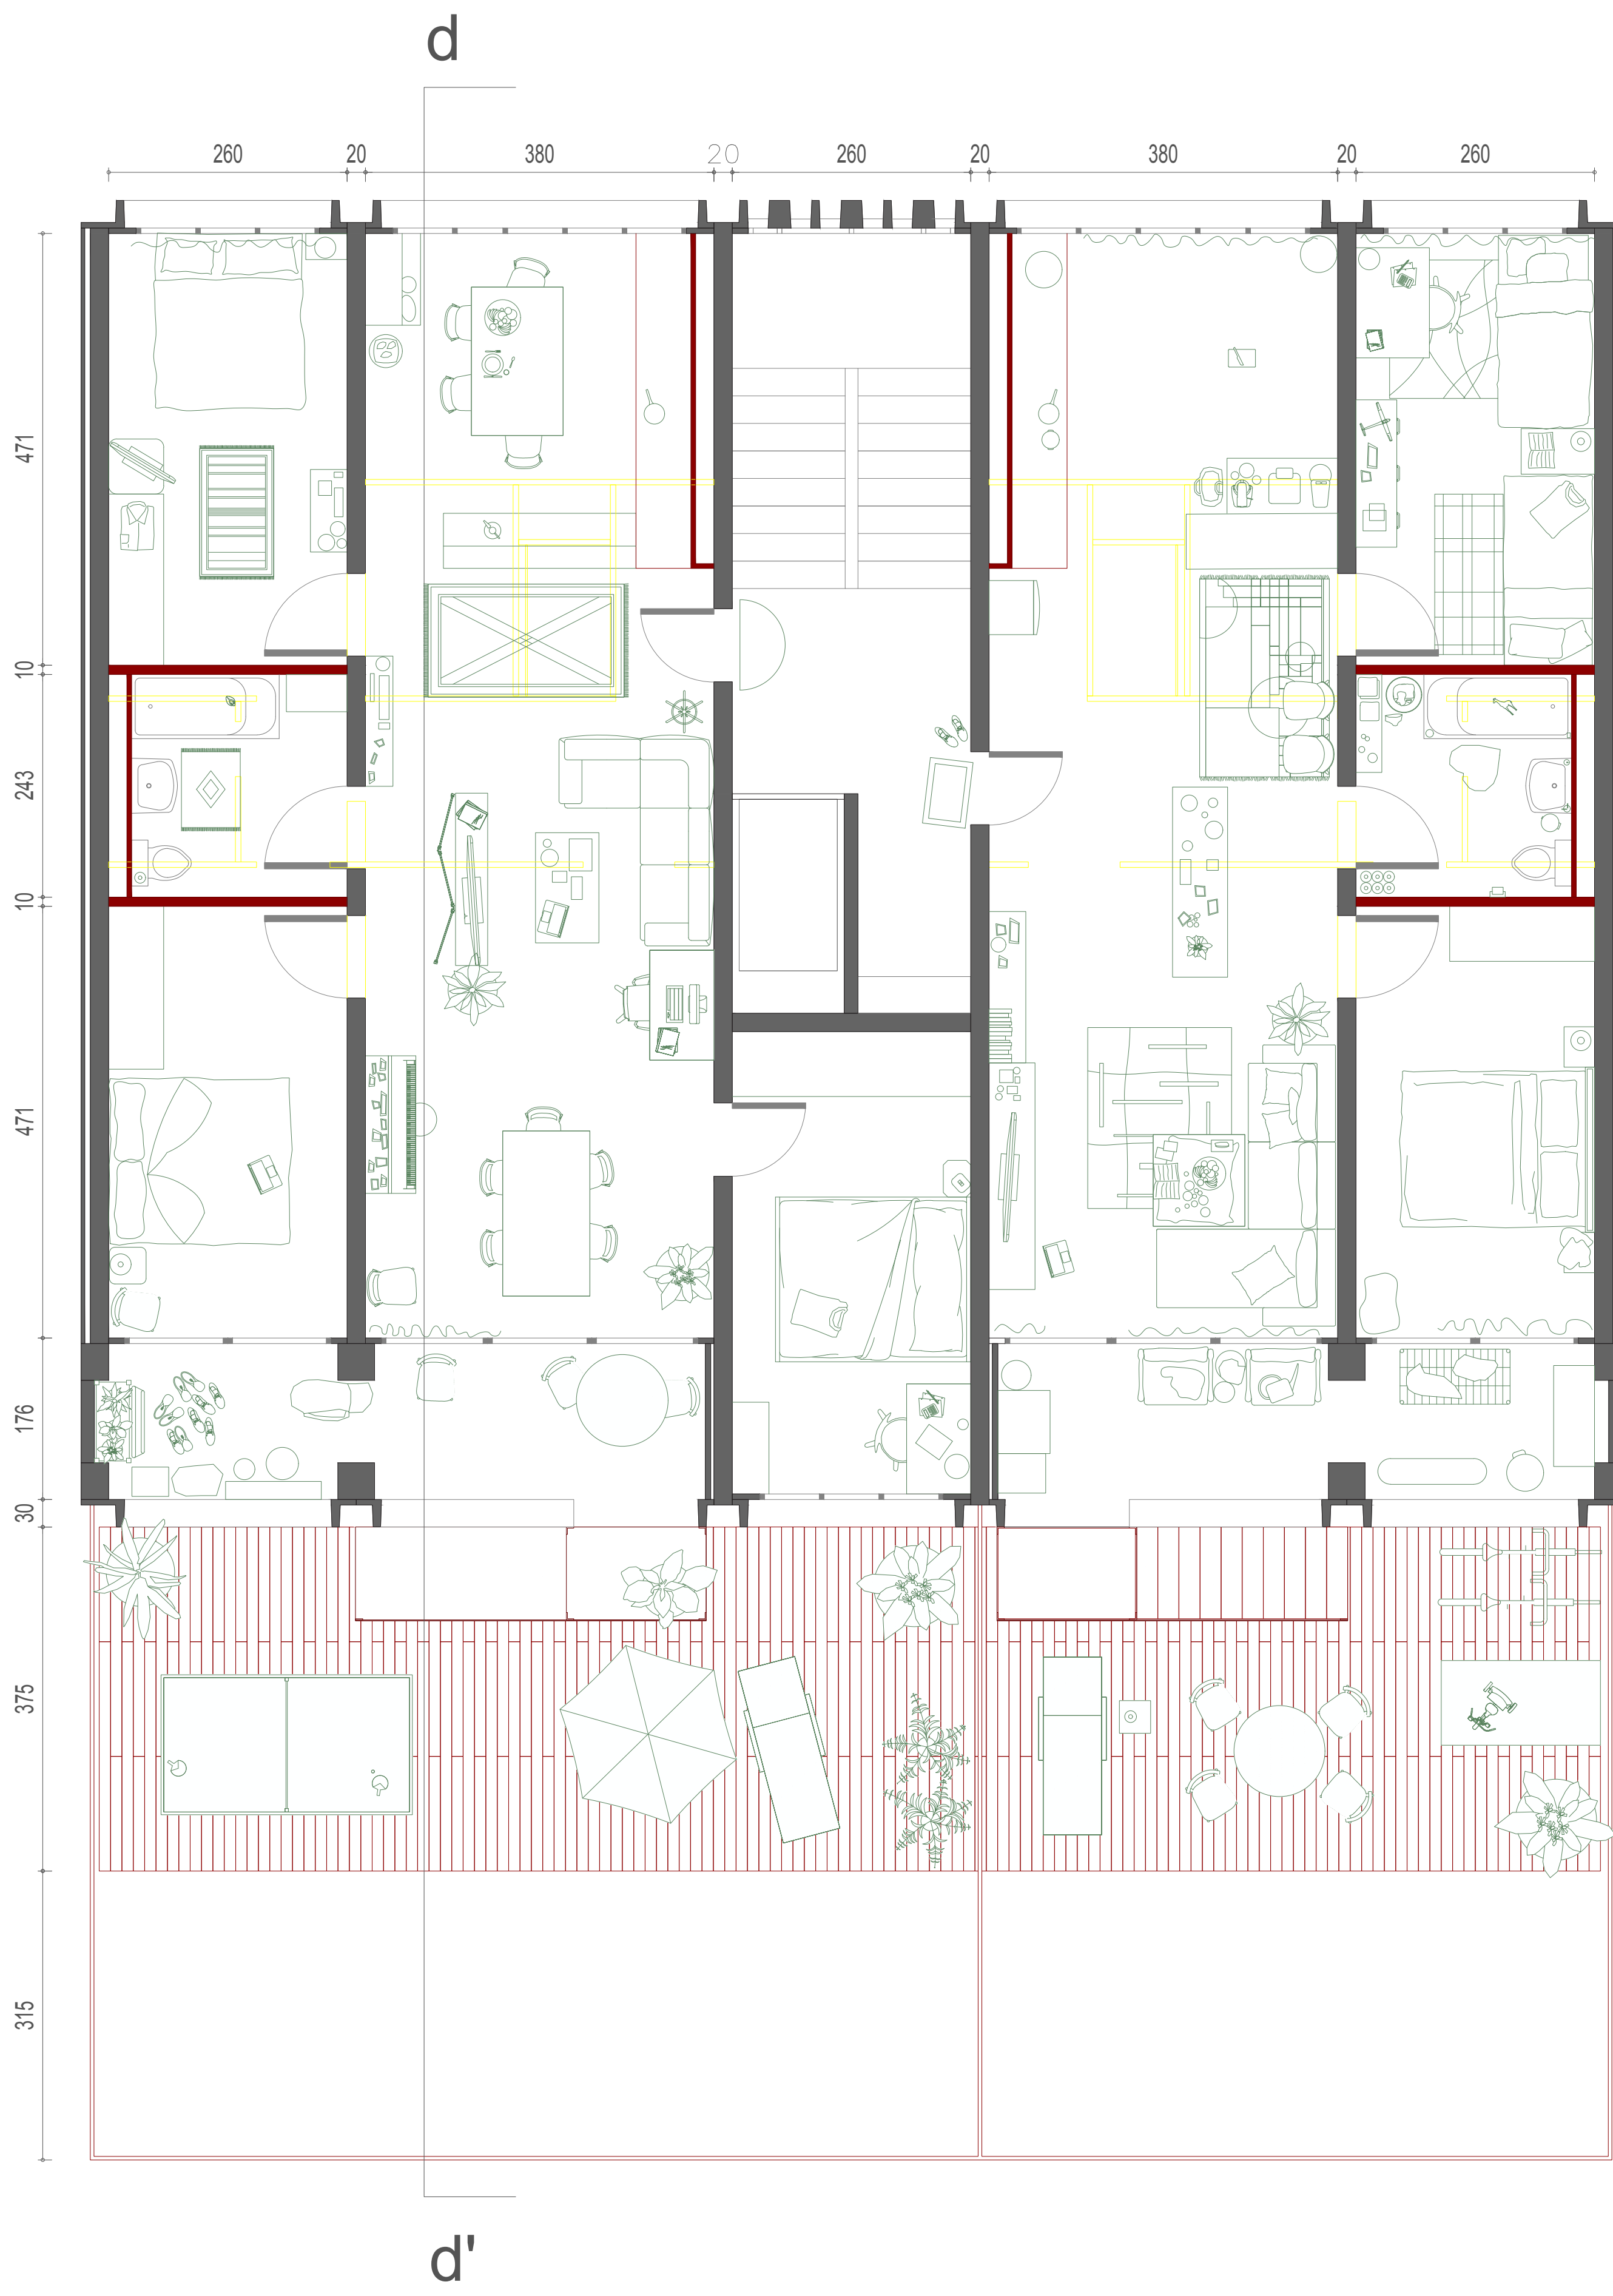

Plan d'un étage existant, ajout d'un accès au jardin privé et modification des parois non porteuses

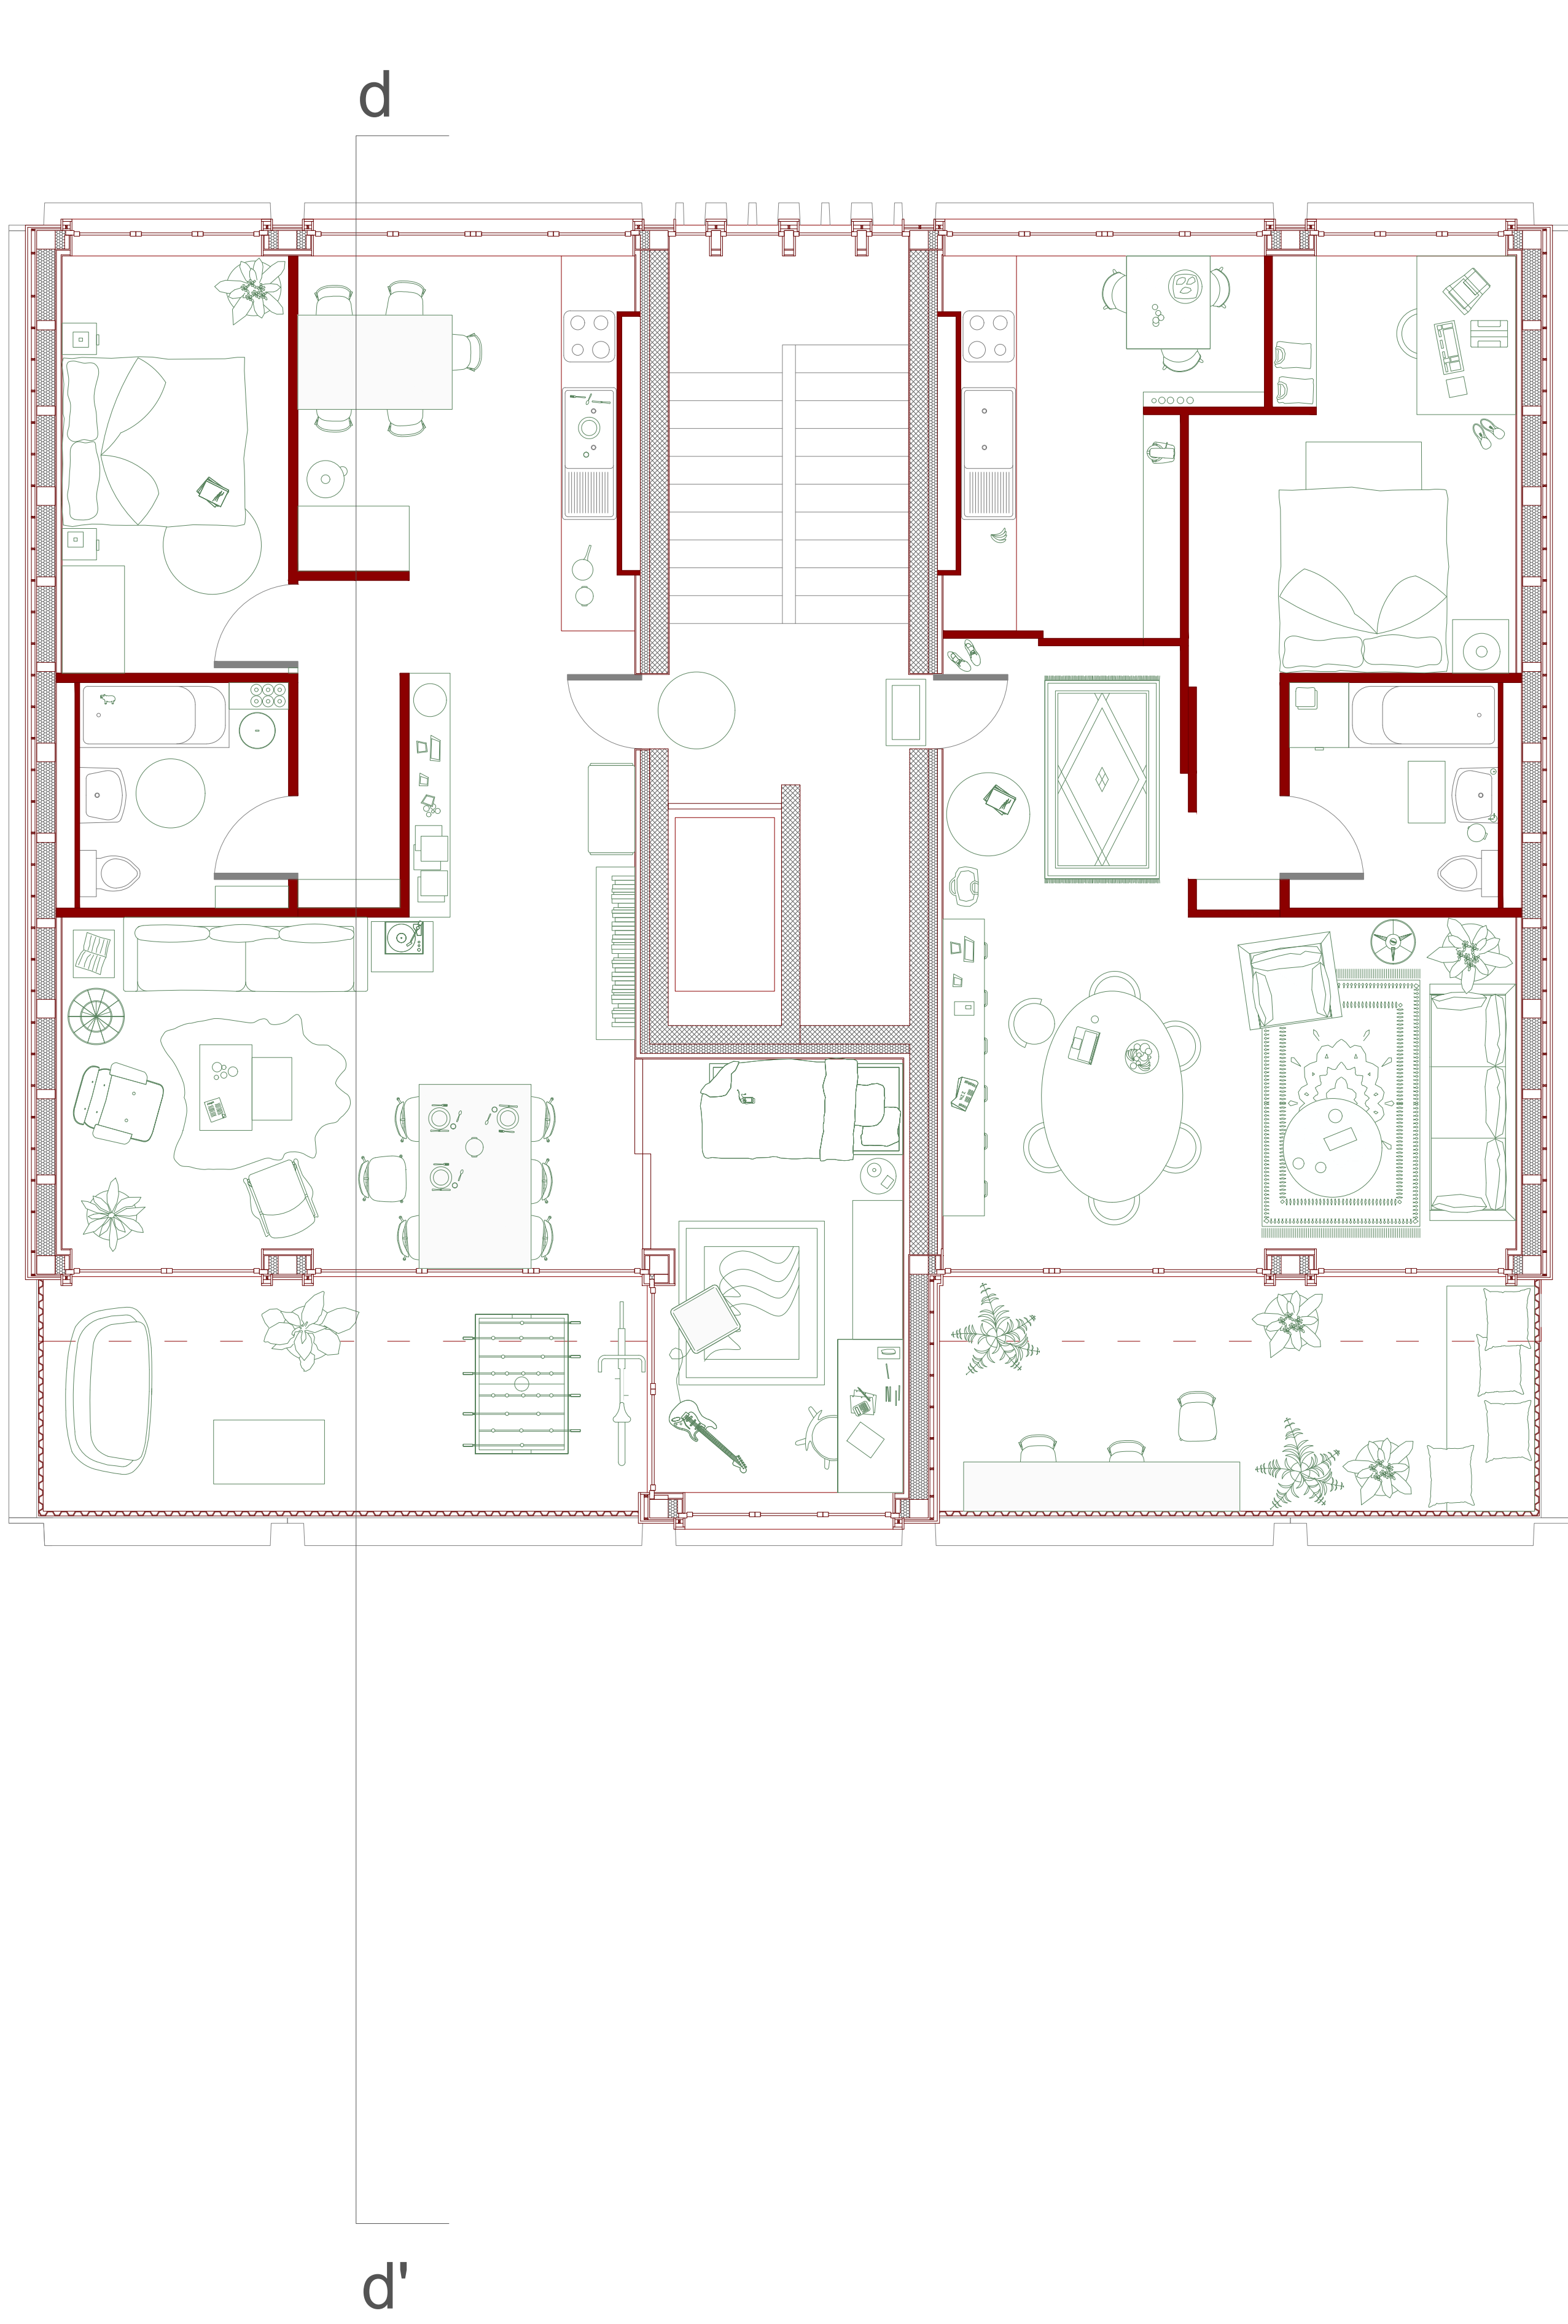

Plan de la surélévation avec un aménagement des parois fait par les habitants