


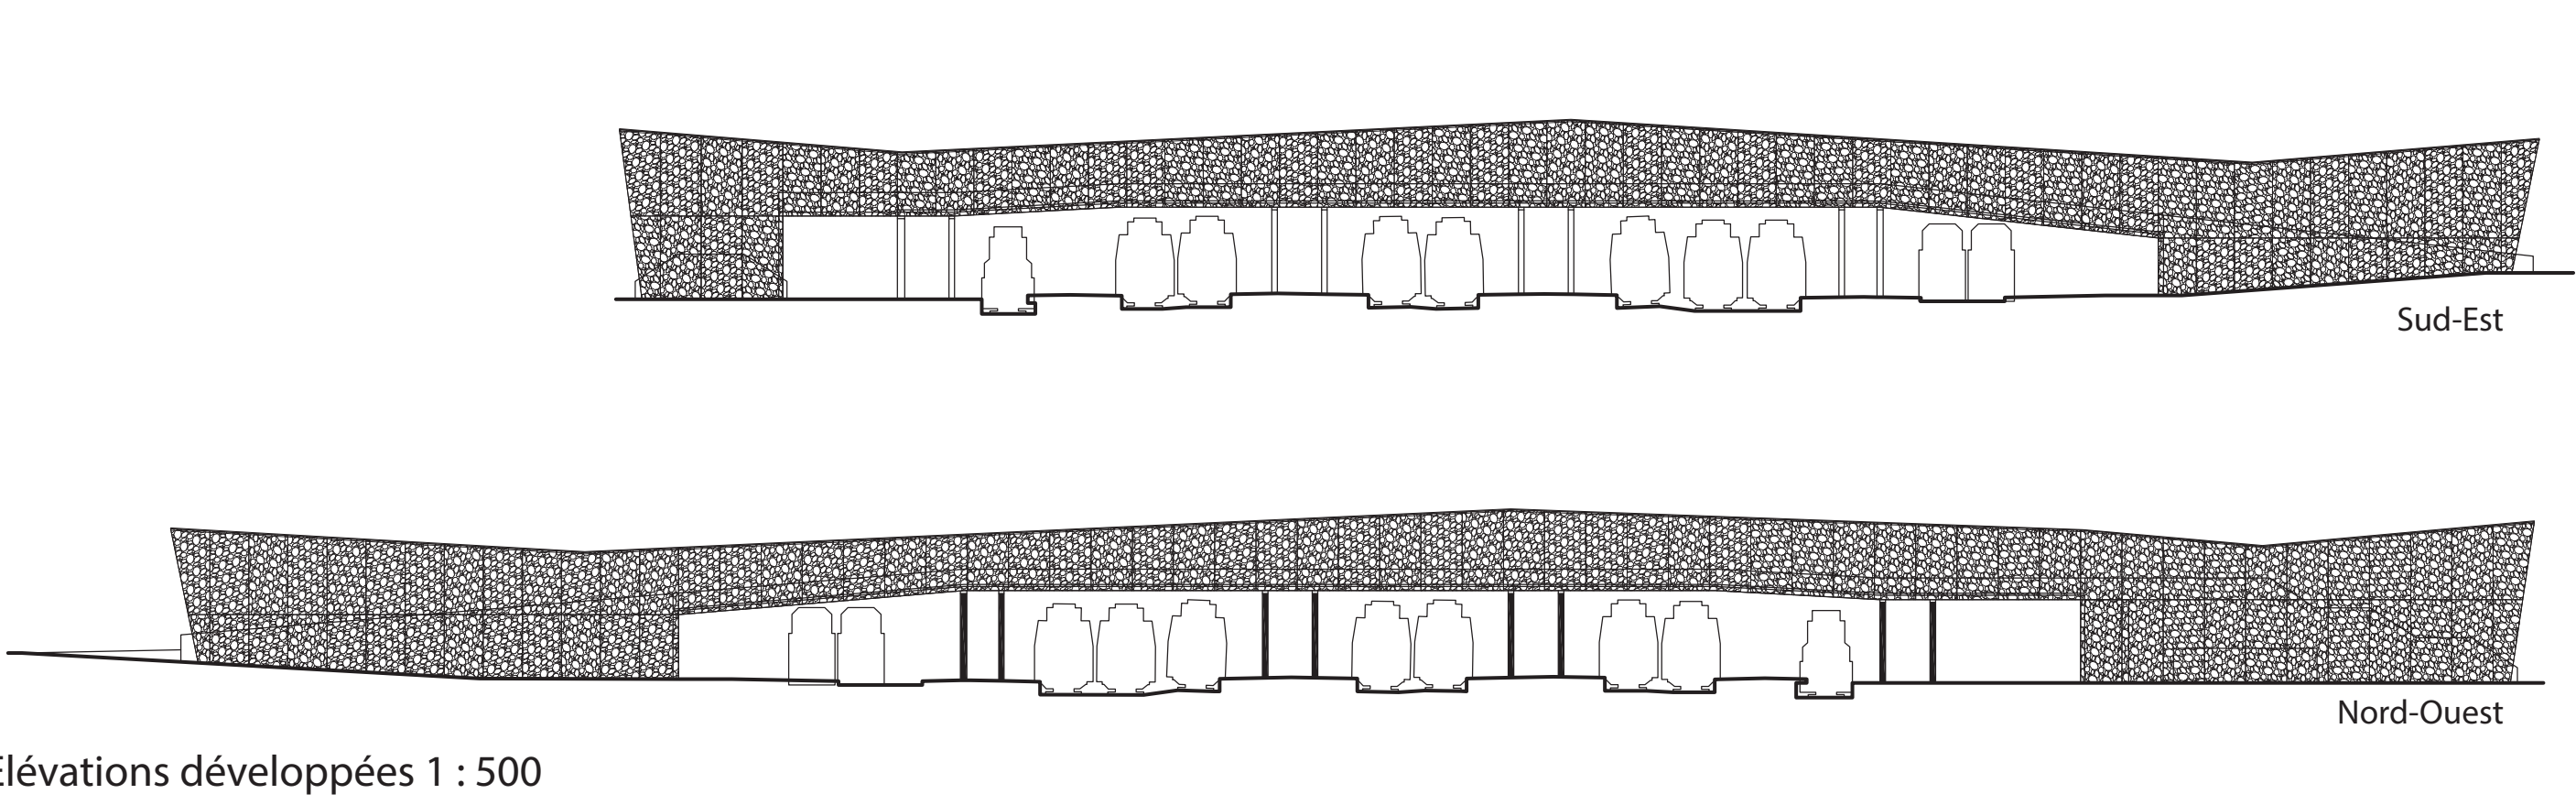
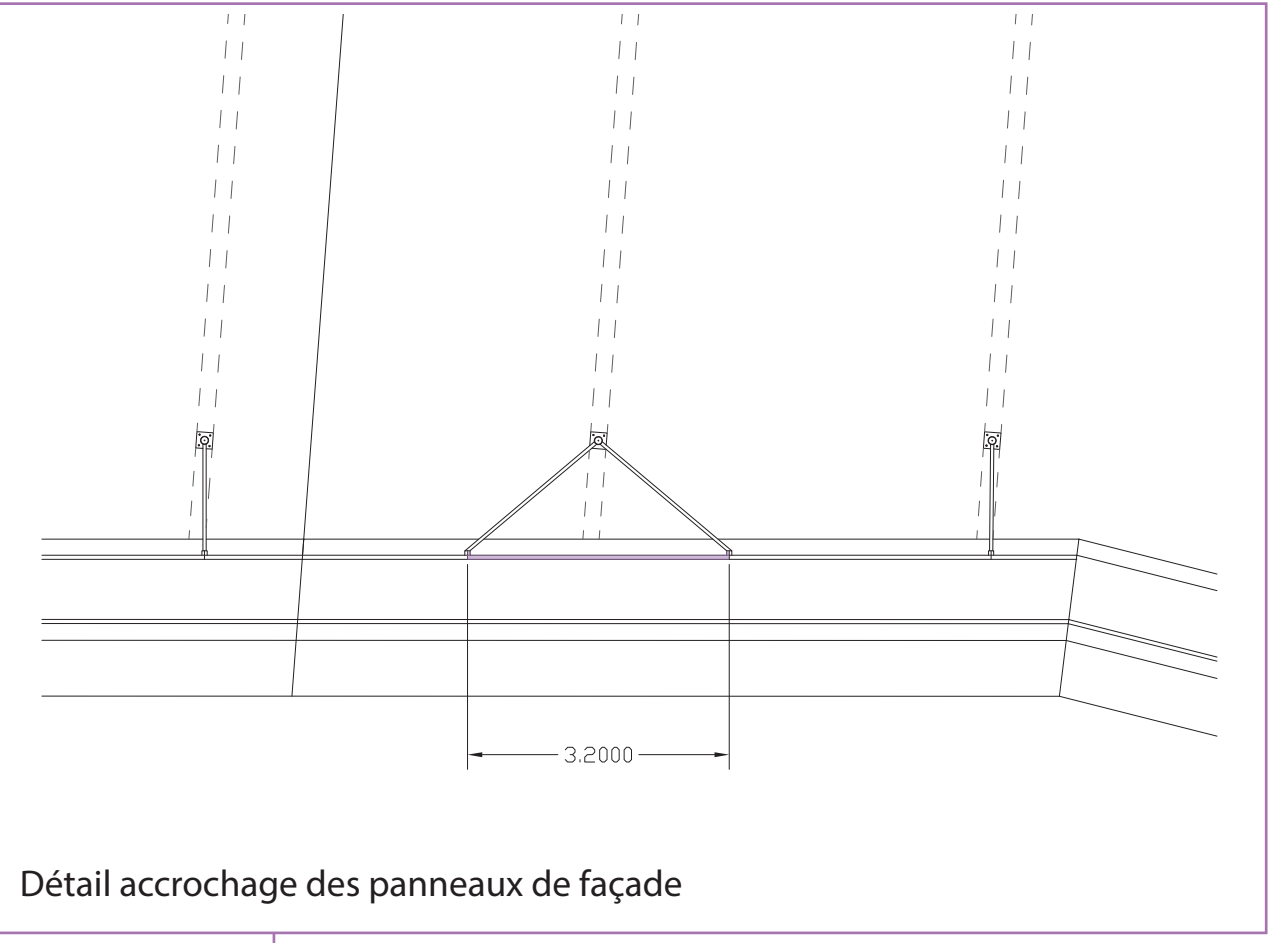
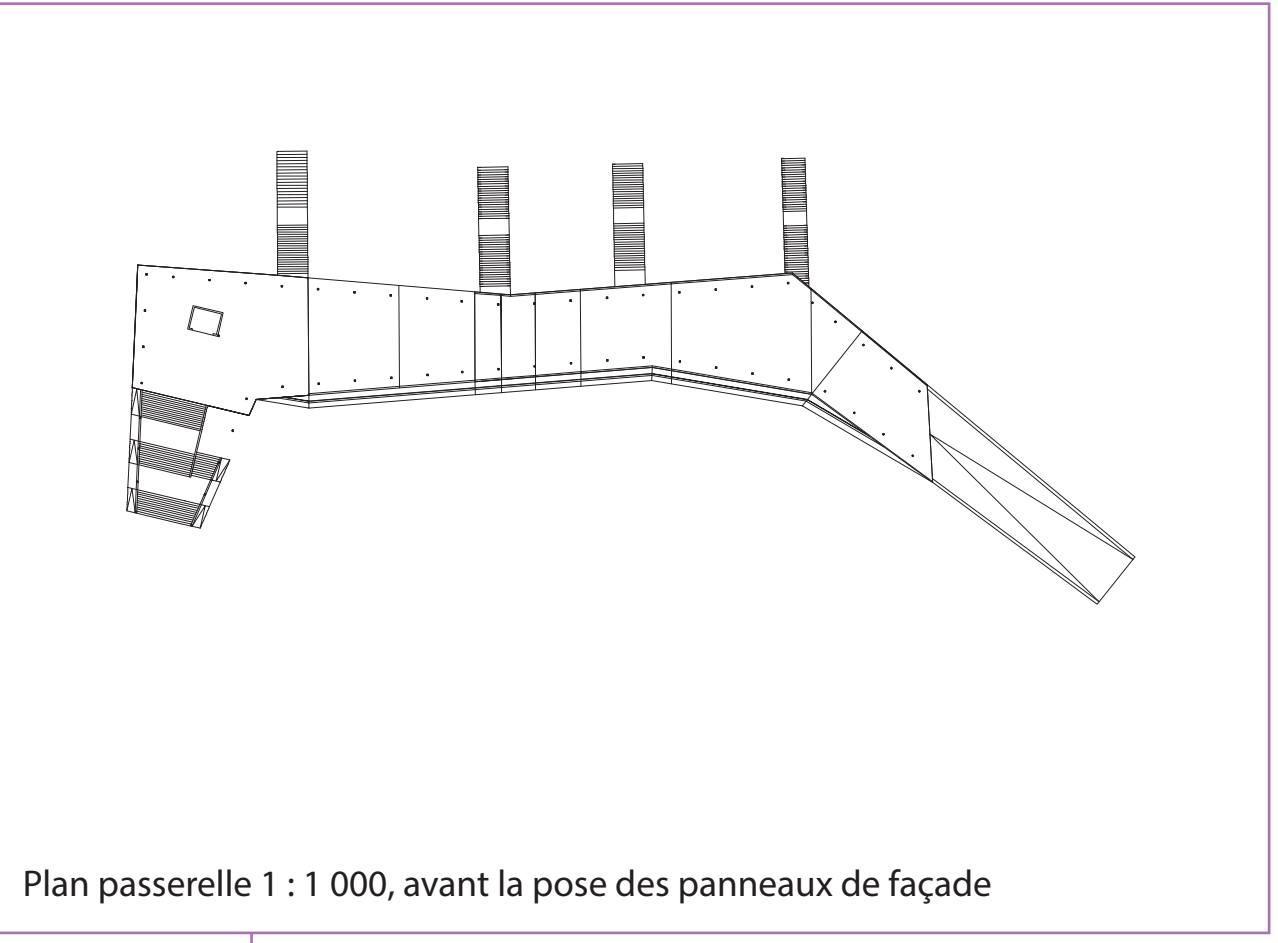
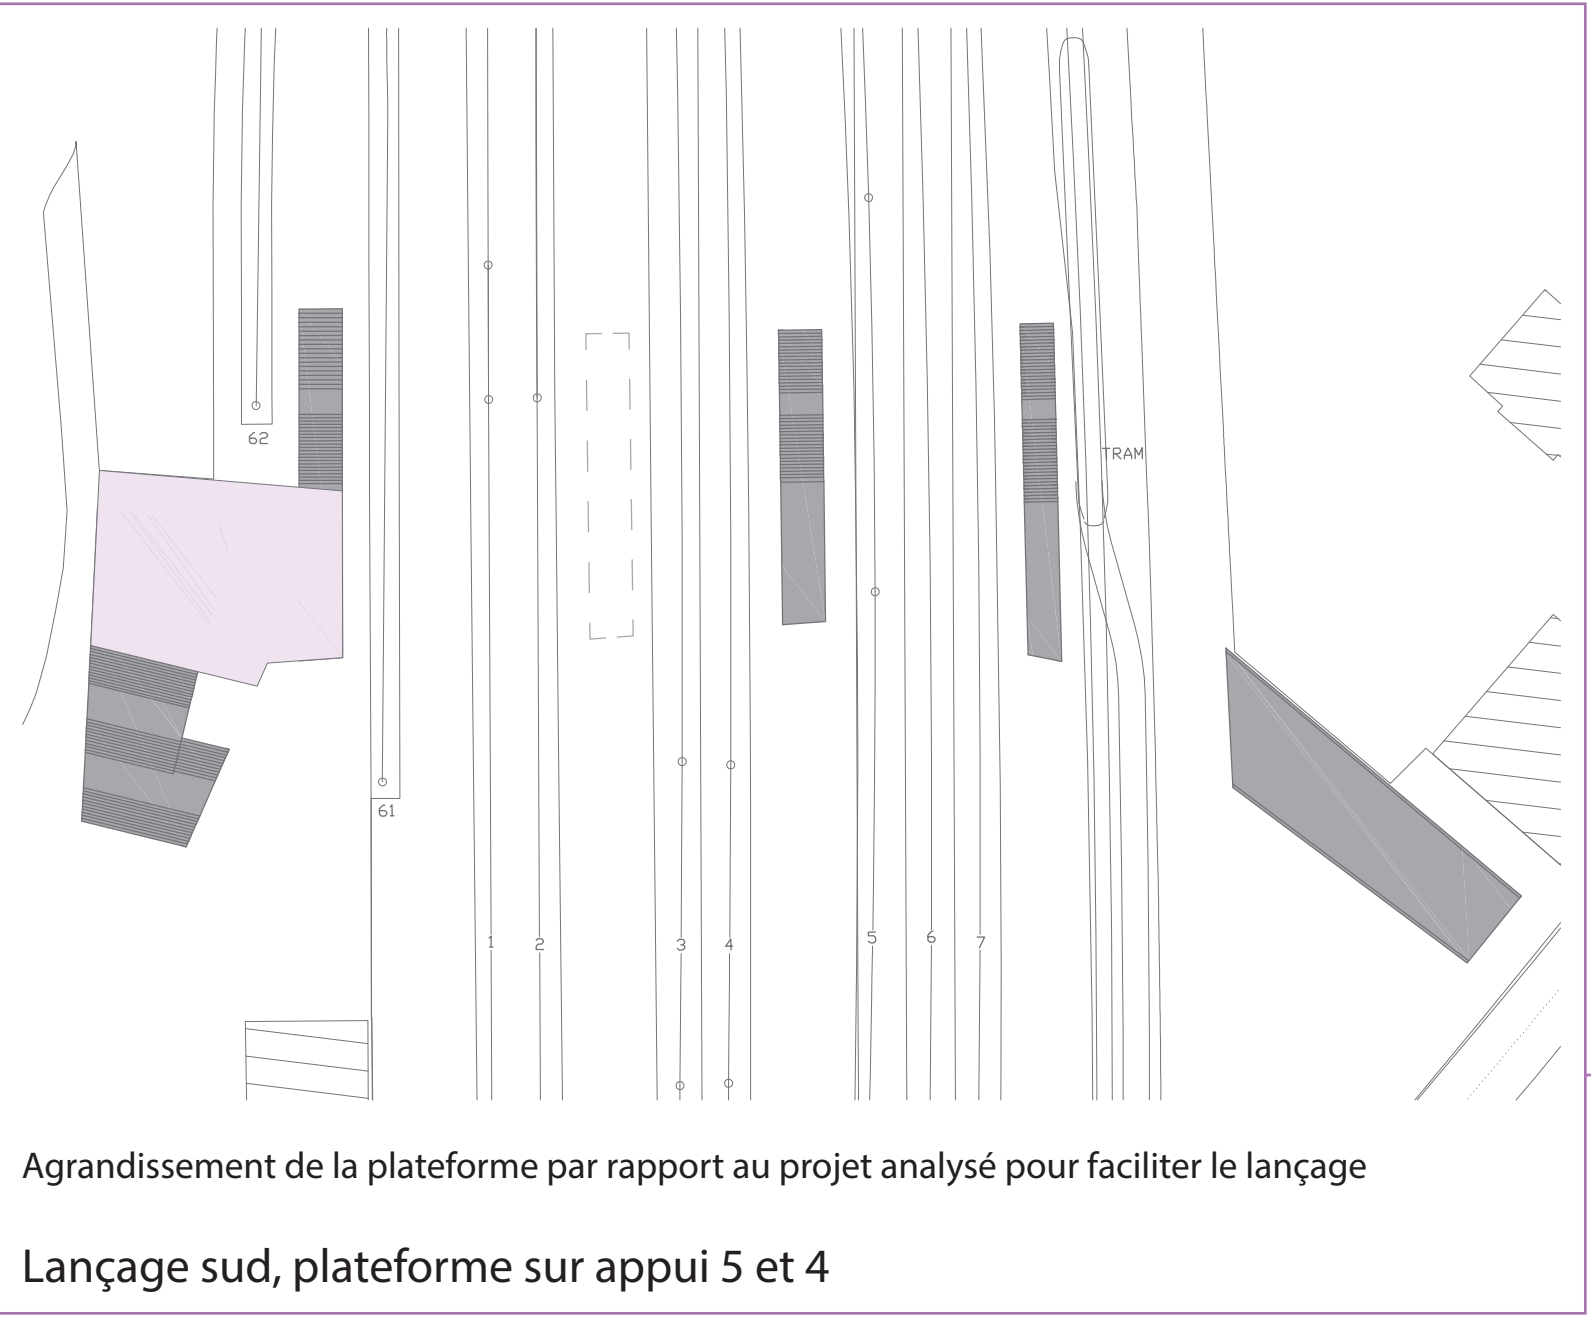
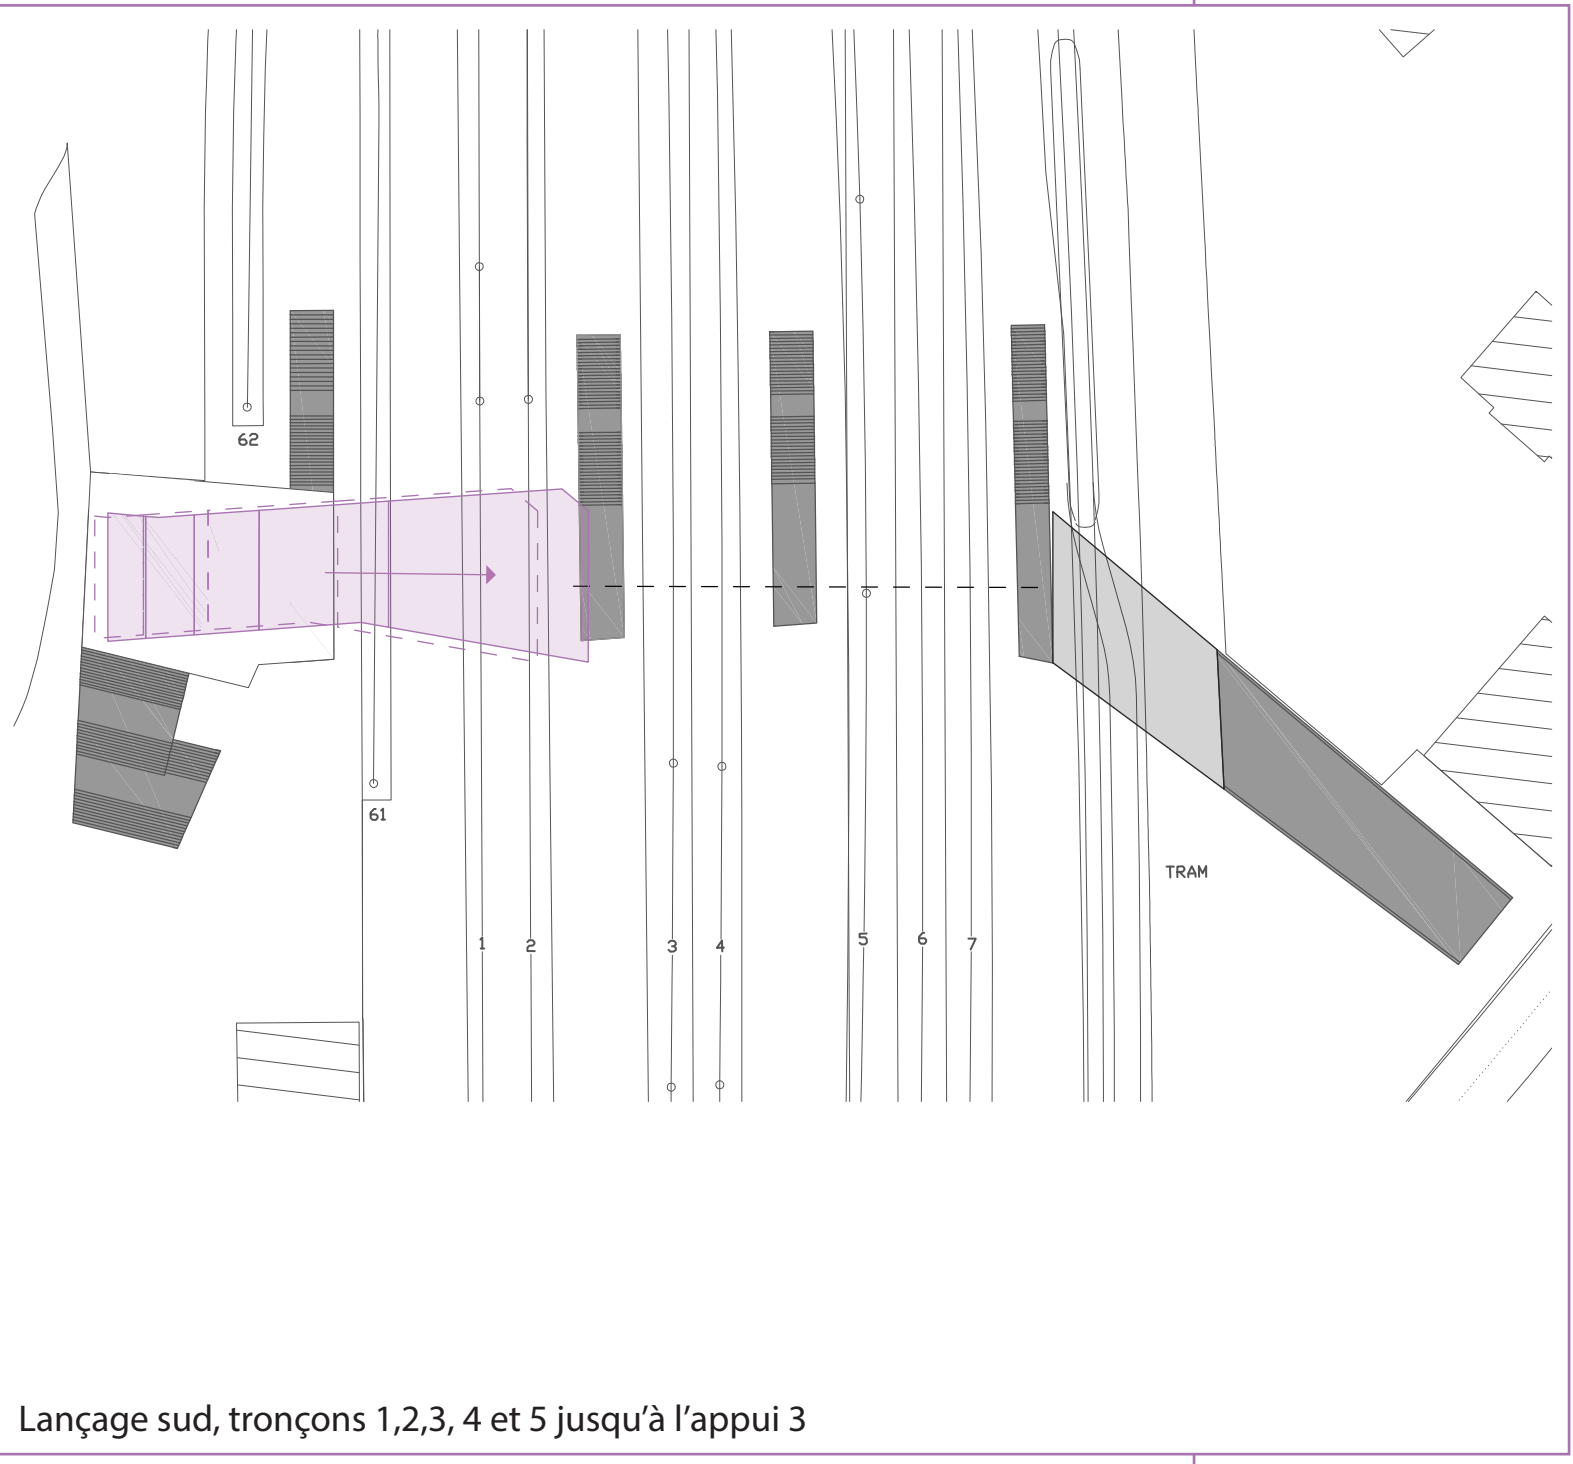
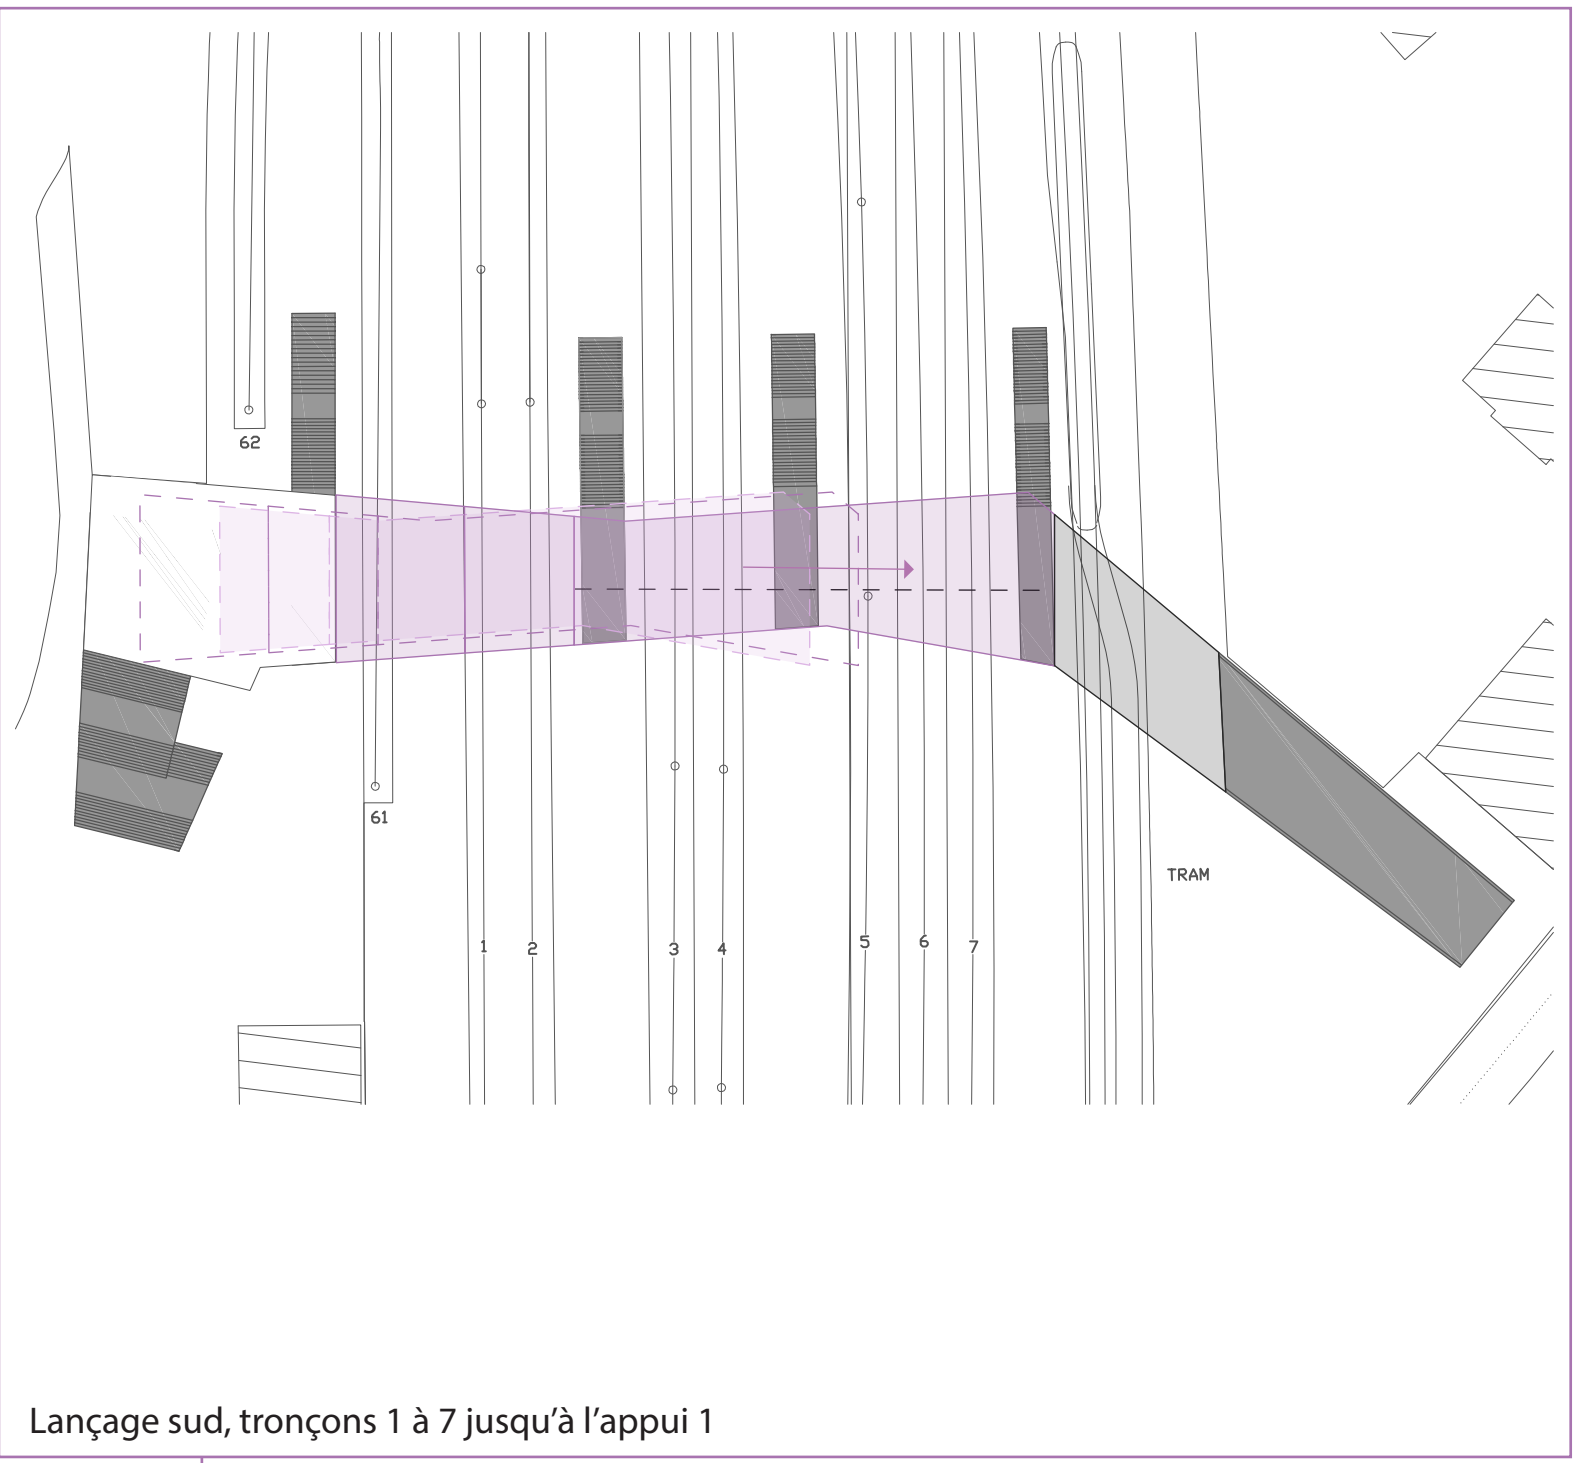
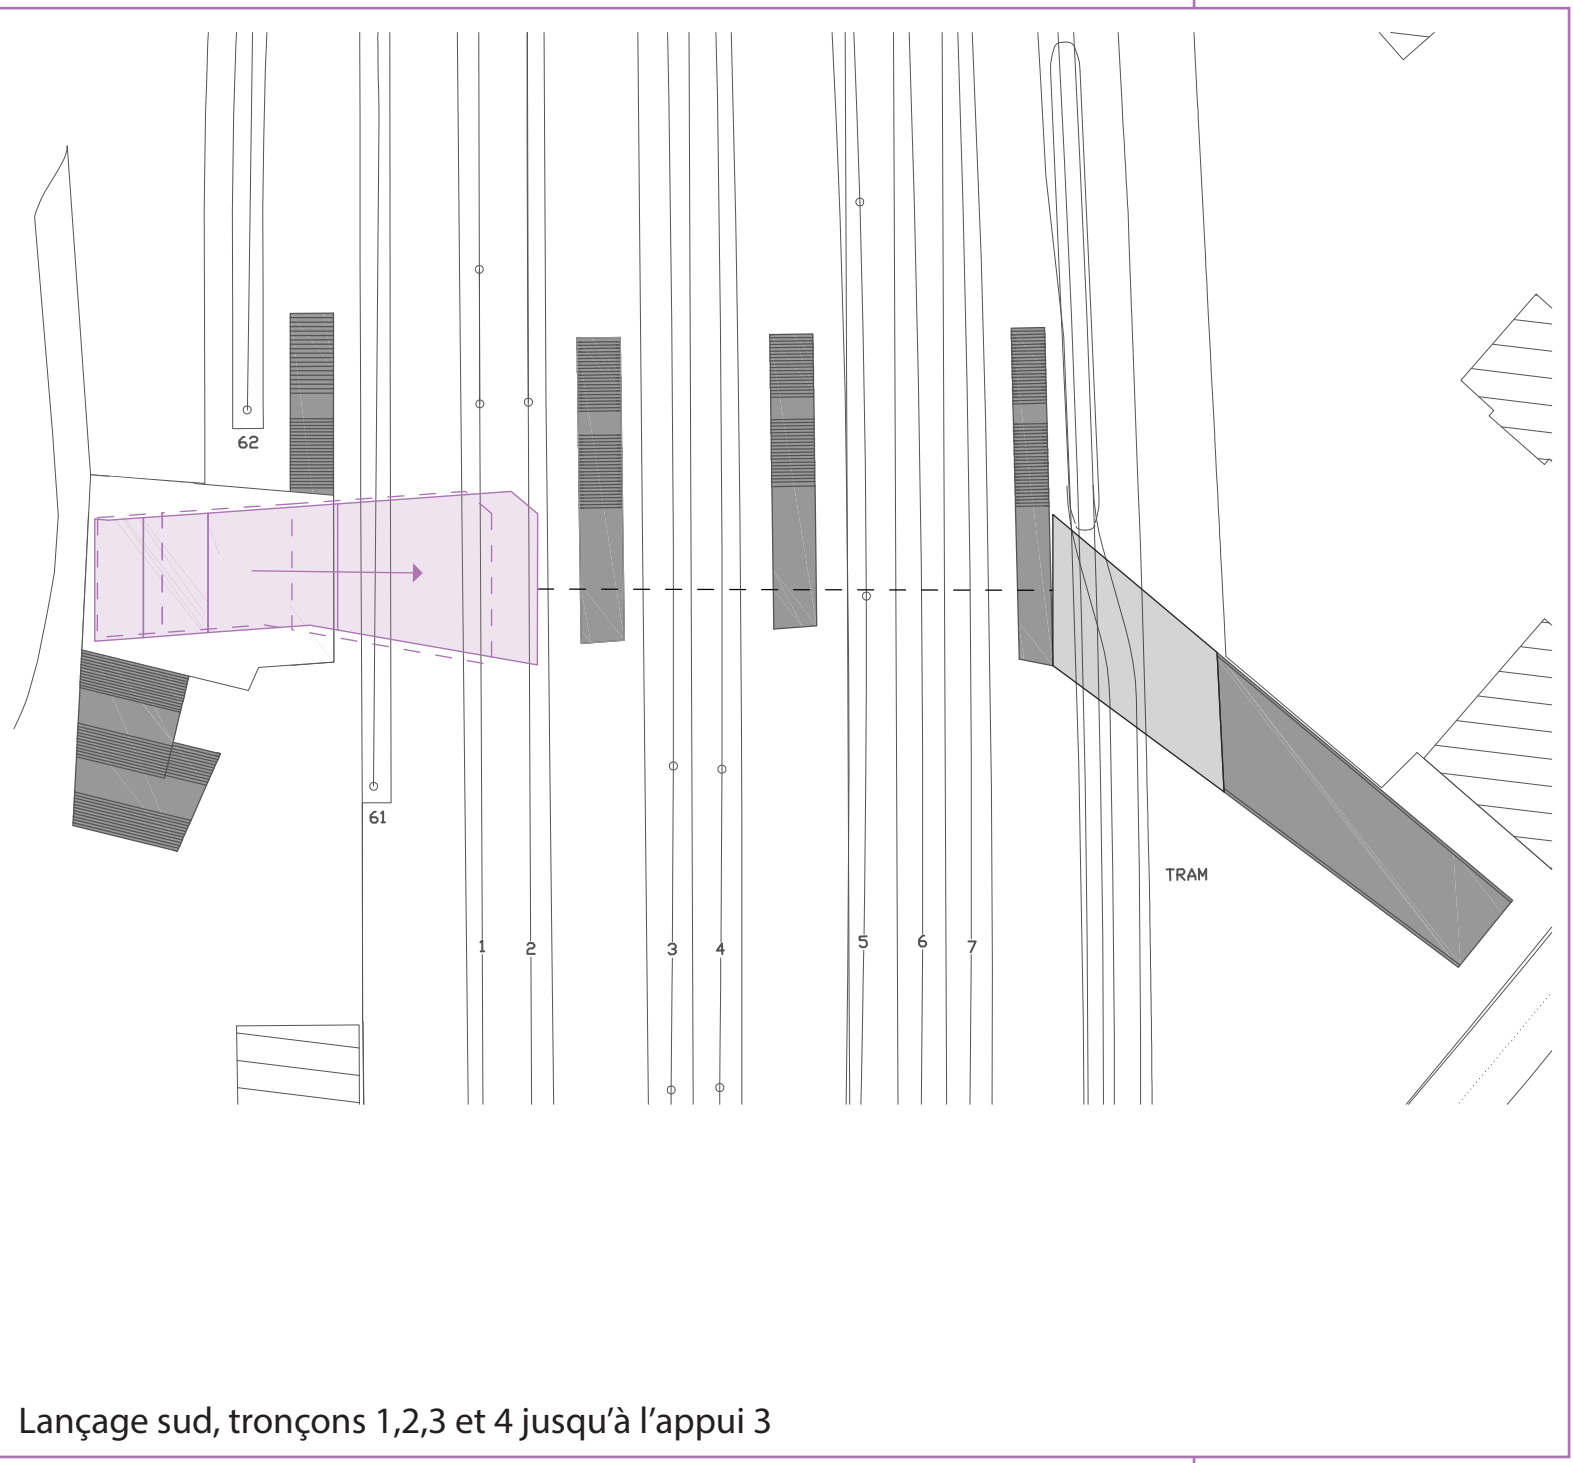
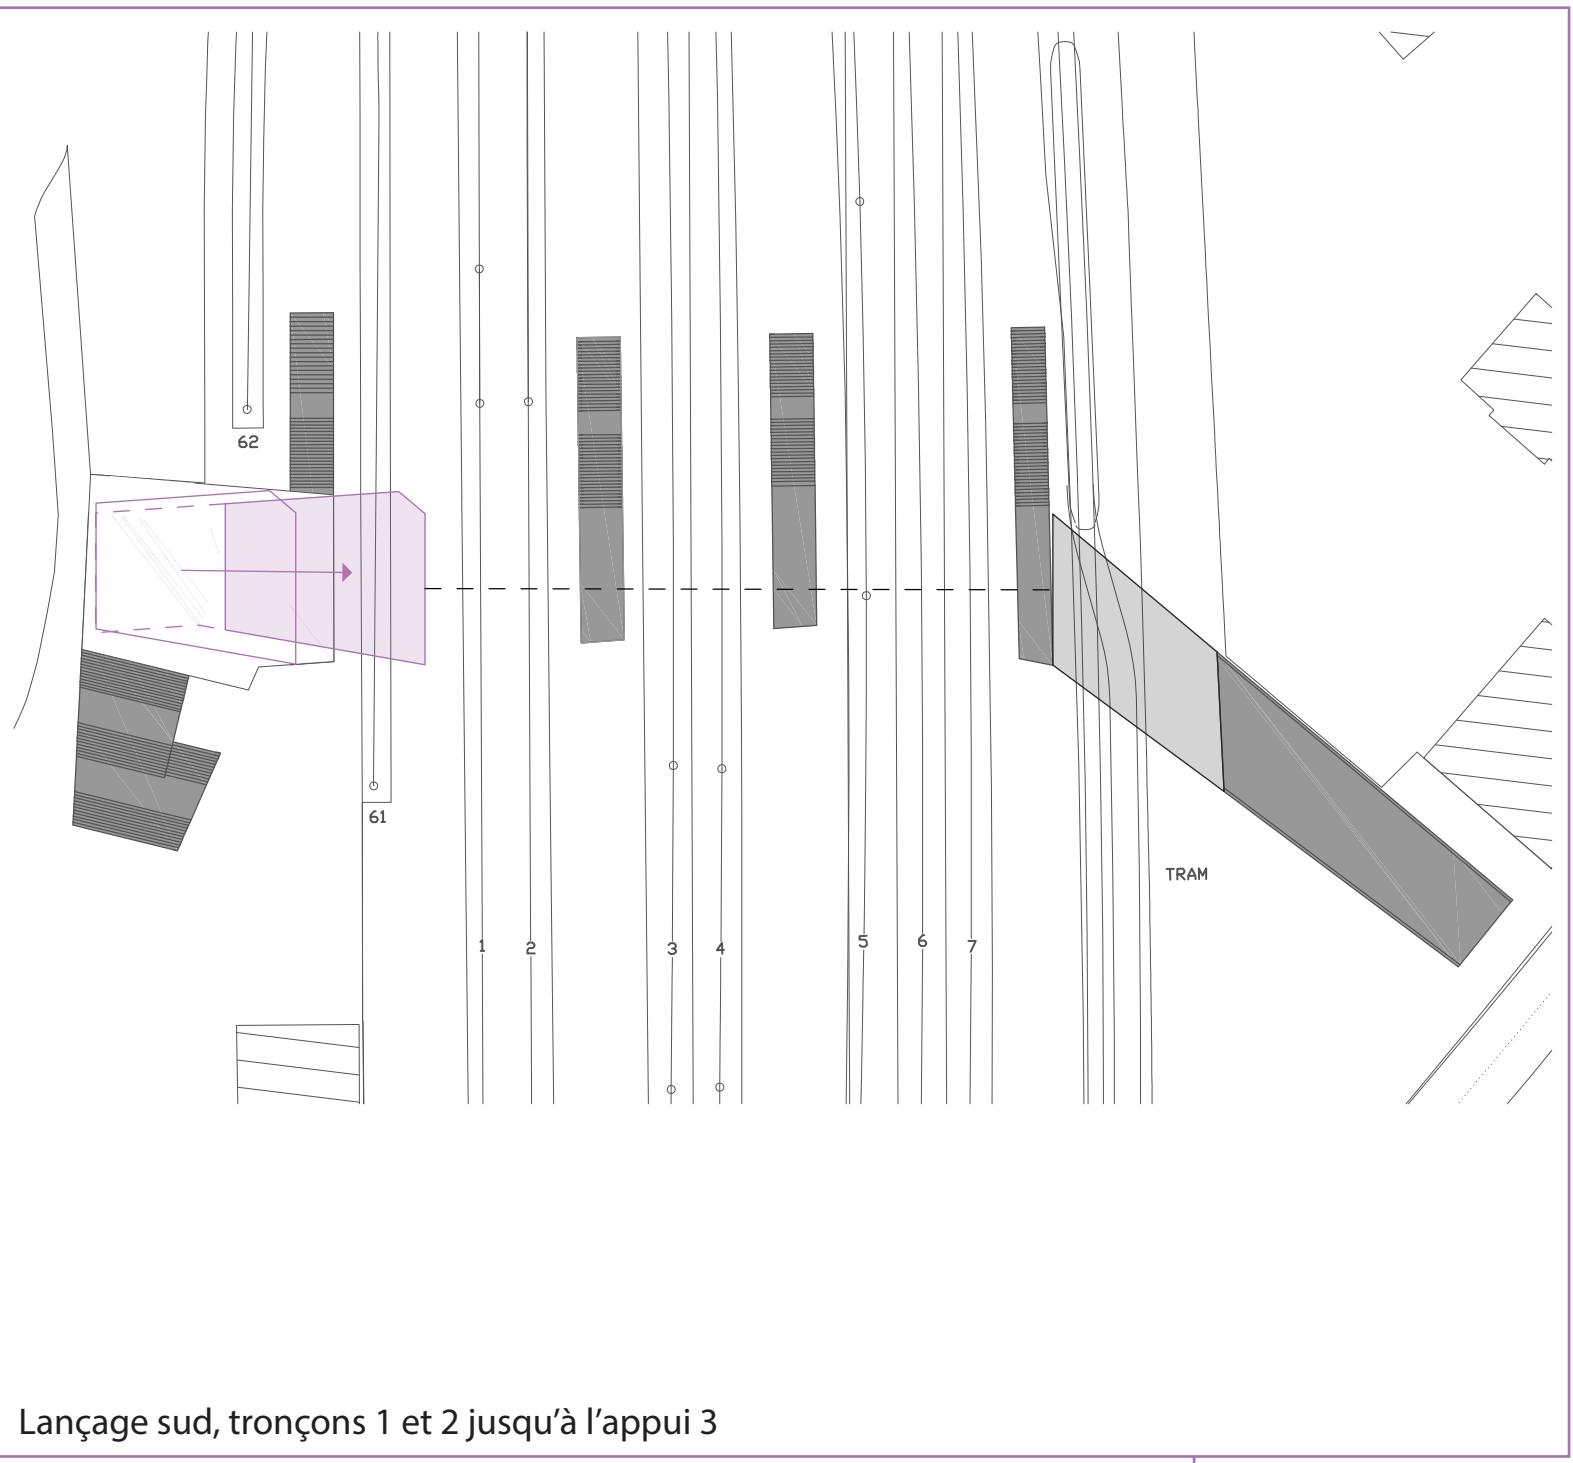
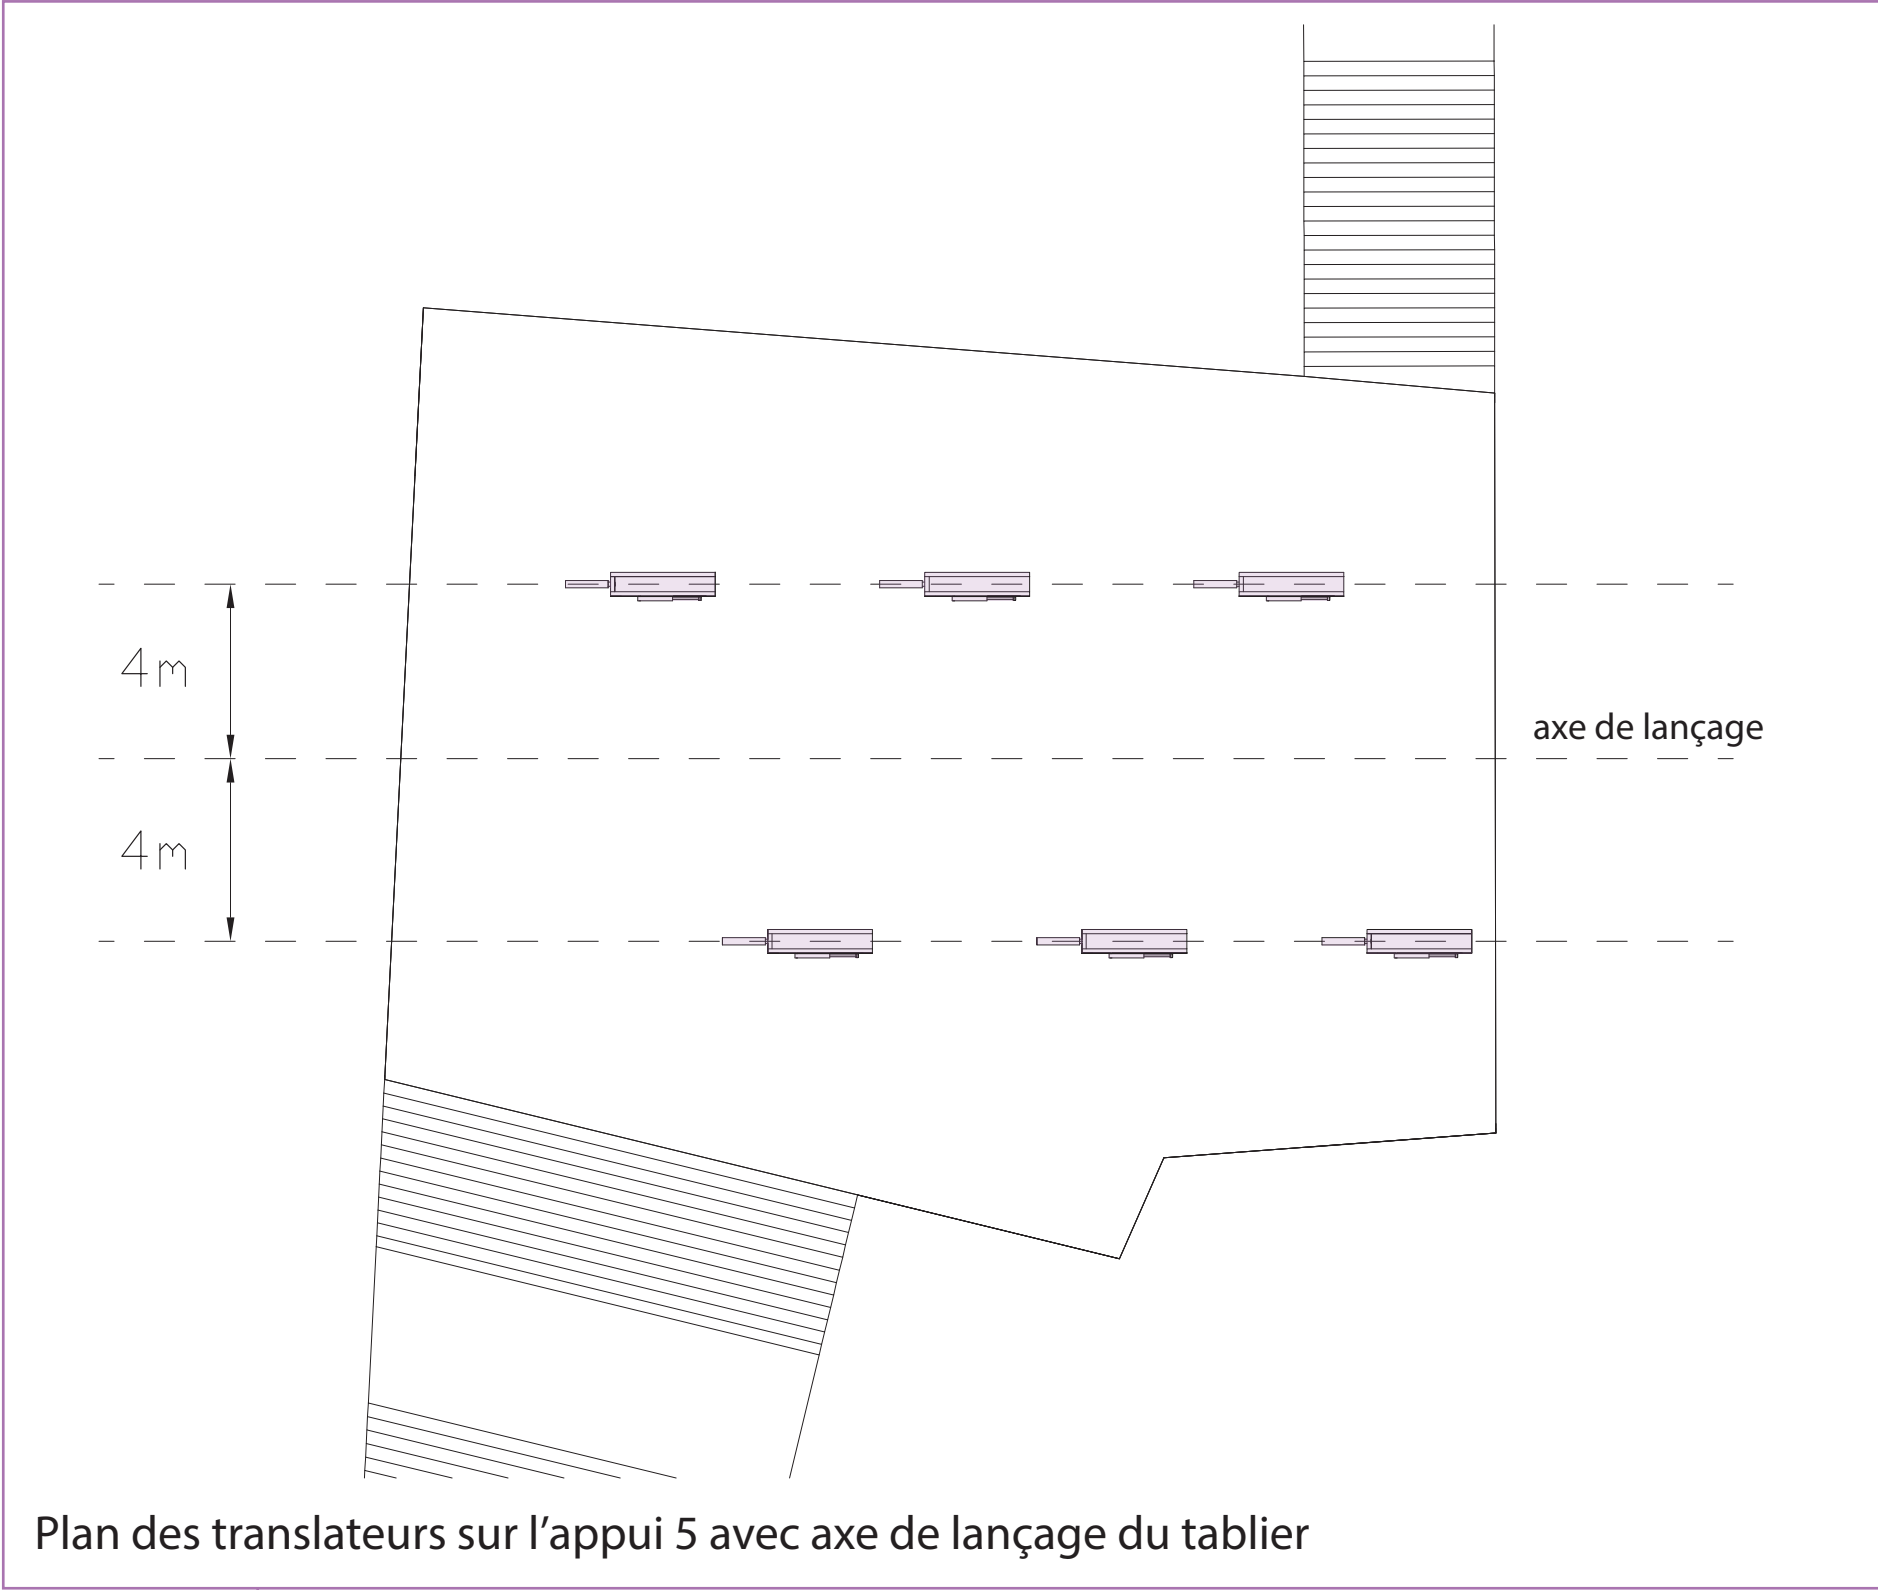
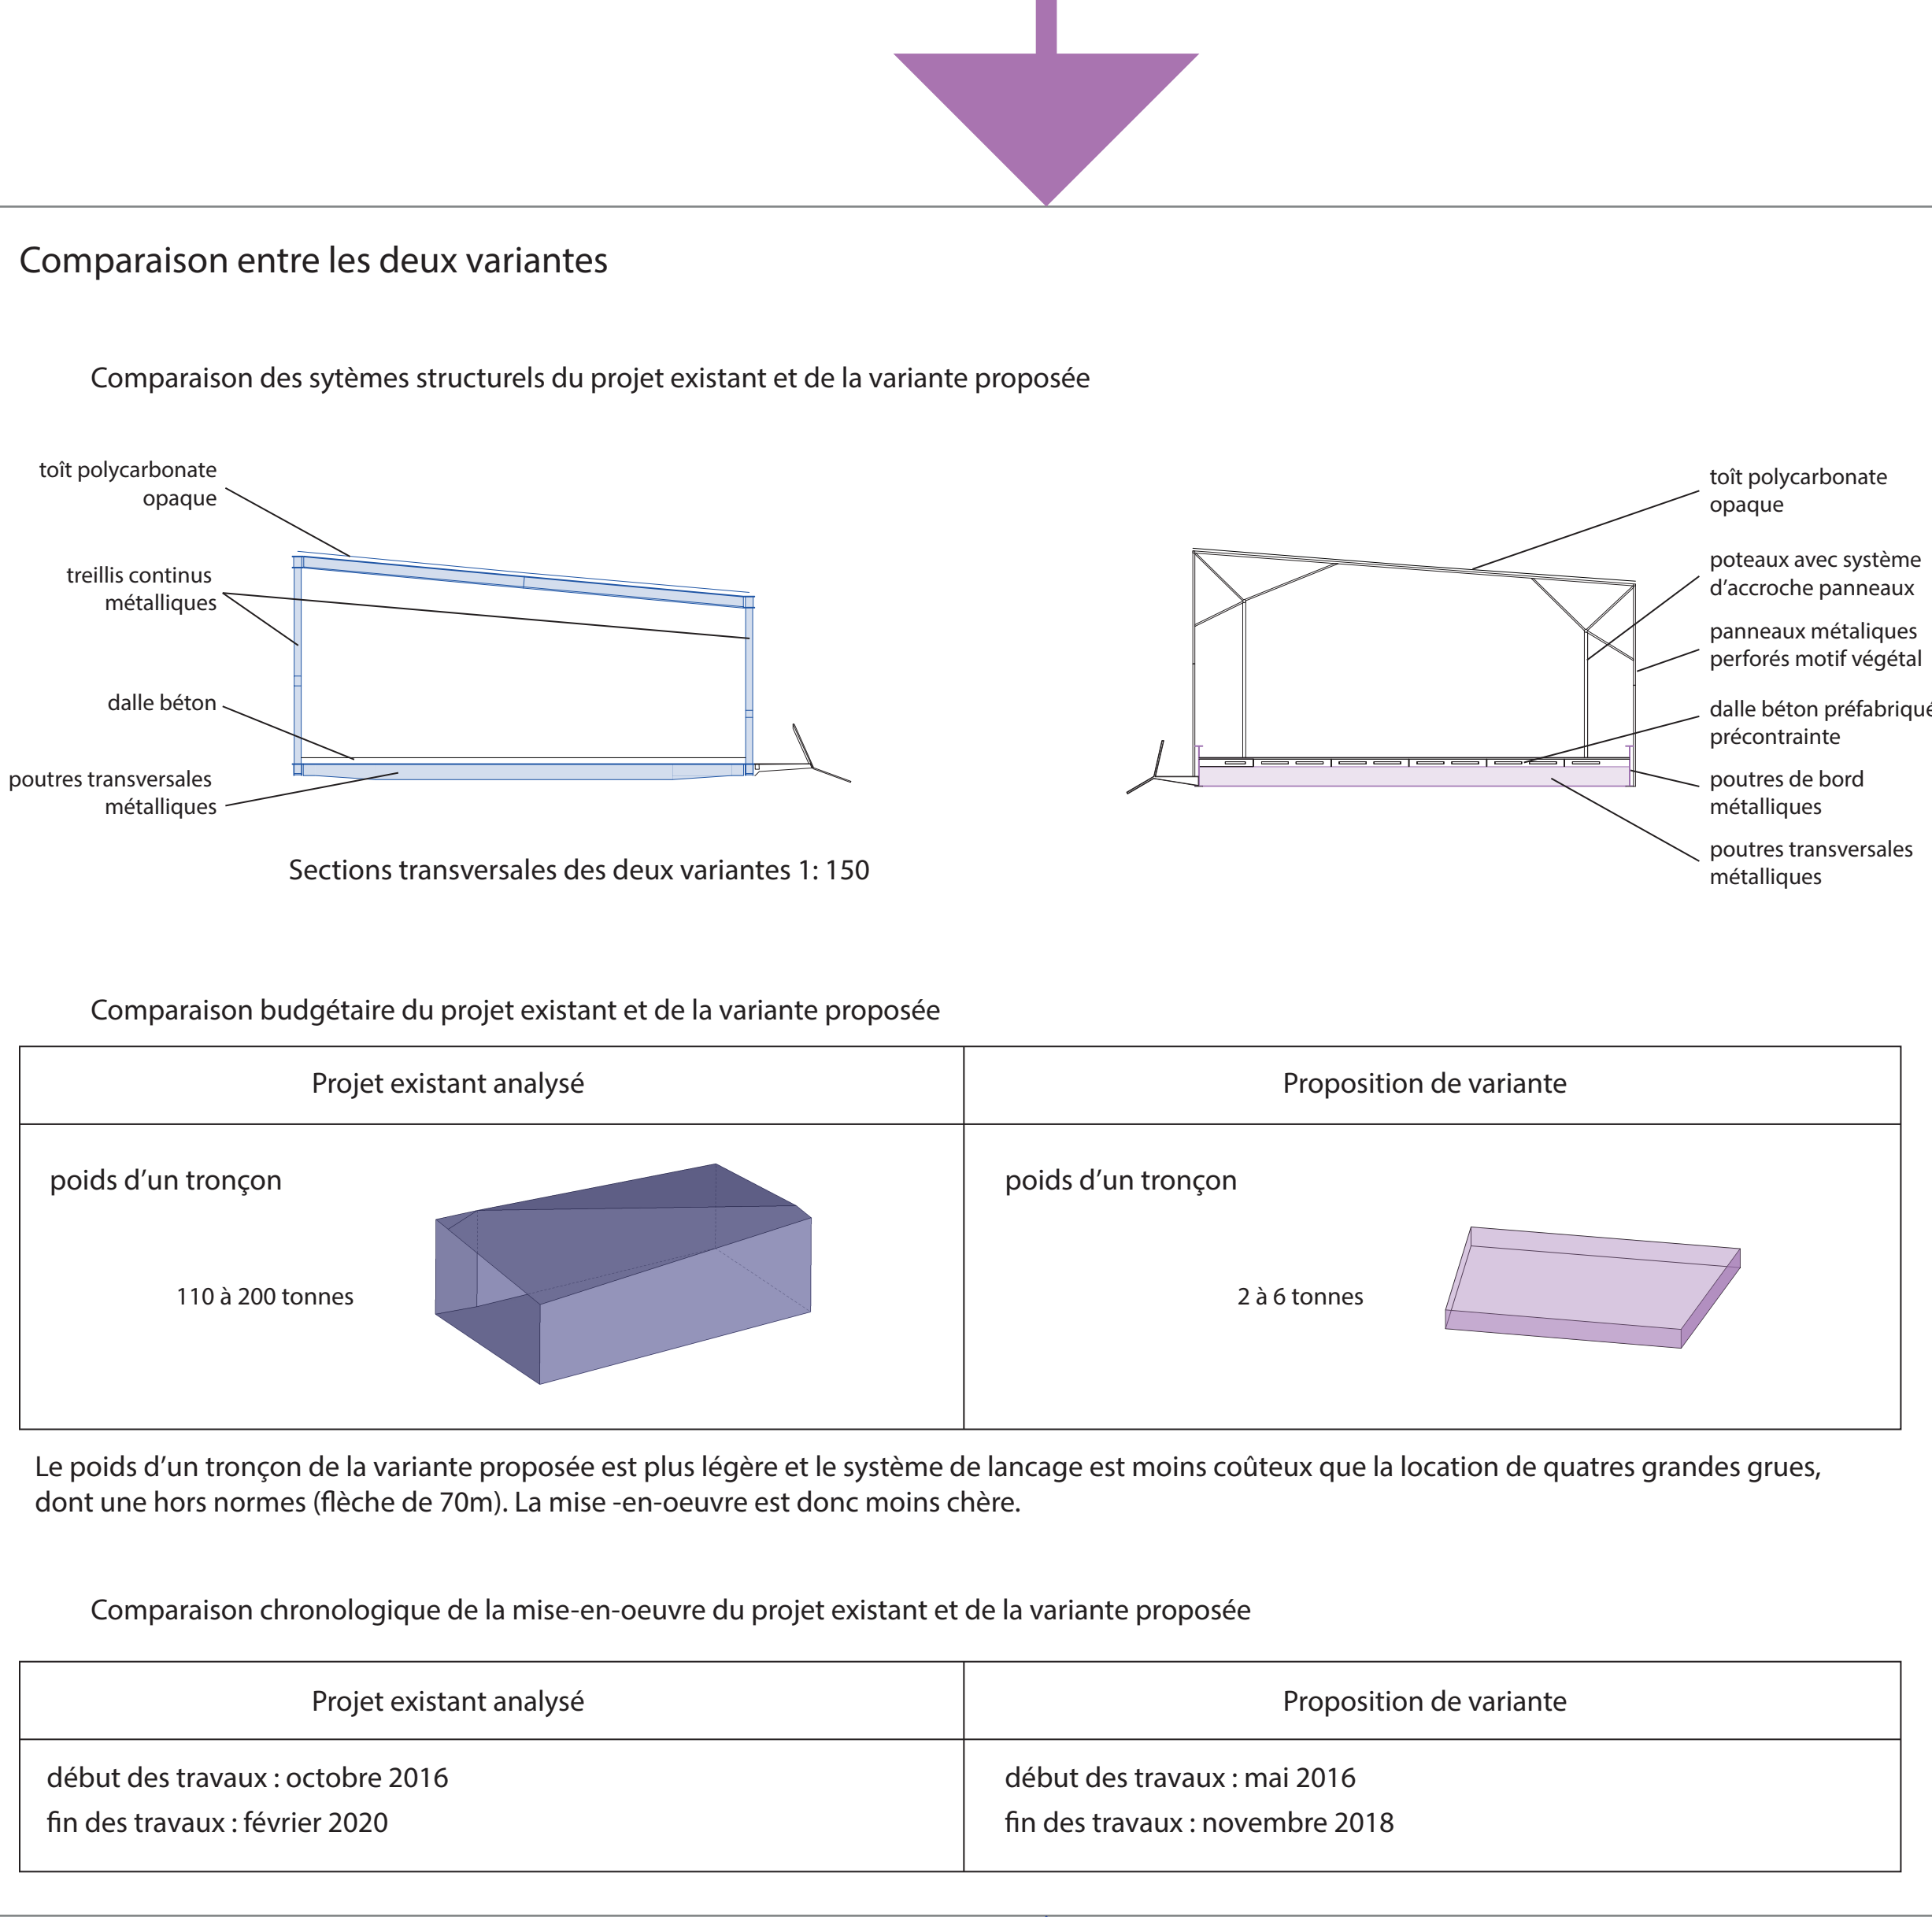
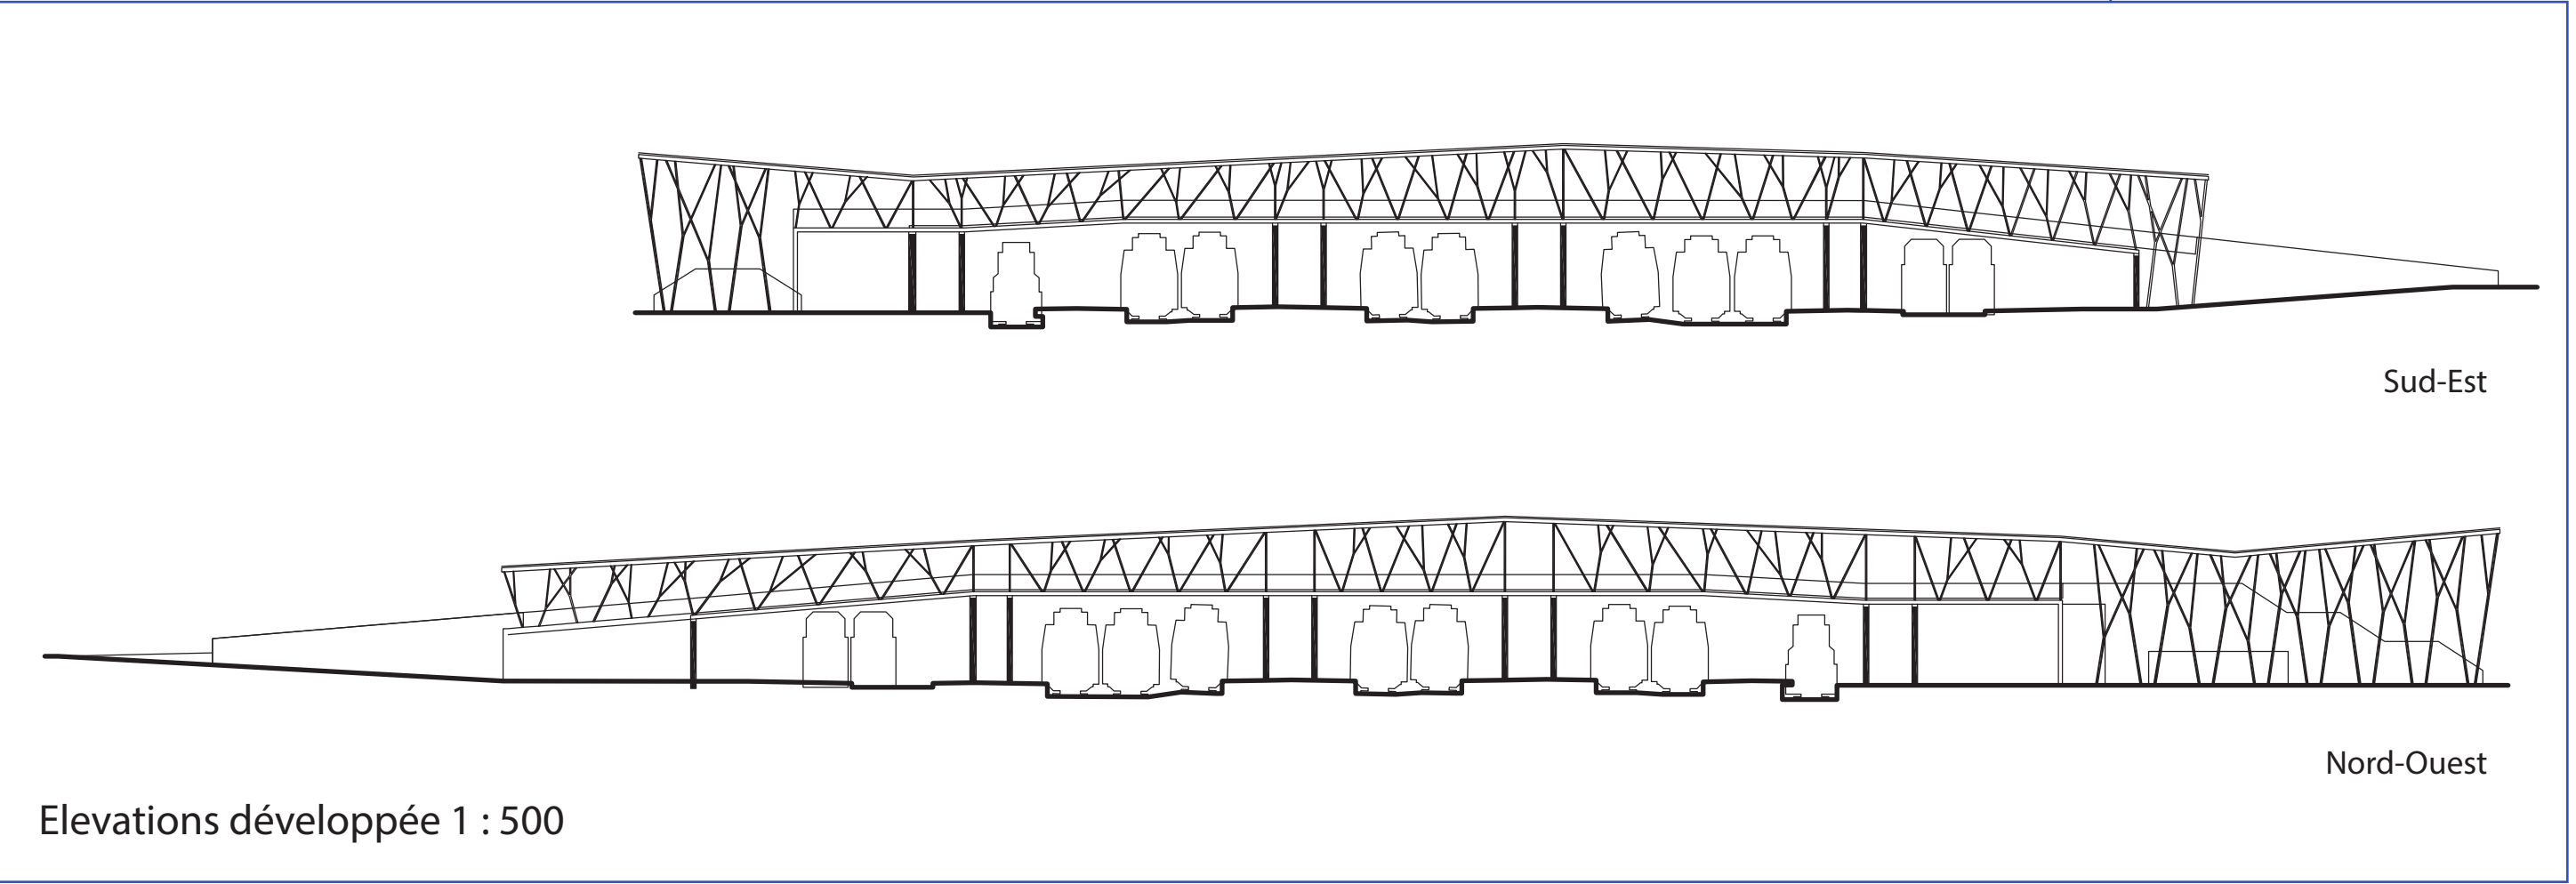
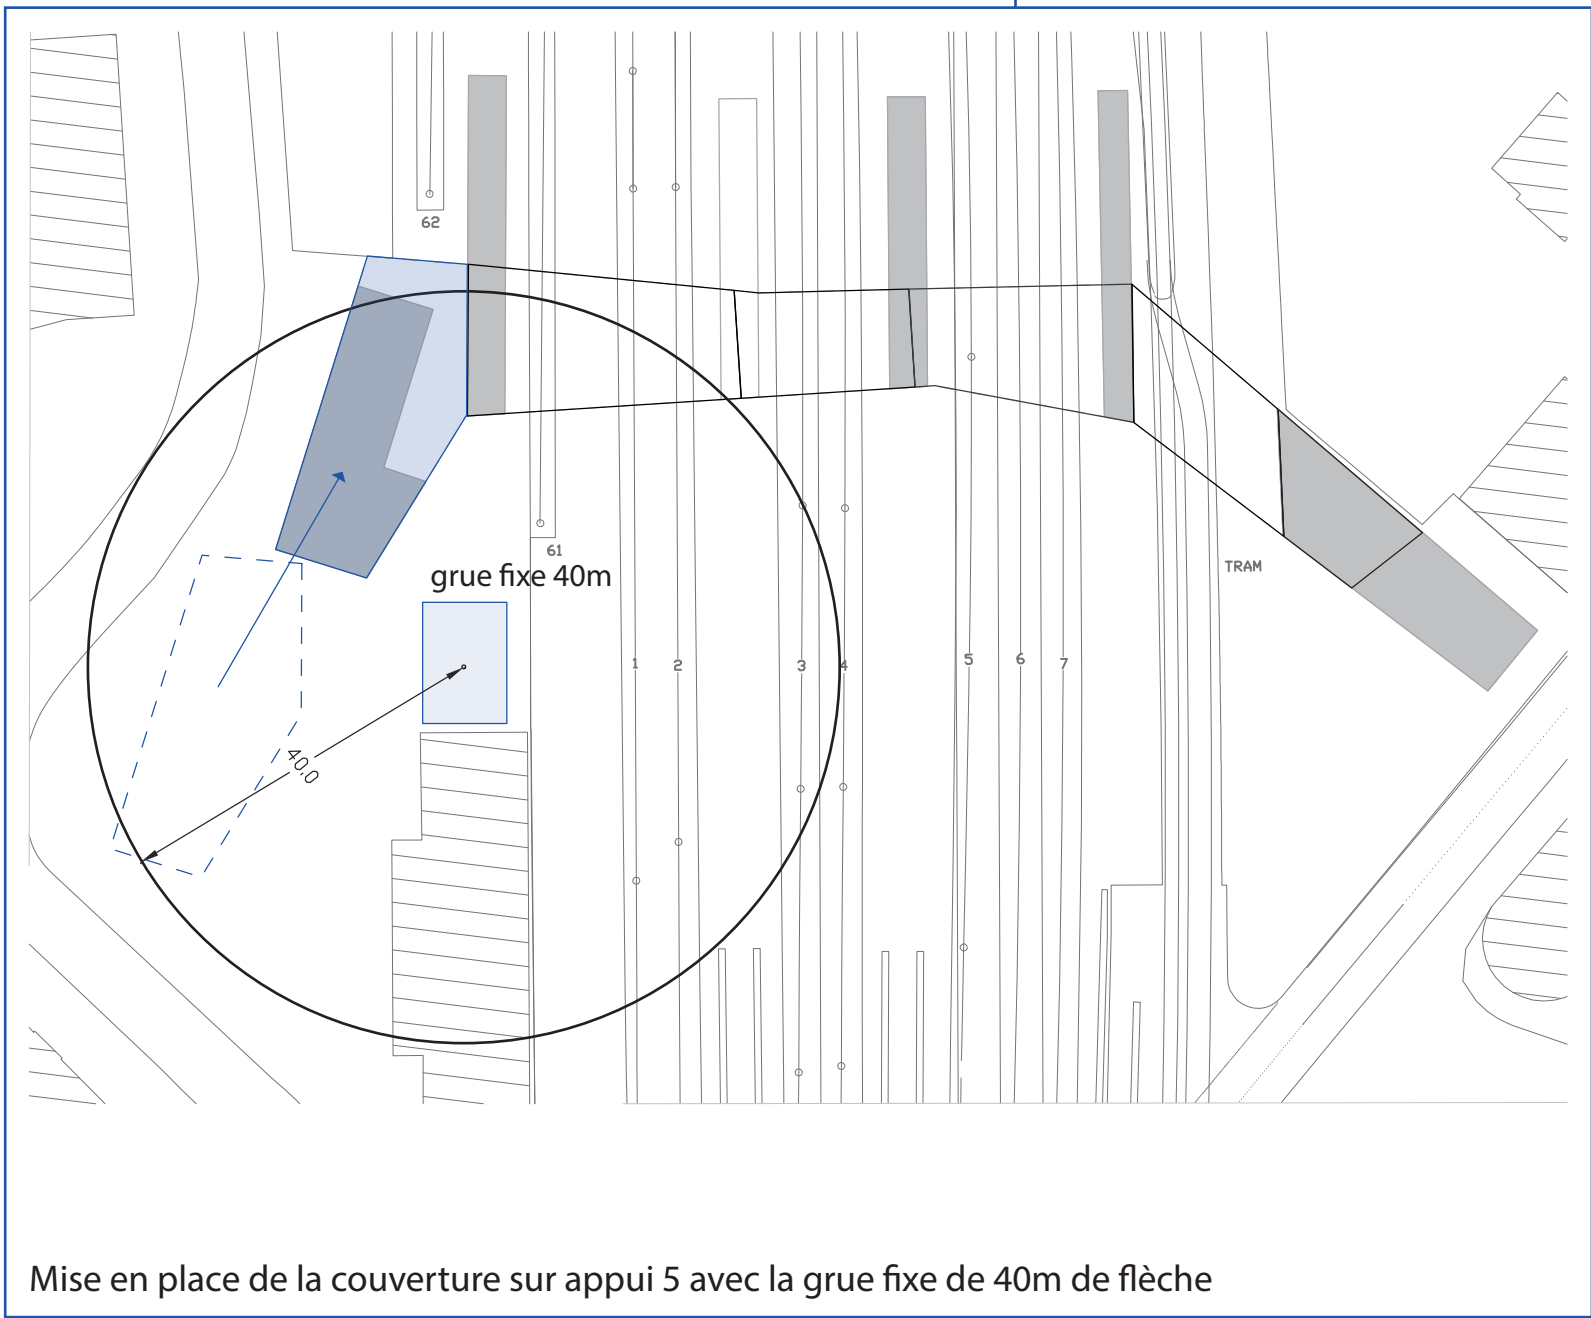
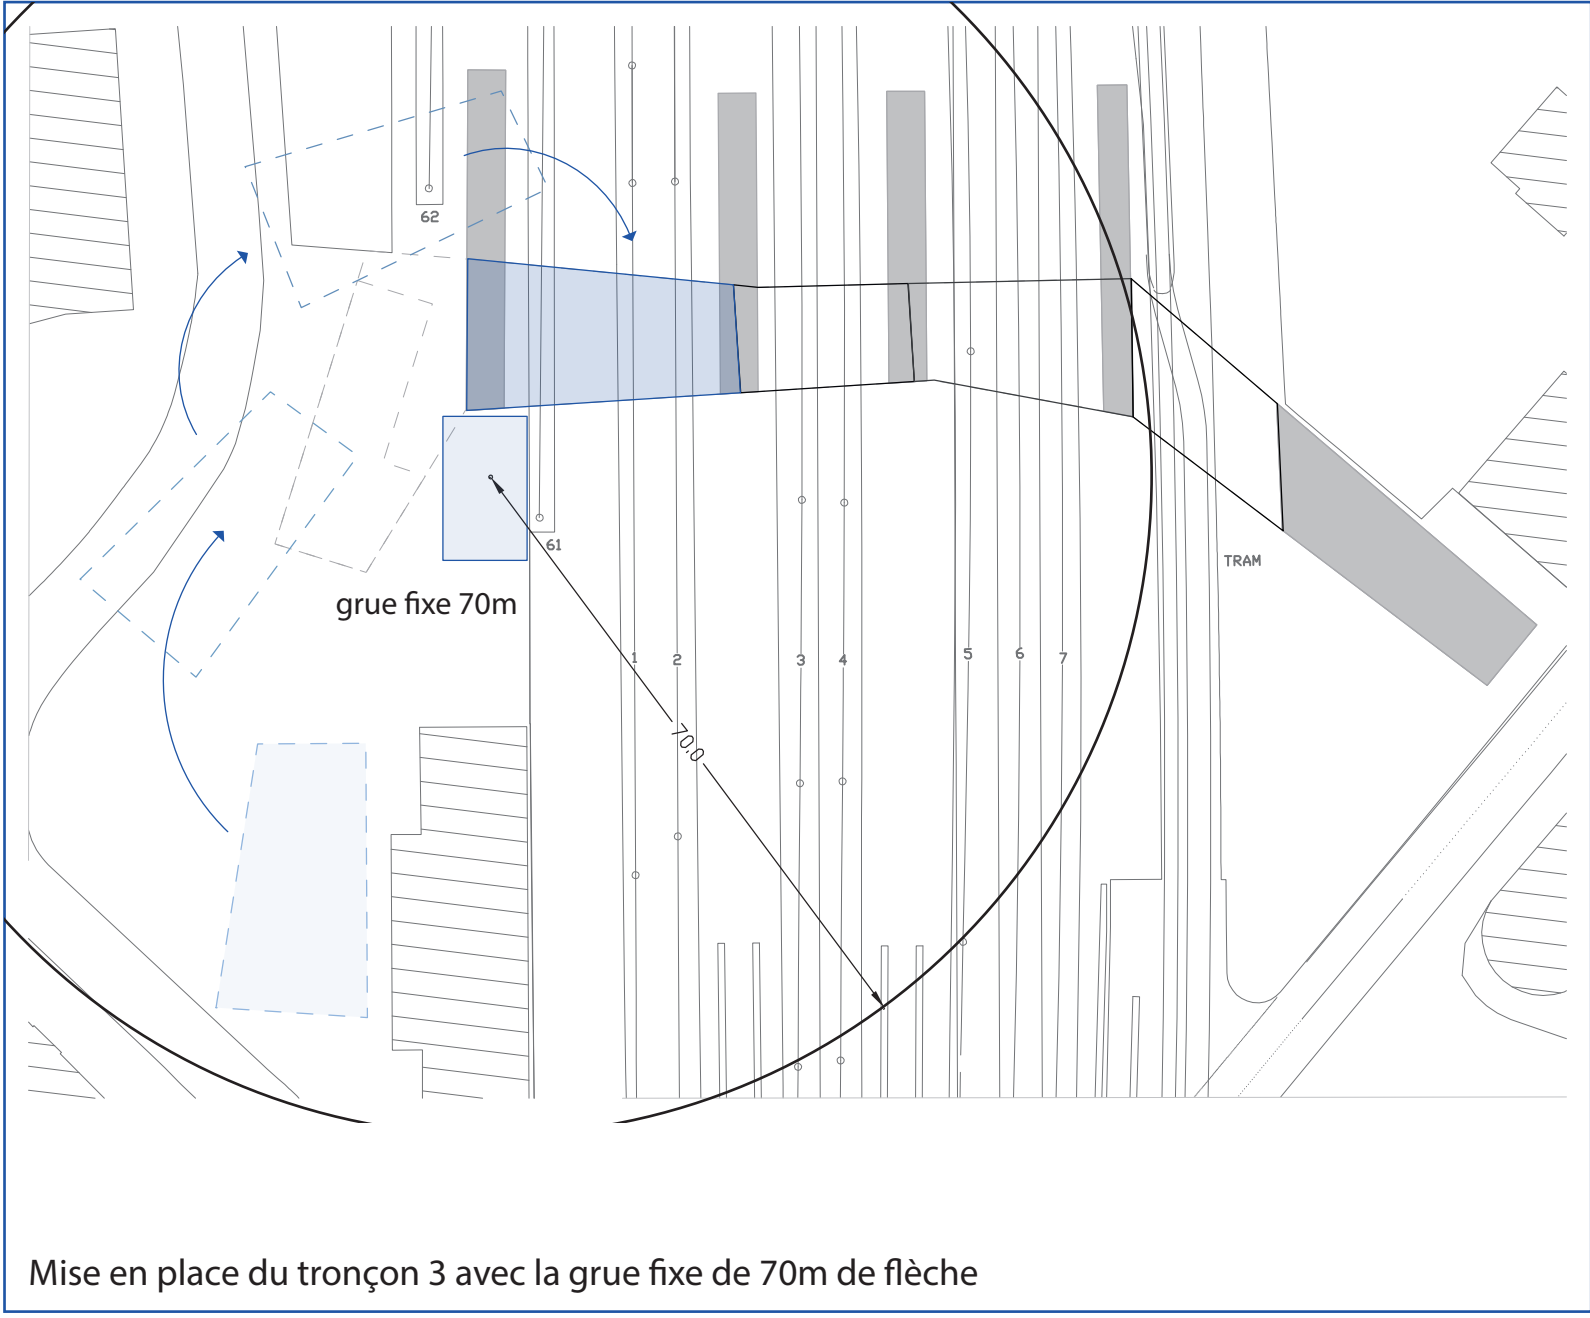


Plan plateforme sur appui 6, avec appuis provisoires pour montage du tronçon nord

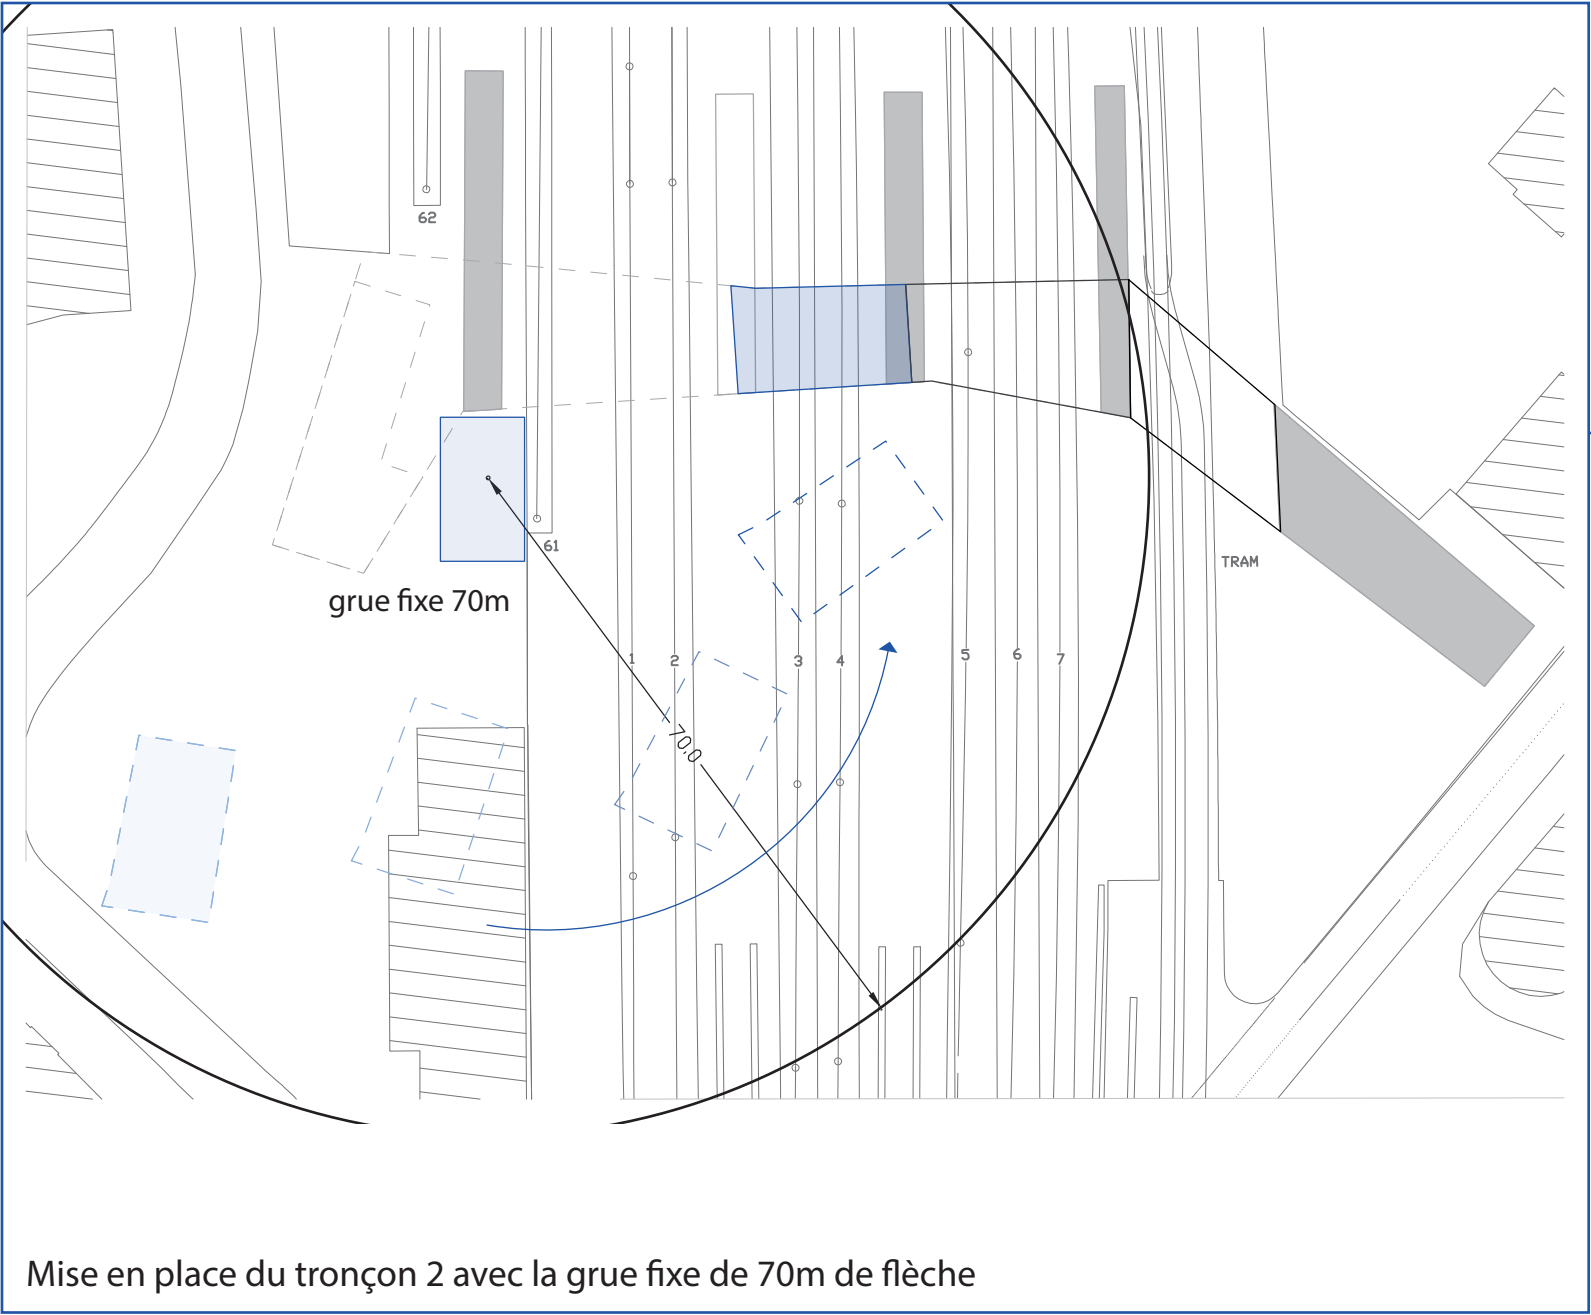

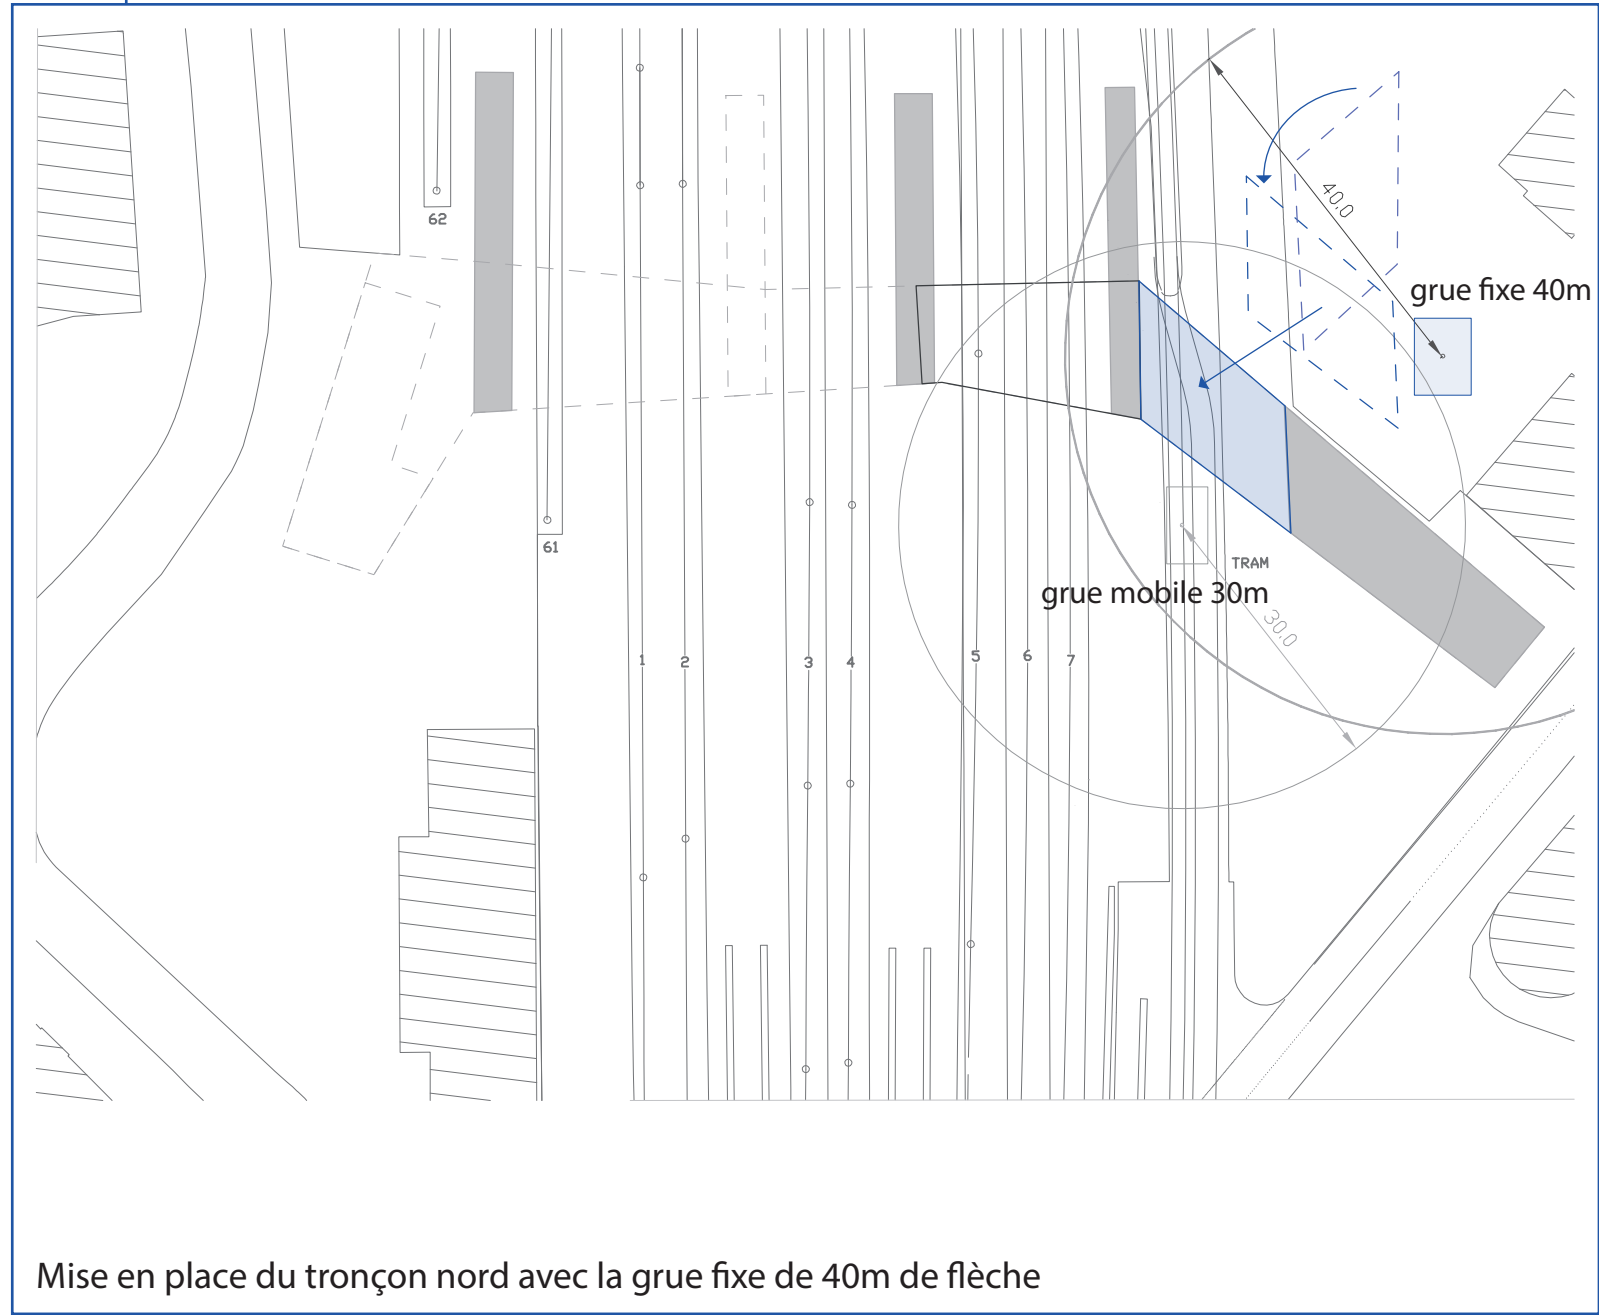

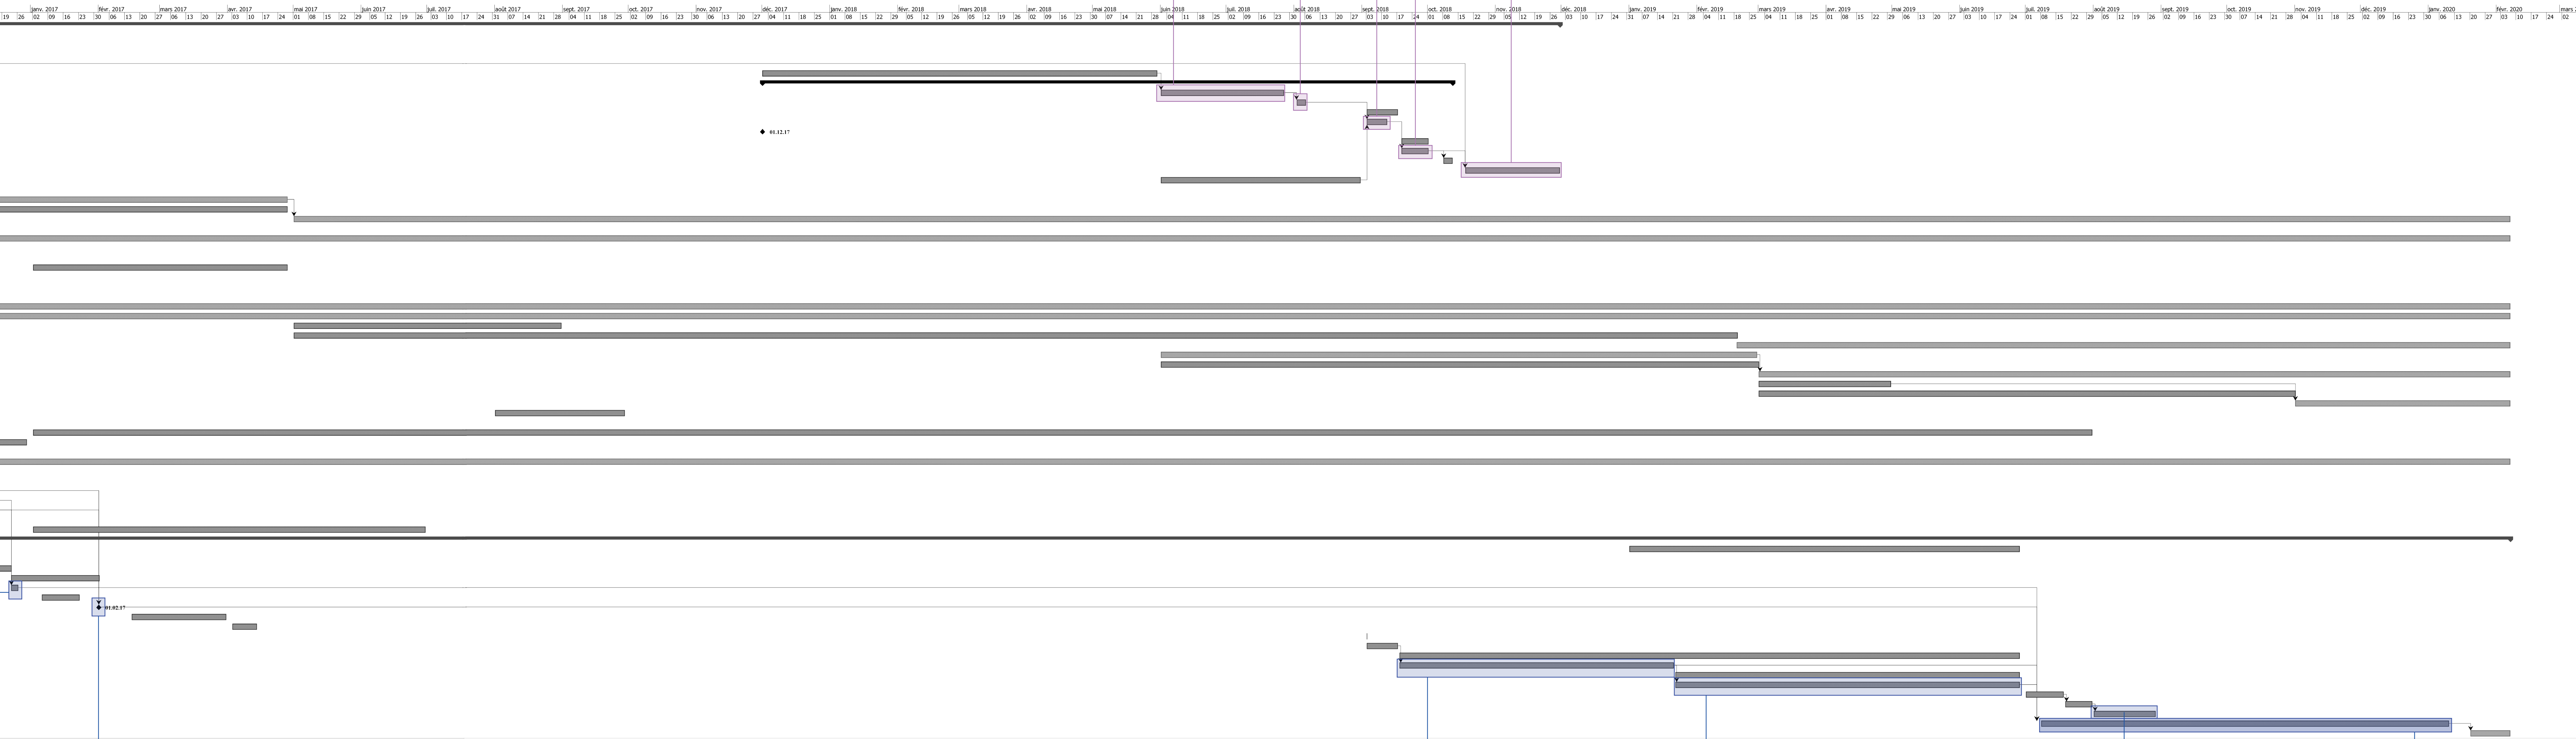

La constructibilité du projet d'architecture sur un site contraignant

Le cas de la passerelle pour la gare de Renens