

L'AJOUT : POUR UNE REVITALISATION DU QUARTIER DE CLOCHATTE


PROJET DE MASTER 2018 - LOUISE GUEISSAZ
GROUPE DE SUIVI: ALEXANDRE BLANC, MARCO BAKKER, RUI FILIPE GONÇALVES PINTO



PLAN DE SITUATION
1:2000



PLAN DU QUARTIER EXISTANT
1:500

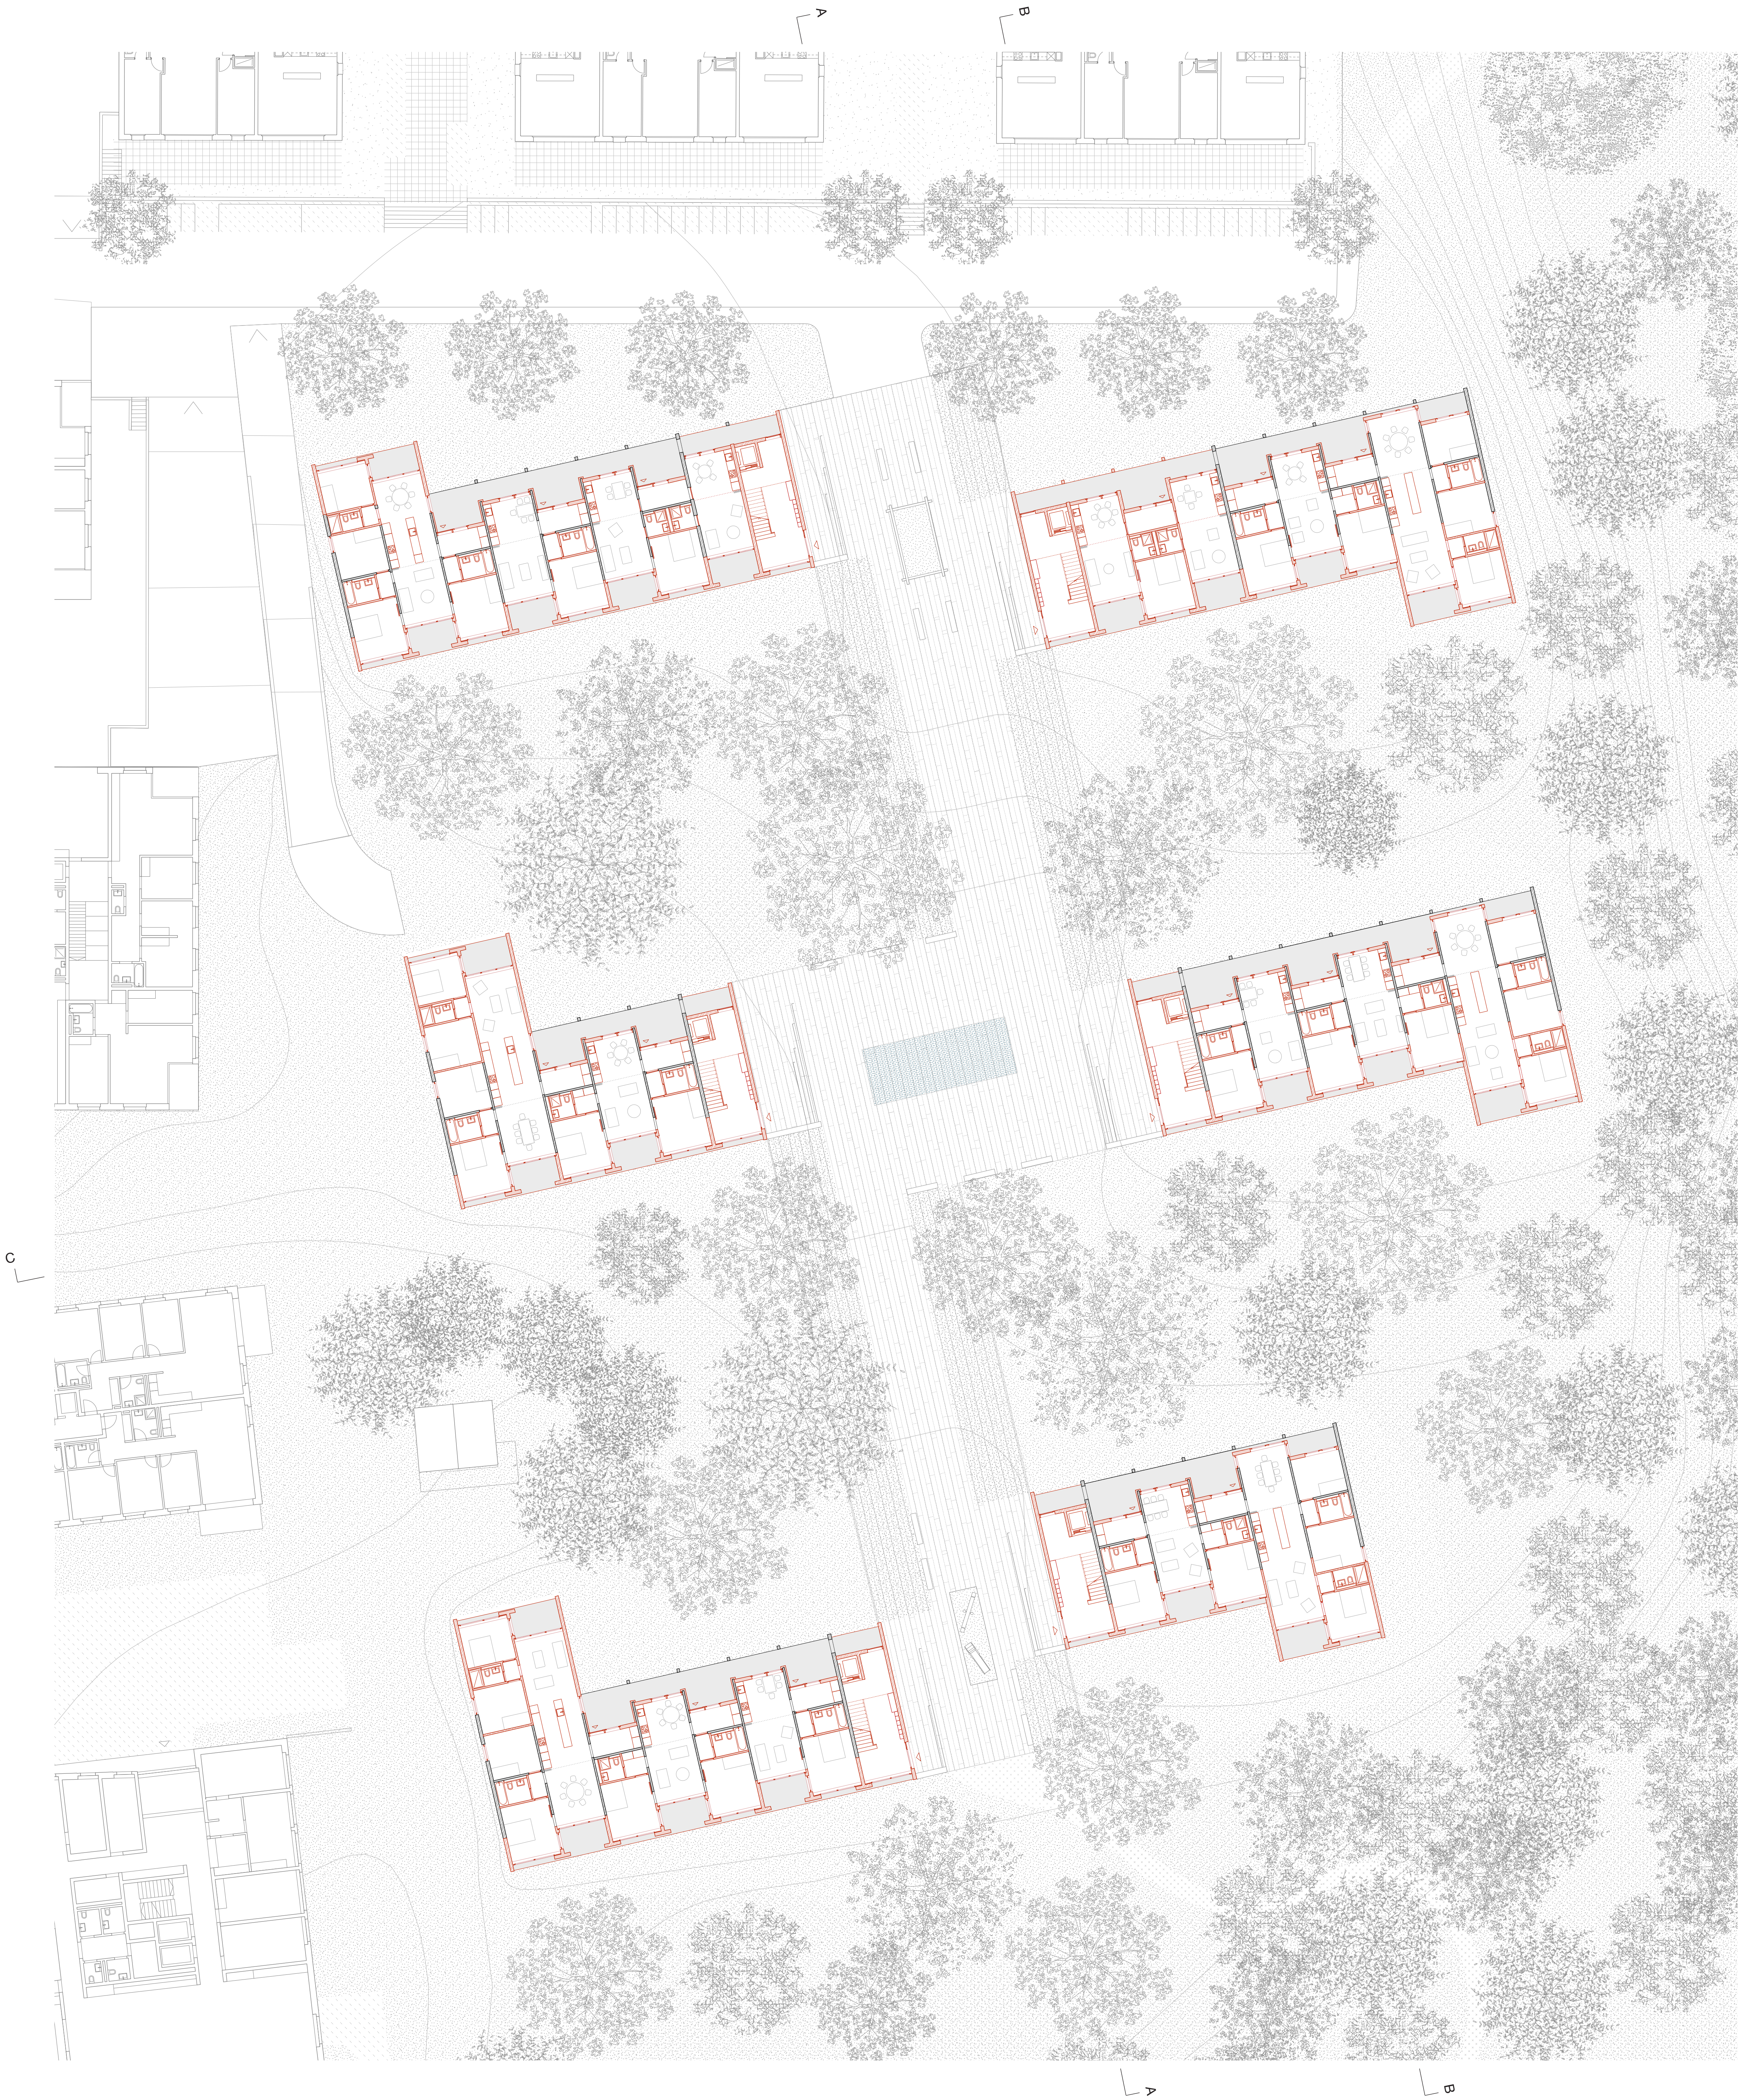

PLAN DU REZ-DE-CHAUSSEE
1:200