


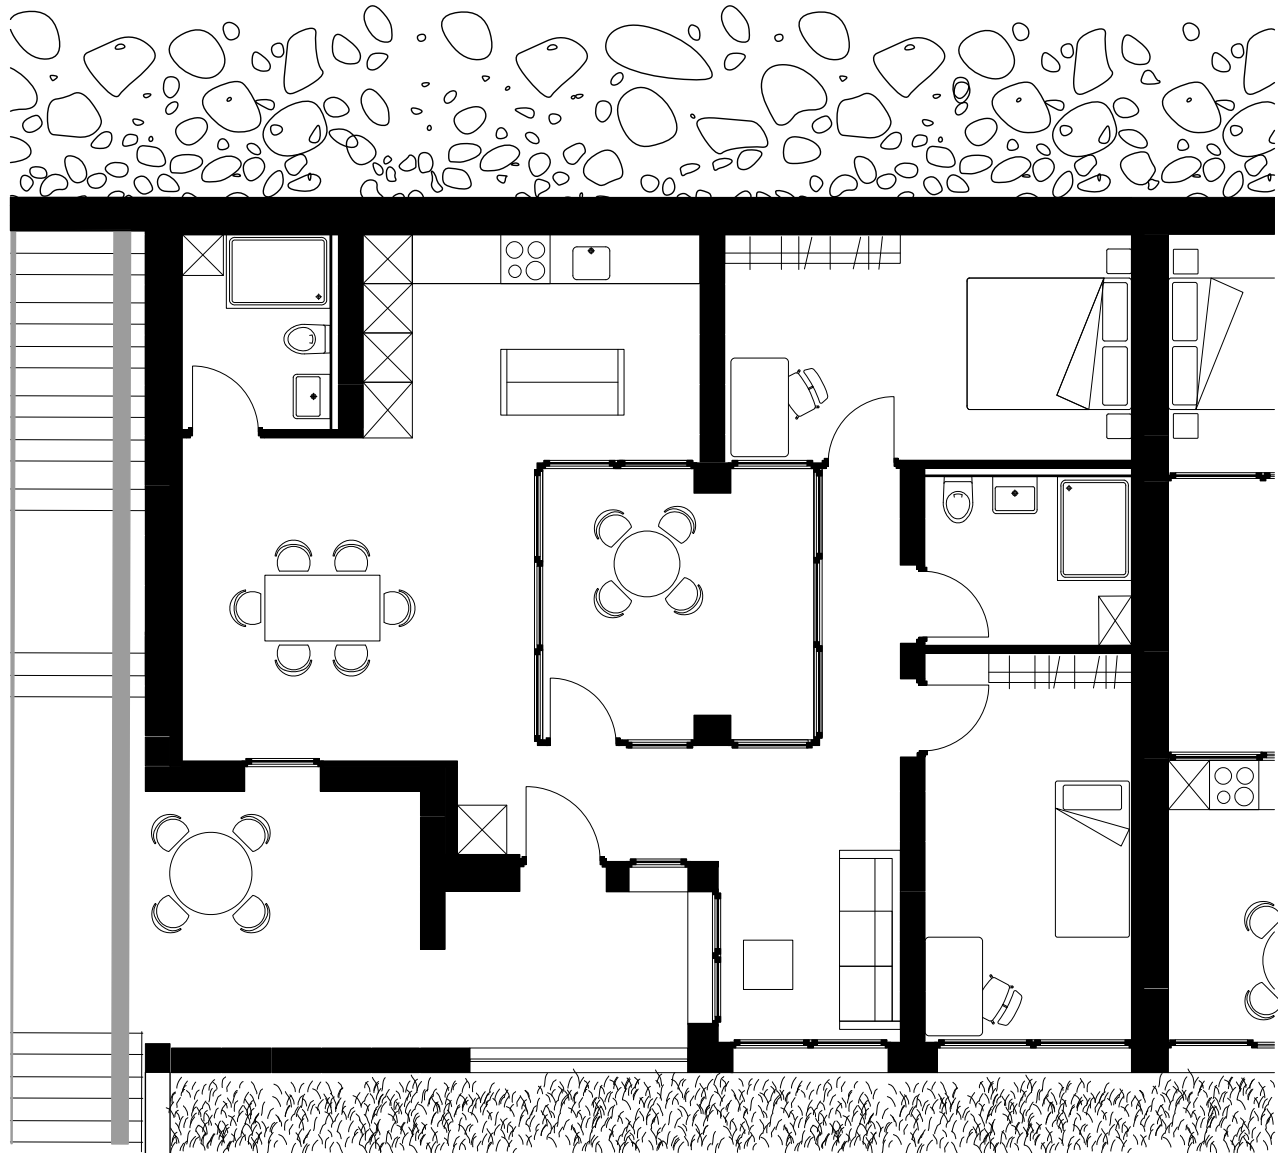
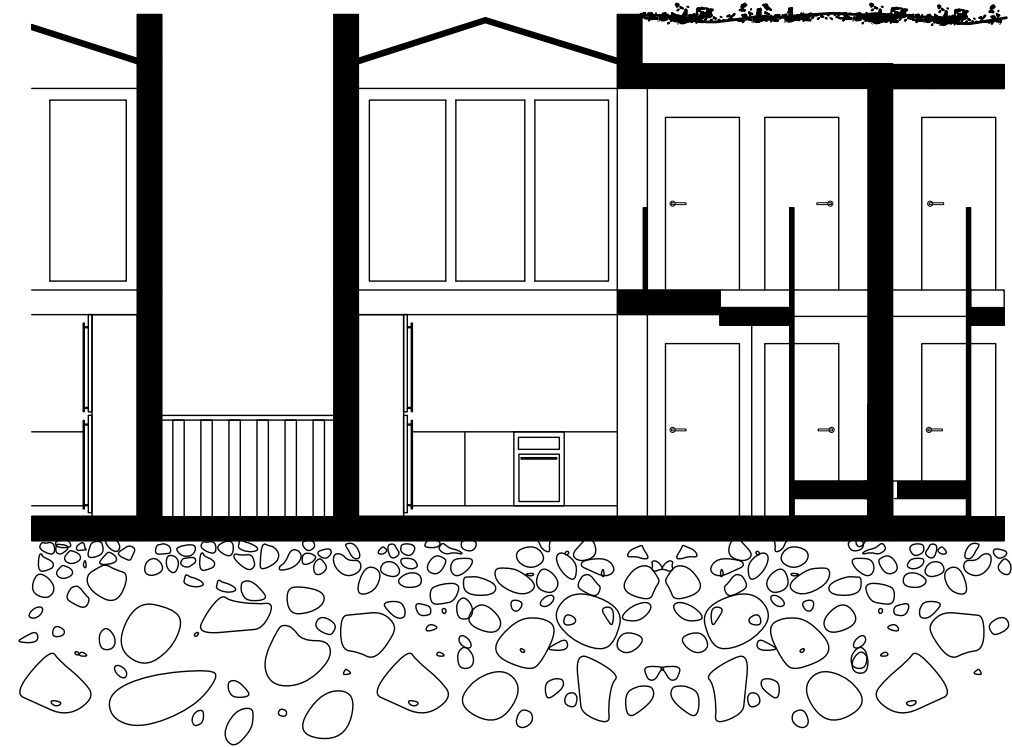
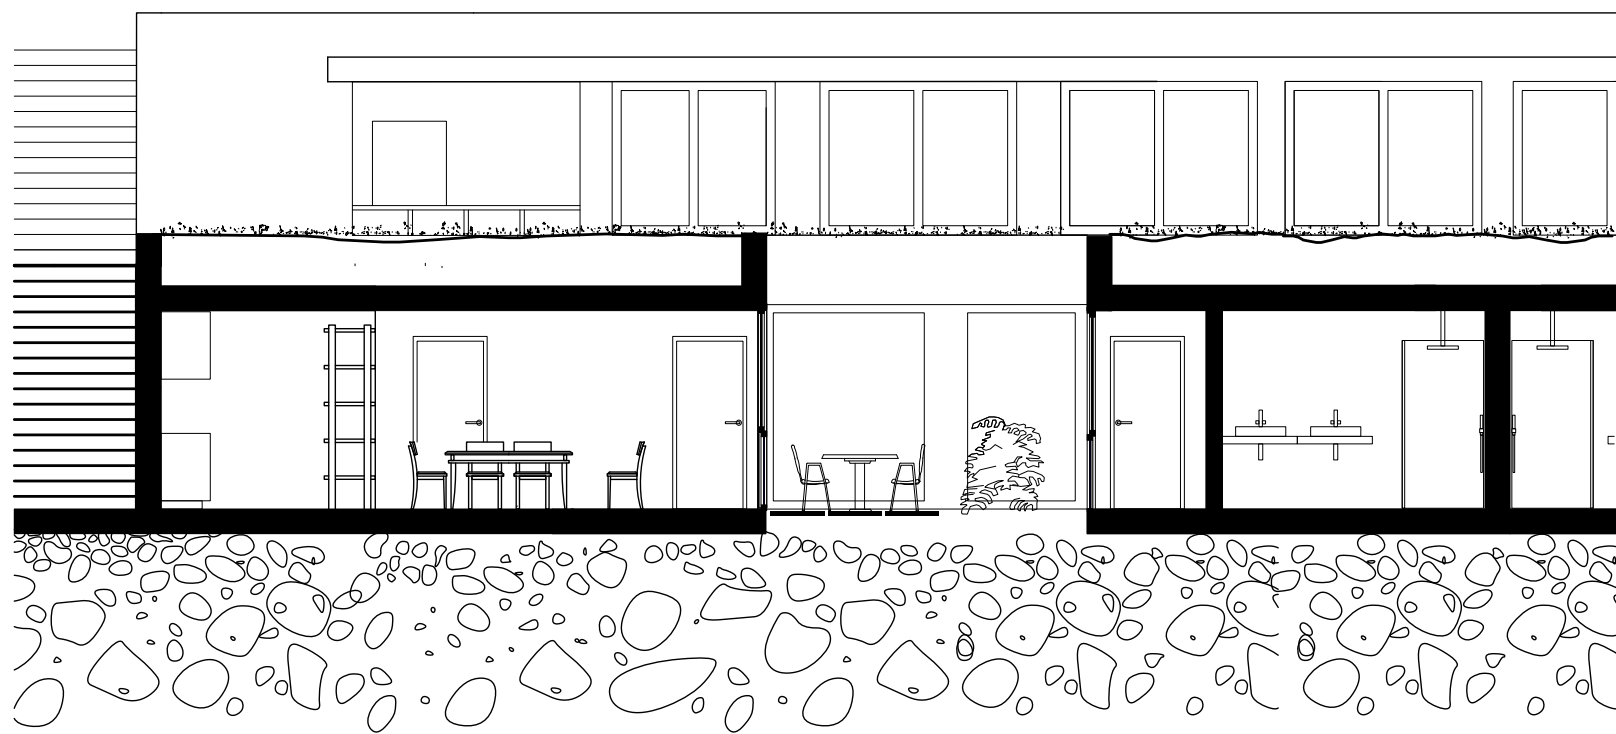
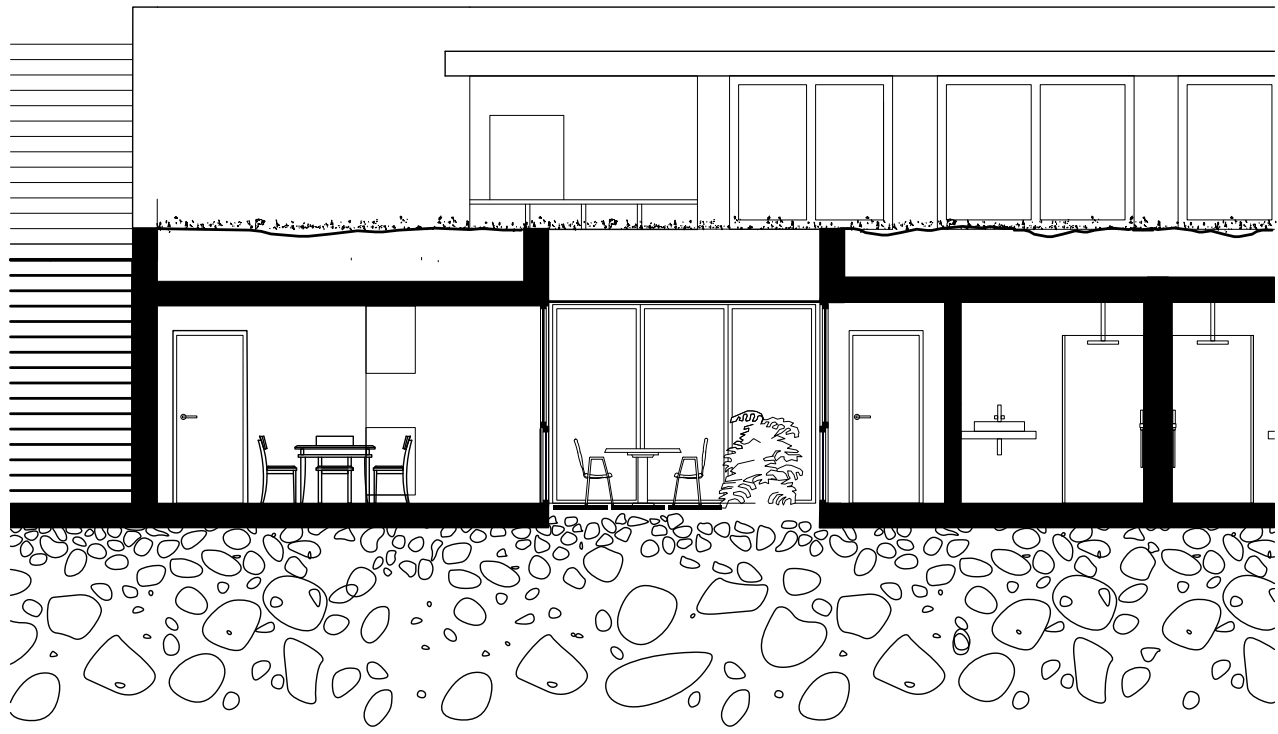


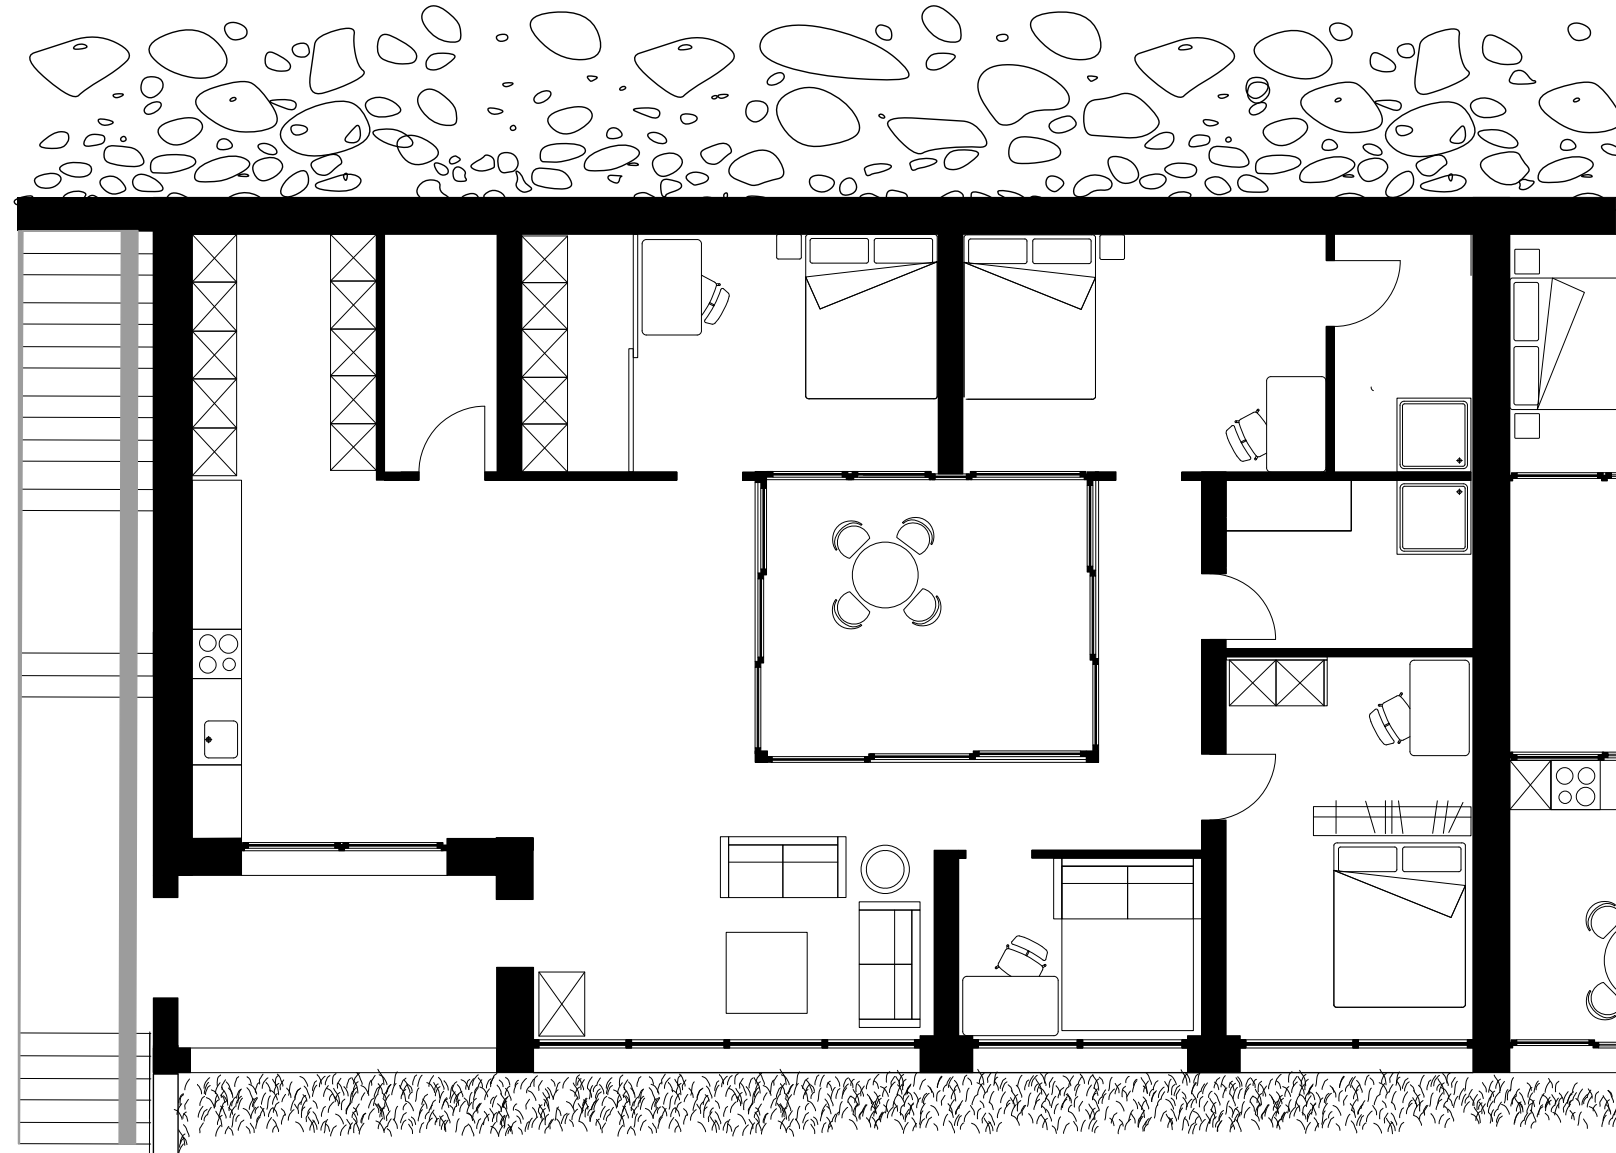

Typologie + Coupe-élévation appartement moyen 1:100

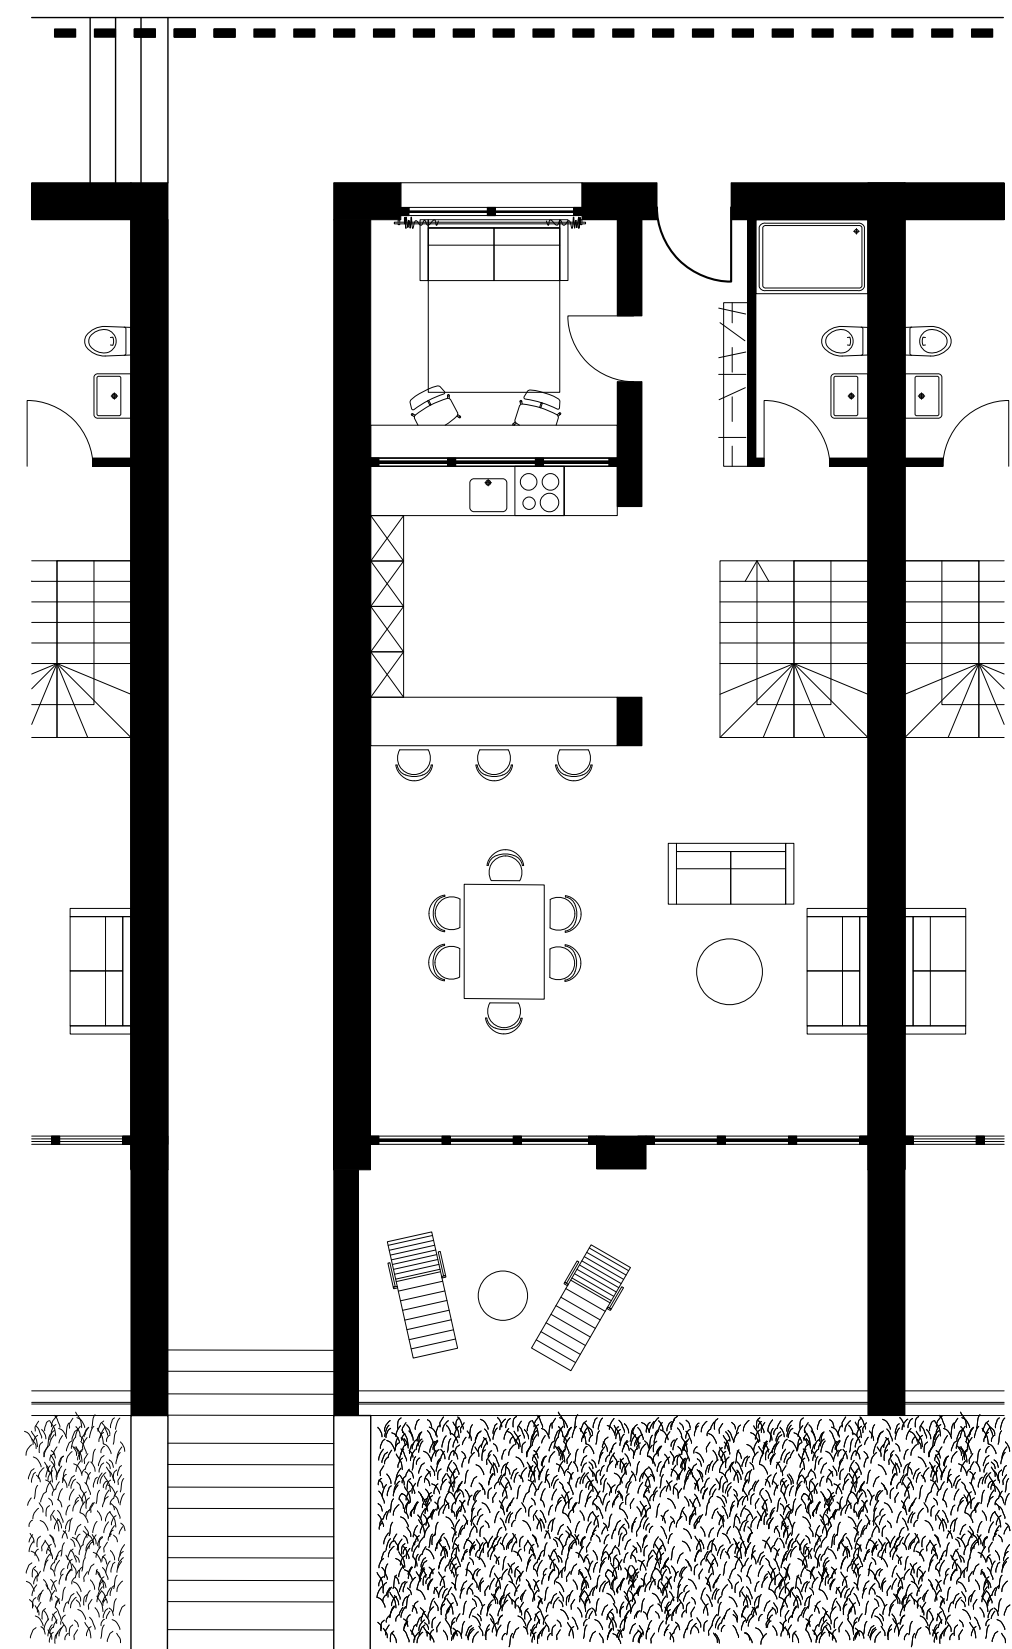

Typologie + Coupe-élévation grand appartement 1:100

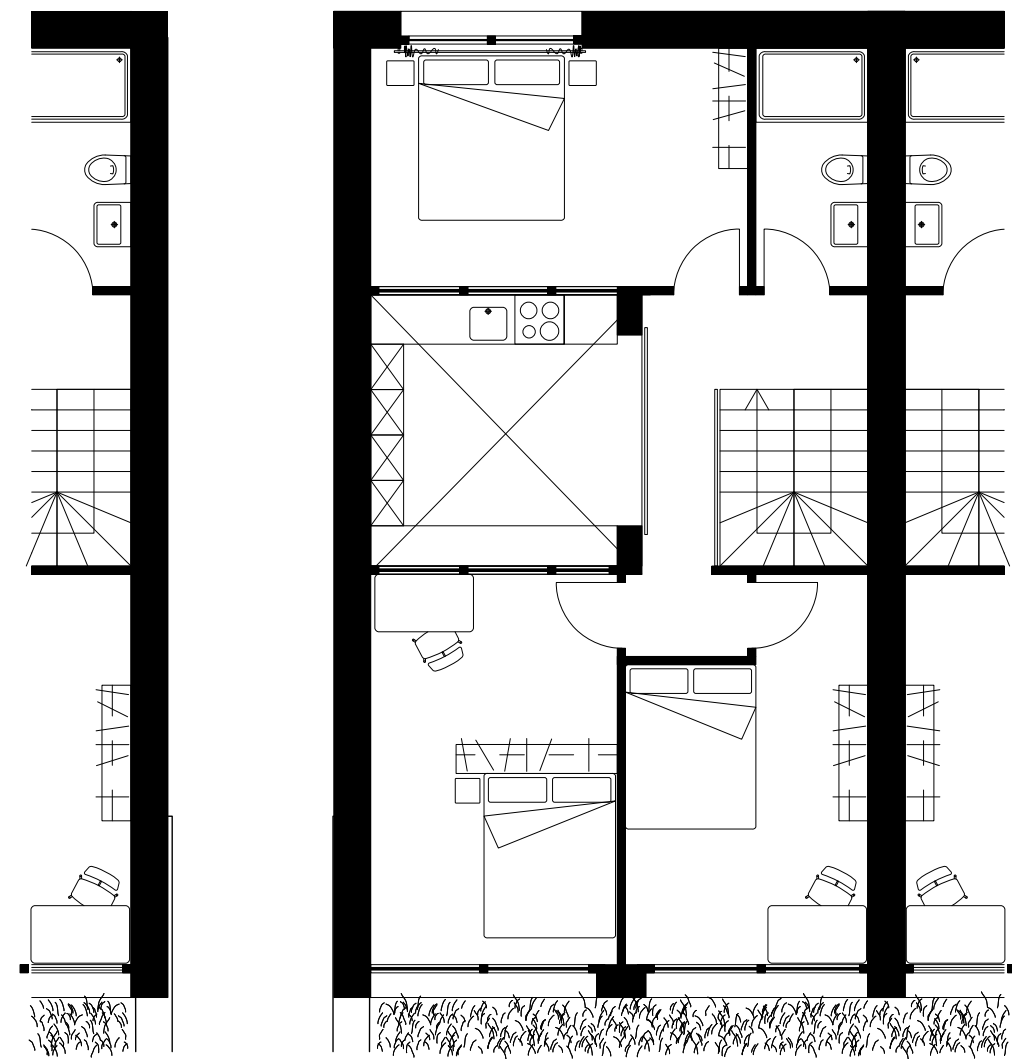

Typologie + Coupe-élévation duplex 1:100



Photo de maquette du petit appartement en 1:33, phase Typologie 2



Photo de maquette du grand appartement en 1:33, phase Typologie 2