



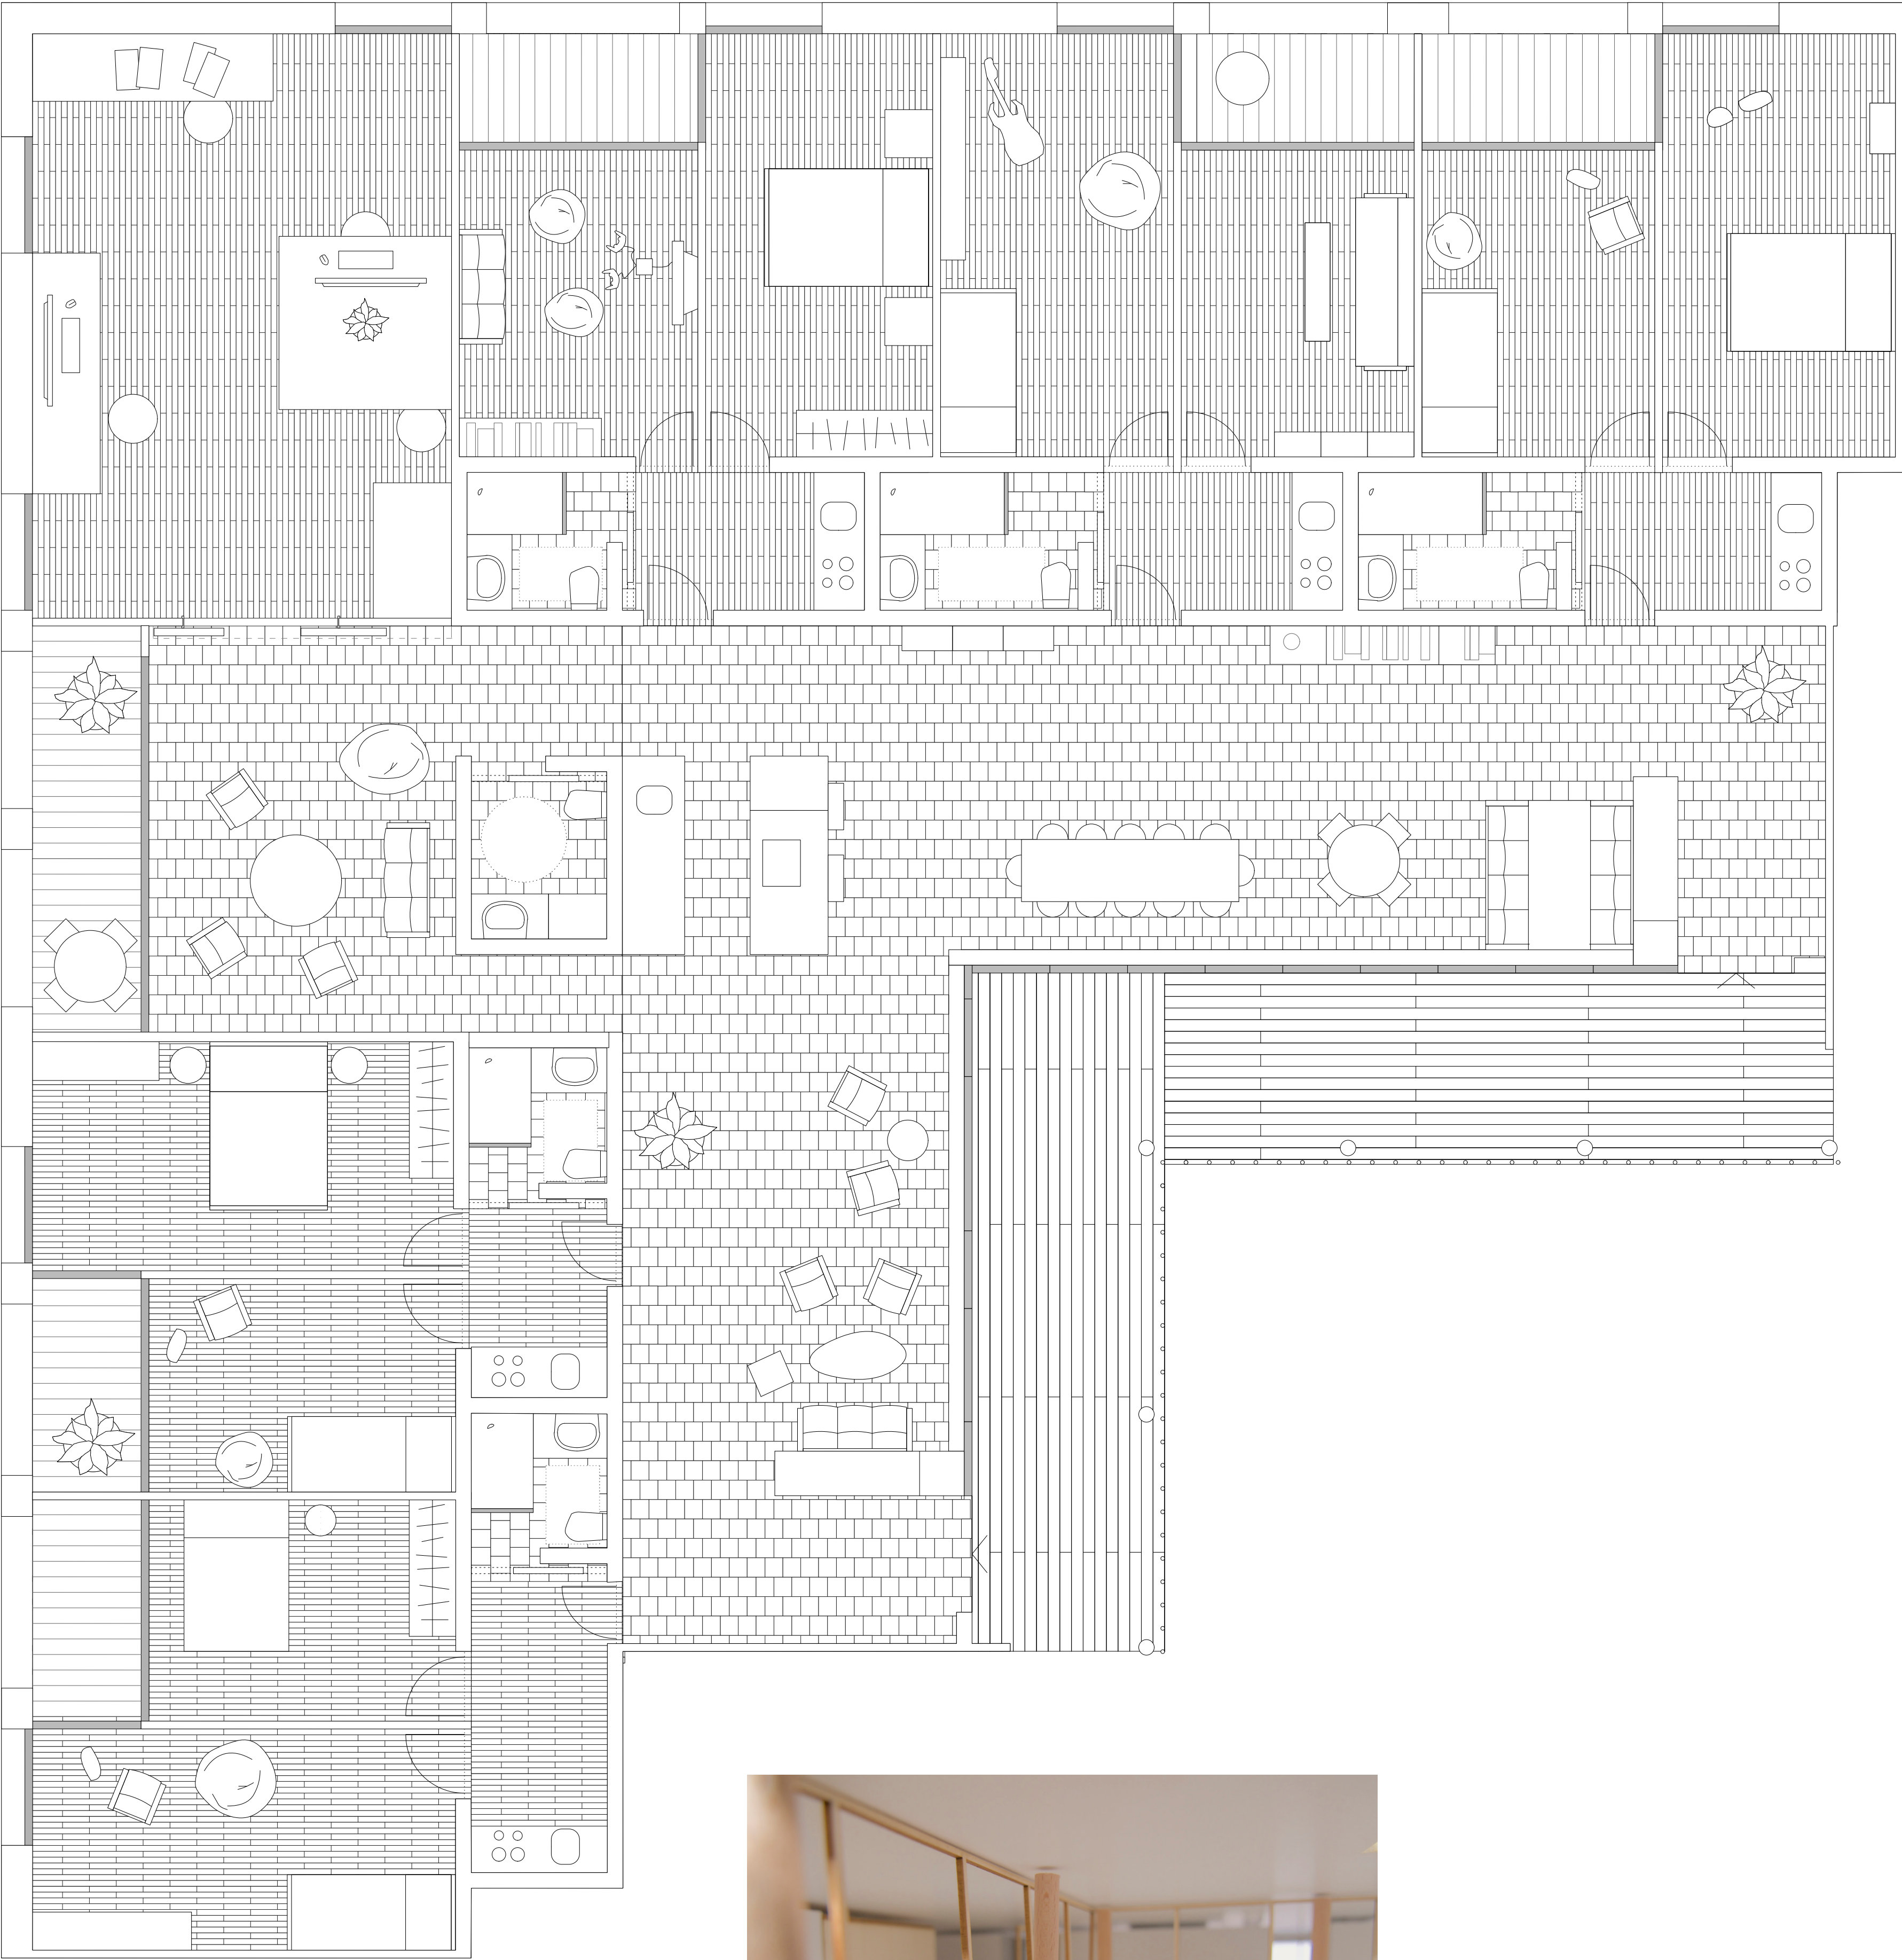


Plan cluster 1:50




Photo maquette Typologie

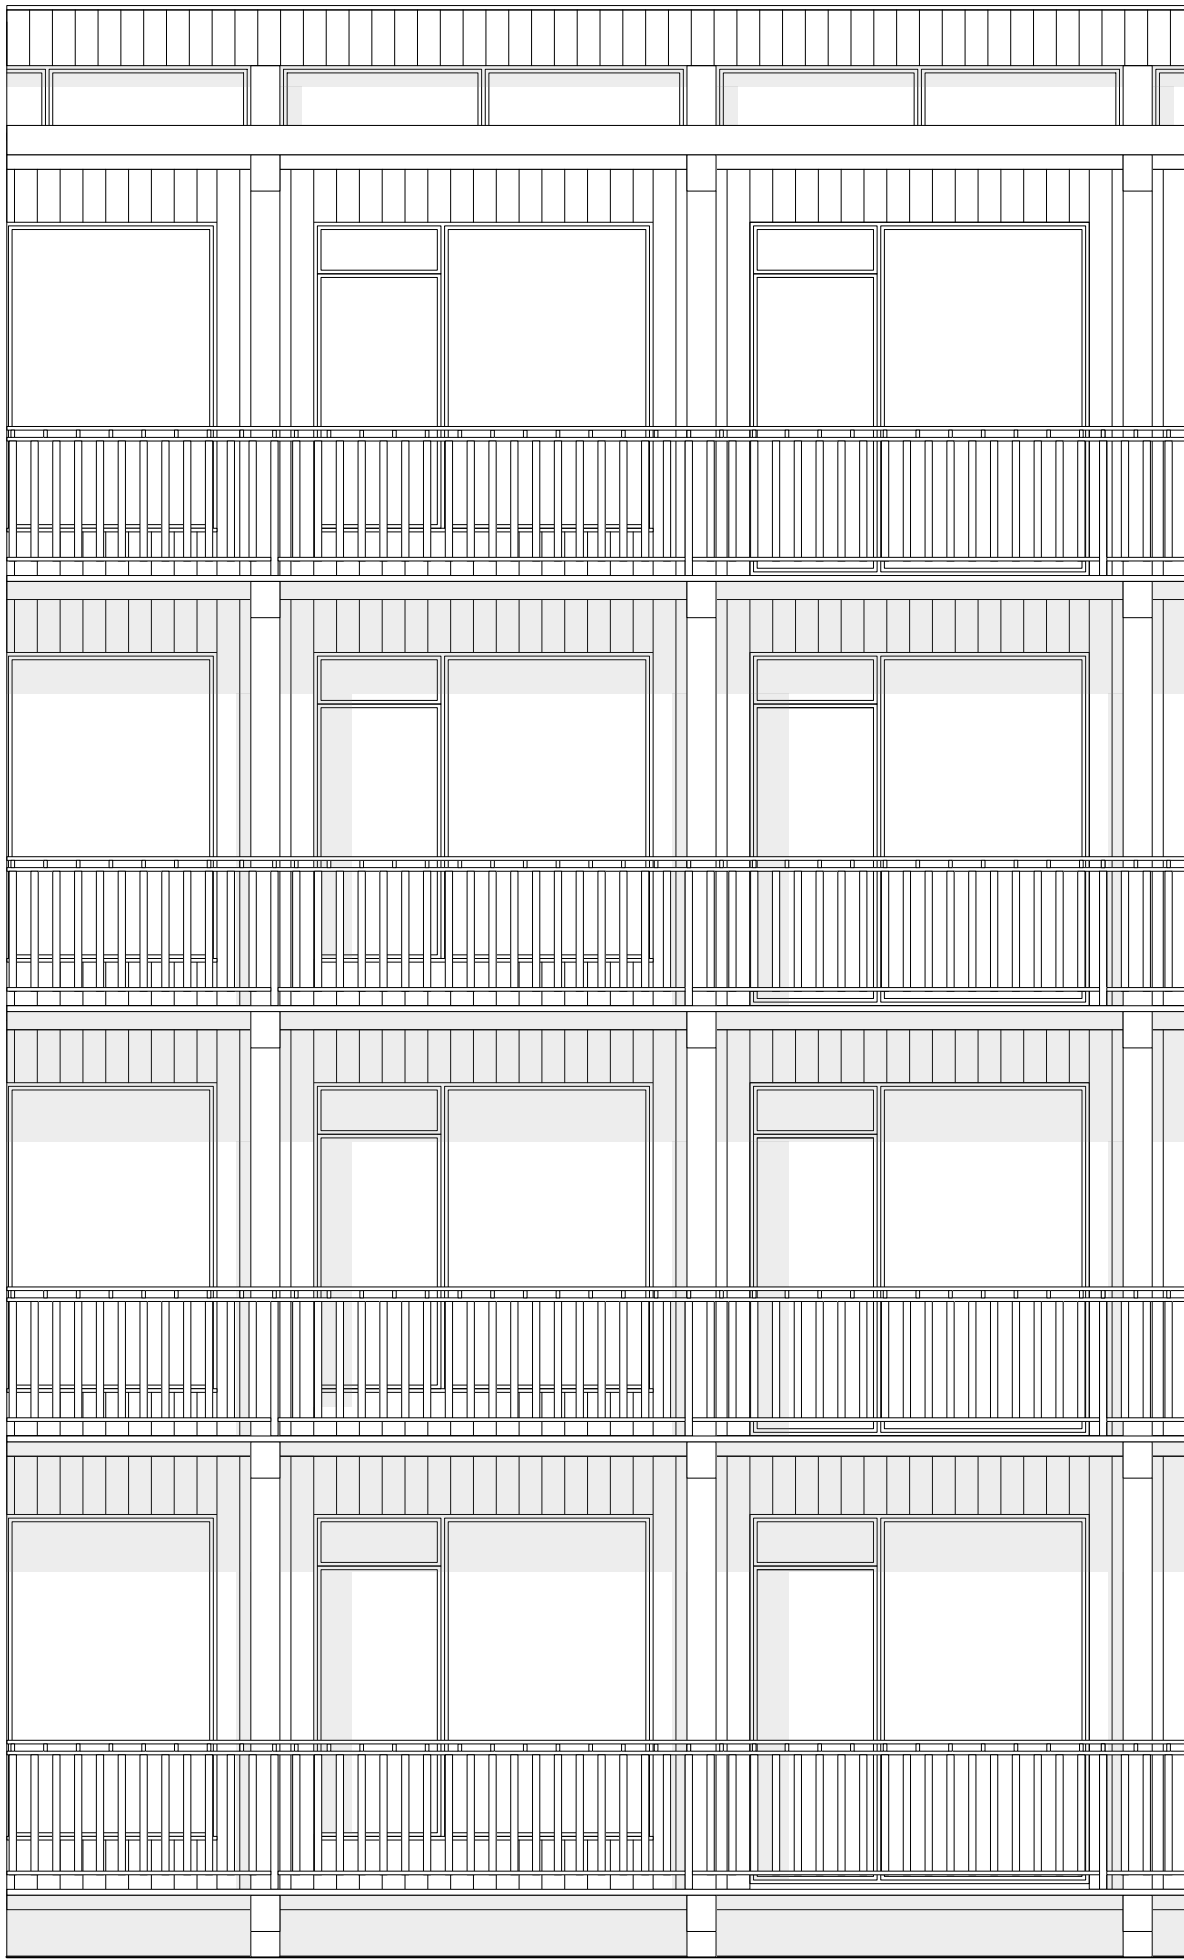

Elévation 1:50

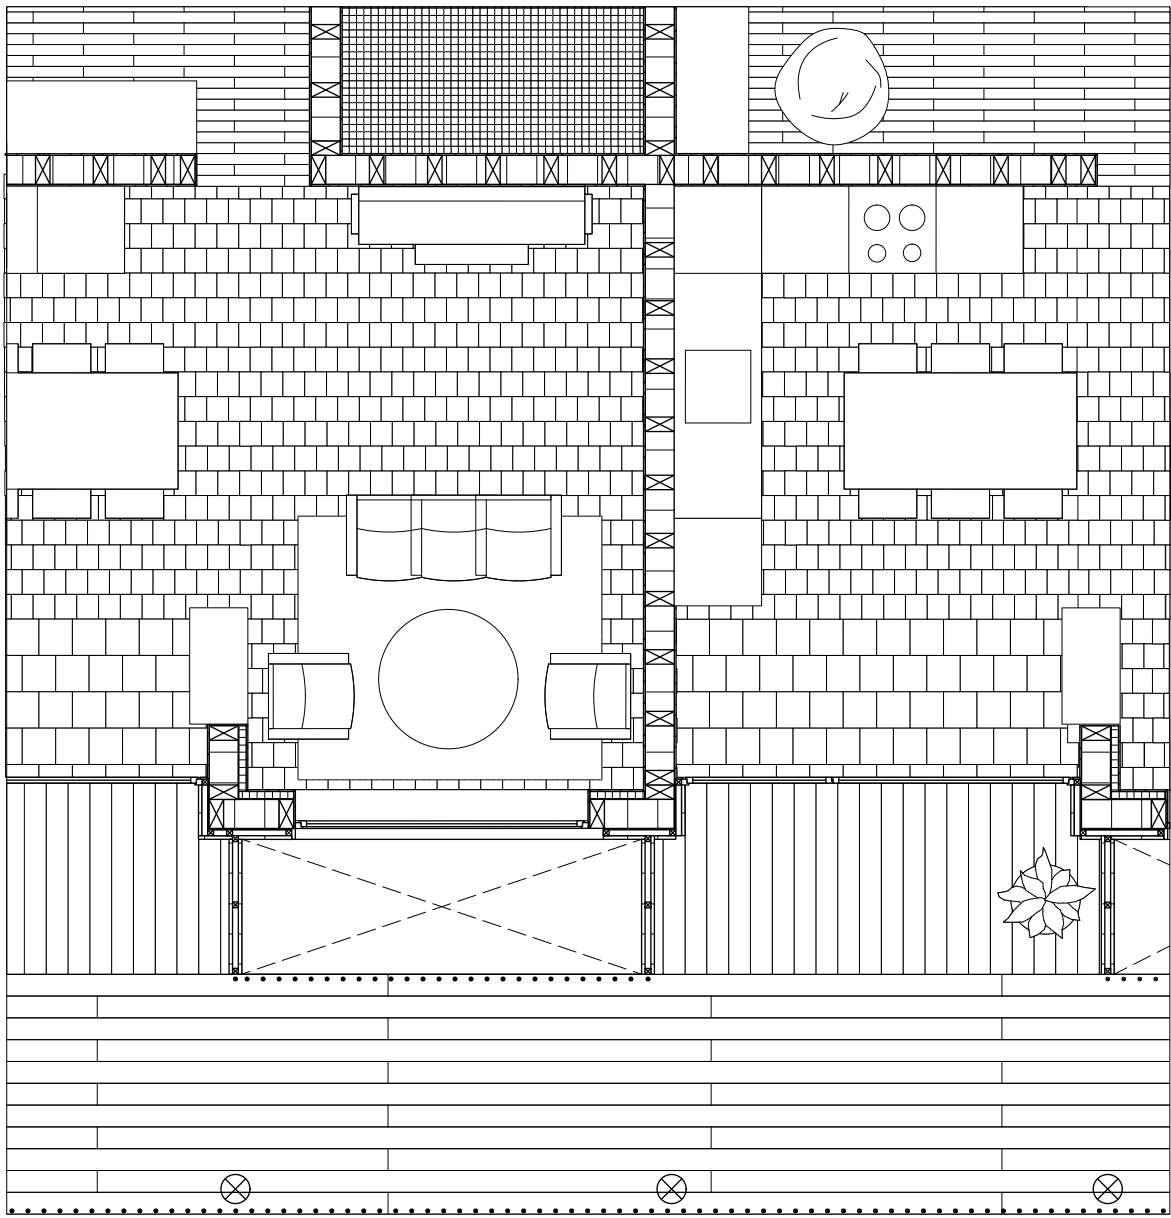

Détail plan 1:50

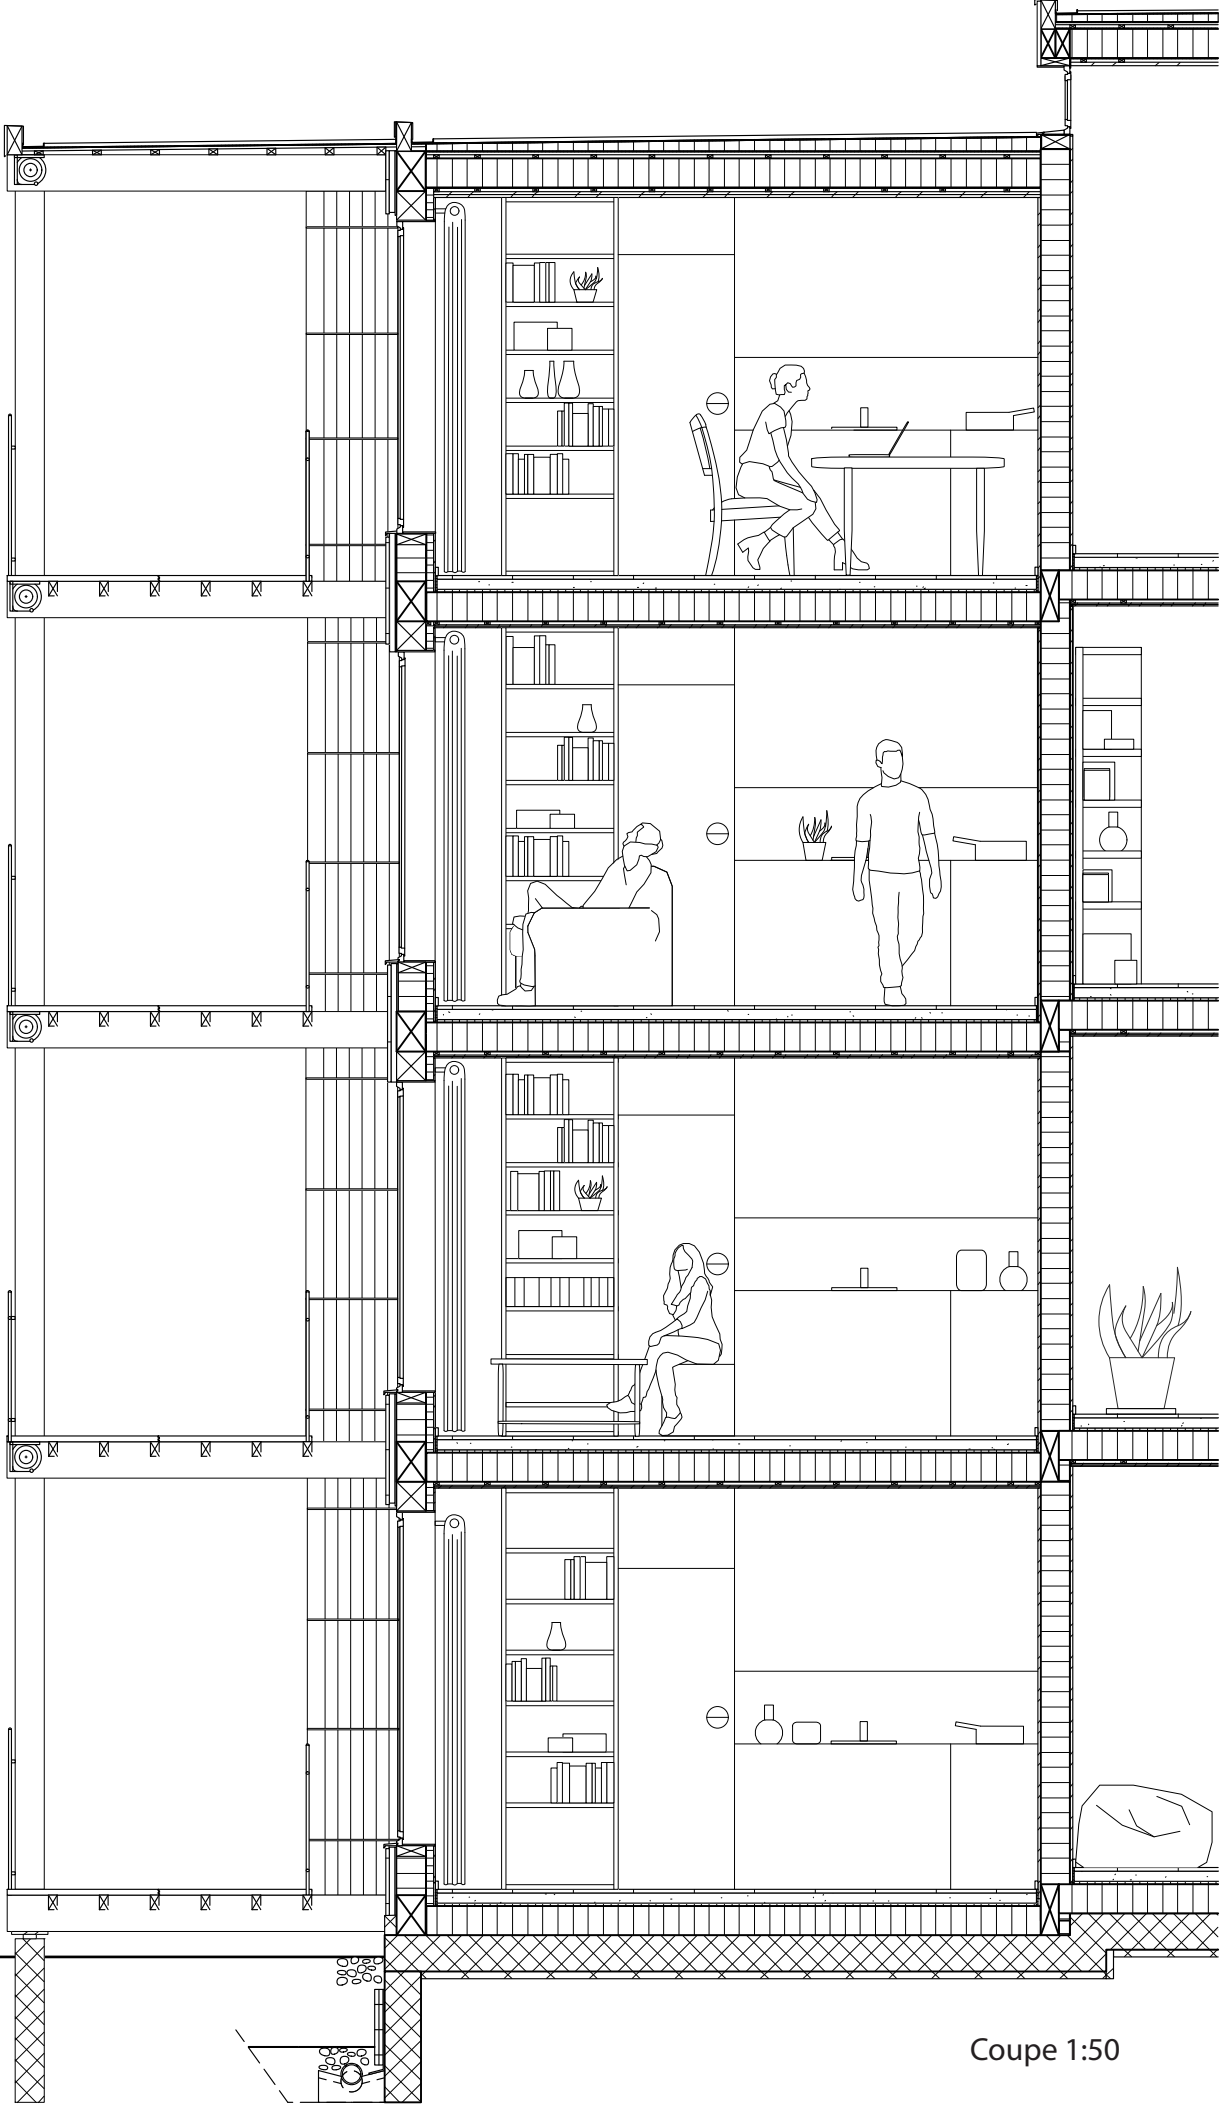

Coupe 1:50

- Toiture:

 - Épaisseur minérale
 - Géotextile
 - Lès bitumineux
 - Isolation XPS
 - Plaque OSB
 - Lattage
 - Caisson multiple LIGNATUR
 - Lattage
 - Plaque de plâtre
- Radier:

 - Béton
 - Béton maigre
- Mur porteur:

 - Crépi
 - Plaque de plâtre
 - Isolation - Poteaux porteurs
 - Plaque de plâtre
 - Crépi
- Plancher:

 - Revêtement : carreaux de terre cuite
 - Chape sèche
 - Caisson multiple LIGNATUR
 - Lattage
 - Plaques de plâtre