


ENTRE DEUX CULTURES

Cohabitations autour d'un verger à Sierre (VS)

Bandiera Laurie
Choquard Nicolas

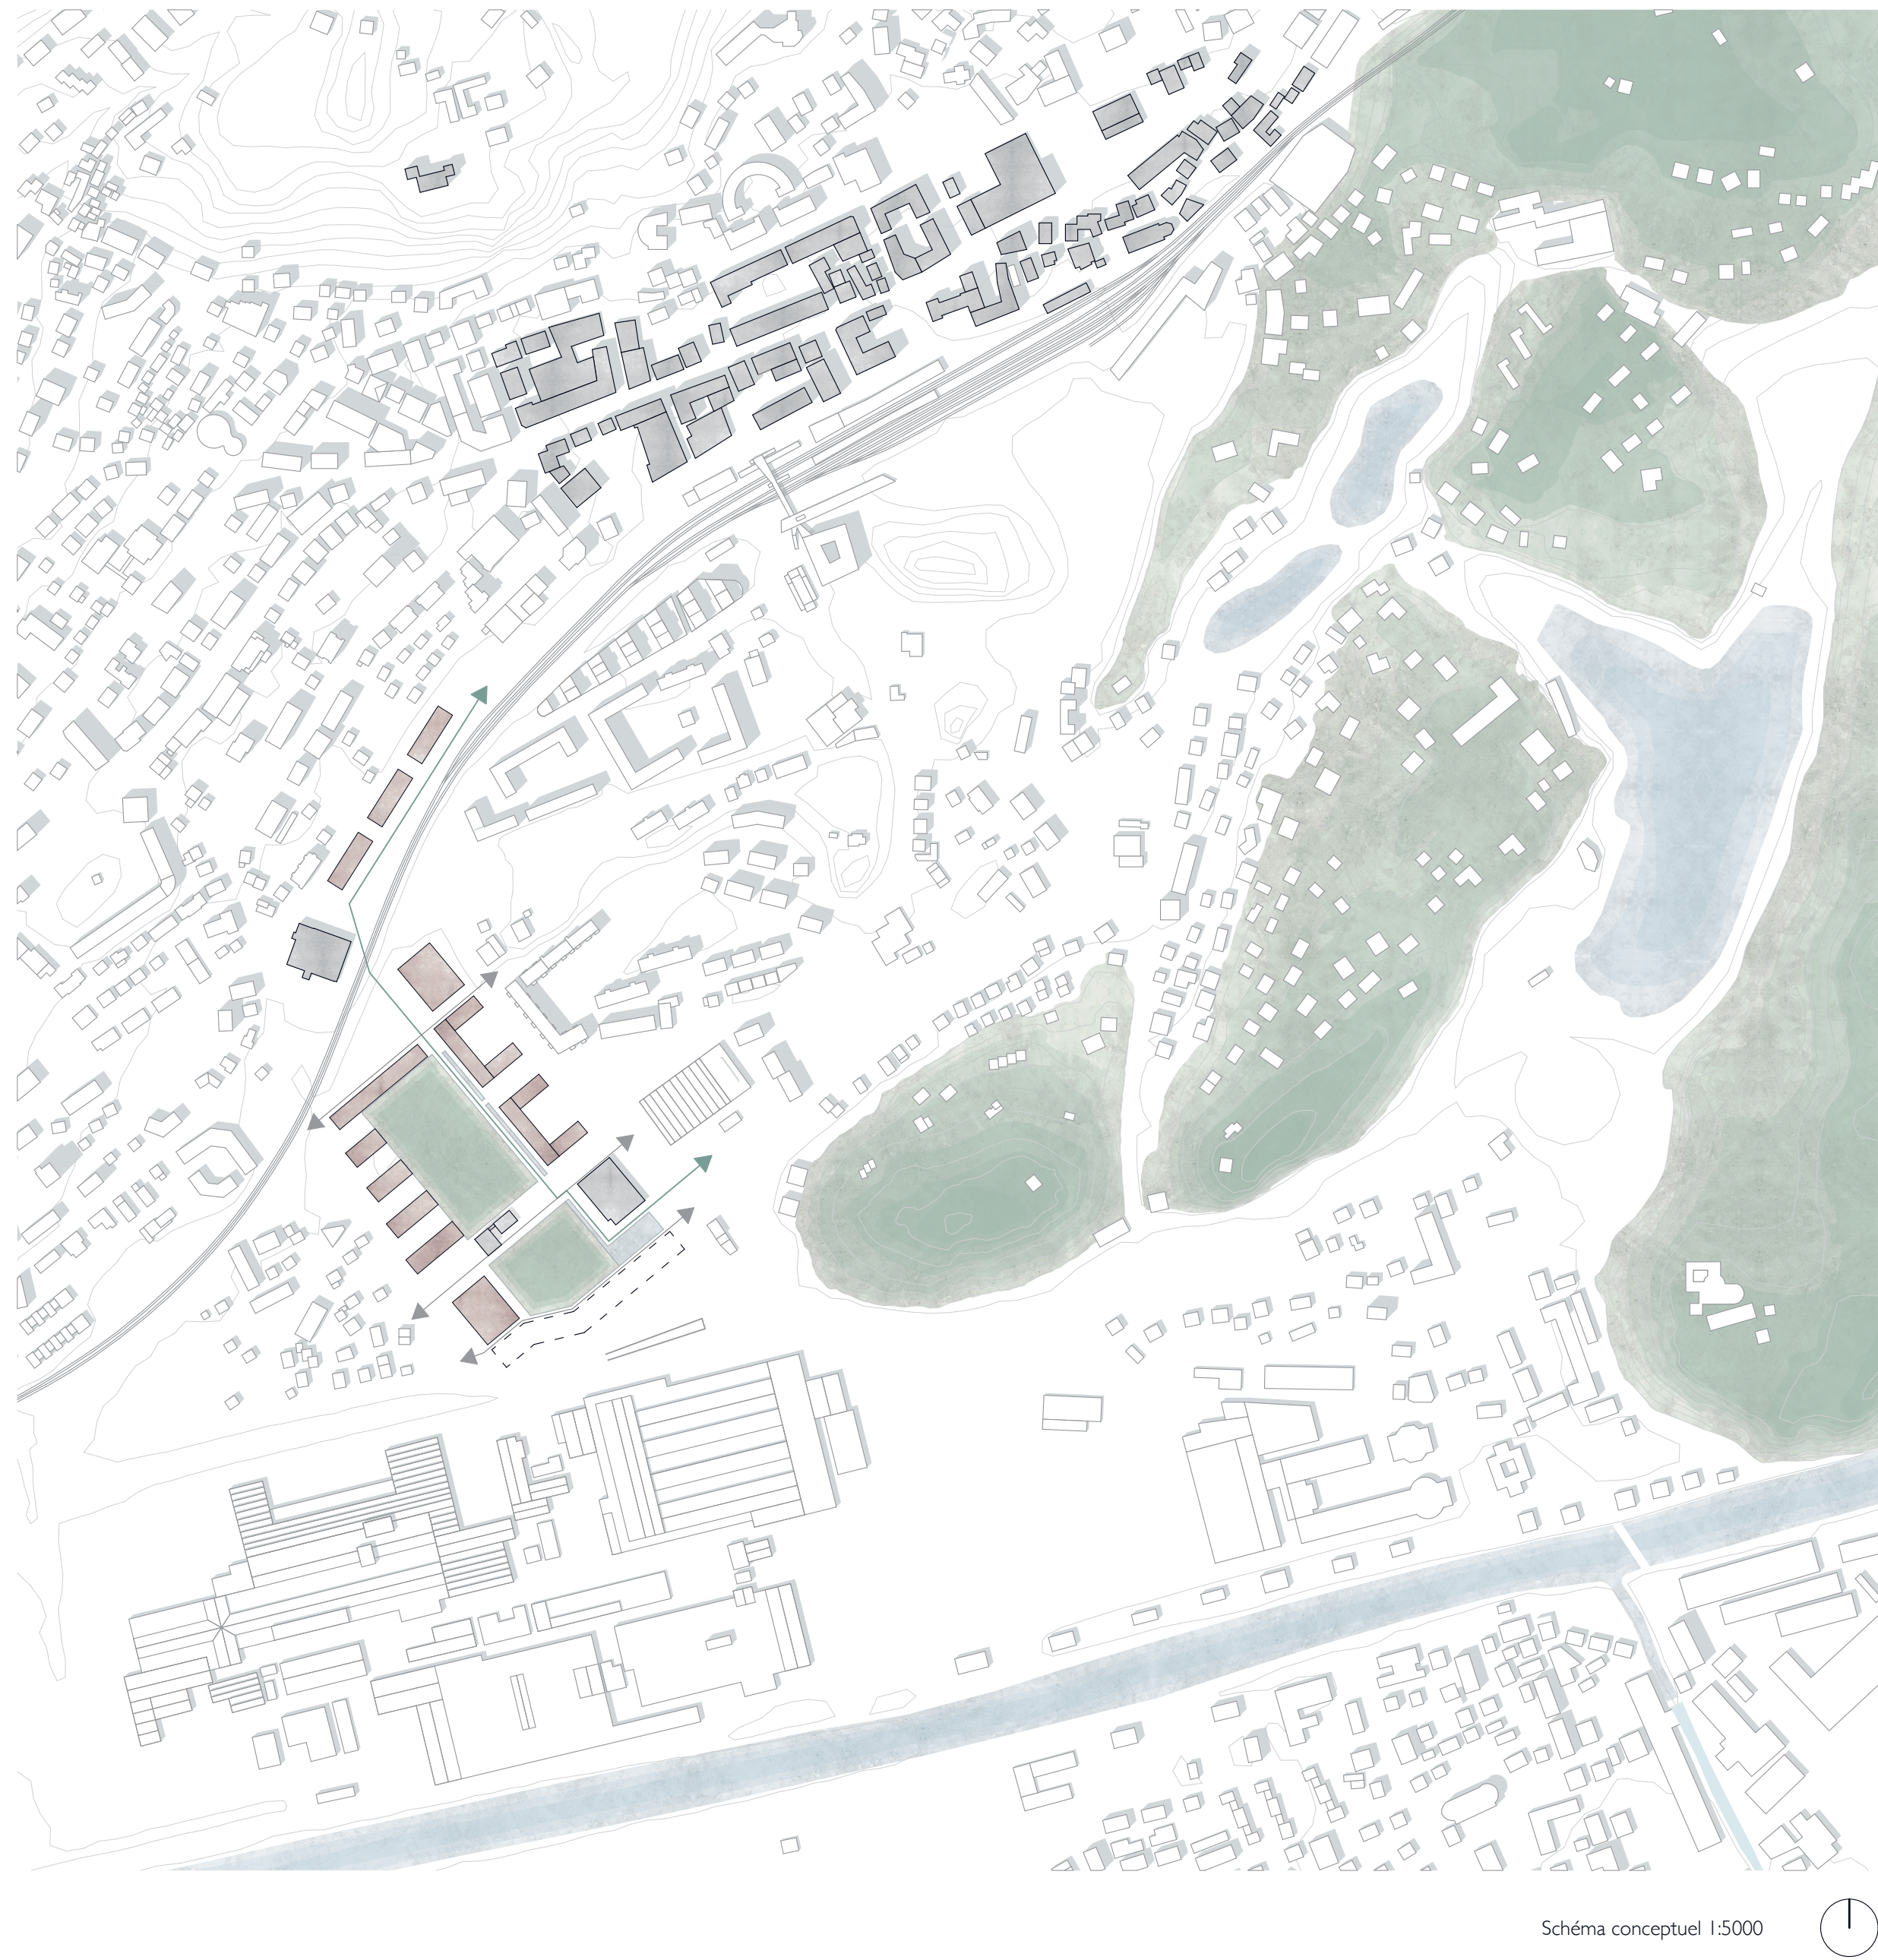

Planification du verger

		Plantation	Récolte	Production /an	Disposition	Surface plantée	Conservation
Verger	Abricotier <i>Prunus armeniaca</i>	Février-Avril Octobre-Novembre	Juillet - Août	50-100kg	5m sur la ligne 6m entre les lignes	4000 m² (33%)	Local frais et aéré
	Poirier <i>Pyrus communis</i>	Février-Mars Octobre-Novembre	Juin-Octobre	100-350kg	4m sur la ligne 4,5m entre les lignes	5100 m² (45%)	Local sec et aéré
	Prunier <i>Prunus domestica</i>	Janvier-Avril Novembre-Décembre	Juillet-Septembre	30-70kg	4m sur la ligne 4,5m entre les lignes	2250 m² (20%)	Local tempéré, durée limitée
Préverger	Pommier <i>Malus domestica</i>	Octobre-Mars	Juillet-Octobre	100-350kg	6,5m sur la ligne 7,5m entre les lignes	6050 m²	Local frais et aéré
	Cerisier <i>Prunus cerasus</i>	Février-juin Octobre-Décembre	Avril-juin	60-250kg	8m sur la ligne 10m entre les lignes		Durée limitée, congélation

Programmes COS 0.3 CUS 1.0

	Logements 51 000 m² – 795 pers.	Activités culturelles 8300 m²	Services 12 680 m²
Individuelles	Citadins 2 pièces: 09 3 pièces: 16 4 pièces: 21 5 pièces: 03 6+ pièces: 02	Halles USEGO 2000 m² Ludothèque 1700 m² Centre de formation arboriculture 300 m² Théâtre les Halles 1700 m² Ateliers ECAV 800 m² Studios de musique Ateliers d'arts 2100 m²	Commerces de proximité 1500 m² Maison de quartier Garderie 3400 m² Cafétéria 280 m² Artisanat/Stockage Bureaux 7500 m²
	Communautaires Studio: 30 [30 adaptés PMR] 2 pièces: 09 3 pièces: 37 4 pièces: 05 5 pièces: 02 6+ pièces: 08 [duplex] Cluster: 06 [24 suites de 1p, 11 suites de 2p.]		
	Studio: 33 [4 adaptés PMR] 2 pièces: 10 [6 adaptés PMR] 3 pièces: 38 [7 adaptés PMR] 4 pièces: 22 5 pièces: 16 [7 duplex] 6+ pièces: 06 [2 duplex]		

