


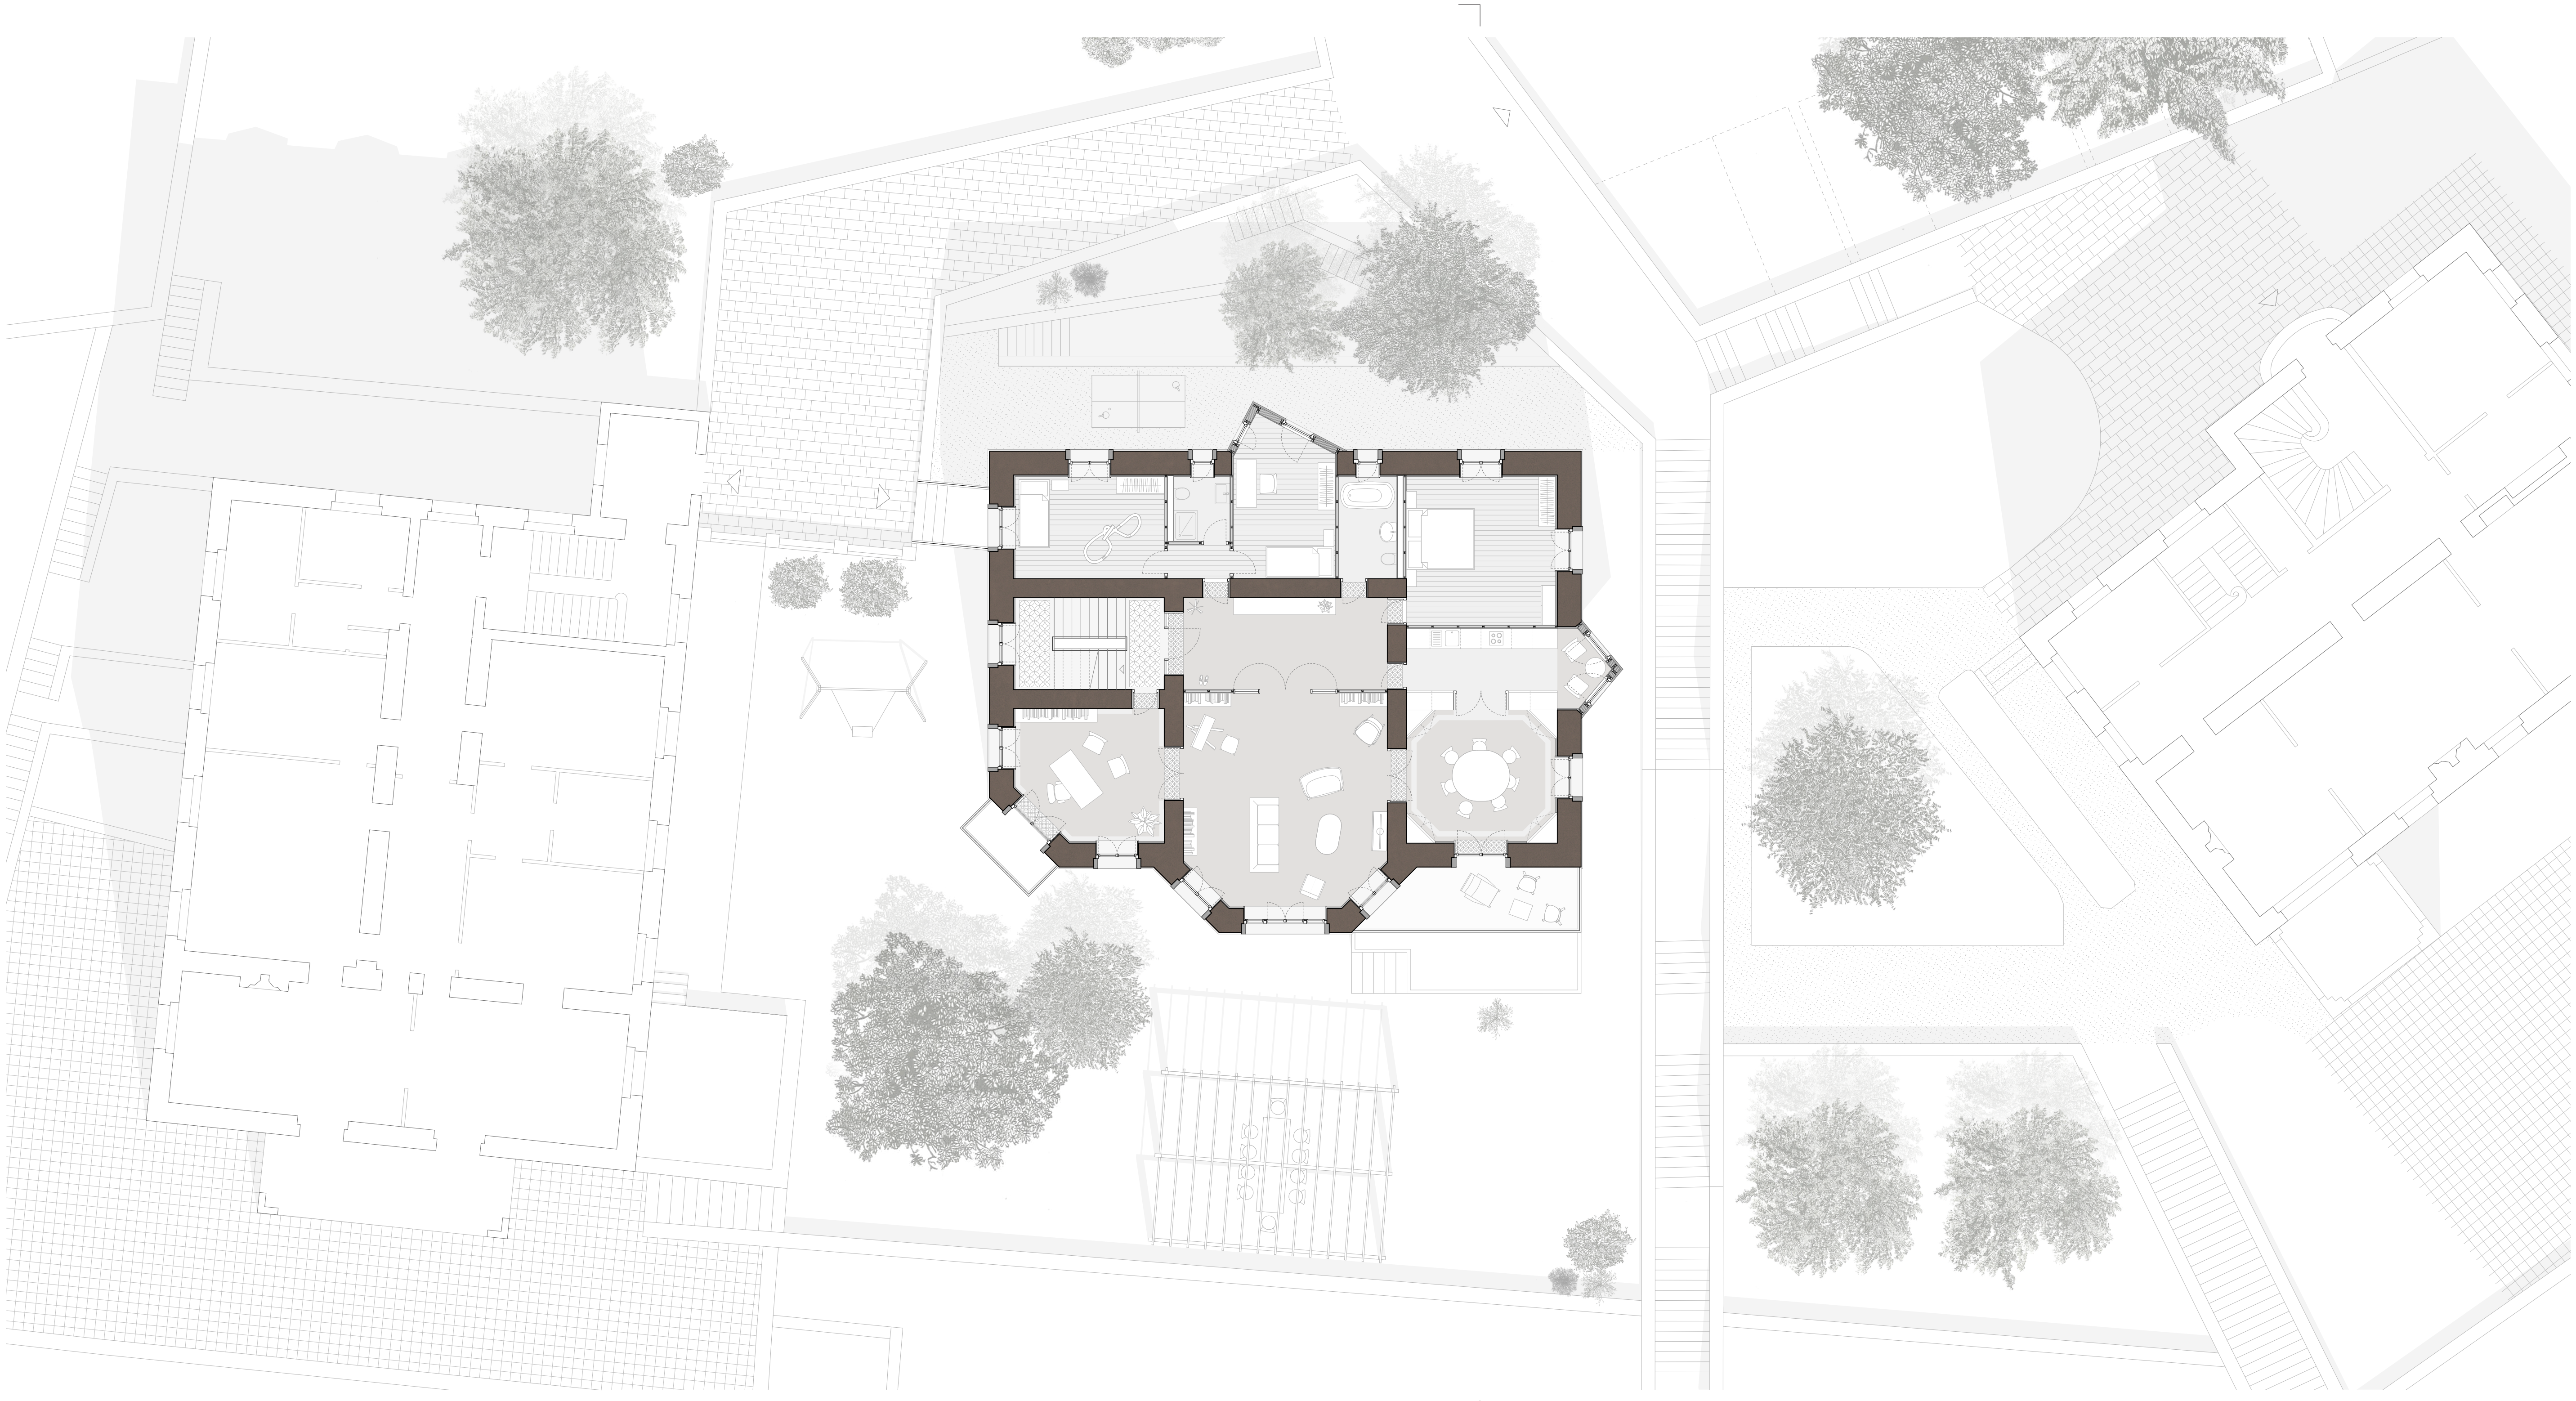

Plan du 2<sup>ème</sup> étage - 1:100



Élévation Sud - 1:100



Coupe transversale - 1:100



Vue intérieur depuis le salon