




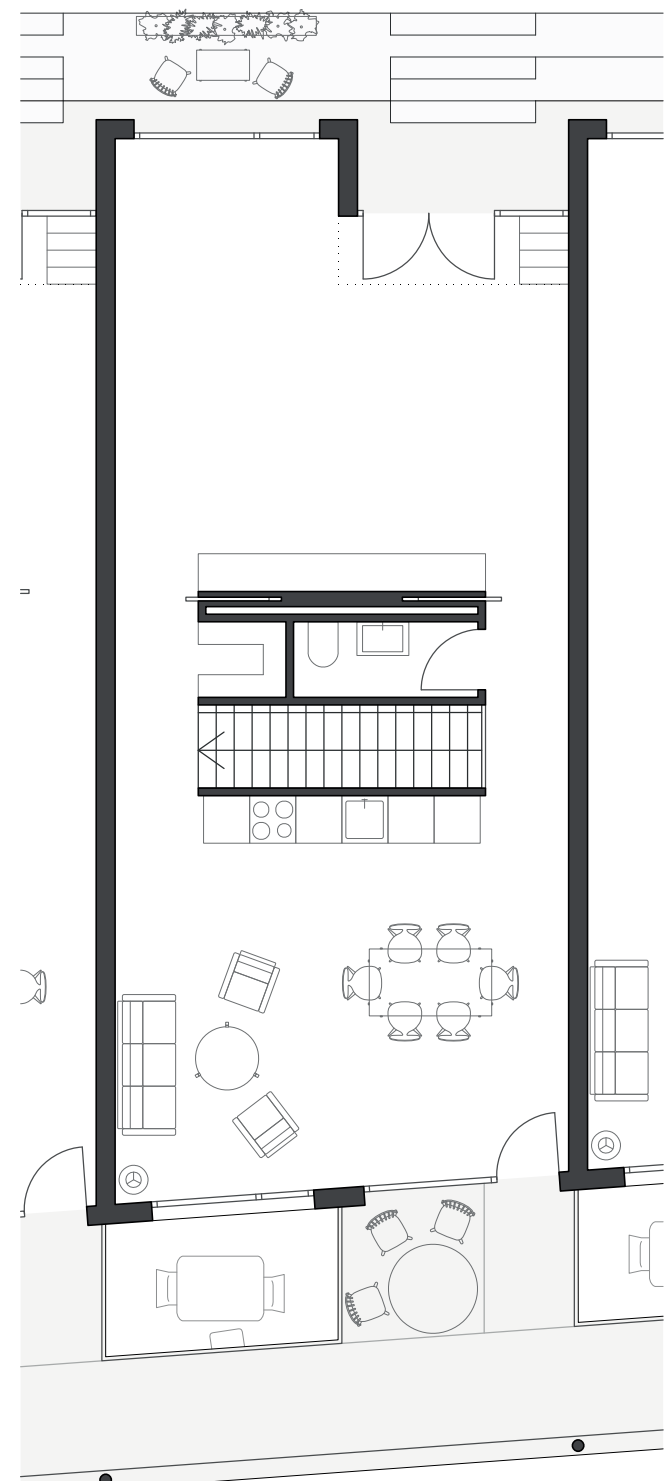

Niv. sup.

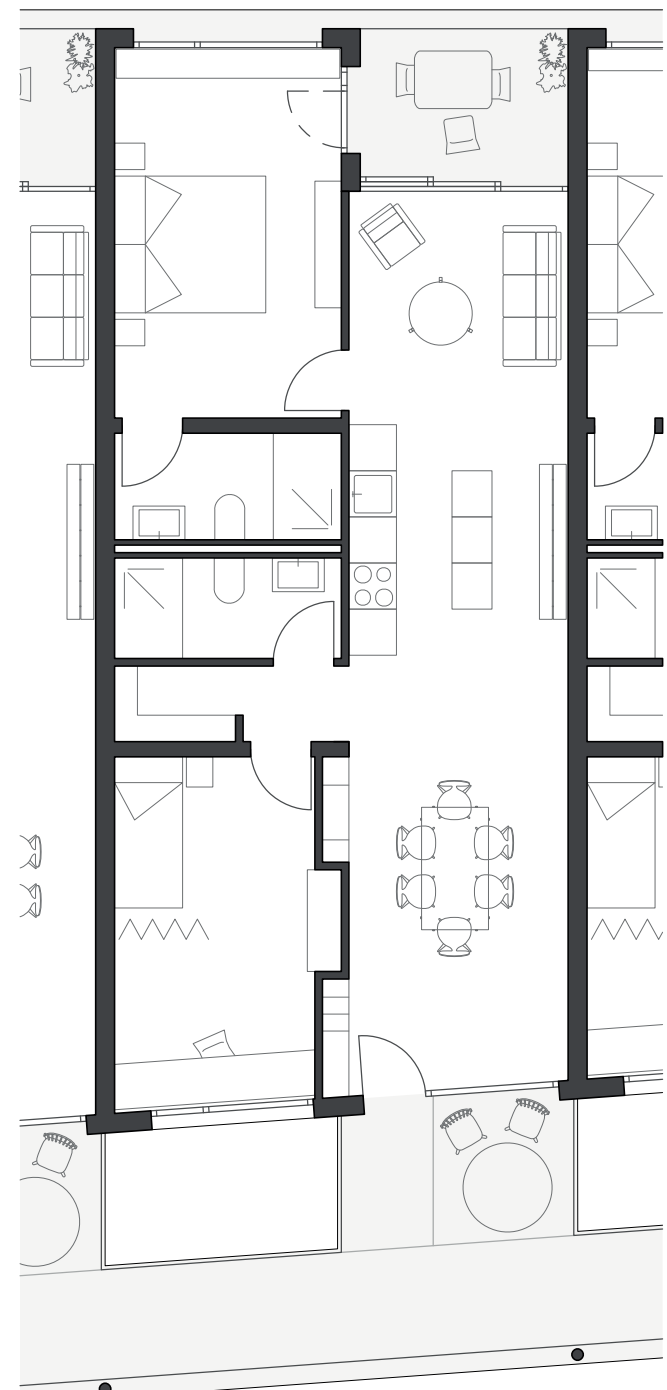

Variante traversante (78m²)

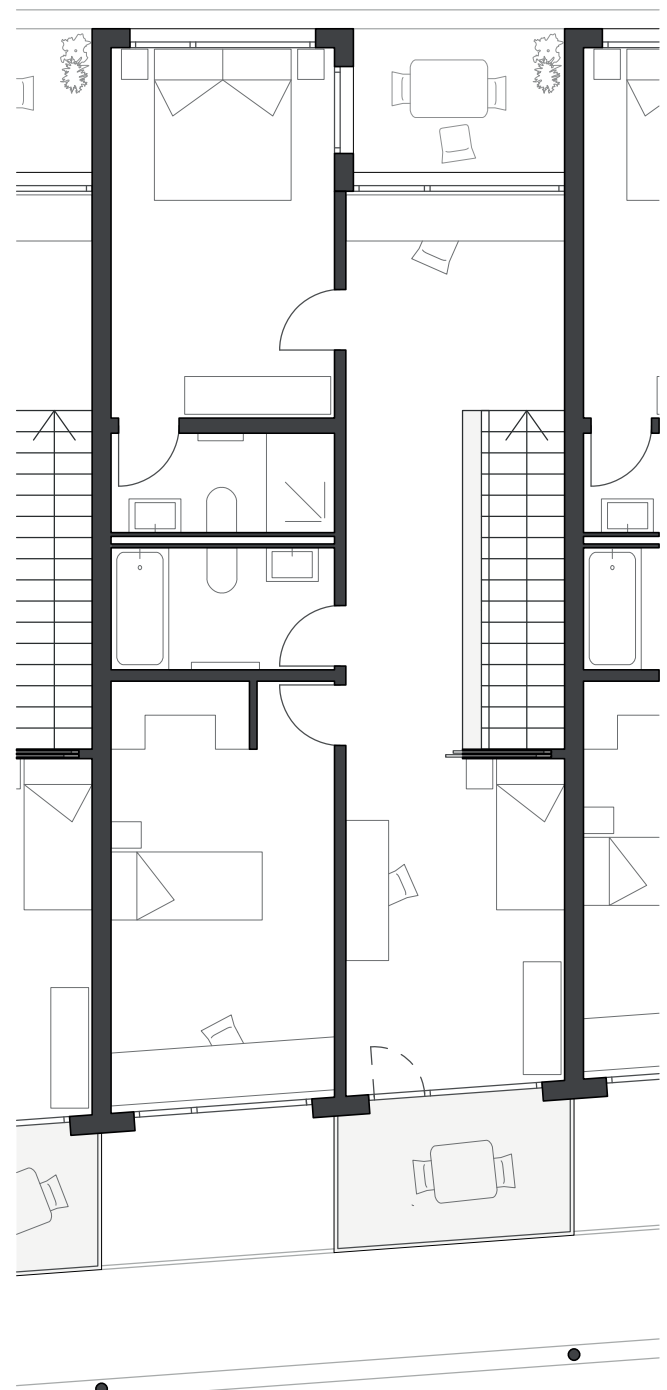


Niv. sup.




Niv. inf.

Typologie duplex-atelier
1:100 (114m²)

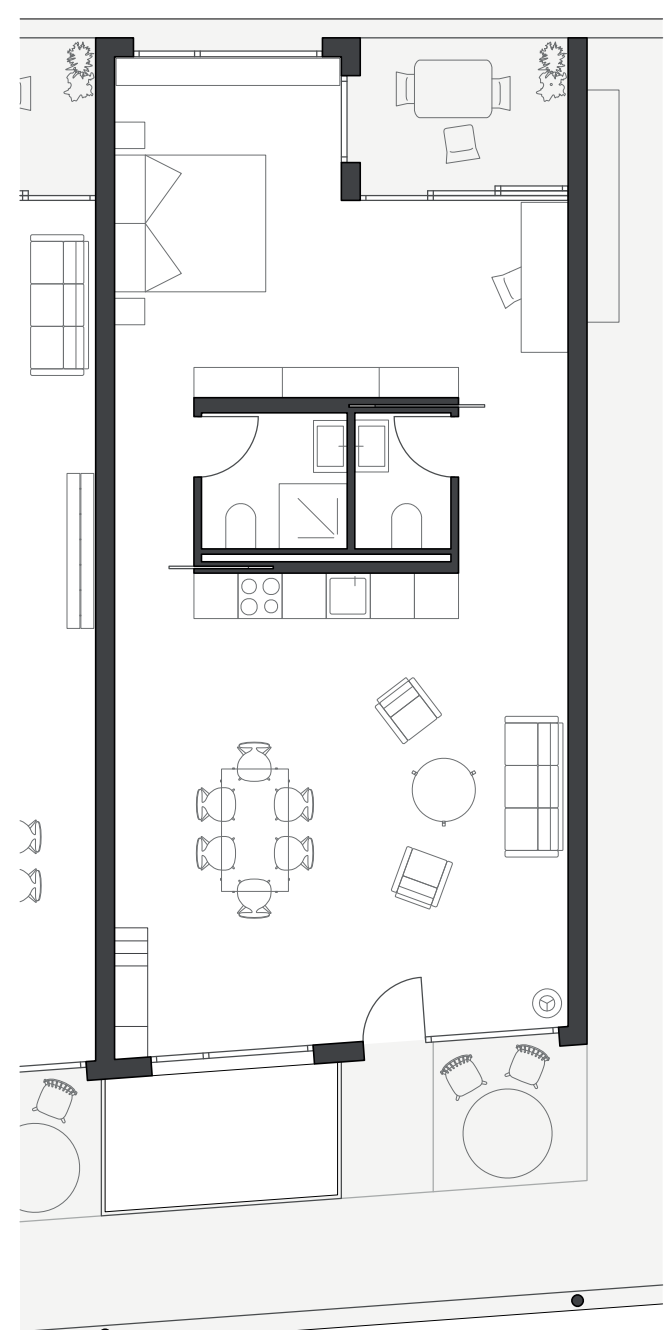


Variante loft (72m²)

Typologies simplex
1:100

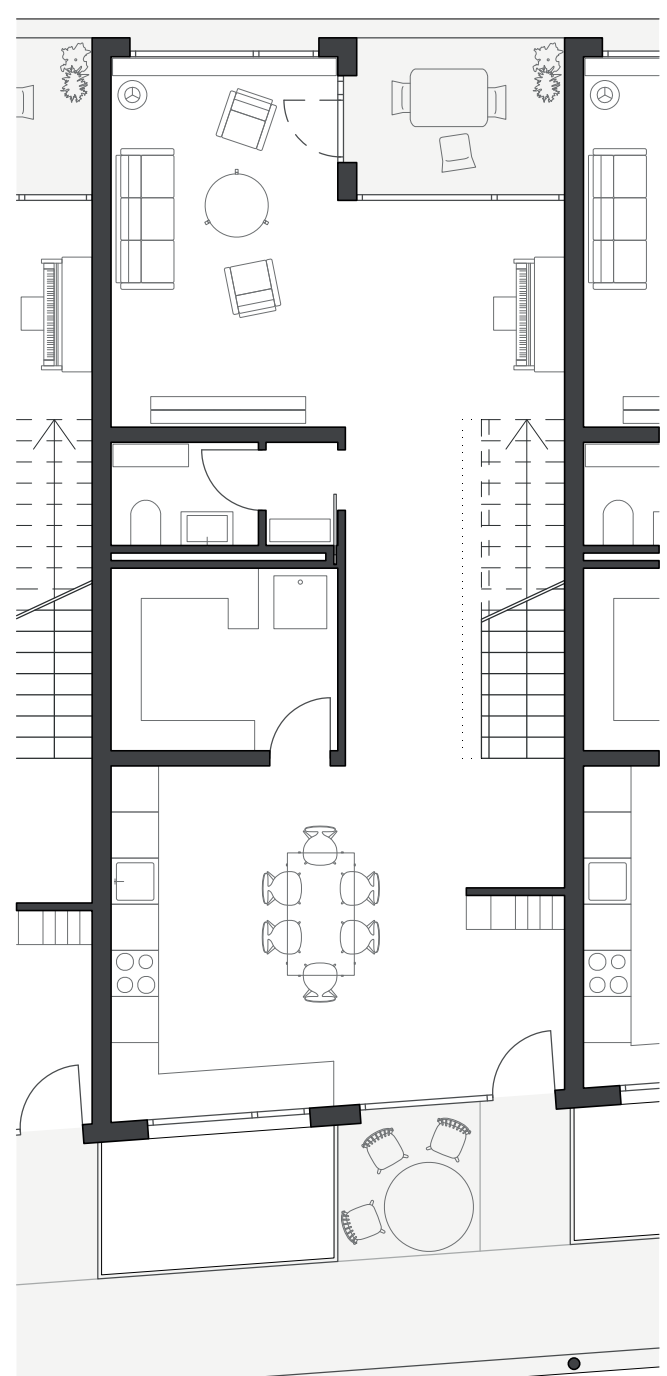

Niv. inf.


Typologie "villa urbaine"
1:100 (144m²)

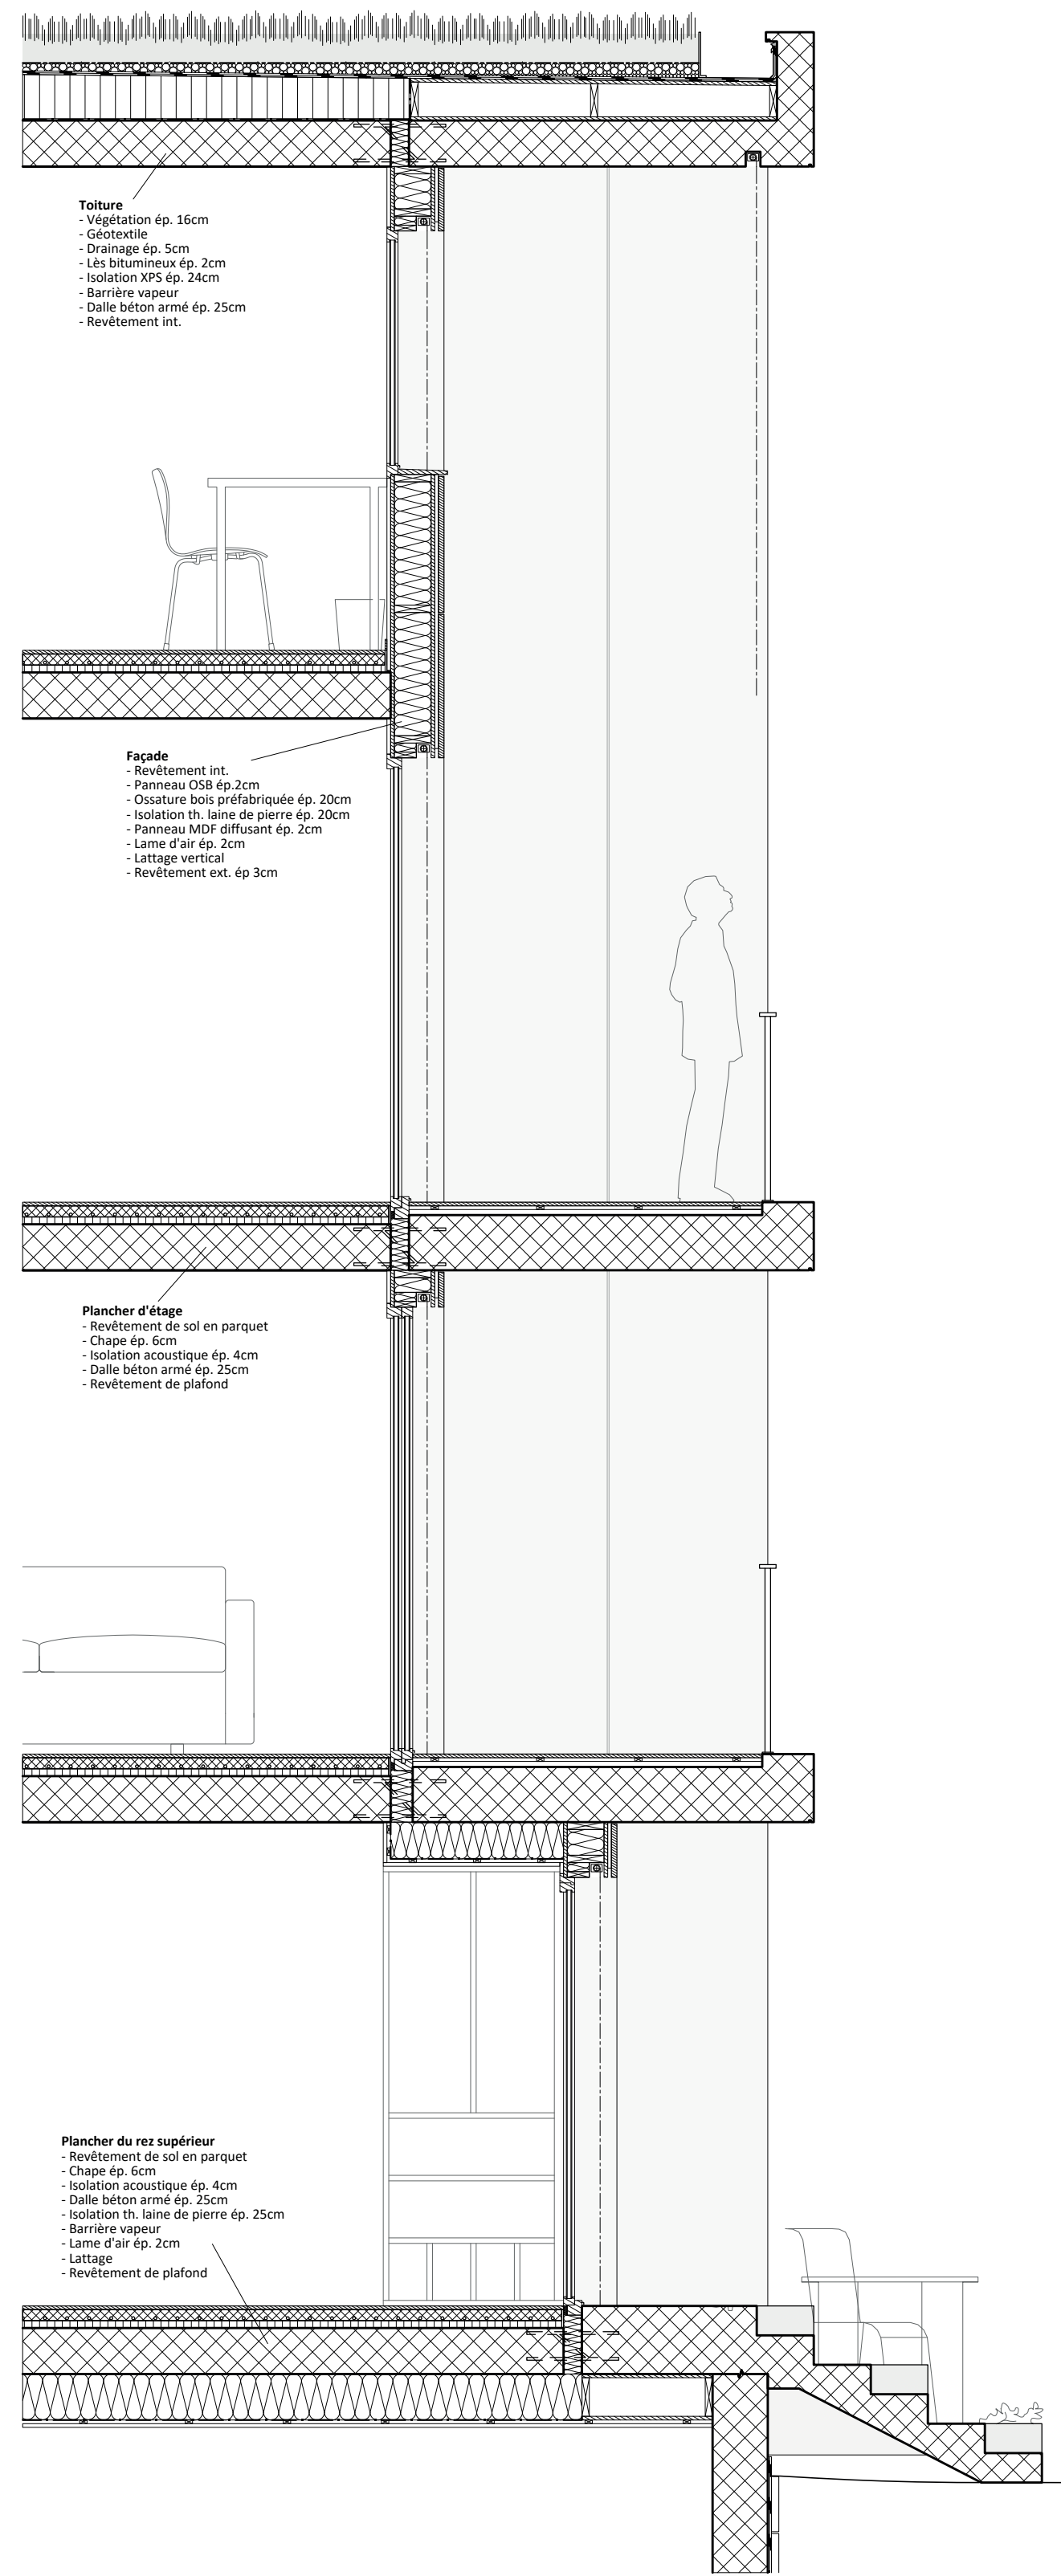


Le séjour du duplex "villa urbaine"



Façade intérieure

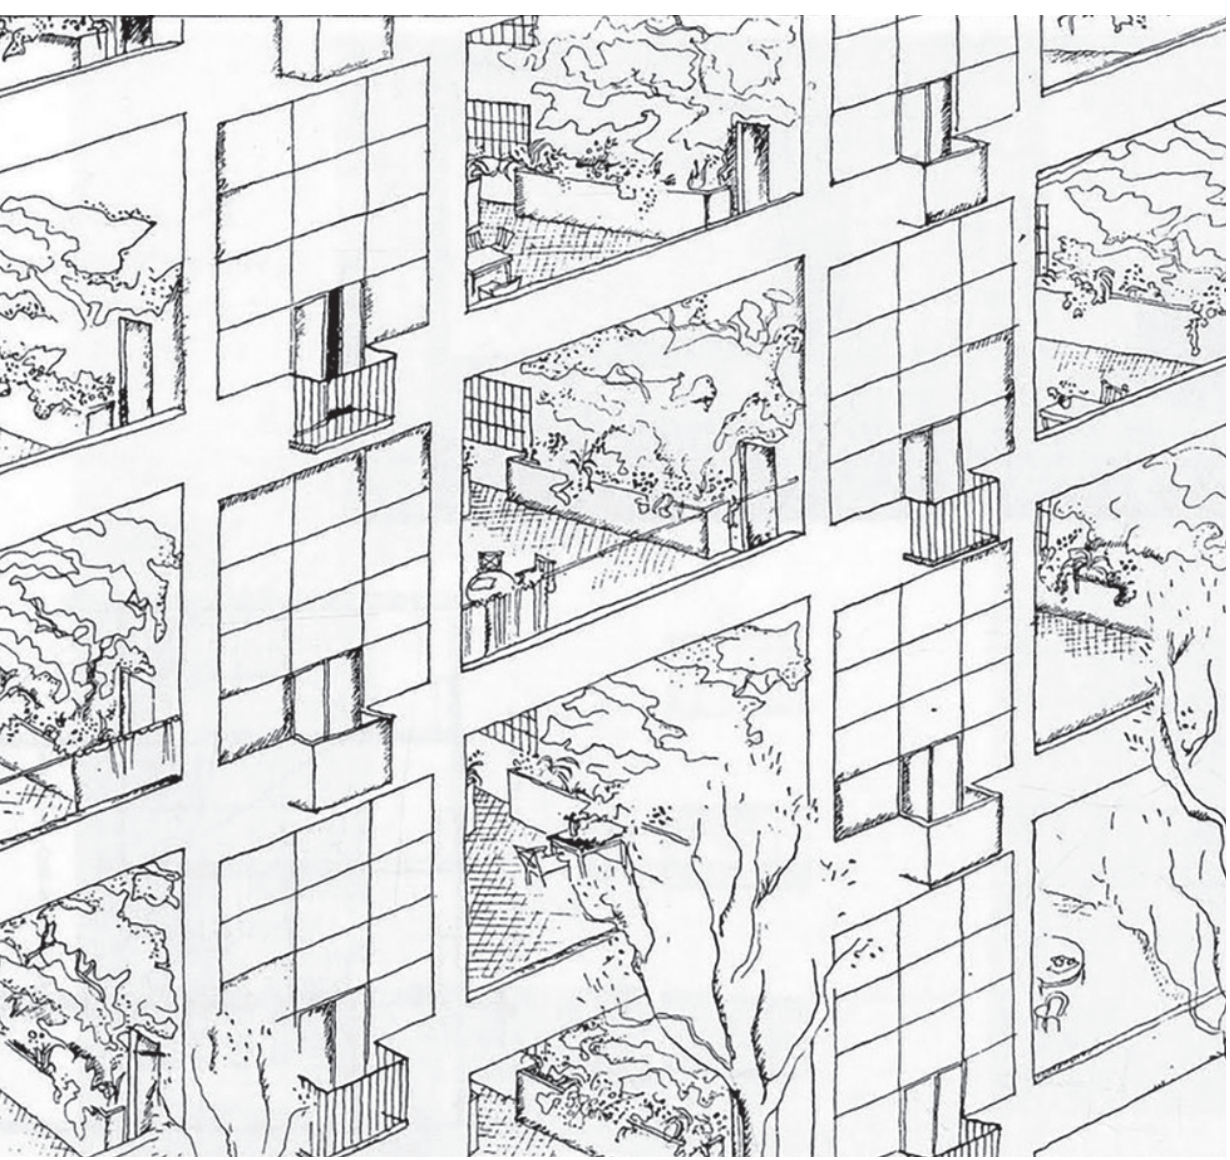

Le Corbusier, Immeuble-villa

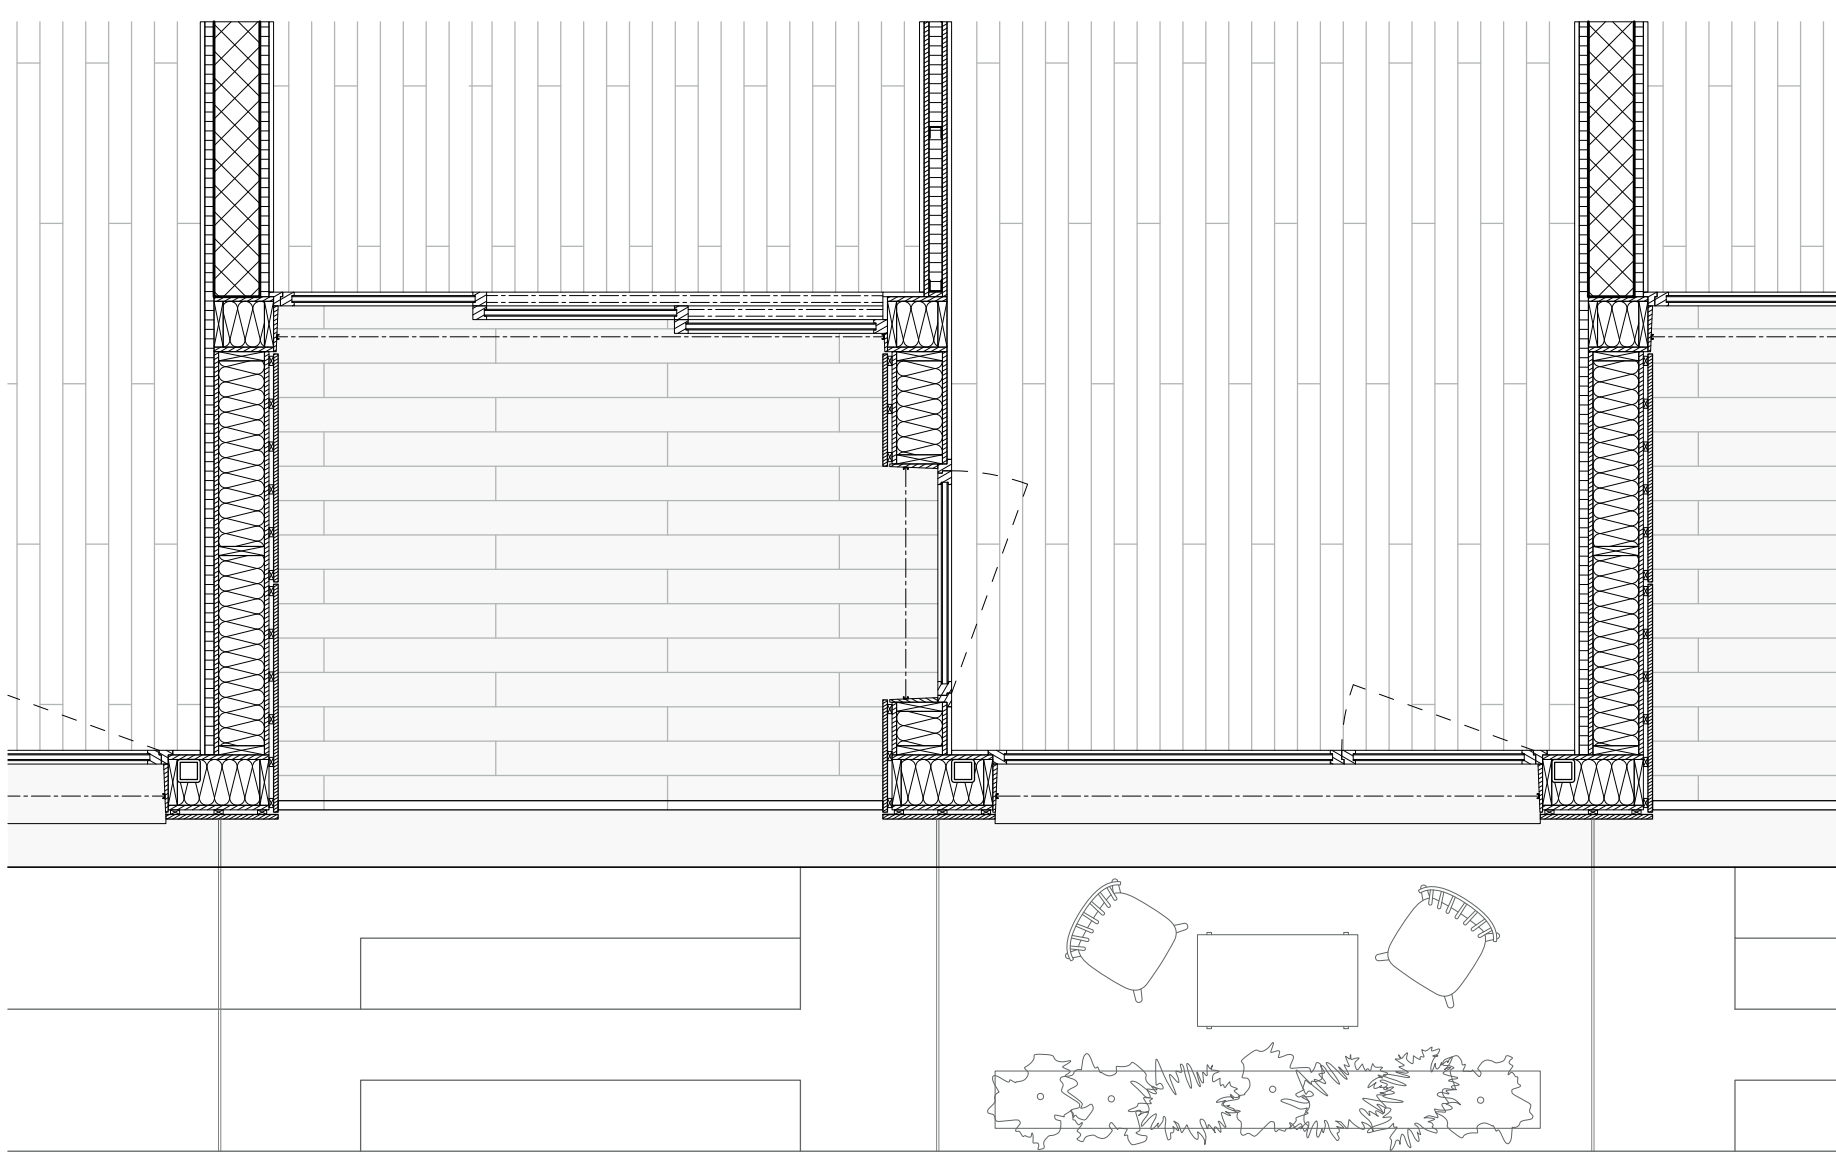

Plan, coupe et élévation de l'enveloppe extérieure 1:33