
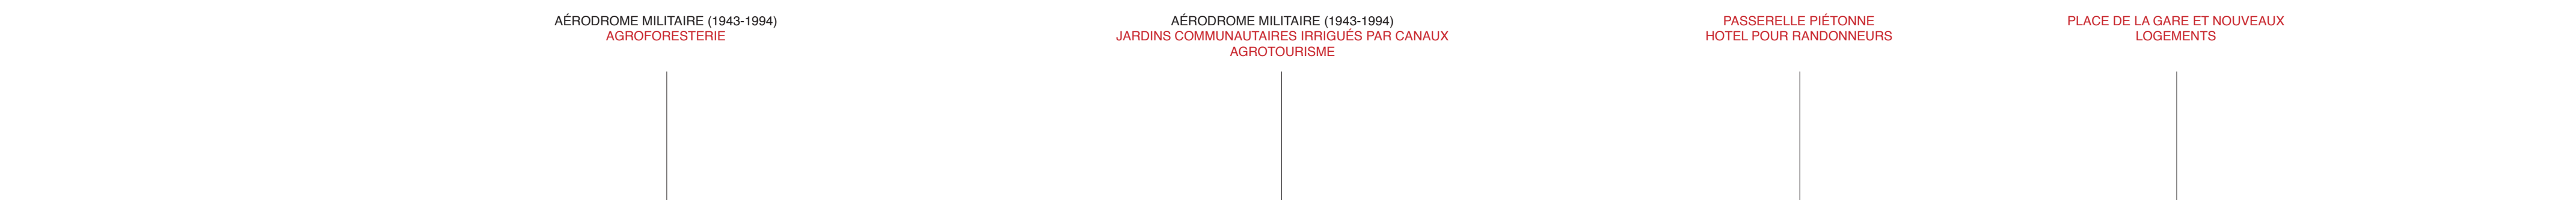
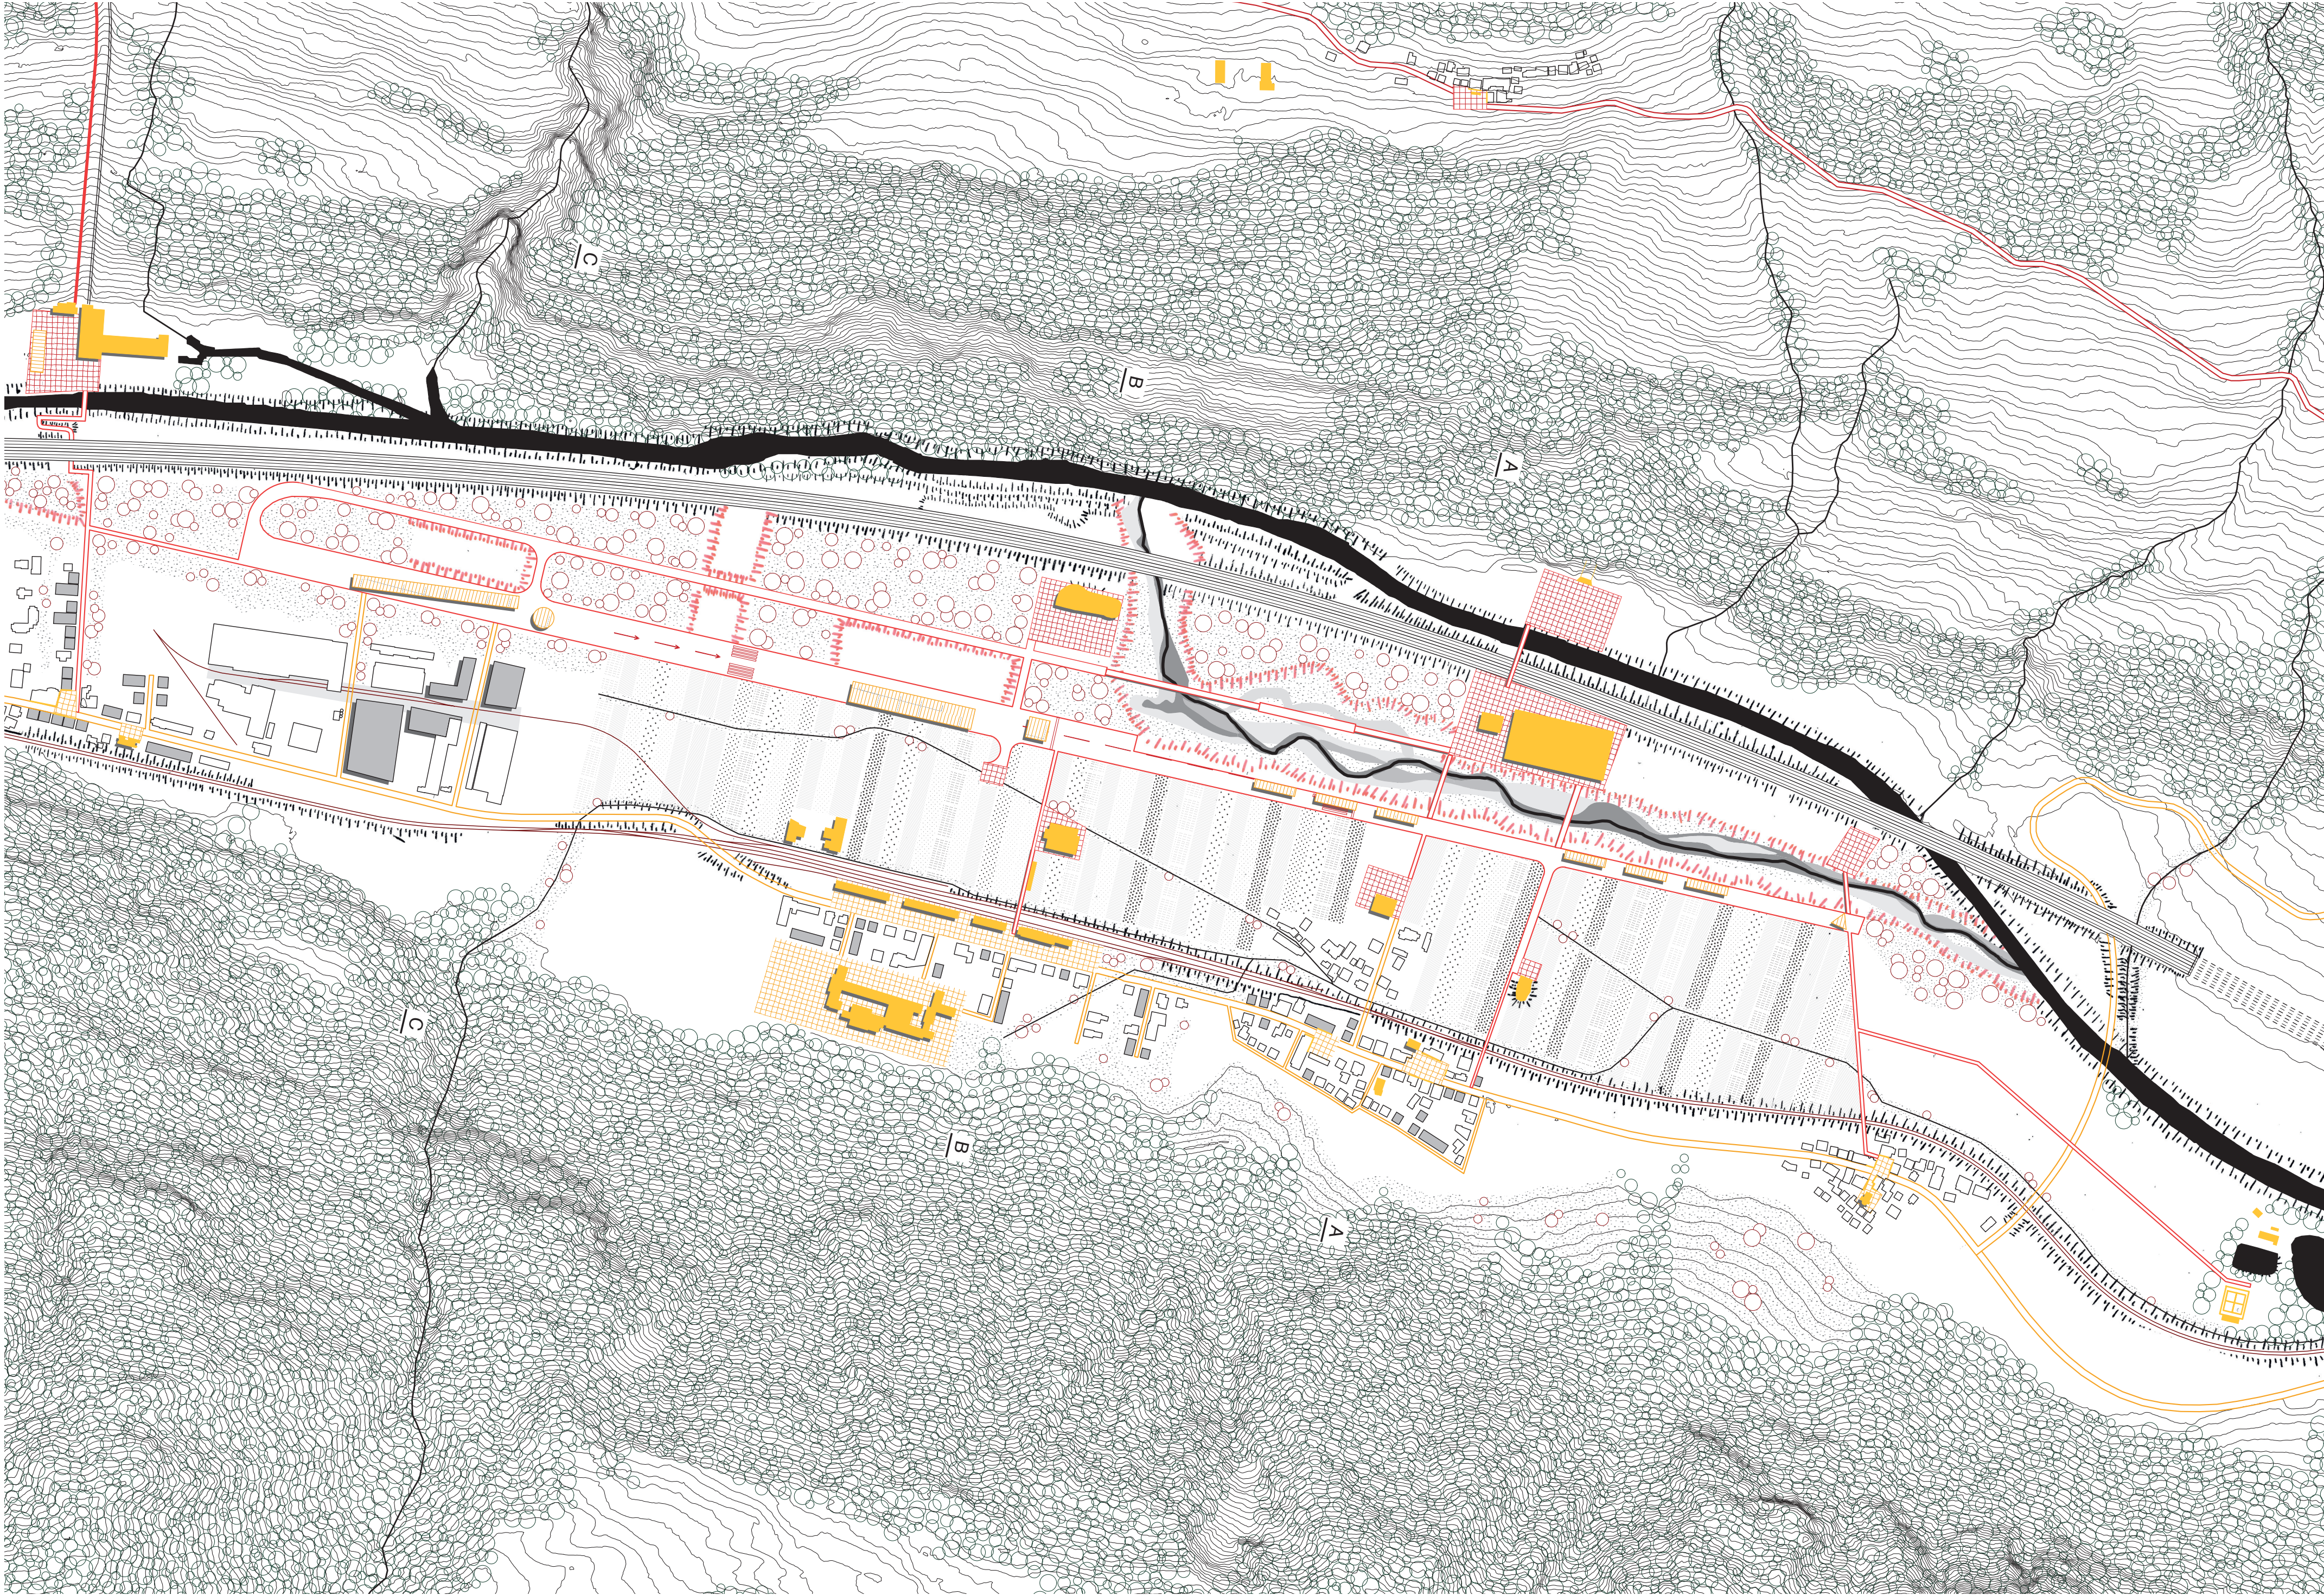


AMBRI PIOTTA

TRAVERSER LES INFRASTRUCTURES DE LA PLAINE

ENTRE AIROLO ET LES GORGES DU PIOTTINO, LA PLAINE D'AMBRI-PIOTTA SE SITUE DANS UNE PARTIE PLUS OUVERTE DE LA HAUTE-LEVENTINE. LIÉES AU DÉVELOPPEMENT HISTORIQUE DE LA RÉGION, LES INFRASTRUCTURES DE TOUTES LES ÉPOQUES Y SONT PRÉSENTES. AU PIED DU VERSANT SUD, LE CHEMIN DE FER TRAVERSE LES VILLAGES DE PIOTTA ET D'AMBRI. L'ANCIEN AÉRODROME MILITAIRE S'EST INSTALLÉ SUR LA PLAINE AGRICOLE ASSAINIE AU DÉBUT DU 20ÈME SIÈCLE ET LE LONG DU VERSANT NORD, SE TROUVENT L'AUTOROUTE, LA CENTRALE ÉLECTRIQUE DU RITOM ET SON FUNICULAIRE. LE PALIMPSESTE DE CES INFRASTRUCTURES EST NOTAMMENT VISIBLE À TRAVERS UNE TOPOGRAPHIE ARTIFICIELLE LIÉE AU DRAINAGE ET


AUX REMBLAIS LE LONG DES GRANDS AXES. CES INFRASTRUCTURES CONSTITUENT DES BARRIÈRES PHYSIQUES POUR LA TRAVERSÉE DE LA PLAINE ET LA CONNEXION DES COTEAUX. LA RÉOUVERTURE DE LA GARE CFF EST UNE OPPORTUNITÉ POUR REPENSER LE FONCTIONNEMENT DE CE FOND DE VALLÉE AUTOUR DU RAIL, COMME UN ESPACE PUBLIC PERMETTANT LE DÉVELOPPEMENT DES VILLAGES, DE NOUVELLES ACTIVITÉS ÉCONOMIQUES (TOURISTIQUES ET PRODUCTIVES) ET DES CONTINUITÉS ÉCOLOGIQUES ENTRE LE FOND DE VALLÉE ET LES COTEAUX.

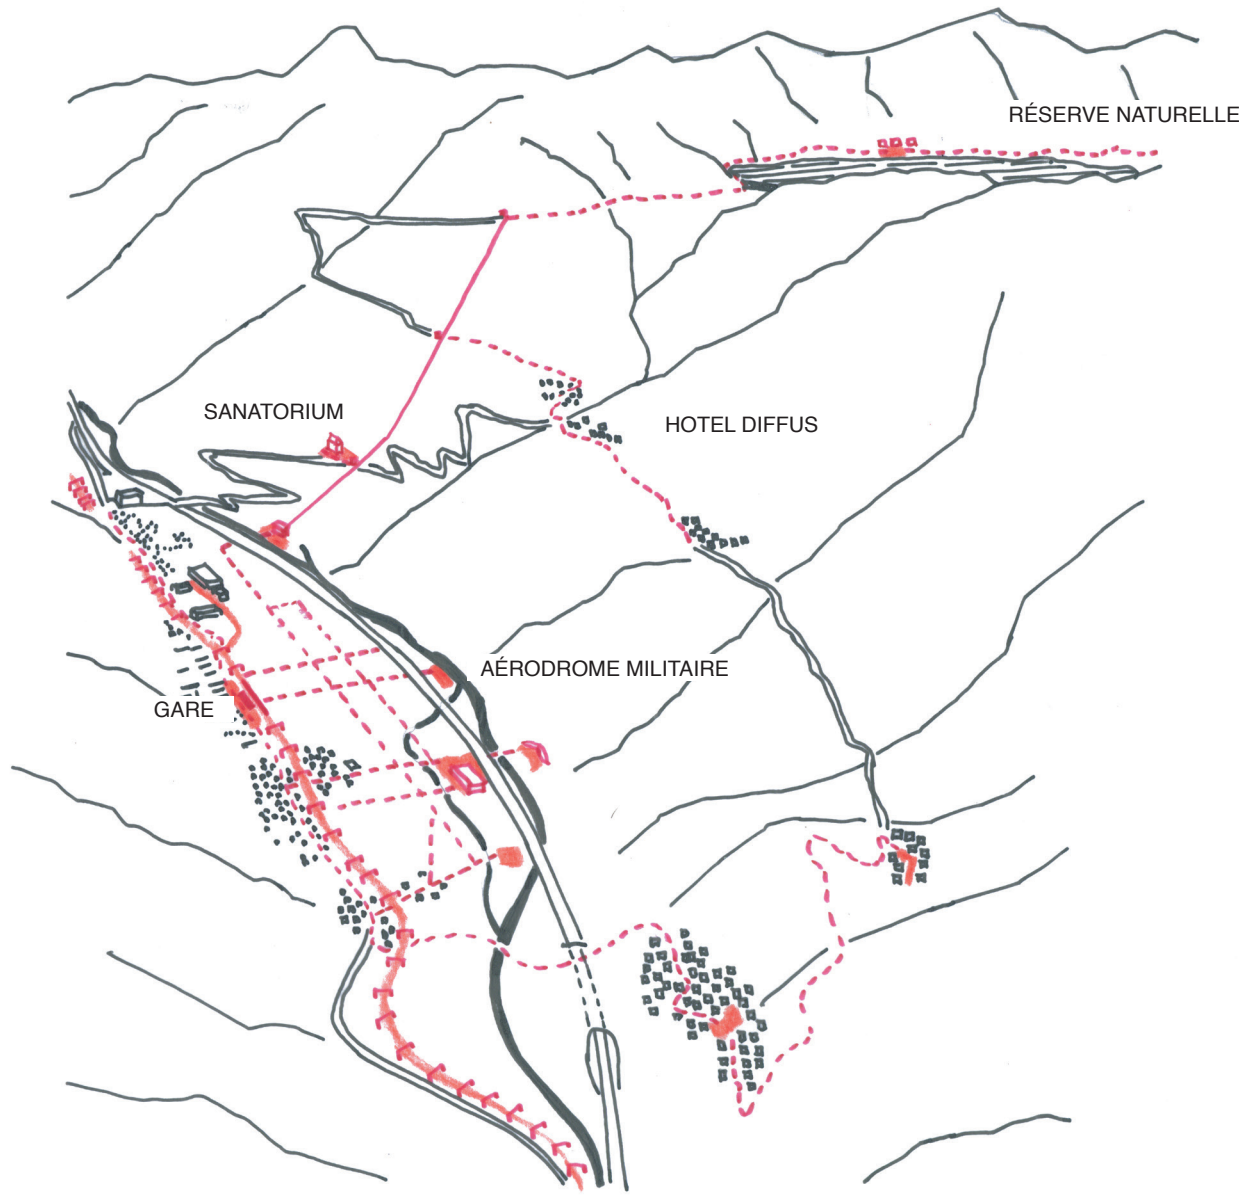


LE FUNICULAIRE DU RITOM ET LE TOURISME DU BIEN-ÊTRE

LE FUNICULAIRE EST UNE INFRASTRUCTURE RÉSIDUELLE DU CHANTIER DU BARRAGE DU RITOM RELIÉ À LA GARE PAR LE NOUVEAU ESPACE PUBLIC DE L'ANCIEN AÉRODROME. IL POURRAIT DEVENIR UN AXE TOURISTIQUE RELIANT LE FOND DE VALLÉE ET LES ESPACES DES COTEAUX ET DES SOMMETS. DES LIEUX DÉLAISSÉS POURRAIENT ALORS RETROUVER DES DYNAMIQUES LIÉES AU TOURISME DU BIEN-ÊTRE, TELS QUE L'ANCIEN SANATORIUM RENOVÉ EN RÉSIDENCE POUR SENIORS, LES VILLAGES DES COTEAUX EN HOTELS DIFFUS POUR LES RANDONNEURS DU TRAIL DU GOTHARD OU ENCORE LES ROUTES AMÉNAGÉES POUR LES RANDONNÉES JUSQU'AU BARRAGE ET À LA RÉSERVE NATURELLE.

CHEMIN DE RANDONNÉE
COUPE - 1:250

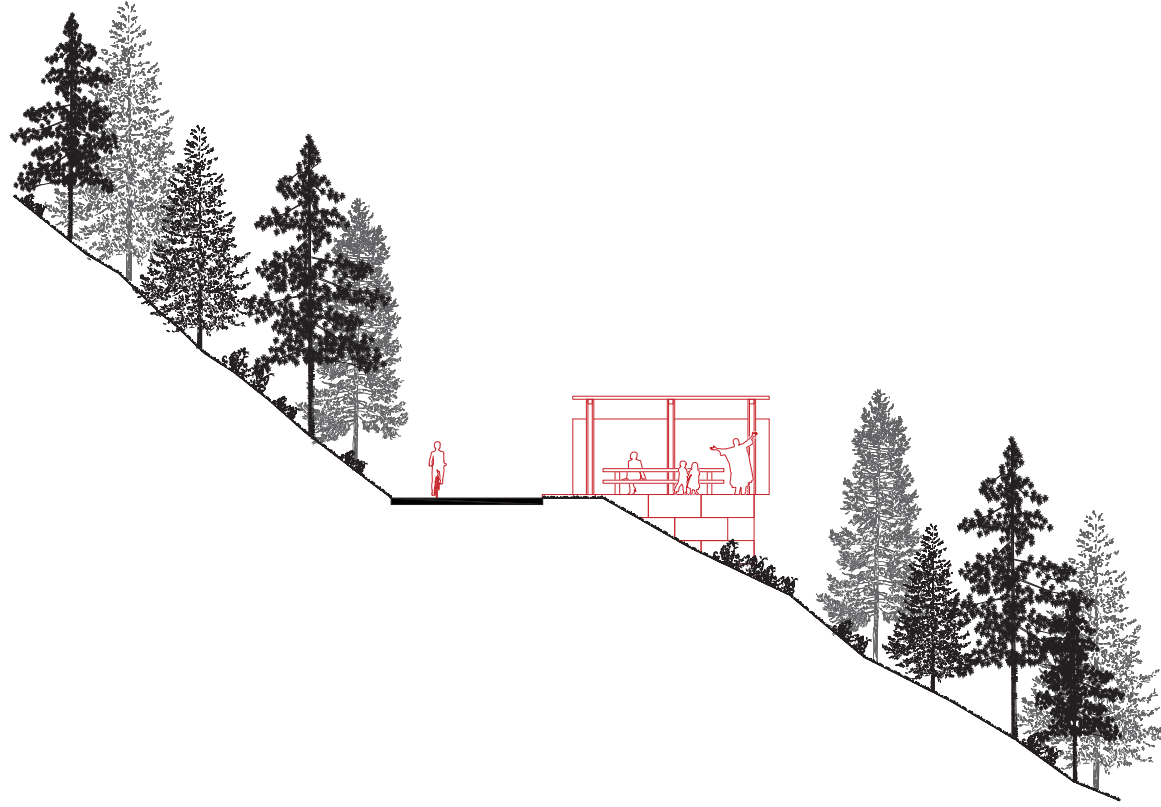

HÔTEL DIFFUS
COUPE - 1:250

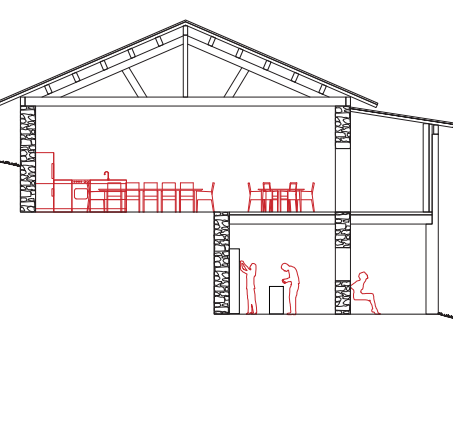

HÔTEL POUR SENIORS
COUPE - 1:250

