



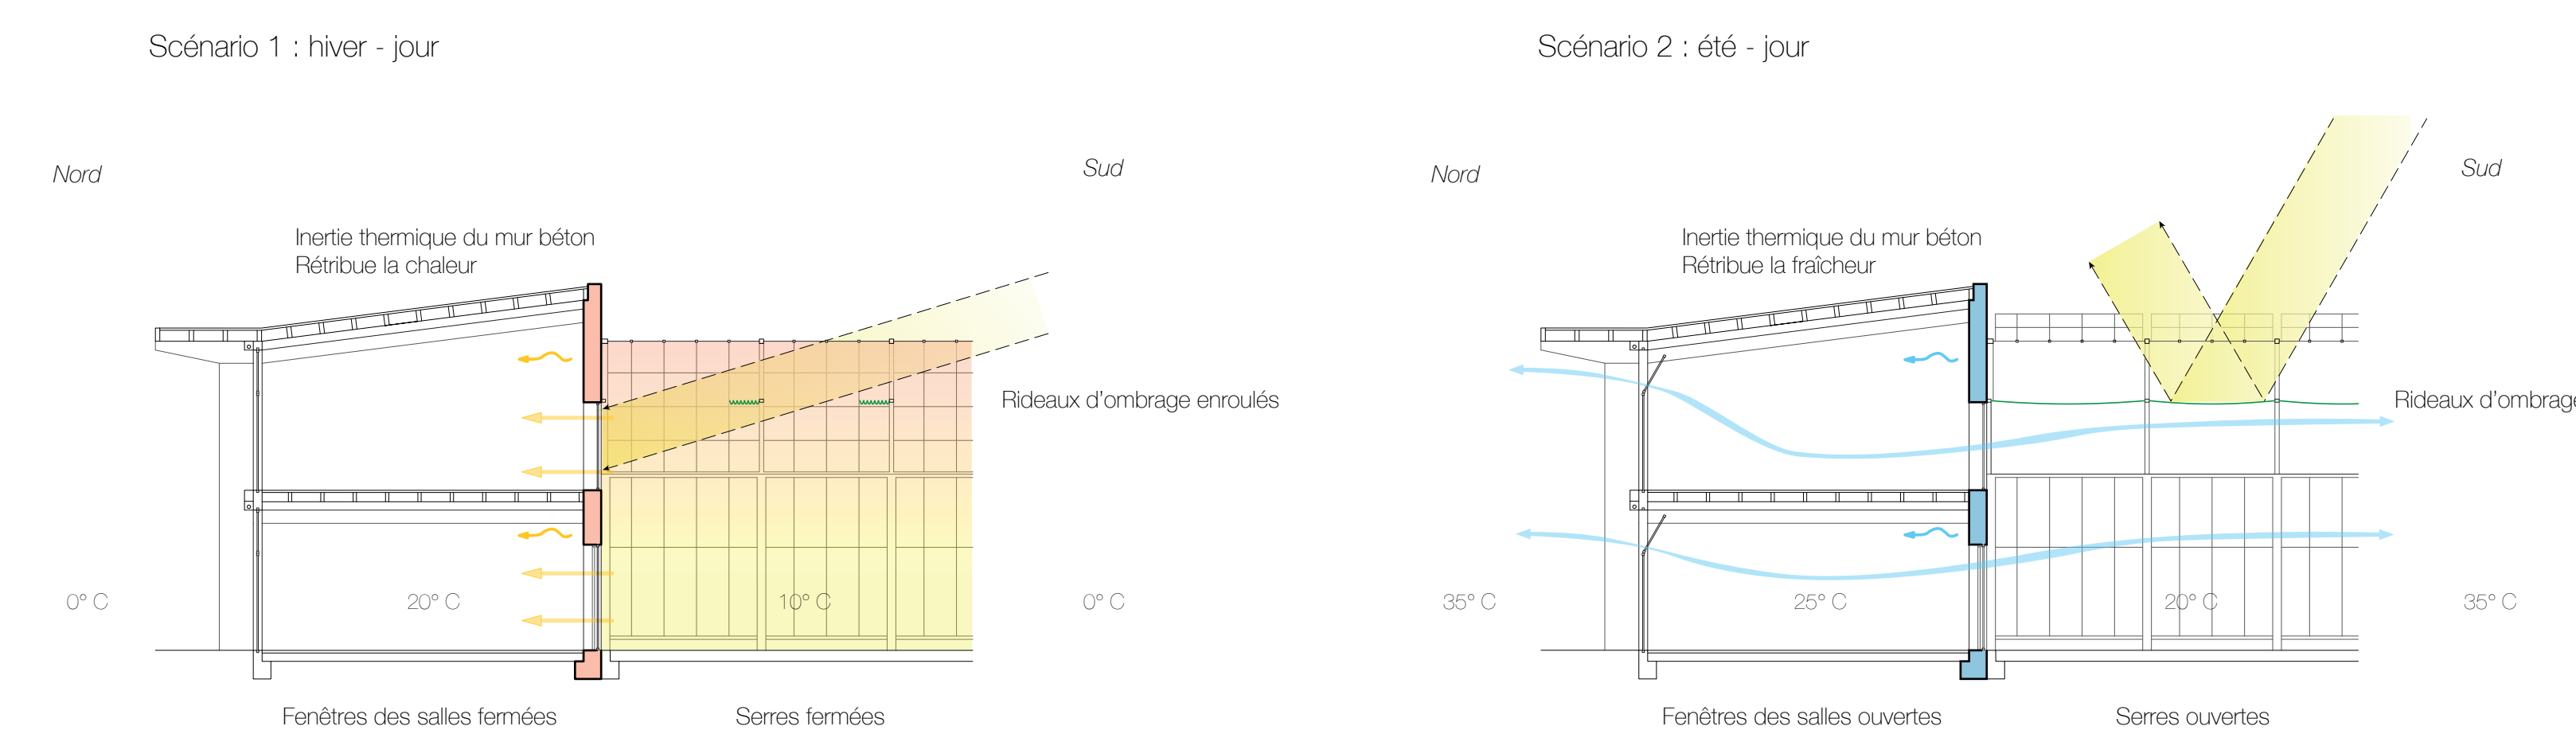



Axonométrie constructive d'une unité de serre




Détail et élévation de la façade 1/33

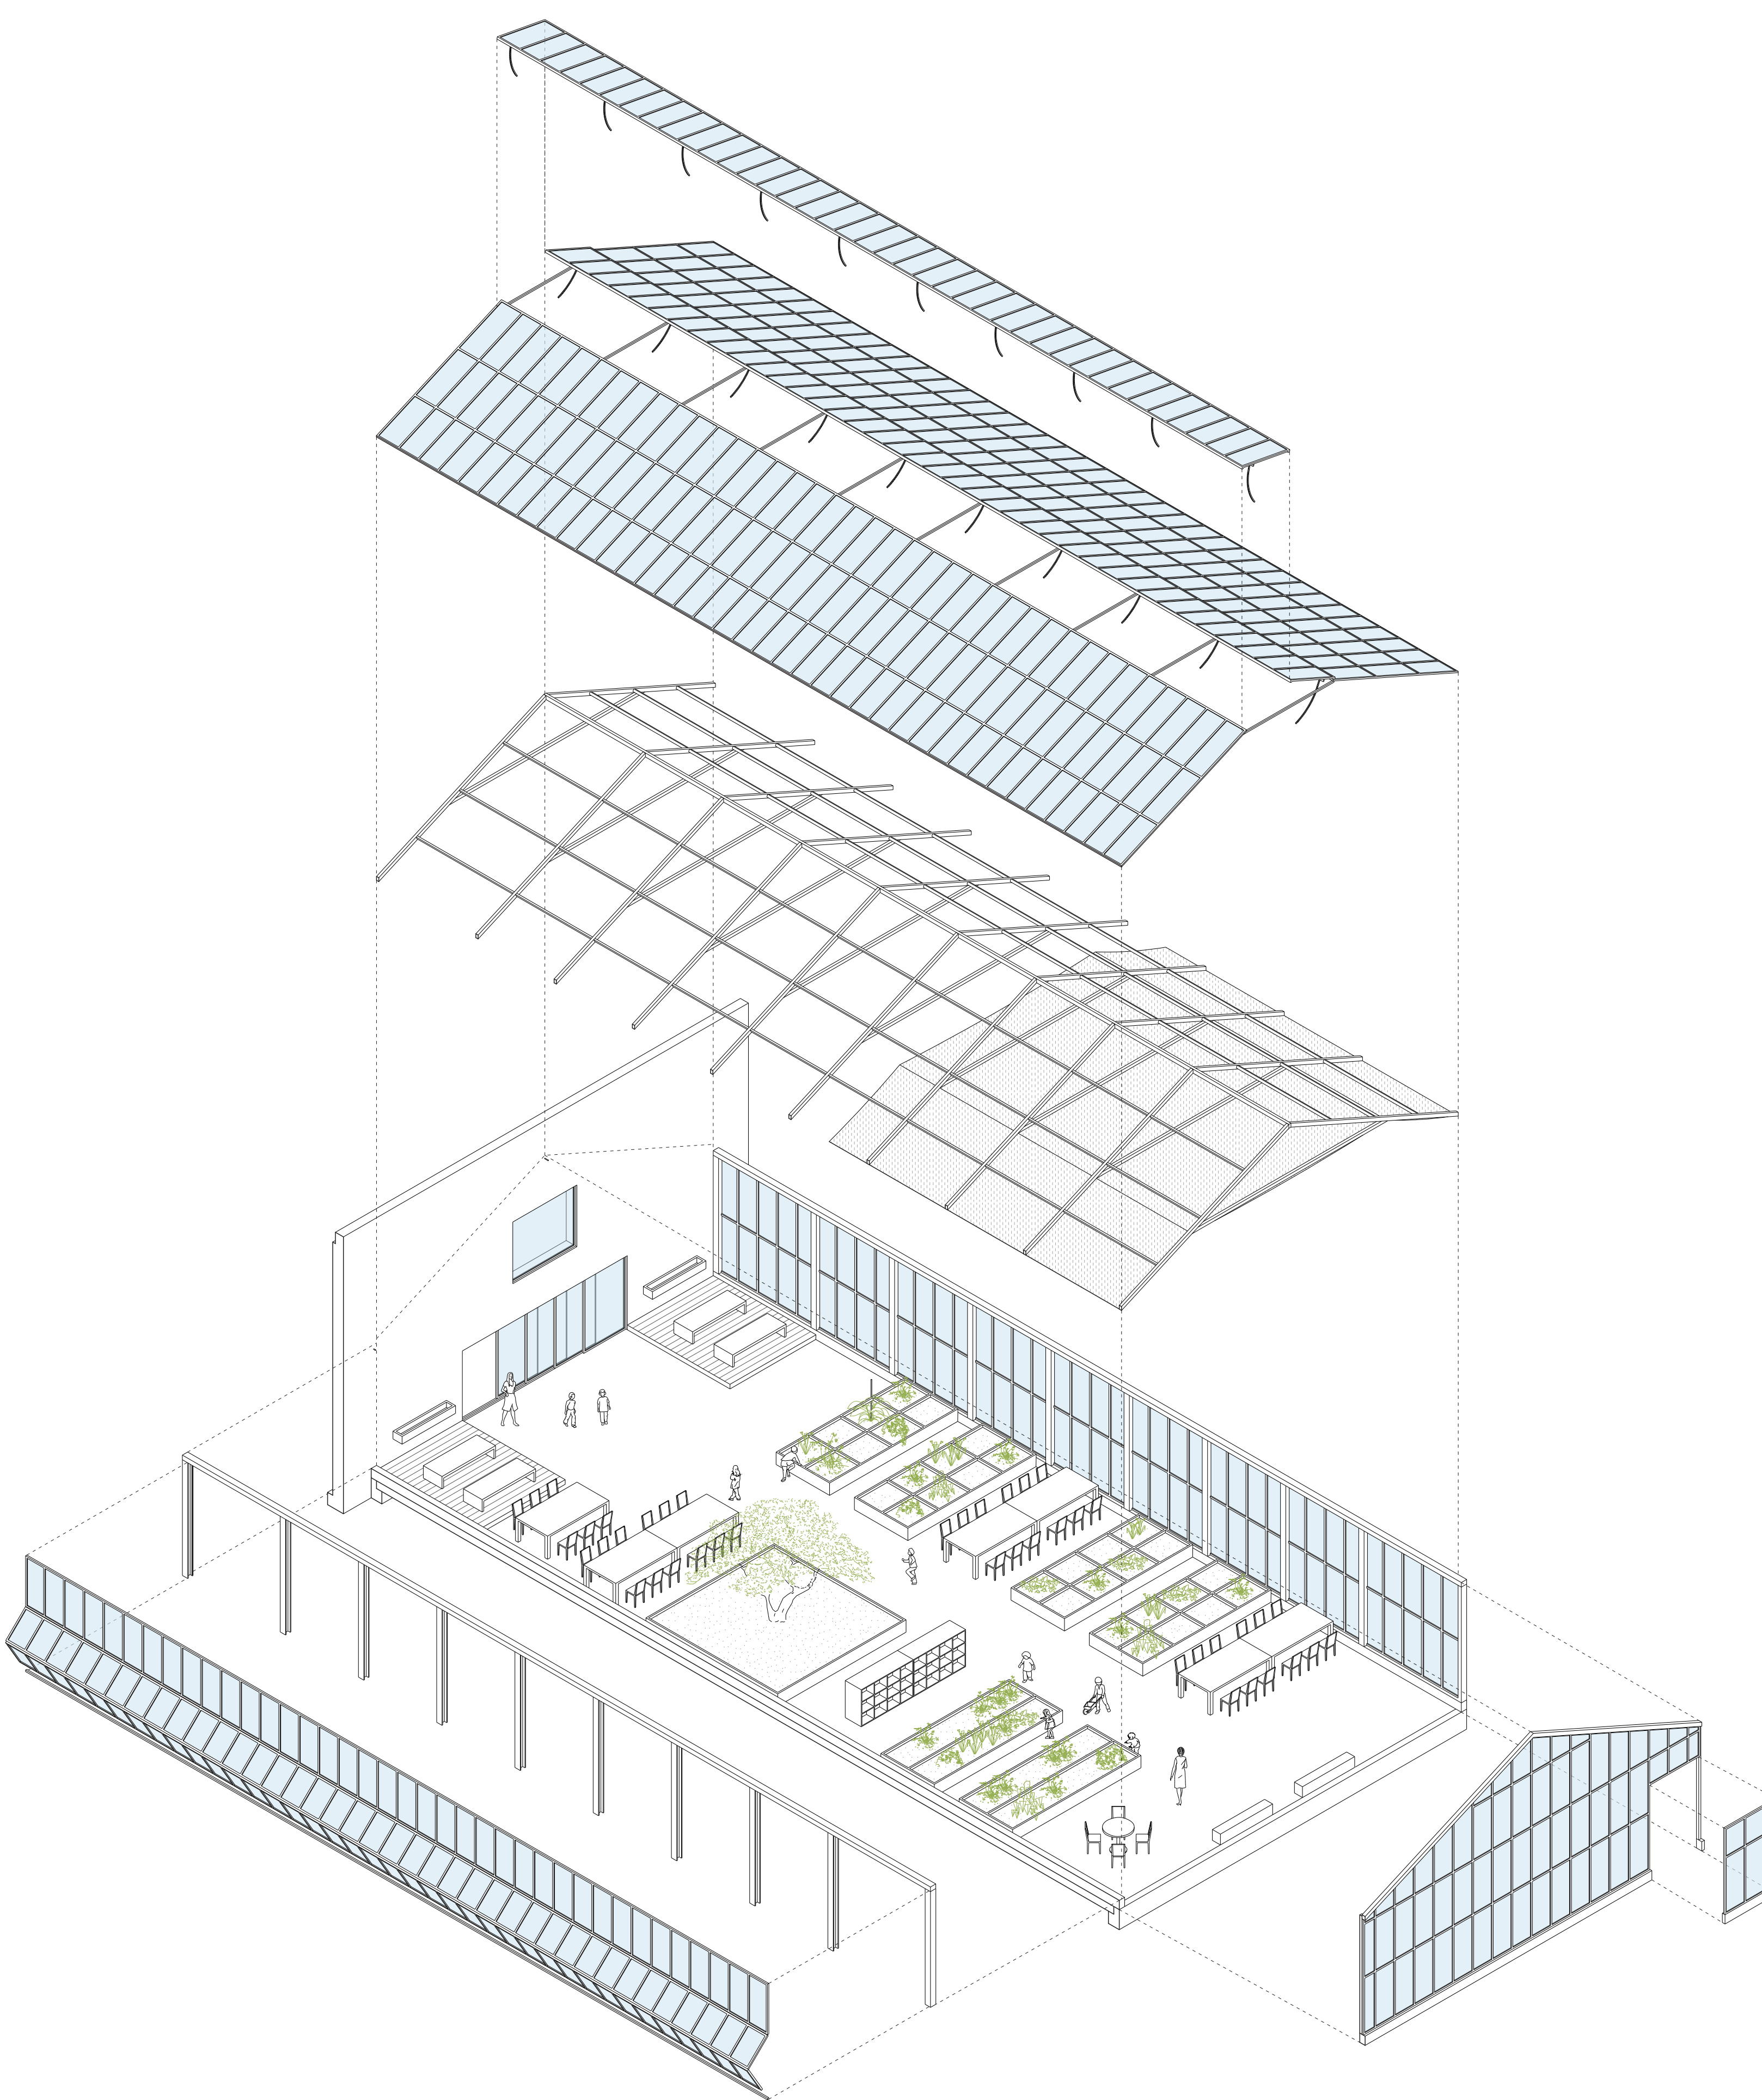


Axonométrie constructive du nouveau système

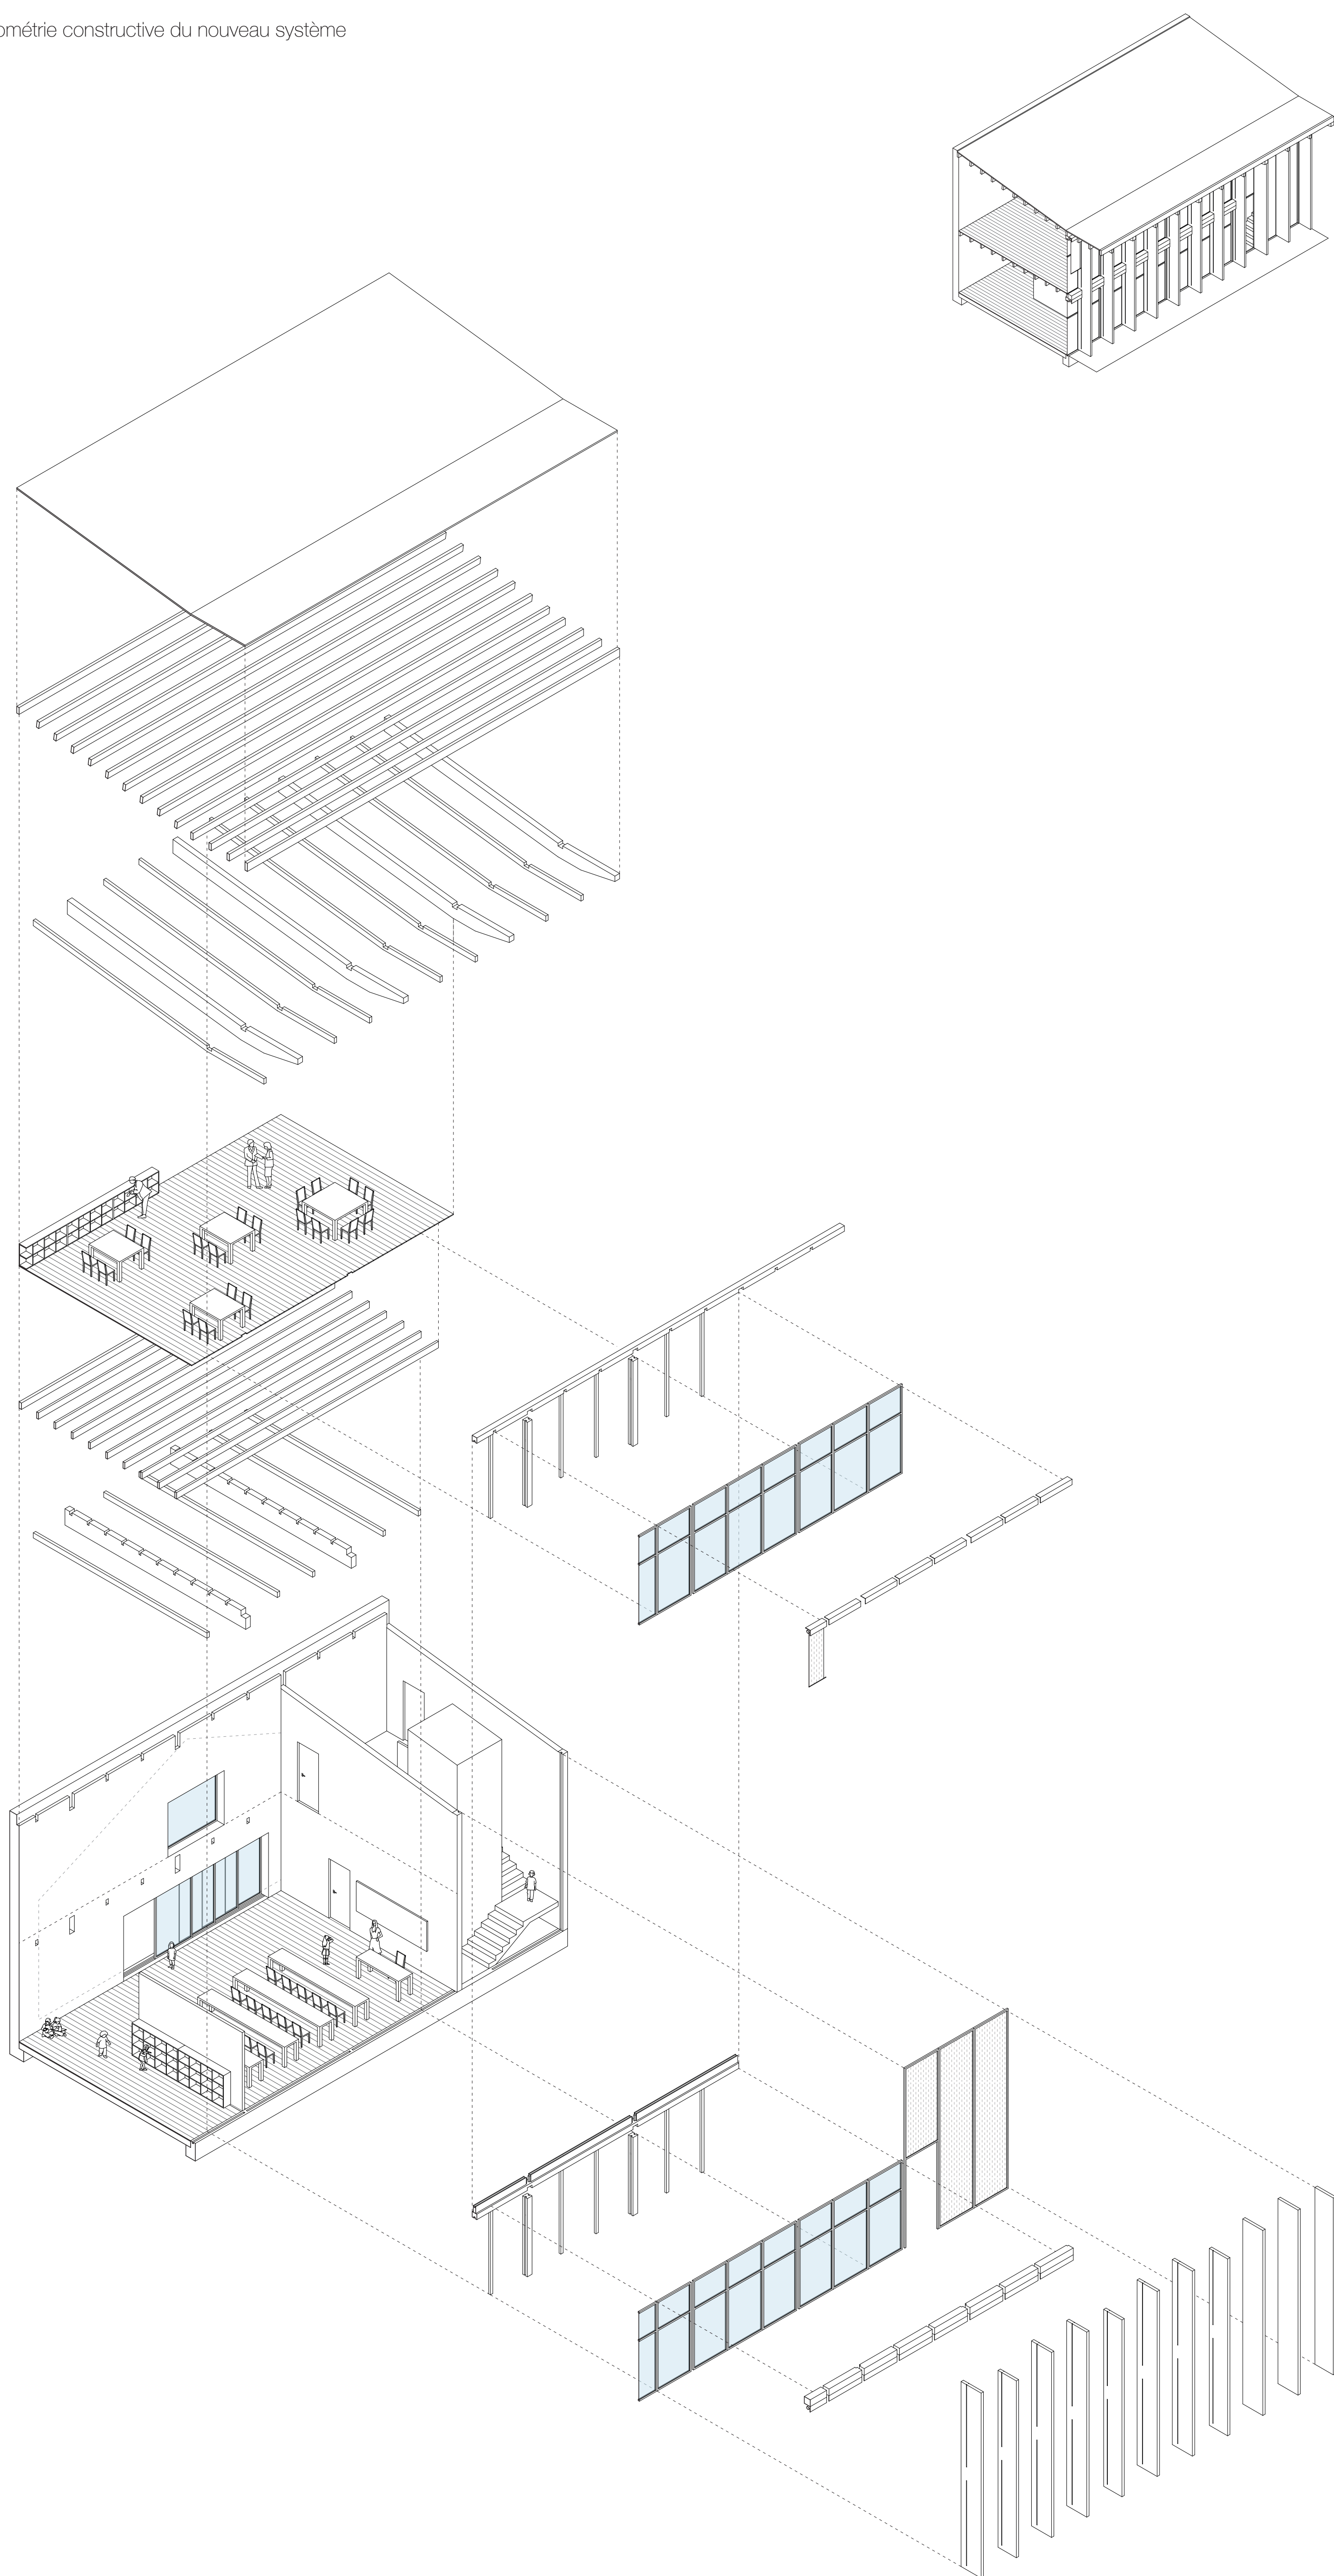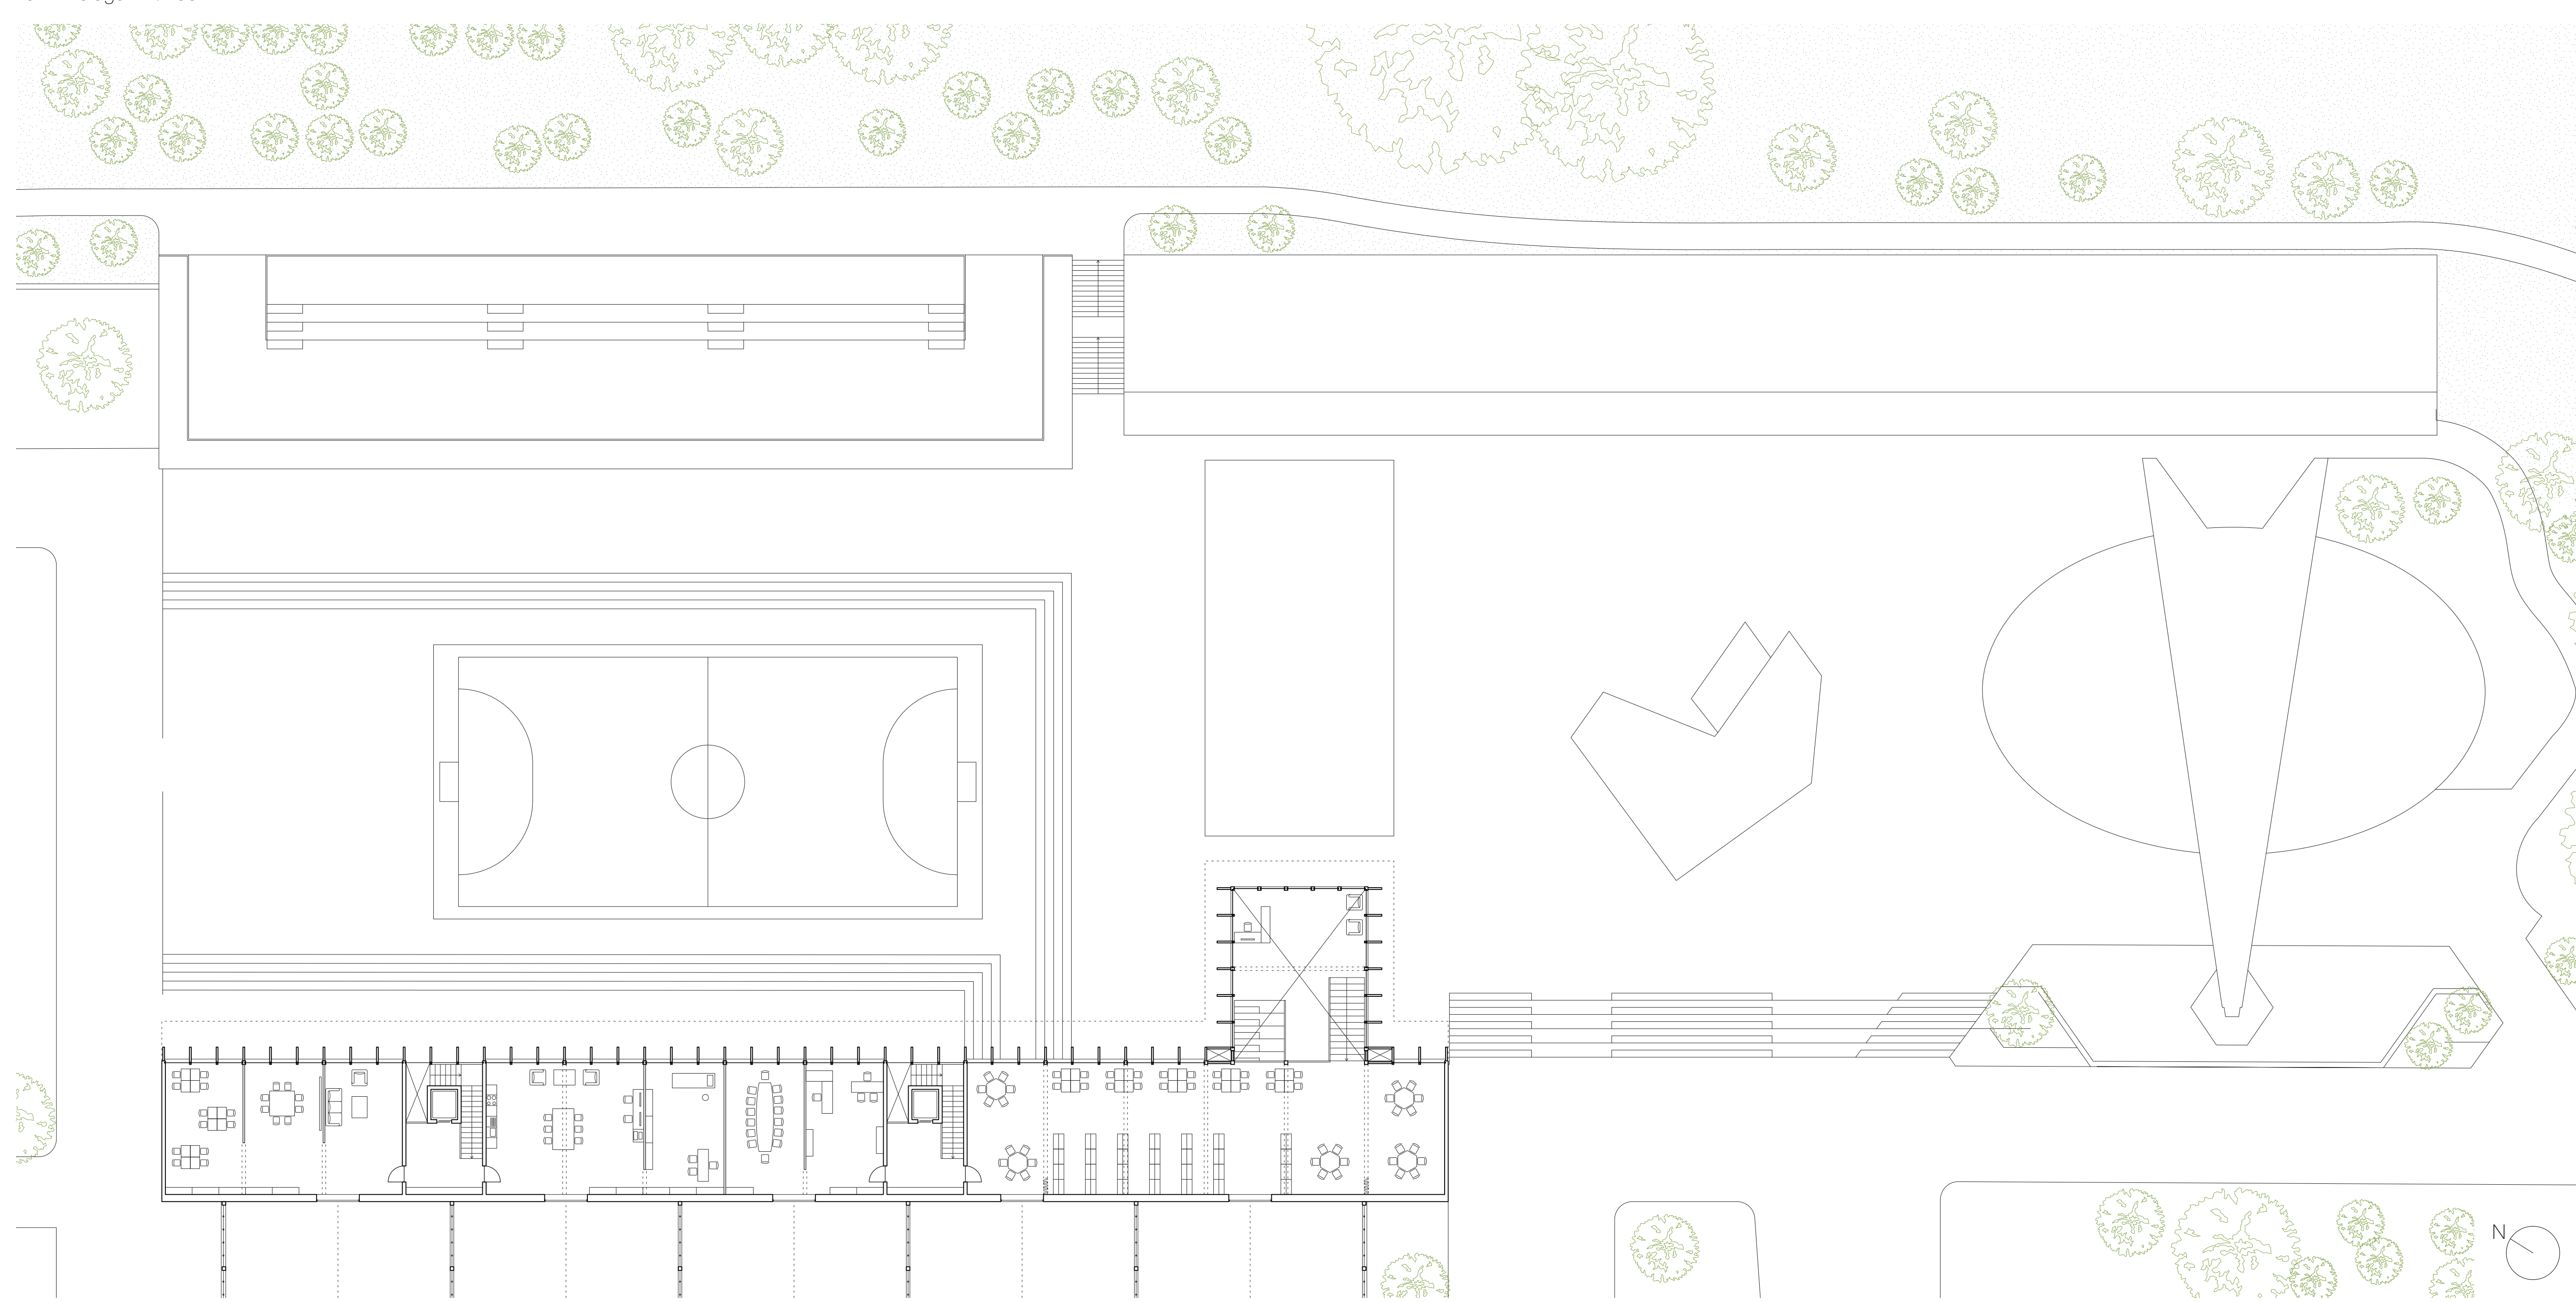Plan 1^{er} étage 1/200

Coupe transversale BB' 1/200

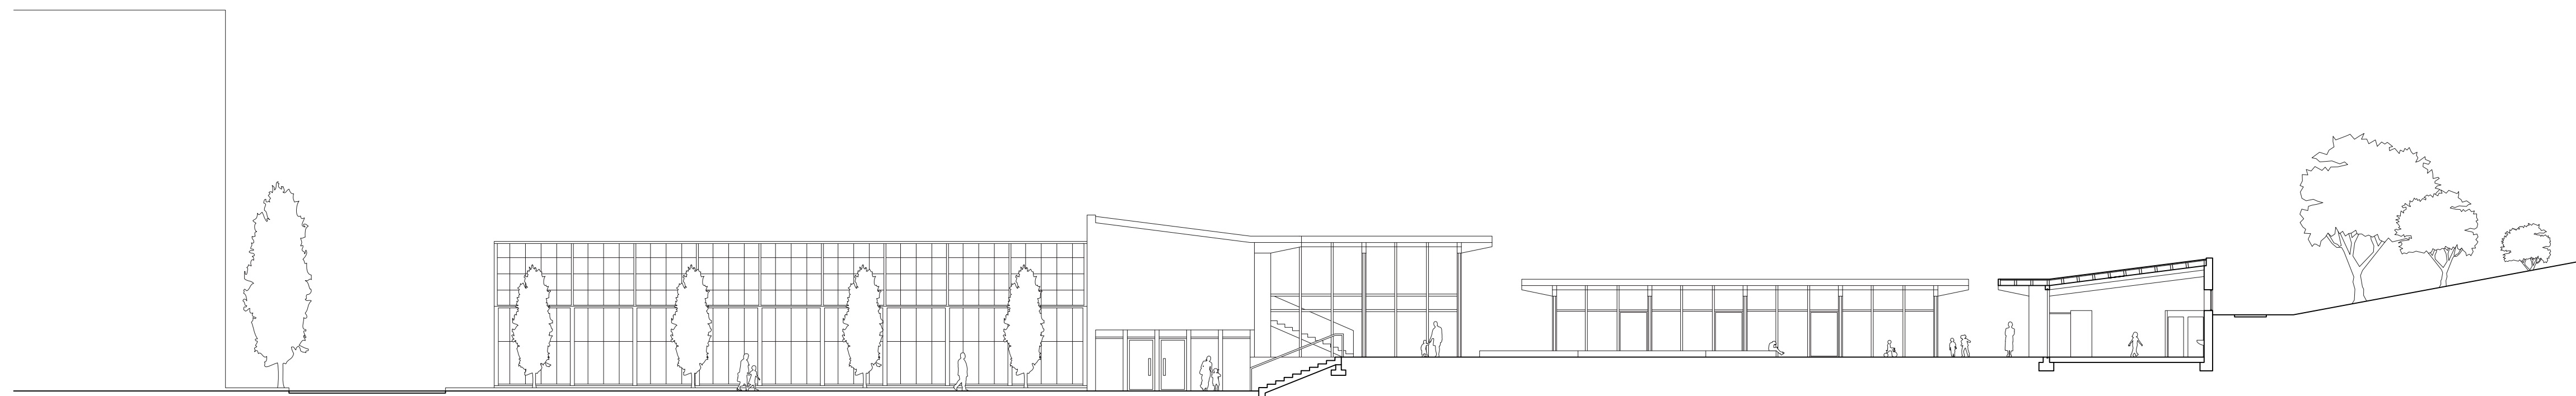

Coupe transversale CC' 1/200

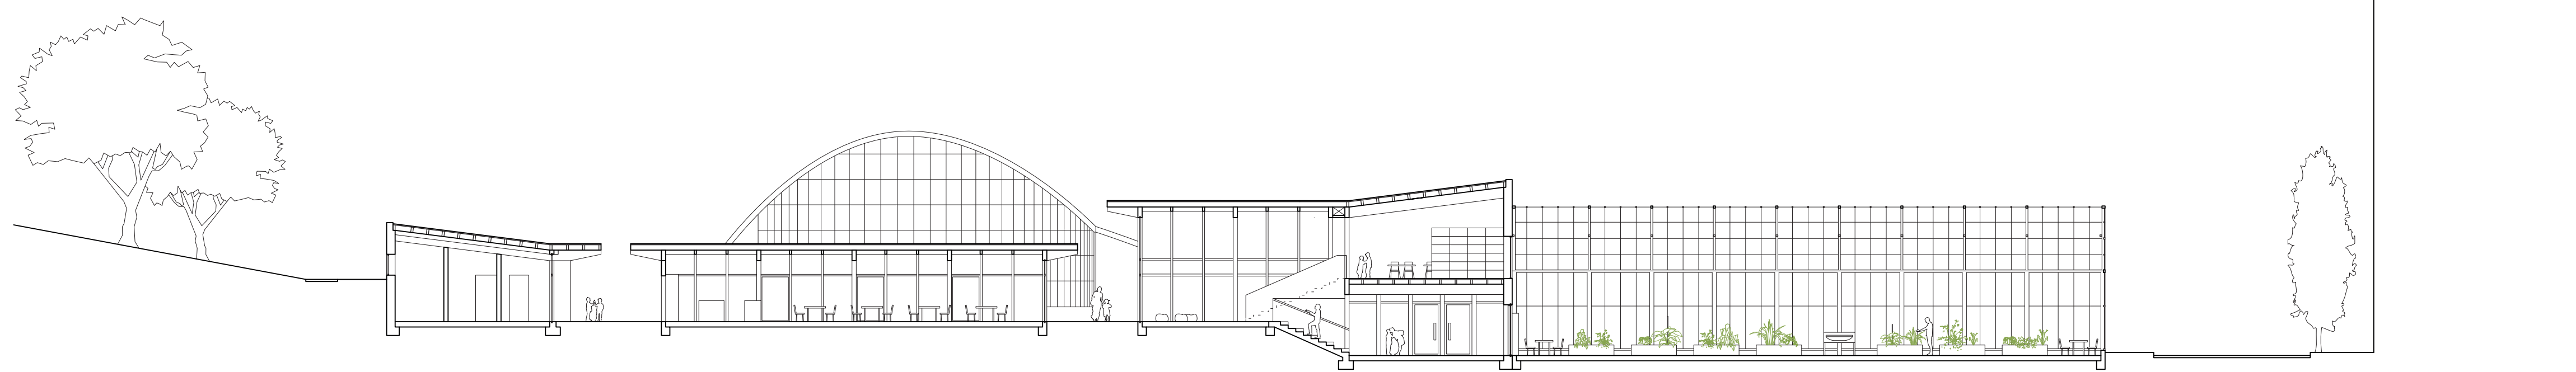

Coupe transversale DD' 1/200

