


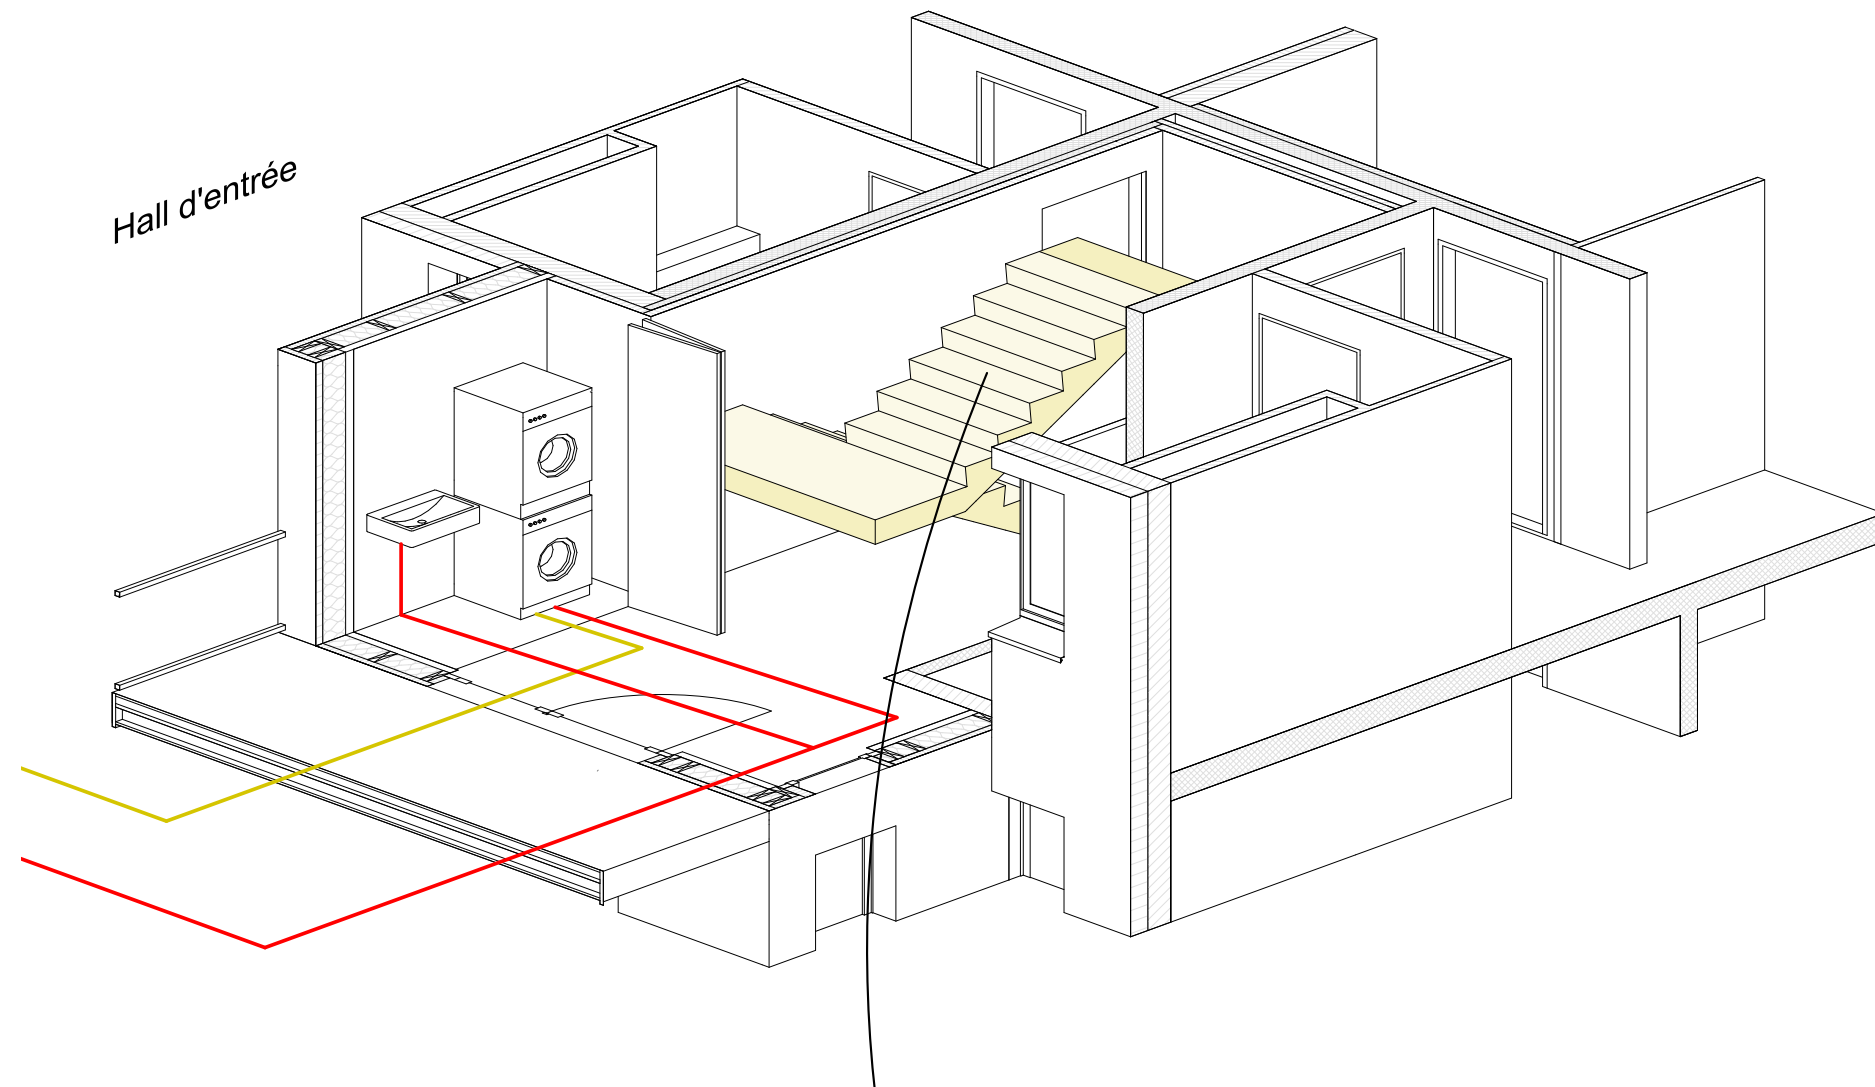

Hall d'entrée