
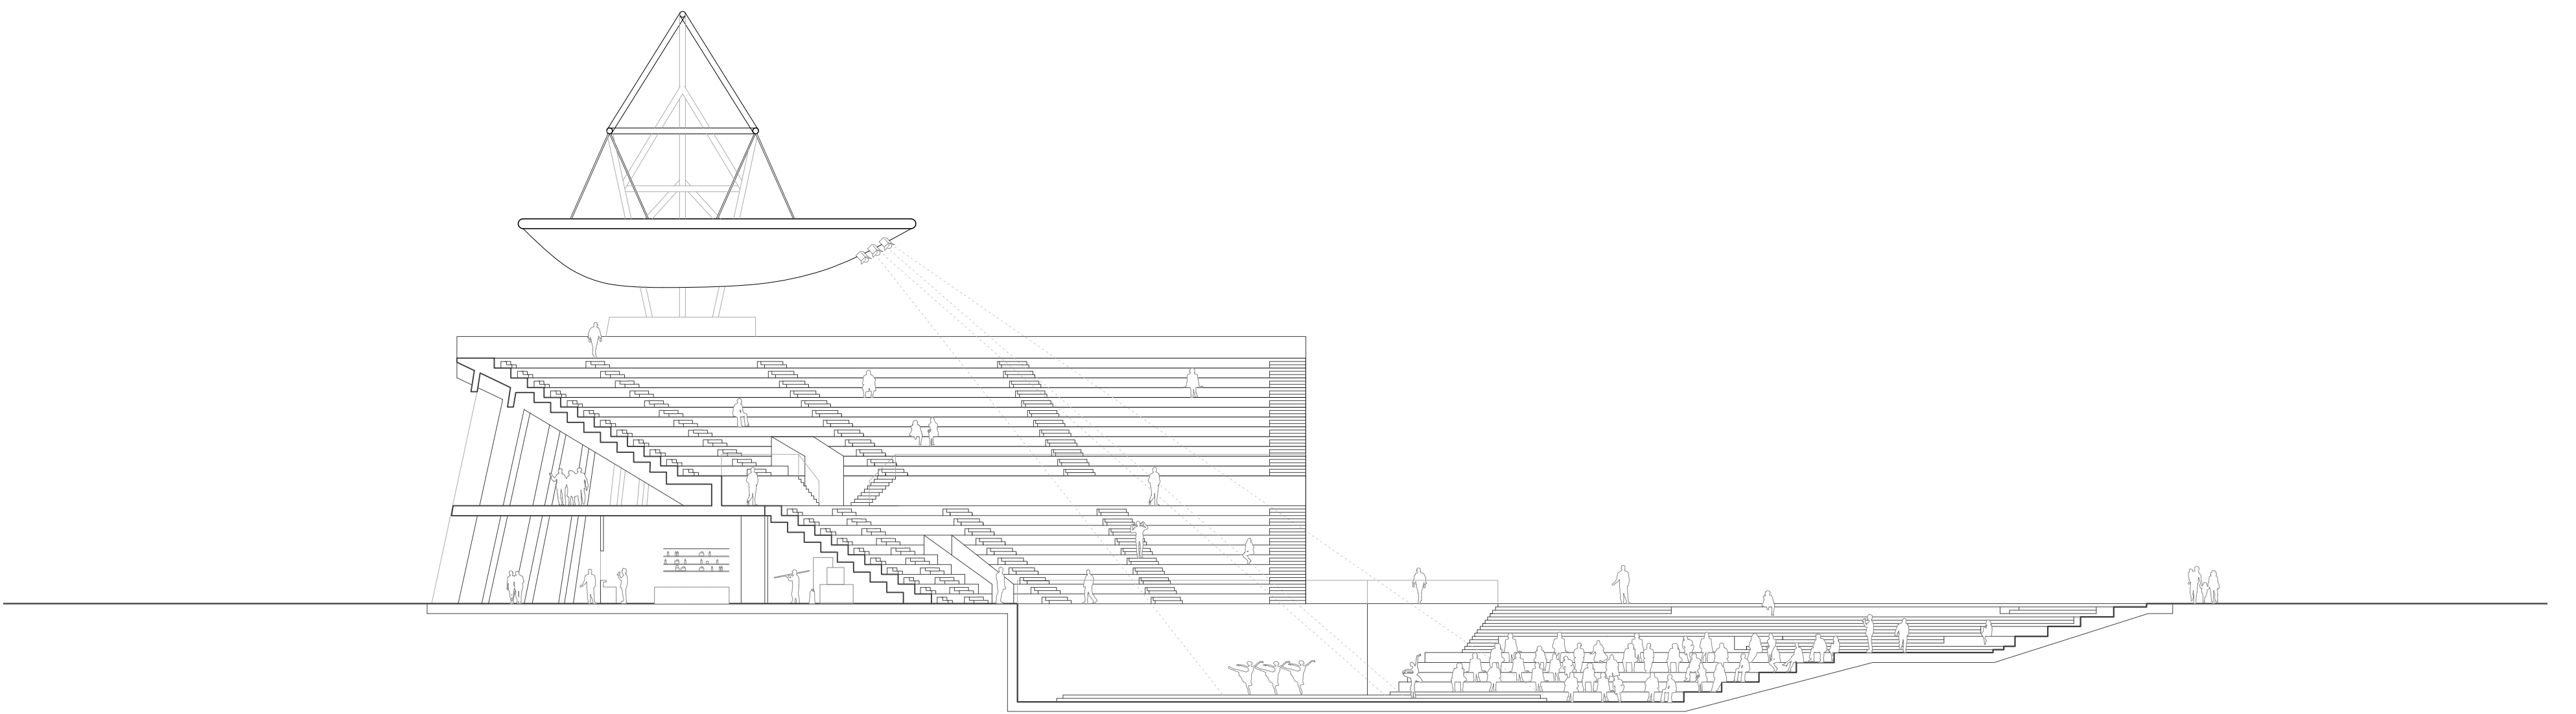


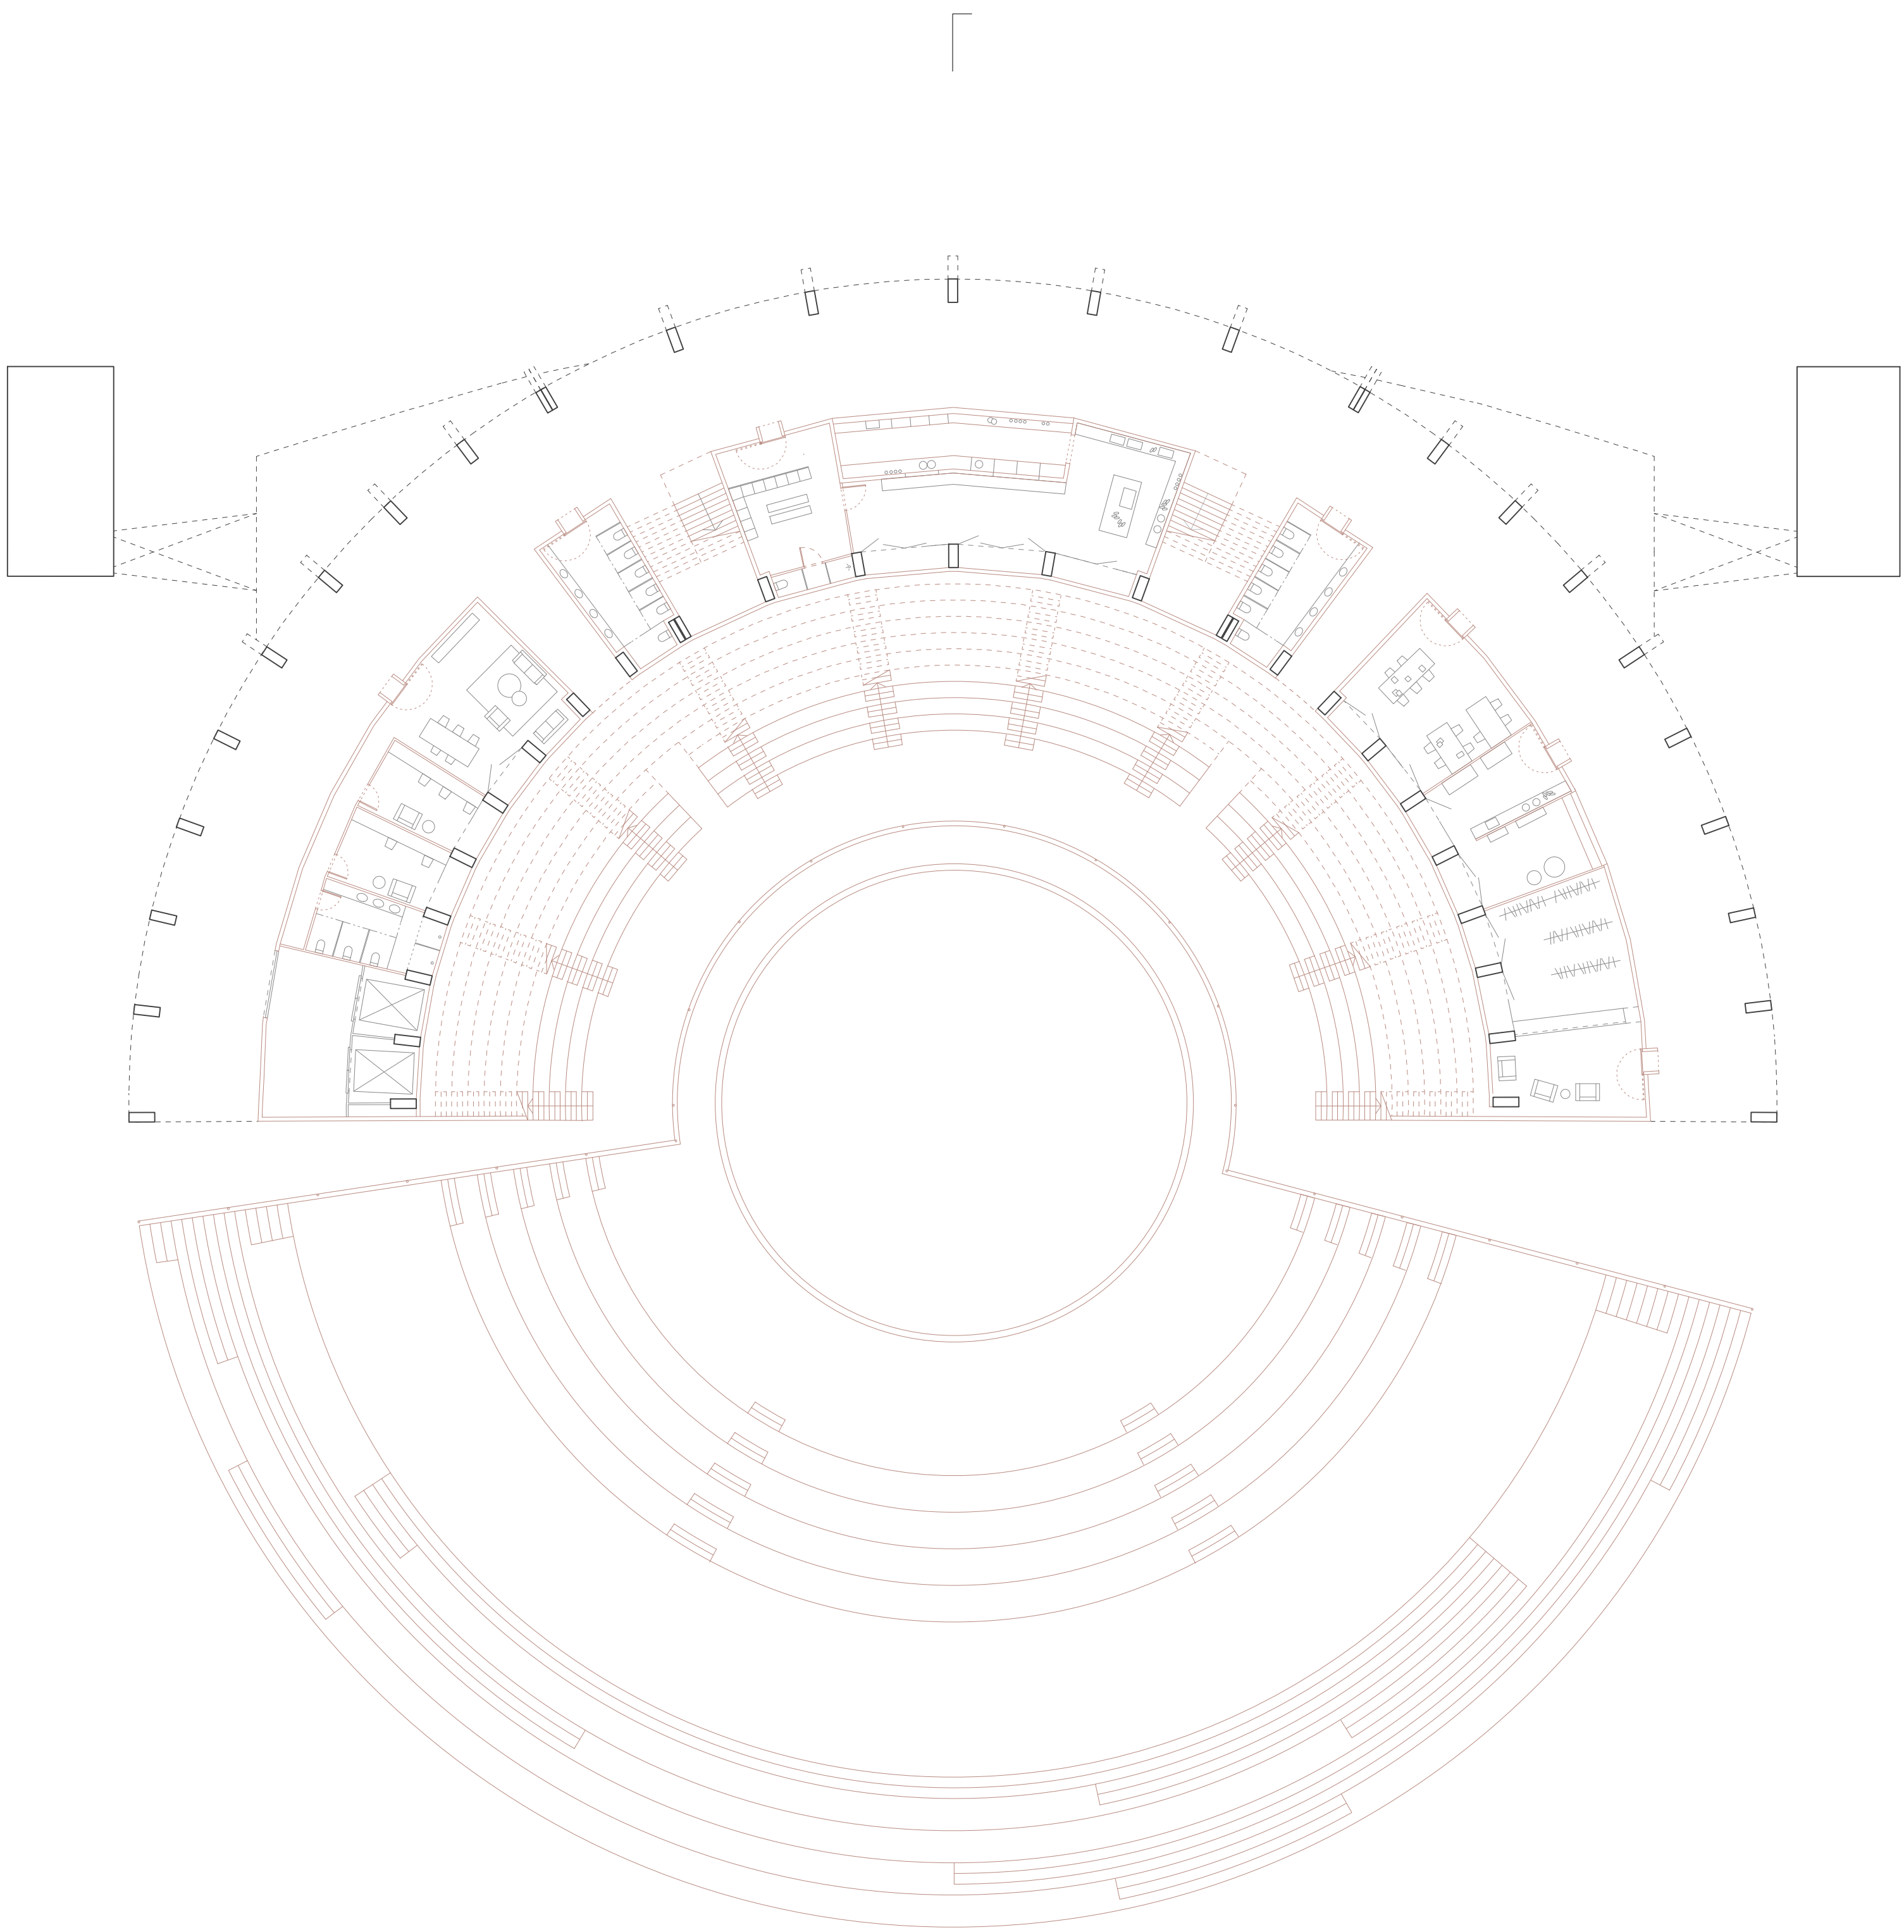

**LE THEATRE**  
PLAN DU REZ DE CHAUSSEE / COUPE

0 5m 10m 20m 50m - N -