

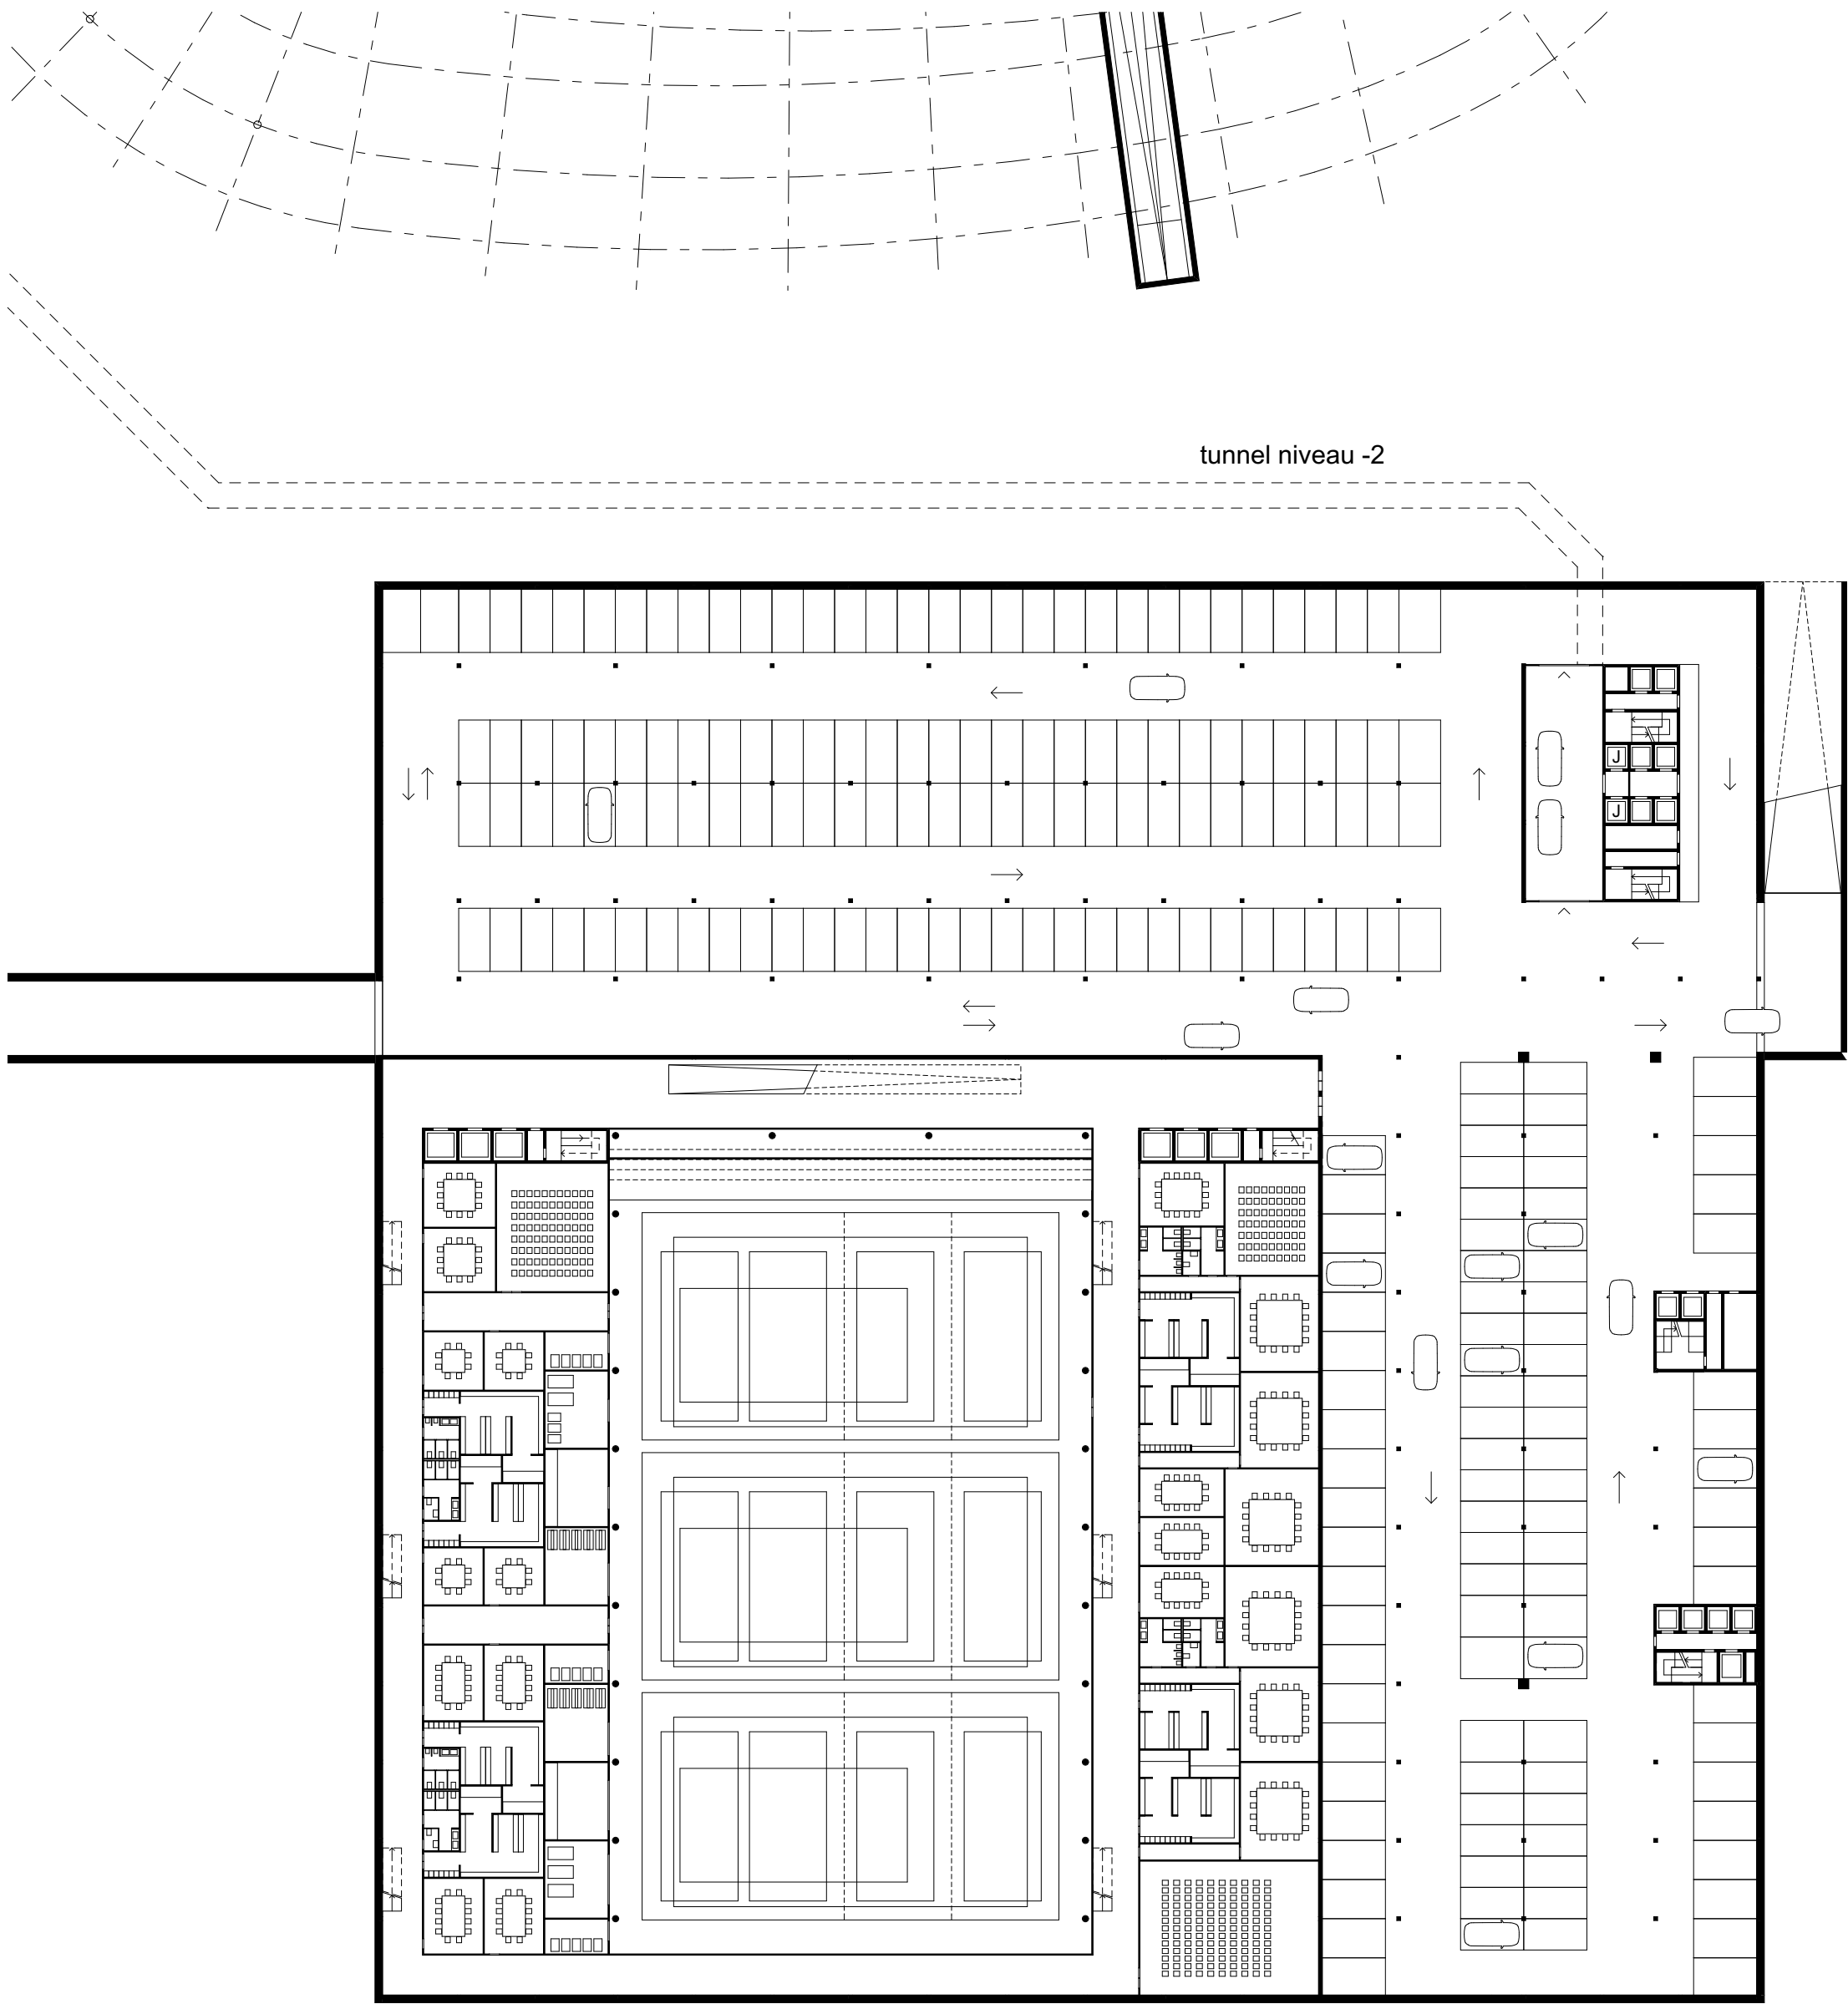


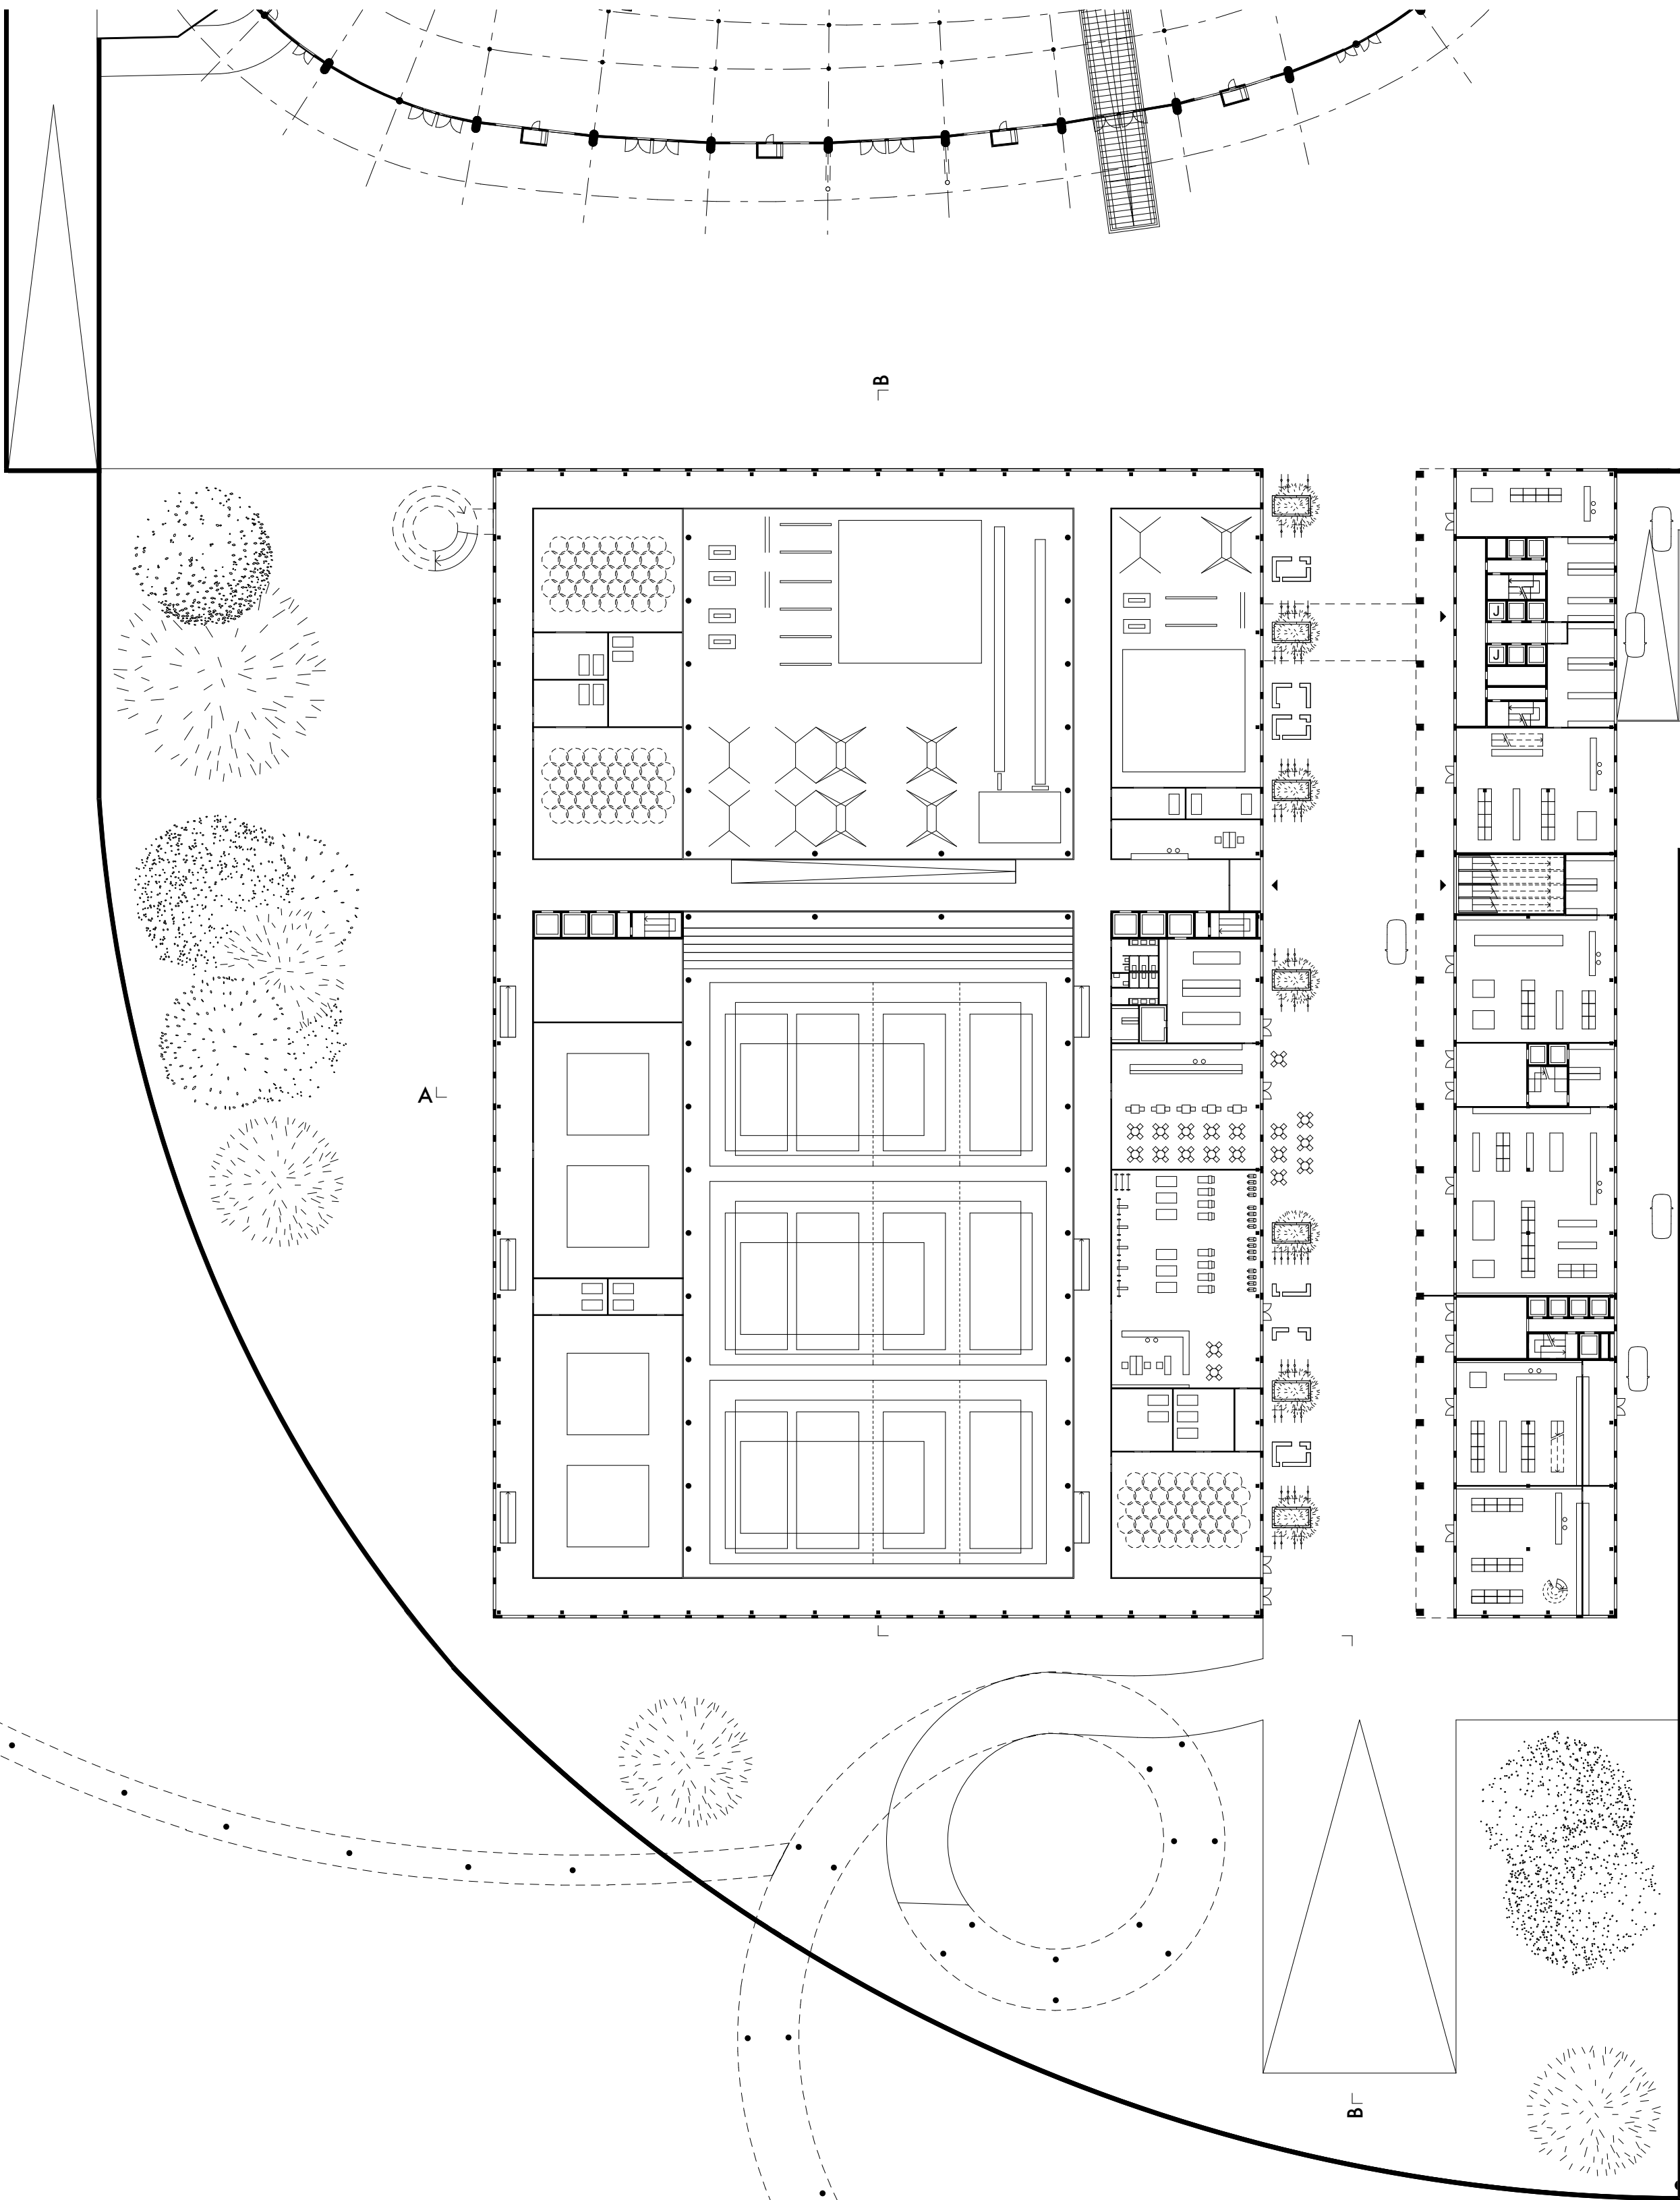


plan du sous-sol 1/500

Coupe transversale AA 1/200

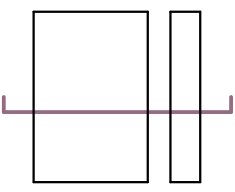

plan du rez de chaussée 1/500

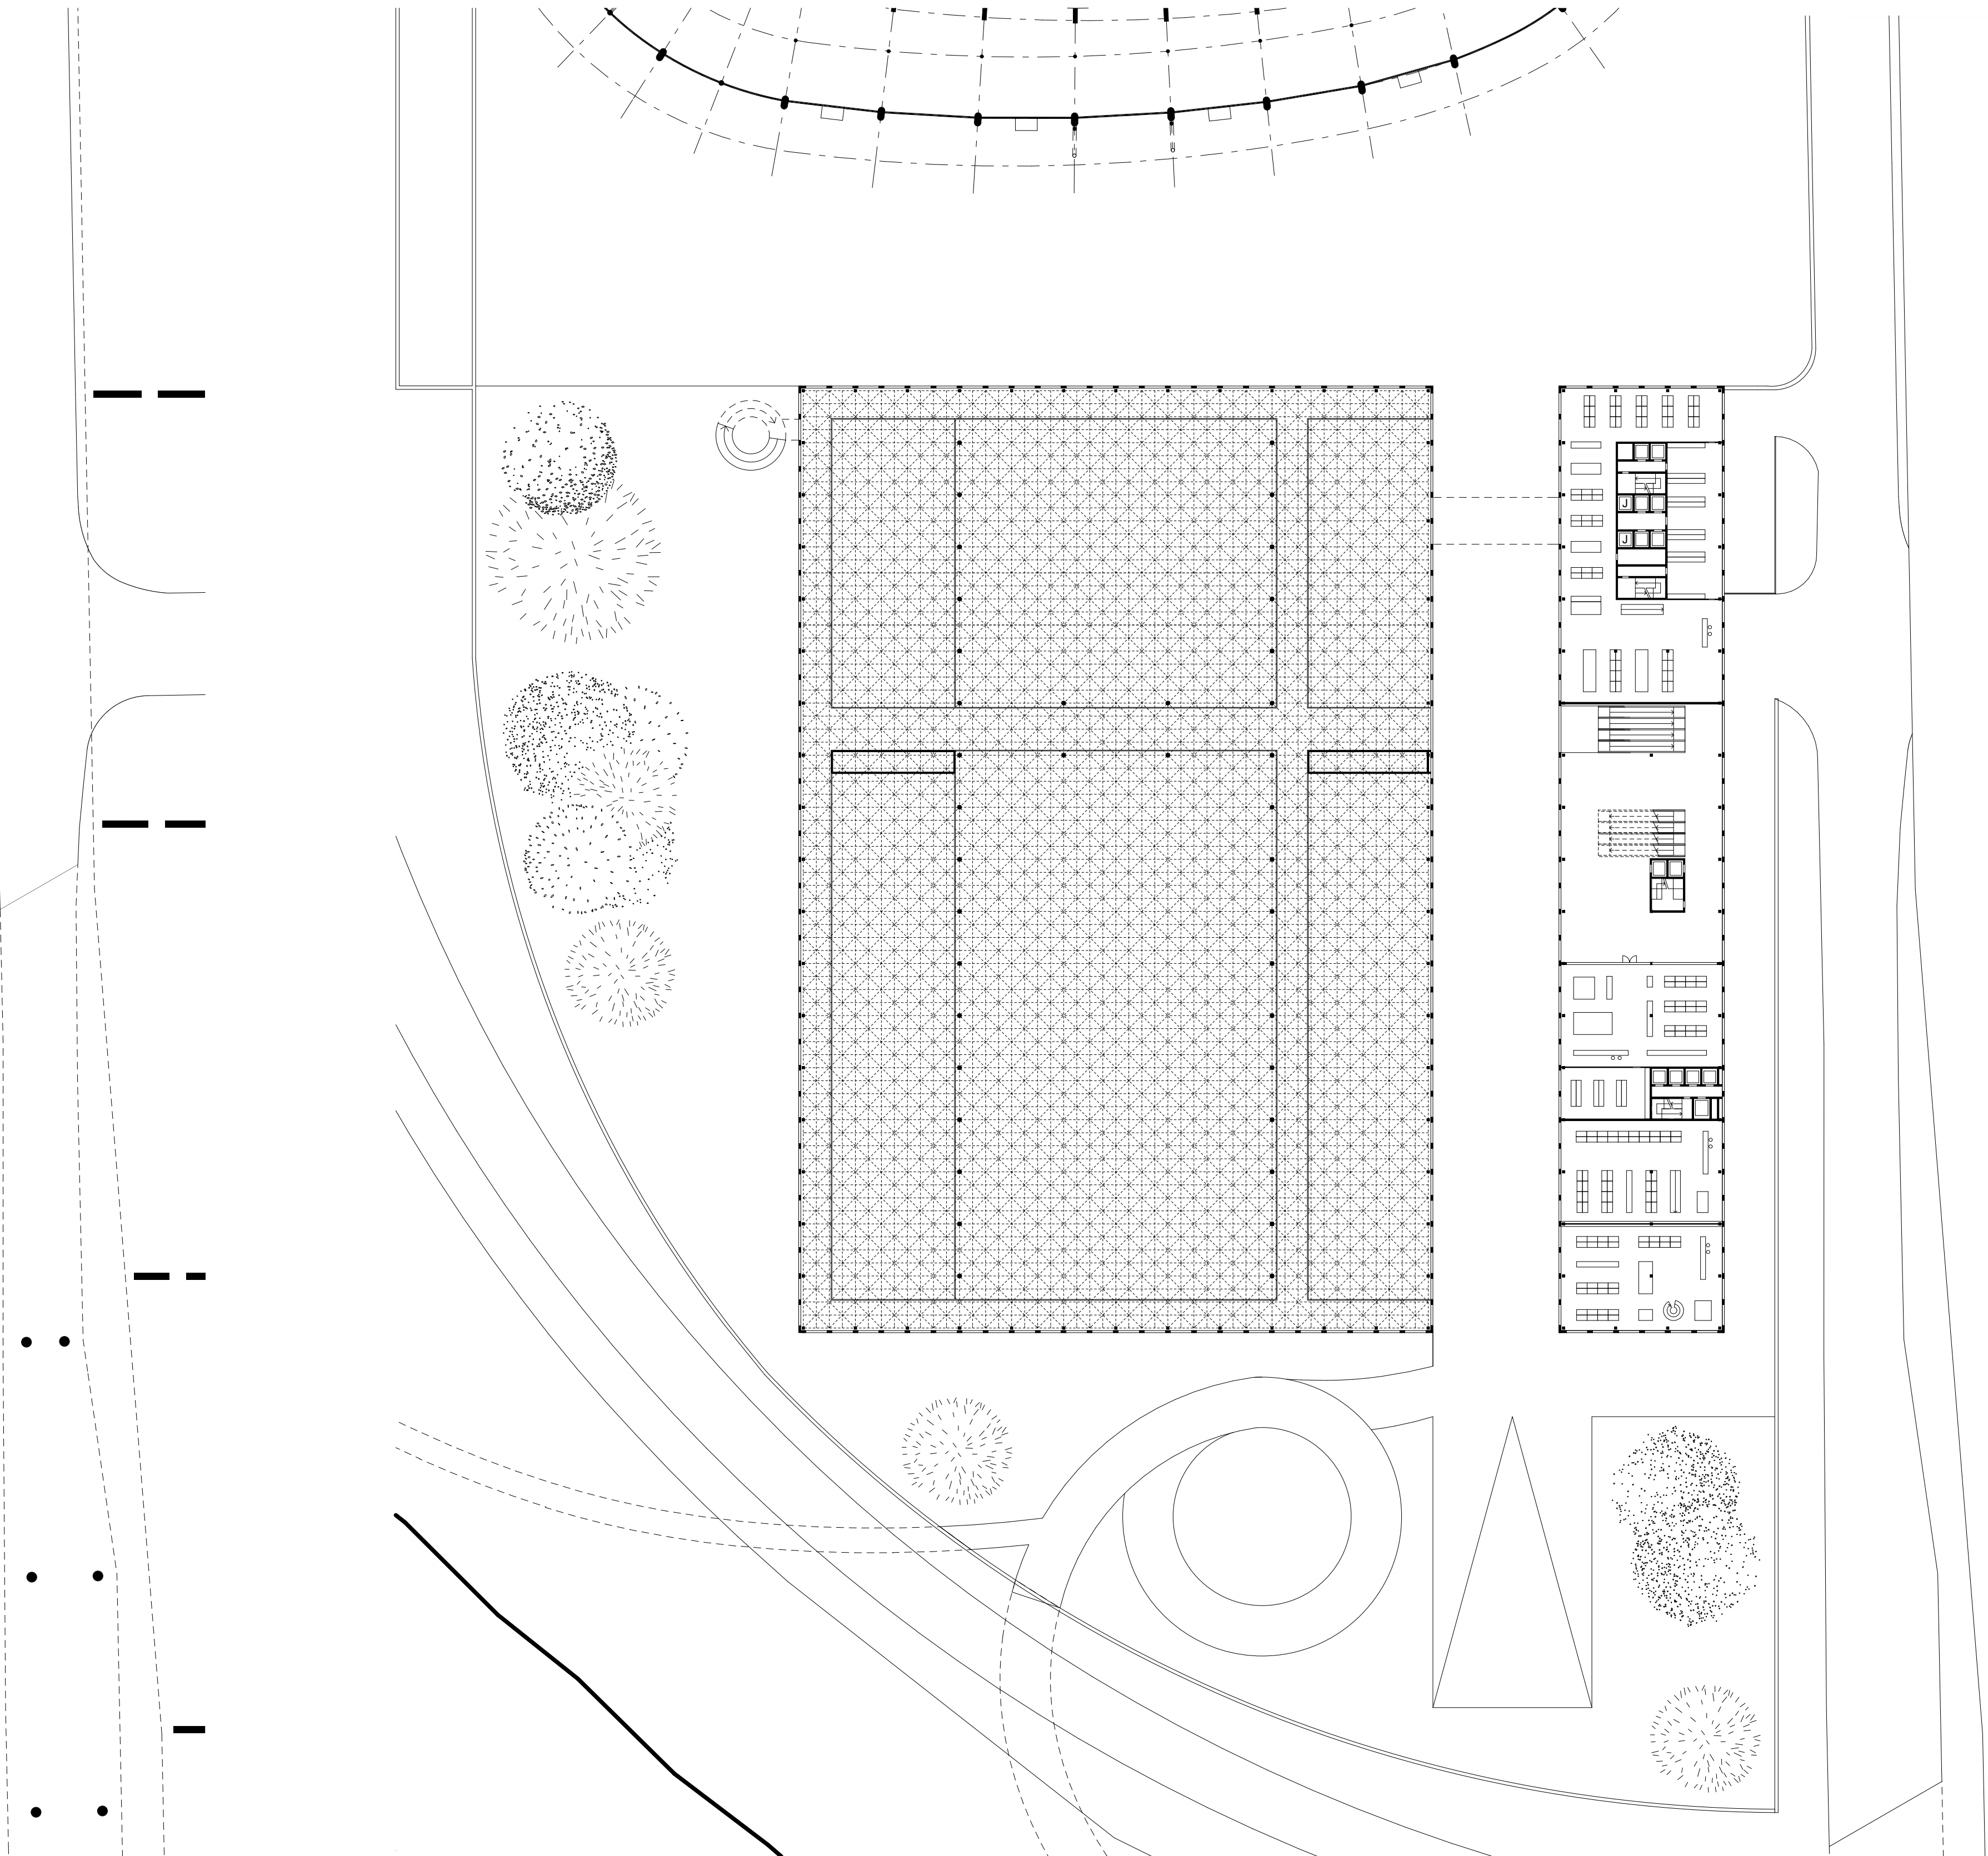

plan du 1er étage 1/500

