




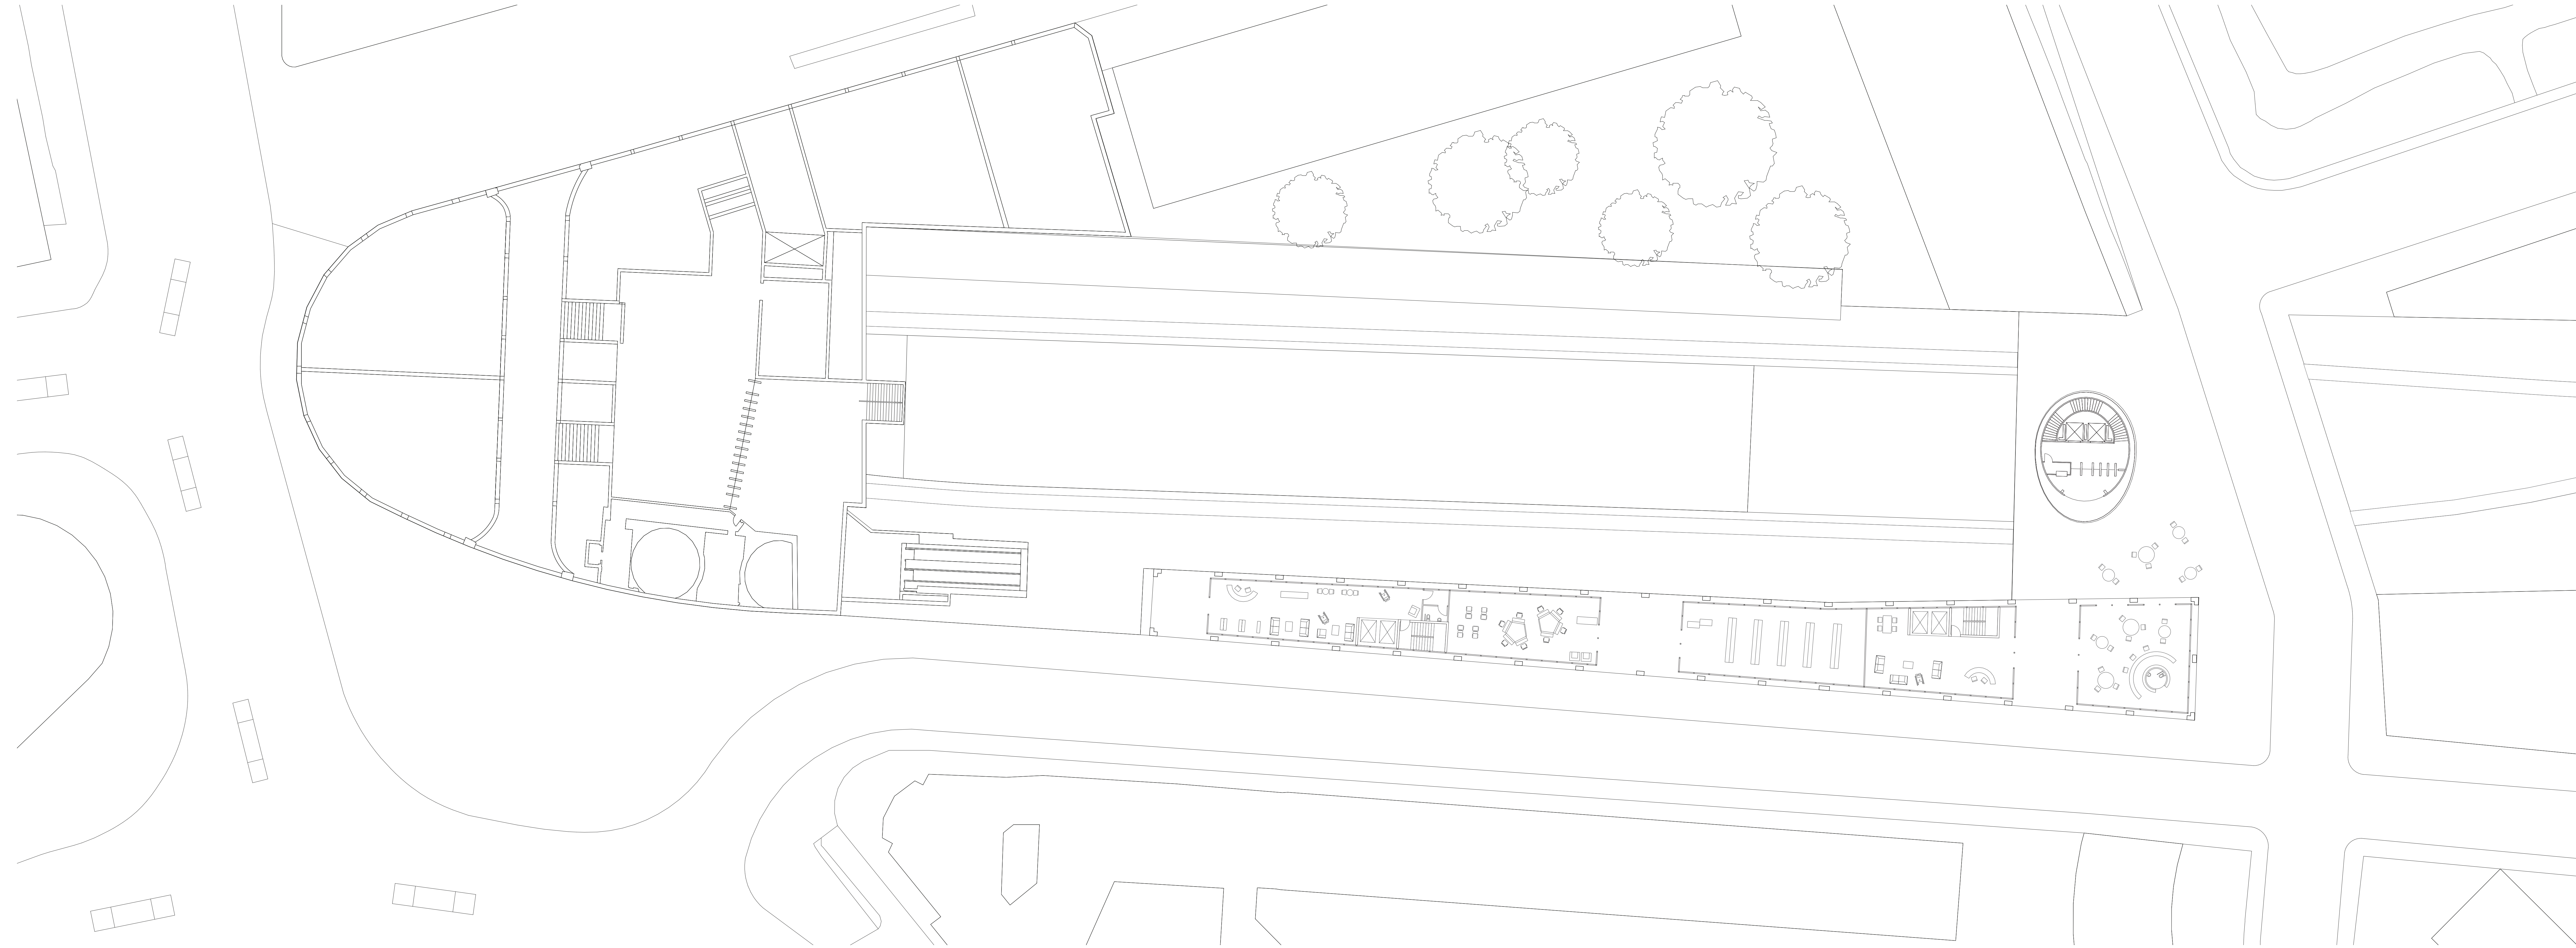


Plan du rez-de-chaussée 1/200

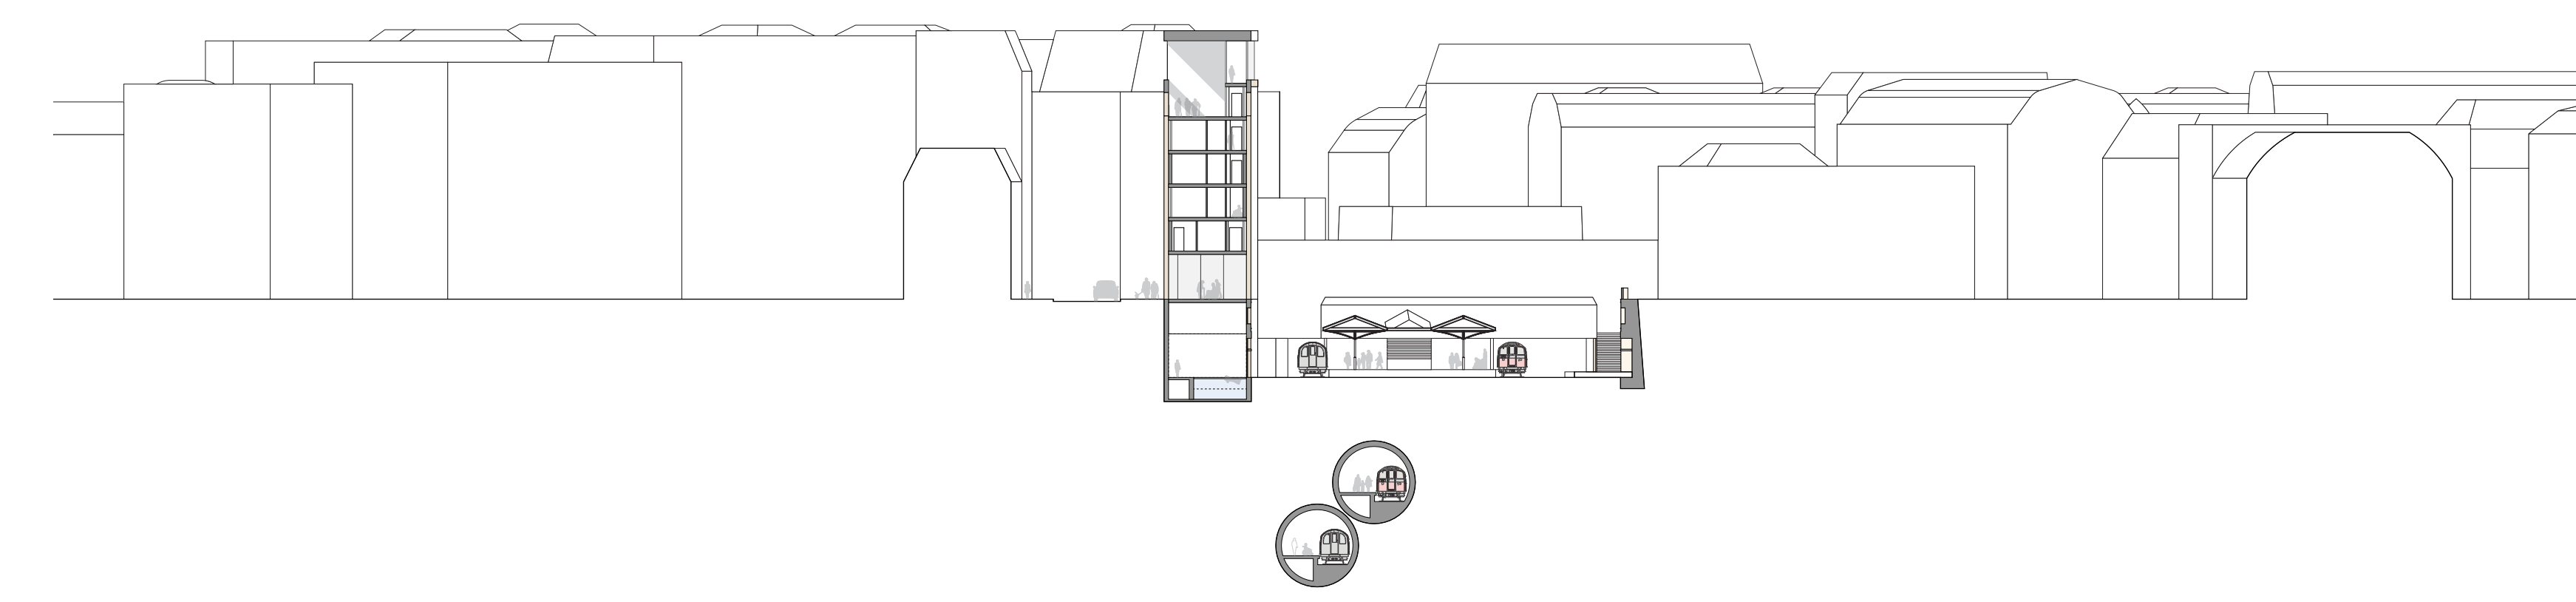


Coupe transversale 1/500

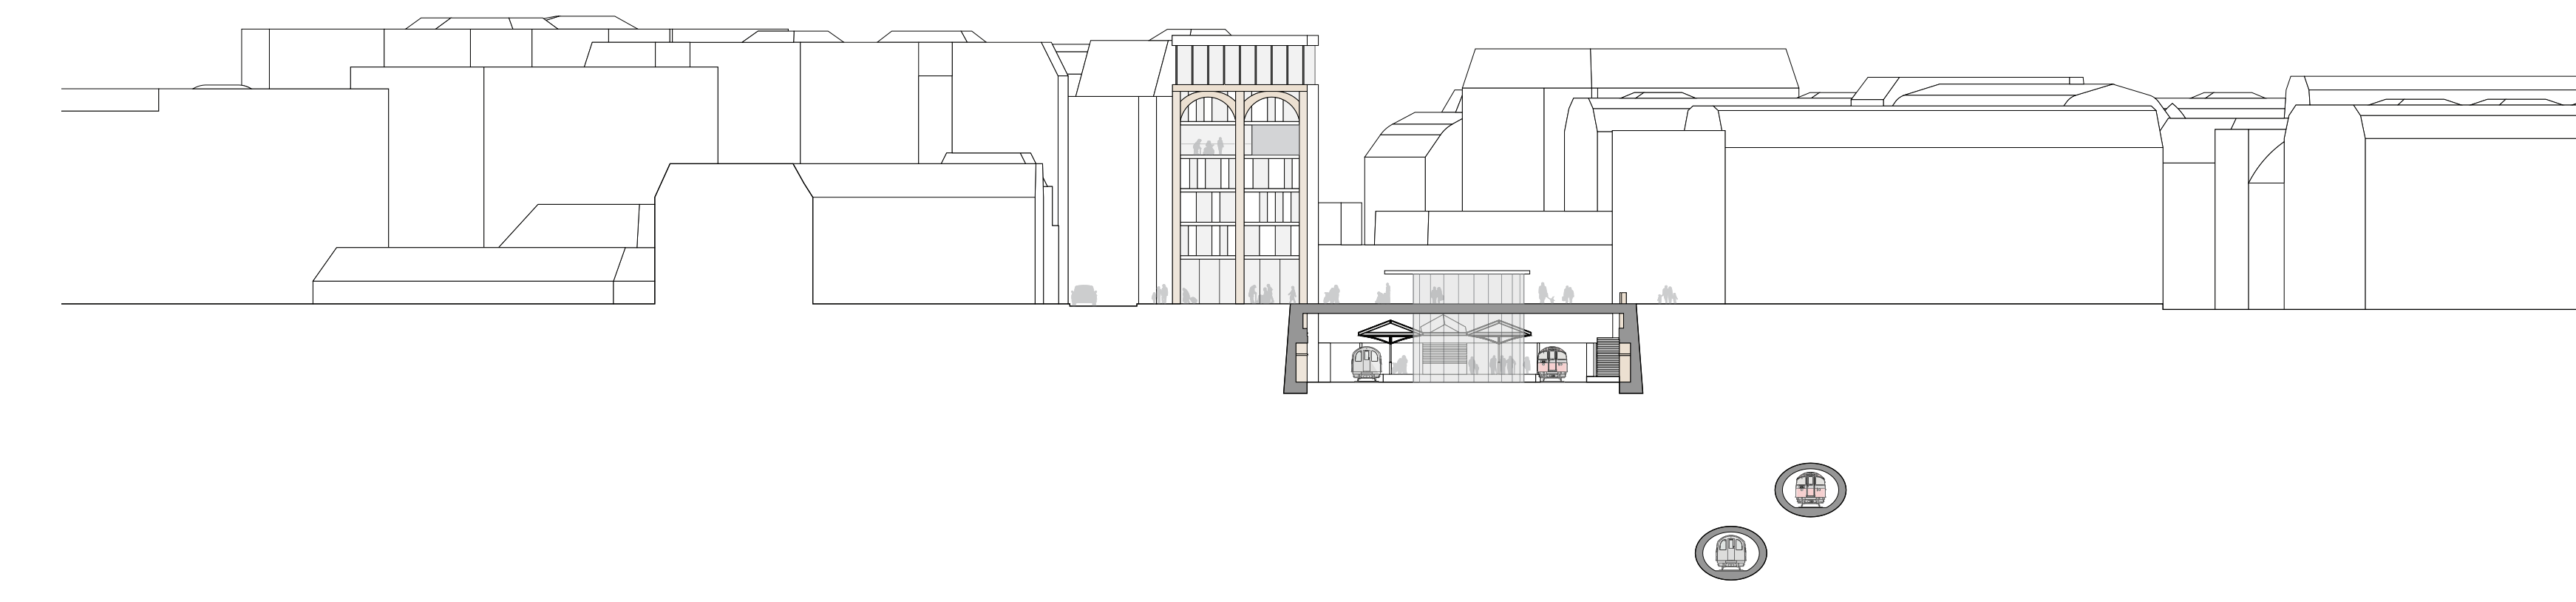


Elévation sur place 1/500

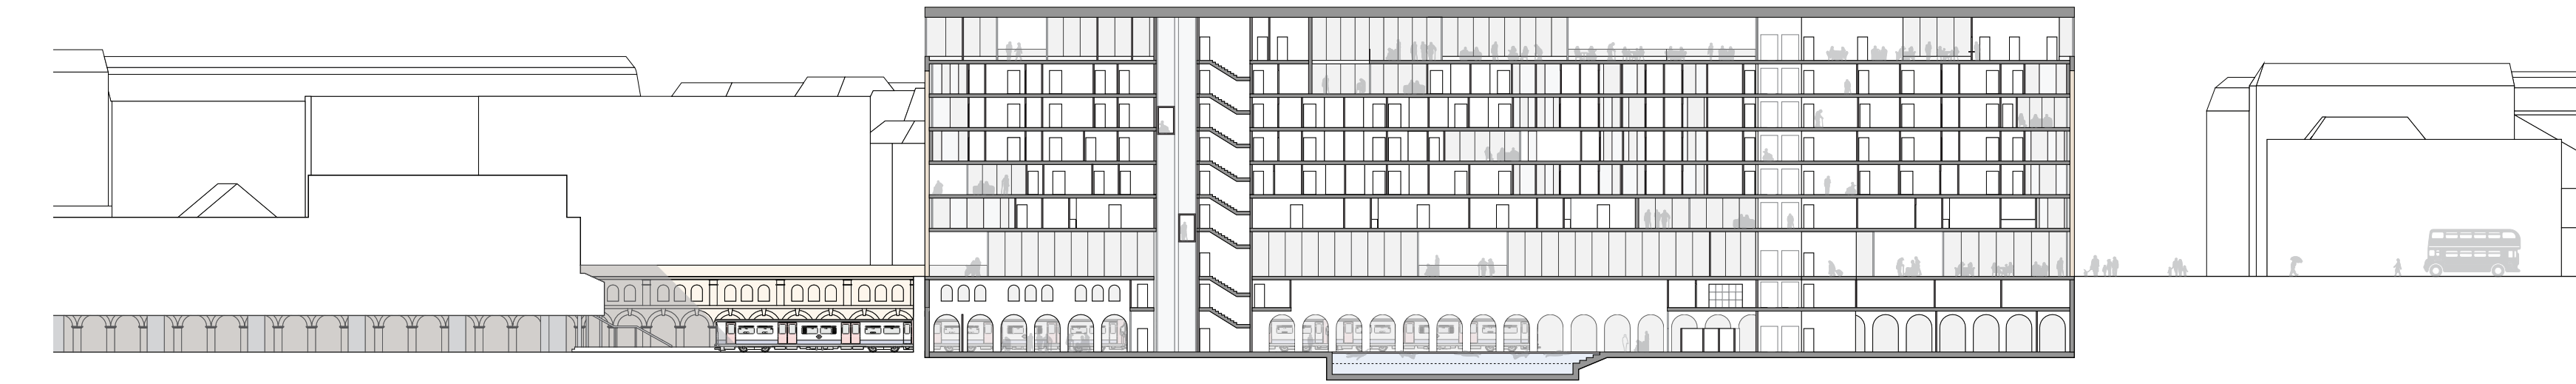

Coupe longitudinale 1/500

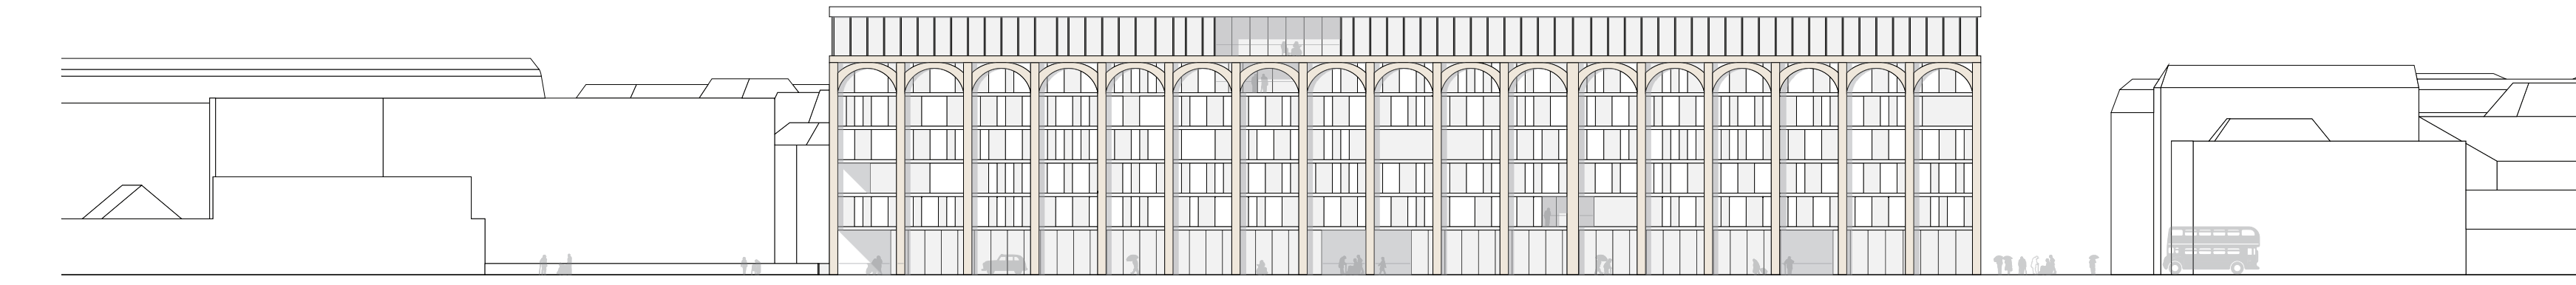

Elévation sur rue 1/500

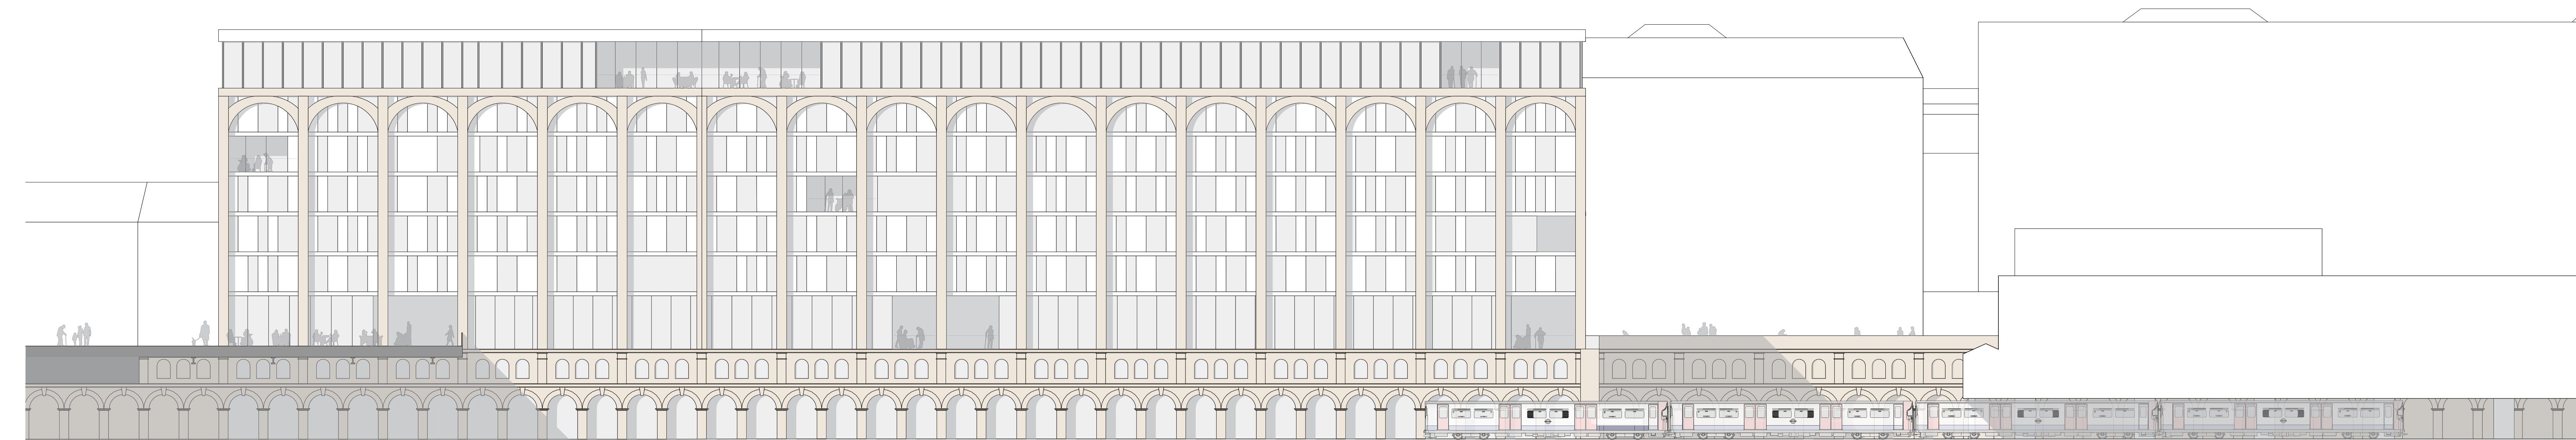

Elévation sur quais 1/500